



PLANIALTIMÉTRICO

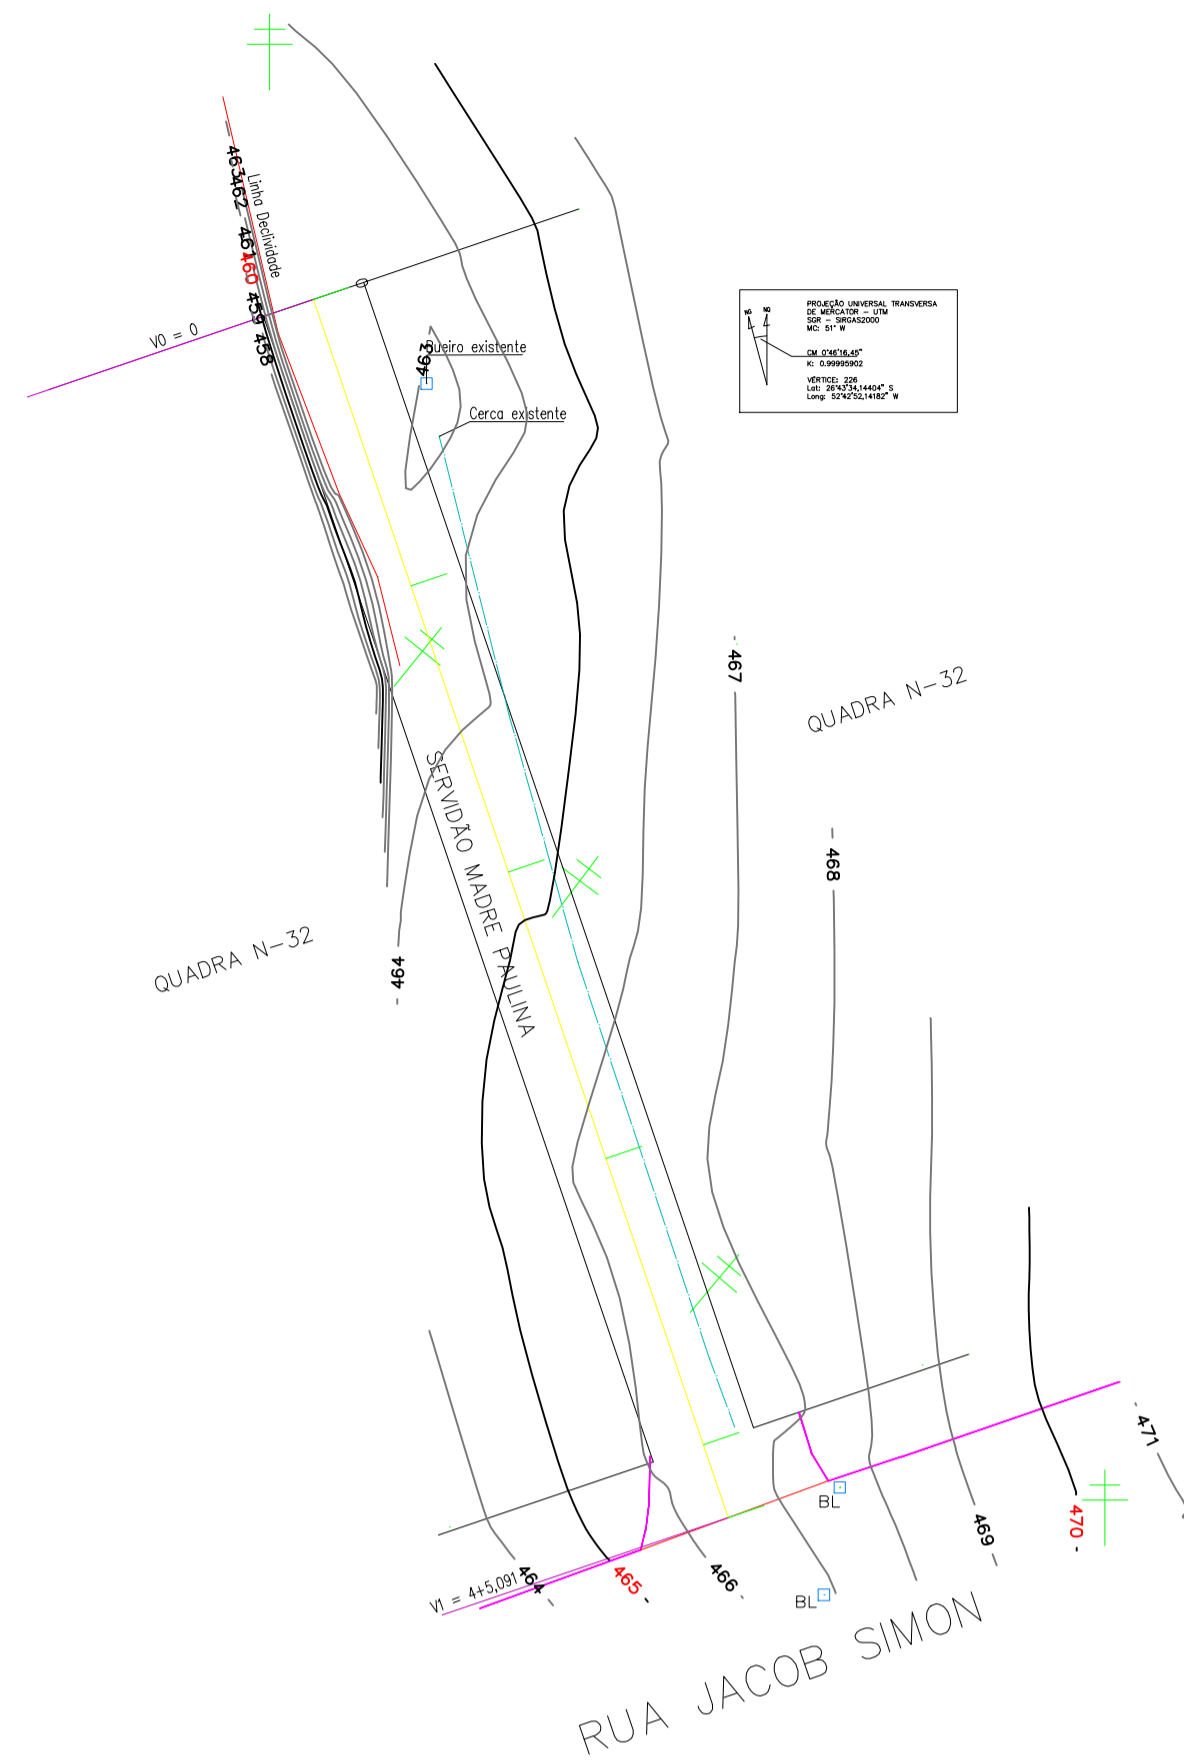

IMPLANTAÇÃO - PLANIALTIMÉTRICO
Escala 1/1500


ARQUITETÔNICO

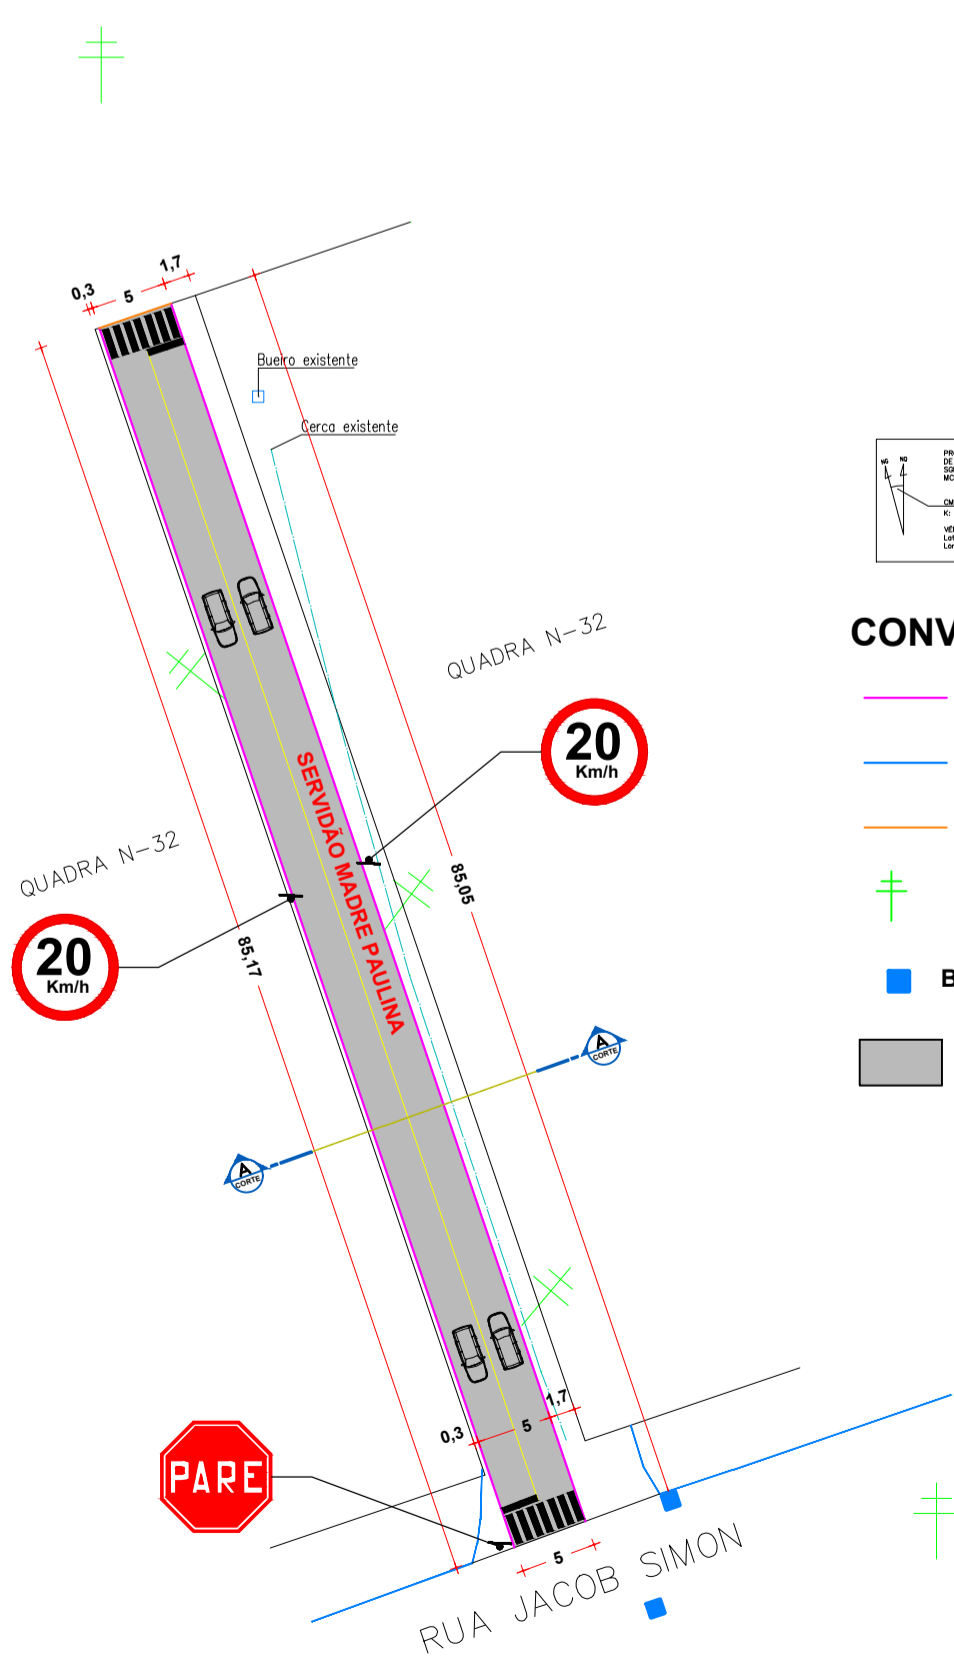

IMPLANTAÇÃO - PLANTA TÉCNICA
Escala 1/500
Área = 425,66m²


CONVENÇÕES

- Meio - Fio a Executar
- Meio - Fio Existente
- Entrada Veículos
- + Poste de Energia Existente
- Boca de Lobo Existente
- Pavimentação com CBUQ, sobre Pedras Irregulares, E= 4cm - Área = 425,66m²

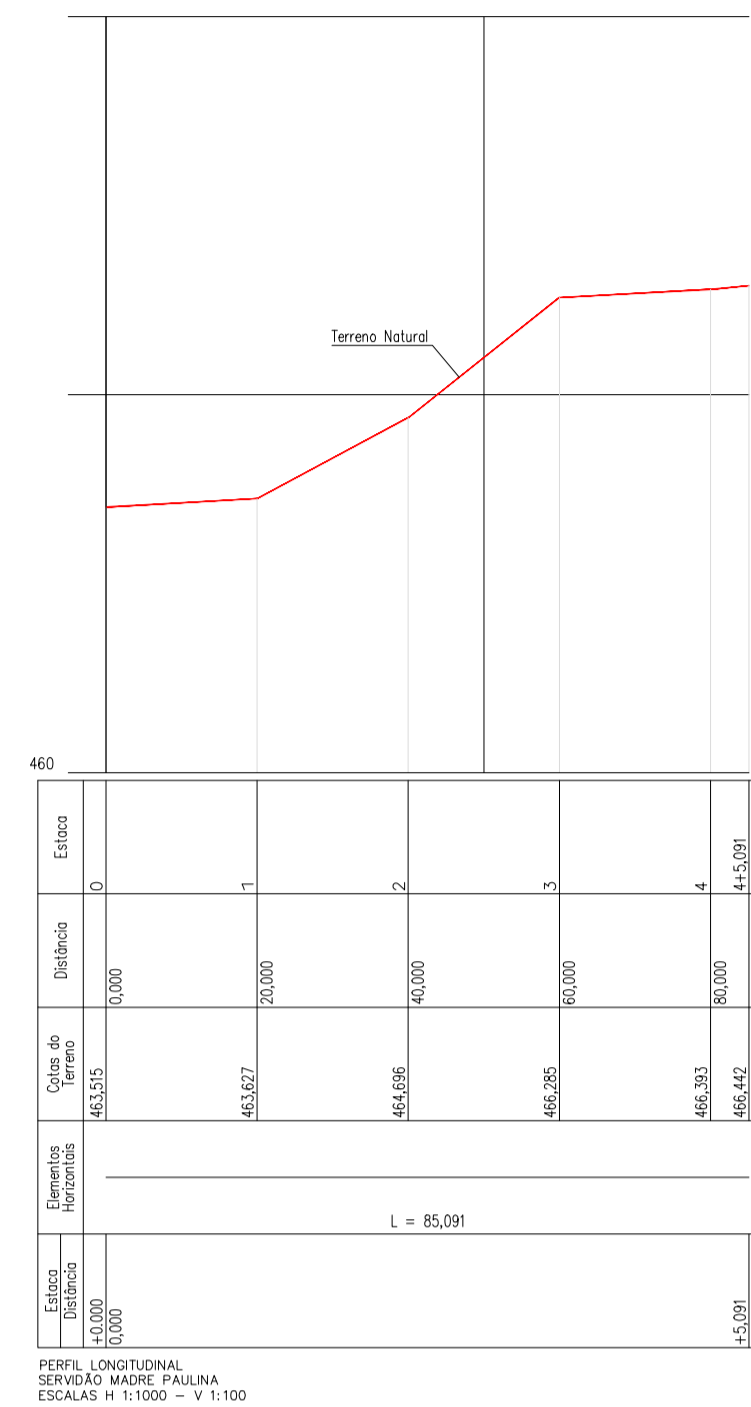


PERFIL LONGITUDINAL
SERVIDÃO MADRE PAULINA
ESCALA: H: 1/1000 - V: 1/100

DRENAGEM PLUVIAL

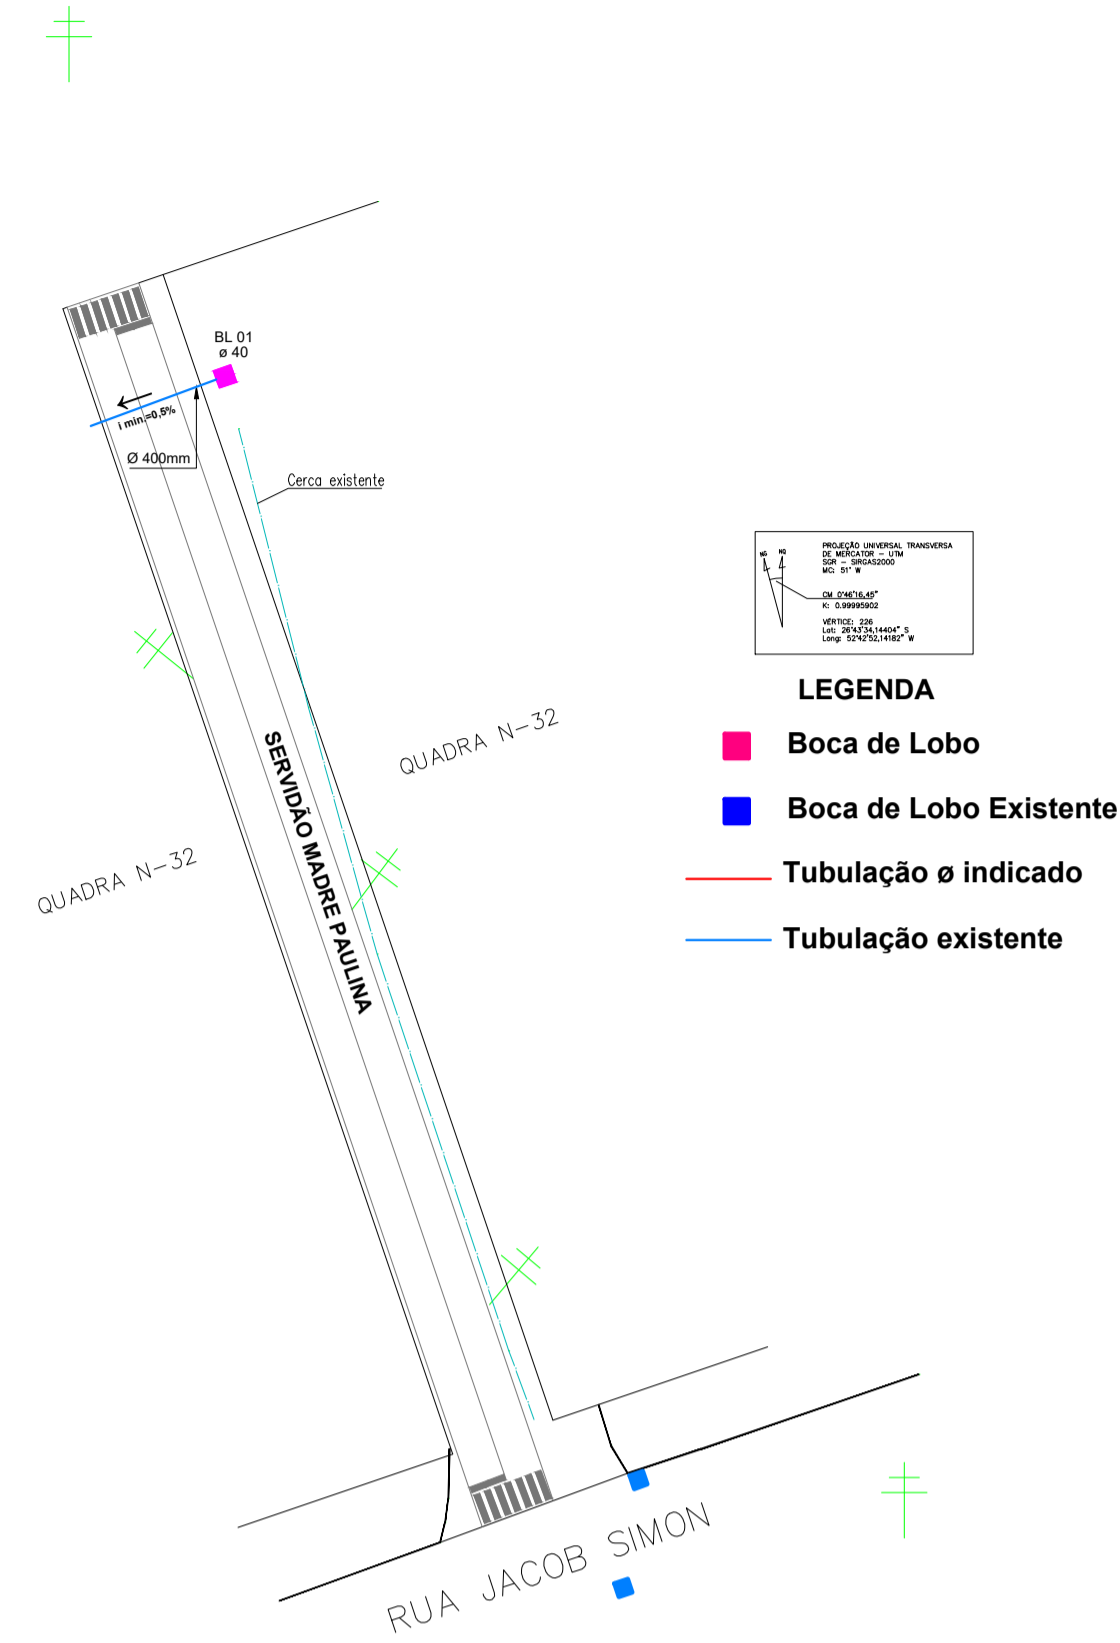


IMPLANTAÇÃO - DRENAGEM PLUVIAL
Escala 1/500

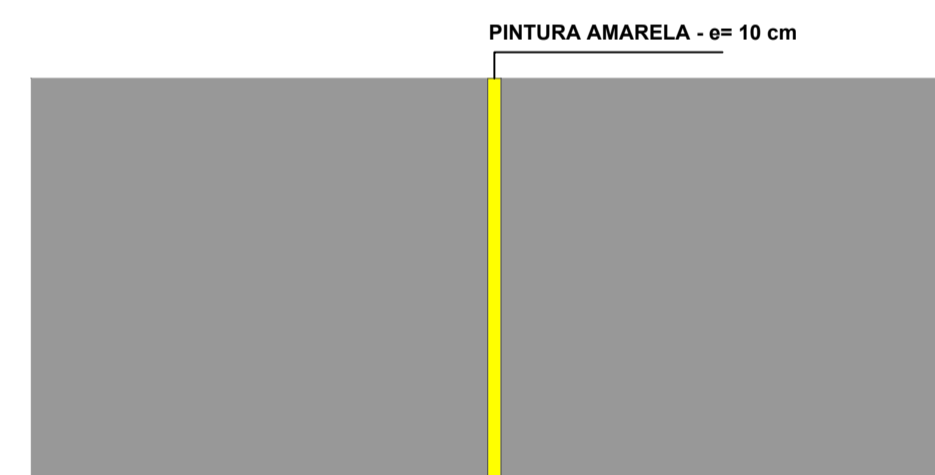


DET. SINALIZAÇÃO HORIZONTAL
ESCALA VISUAL

MEIO - FIO PRÉ-MOLDADO

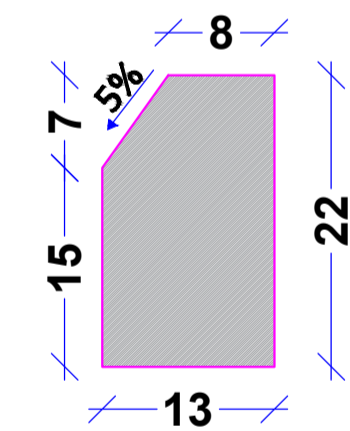

CONSUMO DE MATERIAIS:
ÁREA DE FORMA = 0,44 m²/m
VOLUME DE CONCRETO = 0,027 m³/m
CONCRETO Fck = 150 Kg/cm²
DETALHE MEIO FIO
ESCALA VISUAL

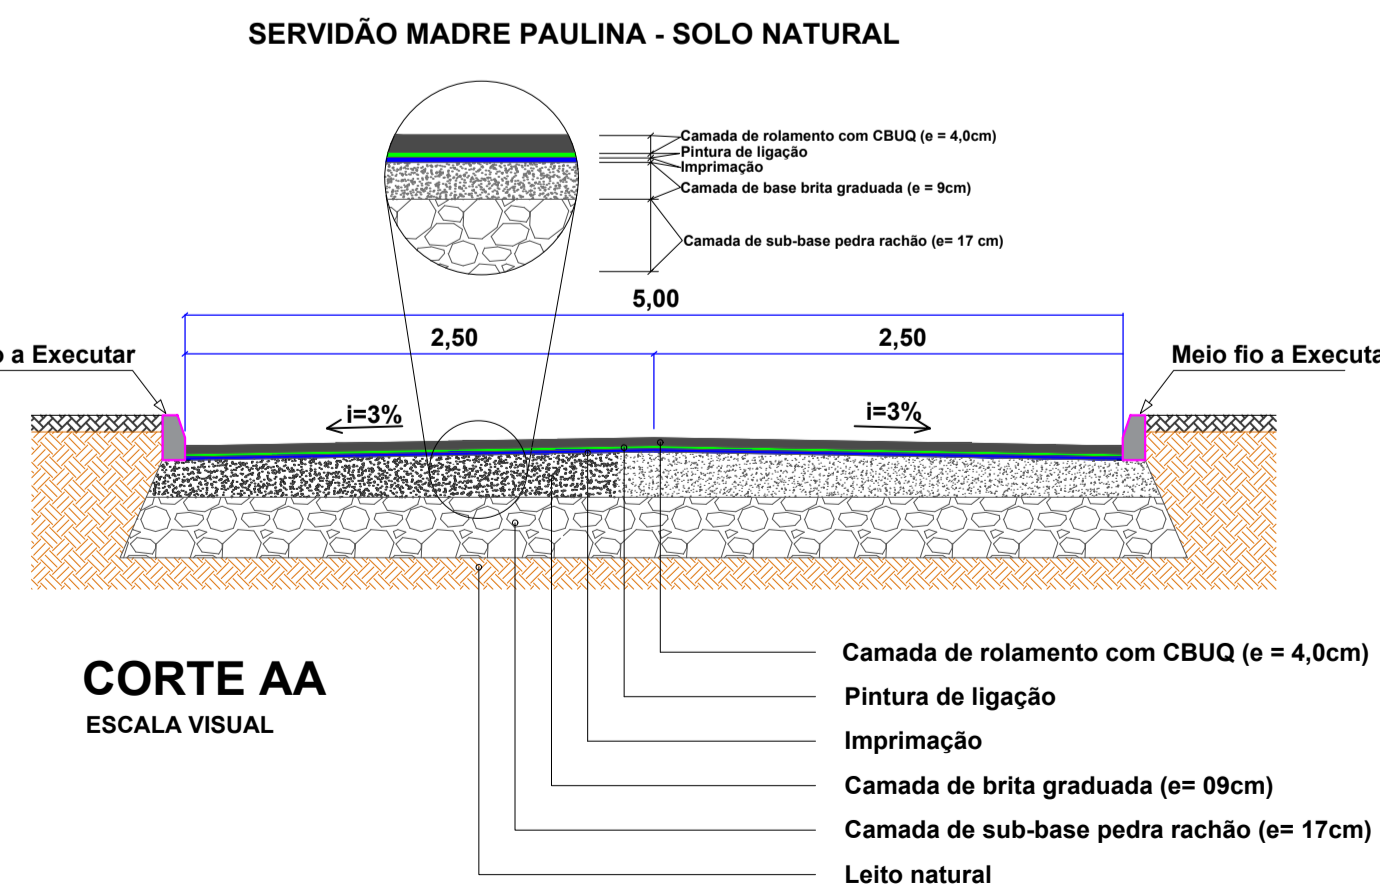

CORTE AA
ESCALA VISUAL




R-19: Velocidade Máxima Permitida			
Forma	Fundo	Cor	
Circular	Orla	Branca	
	Letras	Vermelha	
		Preta	
Via Urbana	Diâmetro (m)	Tarja (m)	Orla (m)
	0,50	0,075	0,075

DETALHE PLACA R-19
ESCALA




R-1: Parada Obrigatória			
Forma	Fundo	Cor	
Octogonal	Simbolo	Branca	
	Orla interna	Vermelha	
	Letras	Branca	
Via Urbana	Lado (m)	Orla int. (m)	Orla ext. (m)
	0,35	0,028	0,014

DETALHE PLACA R-1
ESCALA

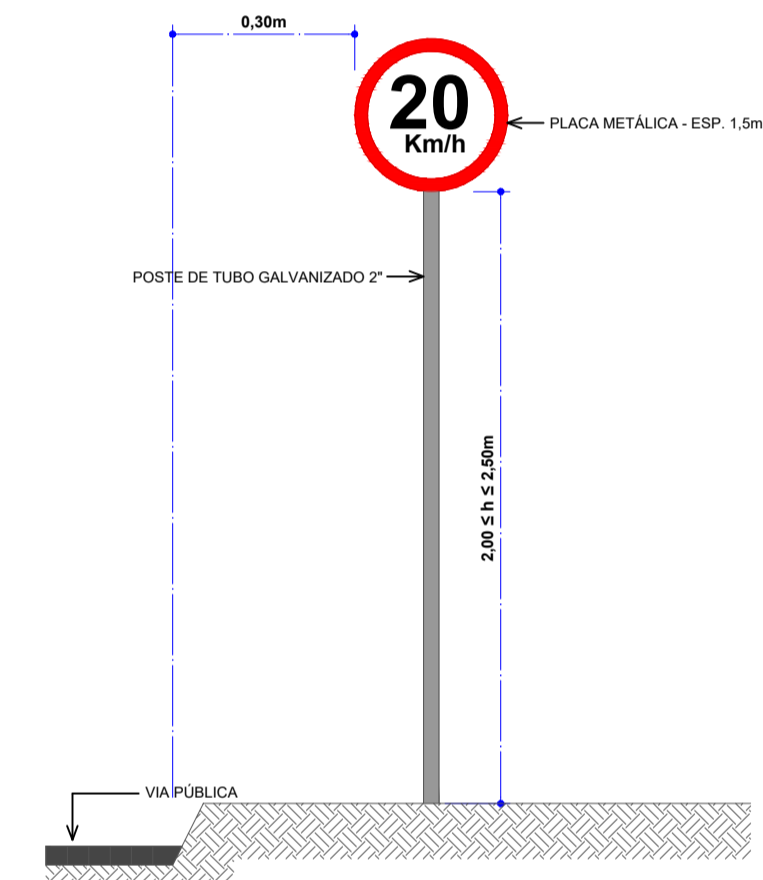

DET. INSTAL. PLACA DE SINALIZAÇÃO ESCALA VISUAL

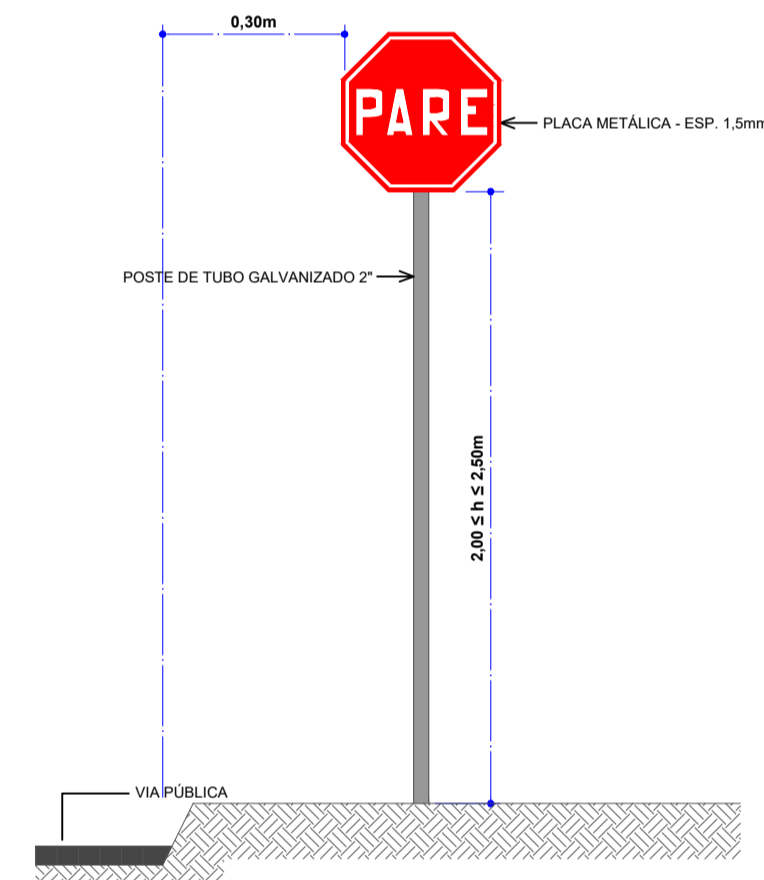

DET. INSTAL. PLACA DE SINALIZAÇÃO ESCALA VISUAL



PROJETO ARQUITETÔNICO

PAVIMENTAÇÃO ASFÁLTICA EM CBUQ
SOBRE LEITO NATURAL SERVIDÃO MADRE PAULINA

ENDEREÇO:	CENTRO QUILOMBO - SC
PROPRIETÁRIO:	PREFEITURA MUNICIPAL DE QUILOMBO - SC CNPJ 03.021.865/0001-61
RESPONSÁVEL TÉCNICO:	Engº Civil Amarildo M. Ribeiro - CREA-SC 156004-7
RESPONSÁVEL TÉCNICO:	Engº Civil Jean C. Tortelli - CREA-SC 182379-4
DESENHO CAD:	Eiveltro Jesus Passini - CFT-01901295907 Jaison R. dos Santos - CREA-SC 178513-5
DESCRIÇÃO	IMPLANTAÇÃO - PLANTA TÉCNICA IMPLANTAÇÃO - PLANIALTIMÉTRICO IMPLANTAÇÃO - DRENAGEM PLUVIAL SIMBOLOGIA, LEGENDA E DETALHES
PRANCHA:	ARQ.-01/02
ÁREA TOTAL:	425,66m²
ESCALA:	INDICADA
CONTATO:	E-MAIL: amnoroste@amnoroste.org.br - TEL: (49)3344-1991