

**MUNICIPIO**  
**DE**  
**QUILOMBO**

**Projeto:**  
**PAISAGISMO ACADEMIA DA SAÚDE**

**Local:** Sede do Município

## MEMORIAL DESCRITIVO

O presente memorial descritivo tem por objetivo estabelecer as condições que receberão os usos dos materiais, equipamentos e serviços a serem utilizados na execução do Paisagismo na Academia da Saúde, localizada no Município de Quilombo.

### 1.0 REMOÇÃO DA GRAMA

Toda a grama e ervas daninhas superficiais existentes deverão ser removidas, em uma camada de pelo menos 10cm, para receber novo solo adubado e a grama em leivas.

### 2.0 PAISAGISMO

#### NIVELAMENTO E PREPARO DO TERRENO

Inicialmente deverá ser realizada a retirada de todos os entulhos resultantes da execução da obra, enfim todo o material que possa vir prejudicar na execução dos jardins.

Em seguida procede-se a regularização do terreno, deixando-o nas cotas e com os taludes especificados em projeto.

Sobre o terreno regularizado mecanicamente, aplica-se uma camada de no mínimo 30cm de solo fértil, isento de pedras e ou vegetação orgânica, fazendo as regularizações manuais de acabamento.

**OBS – Todo o serviço de nivelção e preparo do terreno será executado pelos funcionários do Município de Quilombo**

#### LIMPEZA DO TERRENO

Antes de proceder a adubação do terreno, o mesmo deverá ser rastelado, eliminando da superfície todos os torrões maiores que prejudiquem o plantio da grama.

#### ADUBAÇÃO

Com todas as etapas anteriores concluídas, faz-se a adubação e estabilização do solo através de adubação orgânica (esterco bovino) e calcário.

**ADUBAÇÃO ORGÂNICA:** deverão ser aplicados no solo o equivalente a 5kg/m<sup>2</sup> de esterco bovino curtido, distribuído uniformemente e revolvido homoganeamente em 30cm do solo;

**CALCÁRIO:** para estabilização do PH do solo deverão ser aplicados o equivalente a 300g/m<sup>2</sup> de calcário, distribuído uniformemente e revolvido homoganeamente em 30cm do solo; o calcário deverá ser aplicado no mínimo 15 dias antes do plantio das mudas;

#### PLANTIO

A distribuição das mudas e delimitação das áreas a serem plantadas deverá ser realizada pelo profissional responsável pelo projeto, que fará a seleção para plantio. Após a conclusão do plantio da grama, todas deverão ser abundantemente molhadas, diariamente até pelo menos duas semanas, para garantir a adaptação das mesmas ao novo habitat.

### 3.0 LIMPEZA GERAL

Toda obra deverá ser entregue em perfeito estado de limpeza e conservação.

Todo entulho deverá ser removido do terreno pela empreiteira.


### 4.0 CONSIDERAÇÕES FINAIS

Qualquer modificação no projeto arquitetônico terá que ter prévia aprovação do projetista.

Todos os serviços e materiais empregados na obra deverão estar em conformidade com as Normas da ABNT e normas locais.


Na entrega da obra, será procedida cuidadosa verificação, por parte da Fiscalização, das perfeitas condições de funcionamento e segurança da obra e da instalação elétrica.

Quilombo, 03 de março de 2015.

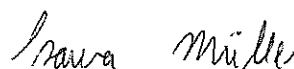

**Isaura Müller**

Engenheira Civil  
CREA/SC 112247-7

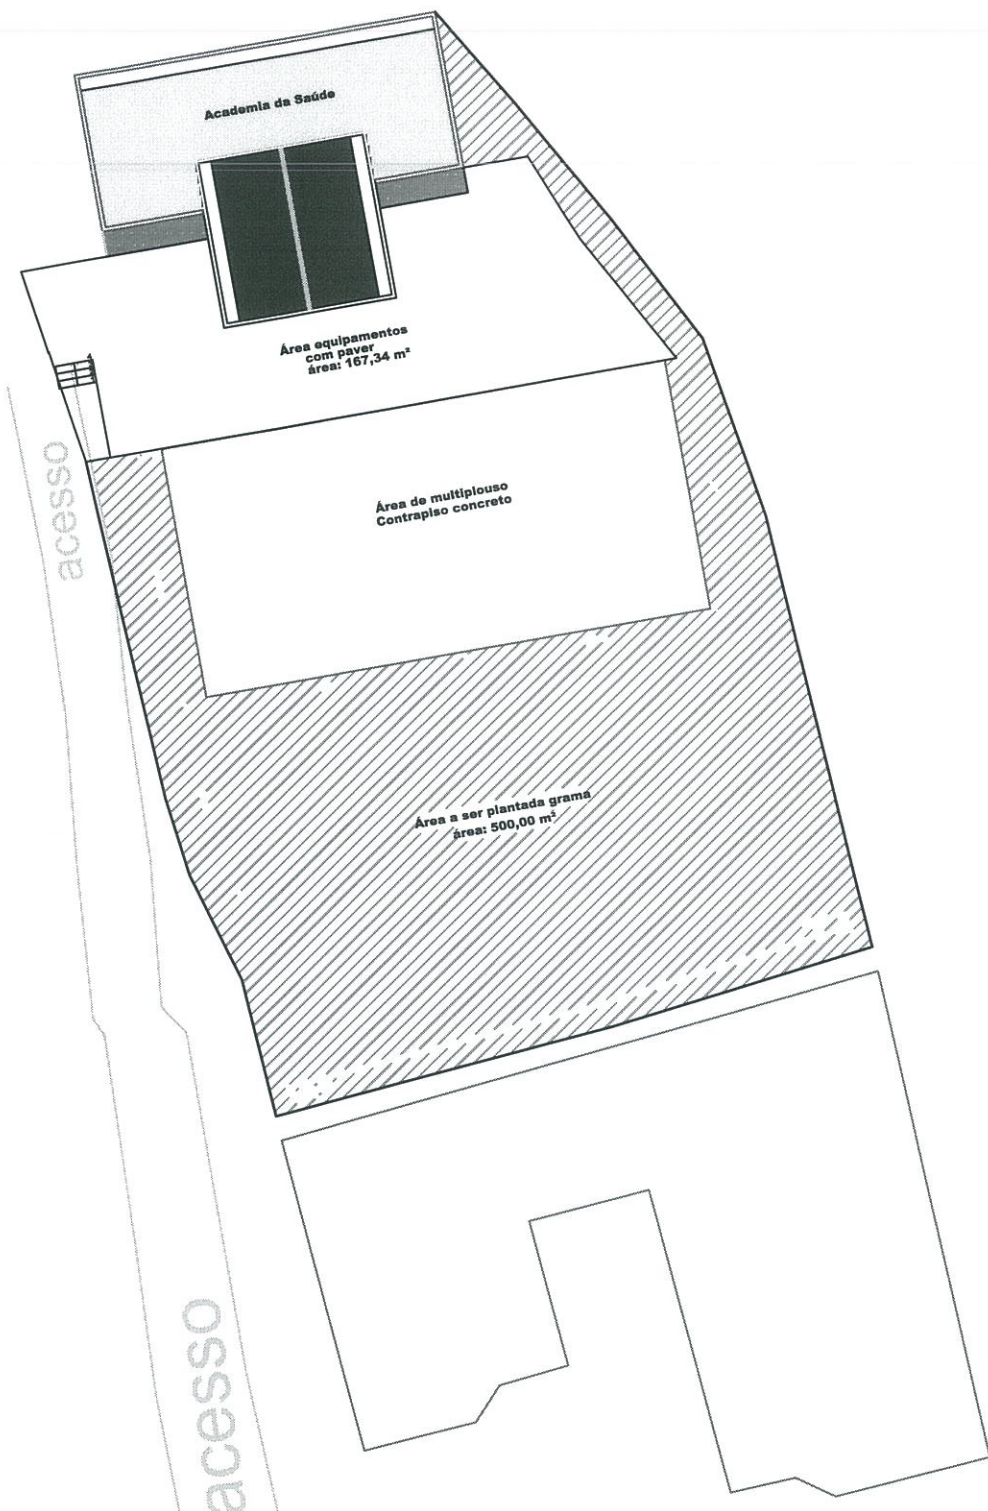

# RUA SANTO ANGELO

## PAISAGISMO

ESCALA ..... 1:75

*Neuri Brunetto*  
Prefeito Municipal  
CPF: 753.605.609-5

*Isaura Müller*  
Isaura Müller  
Engenheira Civil  
Município de Quilombos