

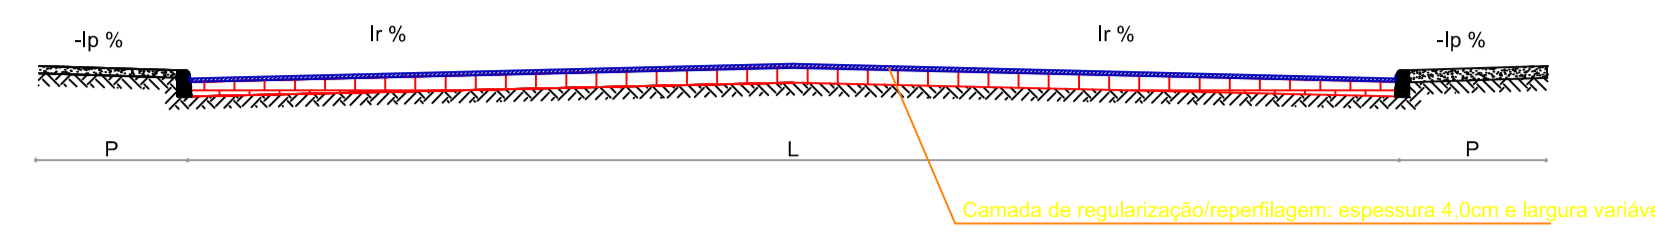


Logradouro	Comp	Larg	Ir	P	Ip	Canteiro	Área
Travessa Guaporé	183,00 m	12,00 m	3,5%	1,50 m	1,0%	-	2.196,00 m ²
Travessa Paulo Pasqualli	205,00 m	8,50 m	3,5%	1,50 m	1,0%	-	1.742,50 m ²

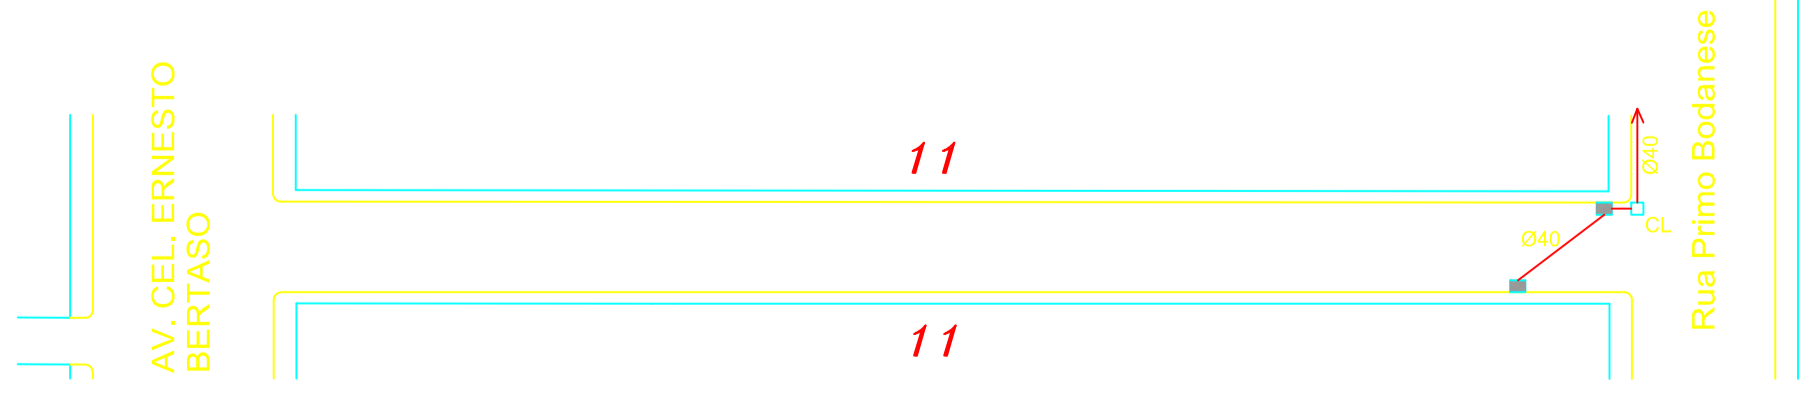


Seção transversal

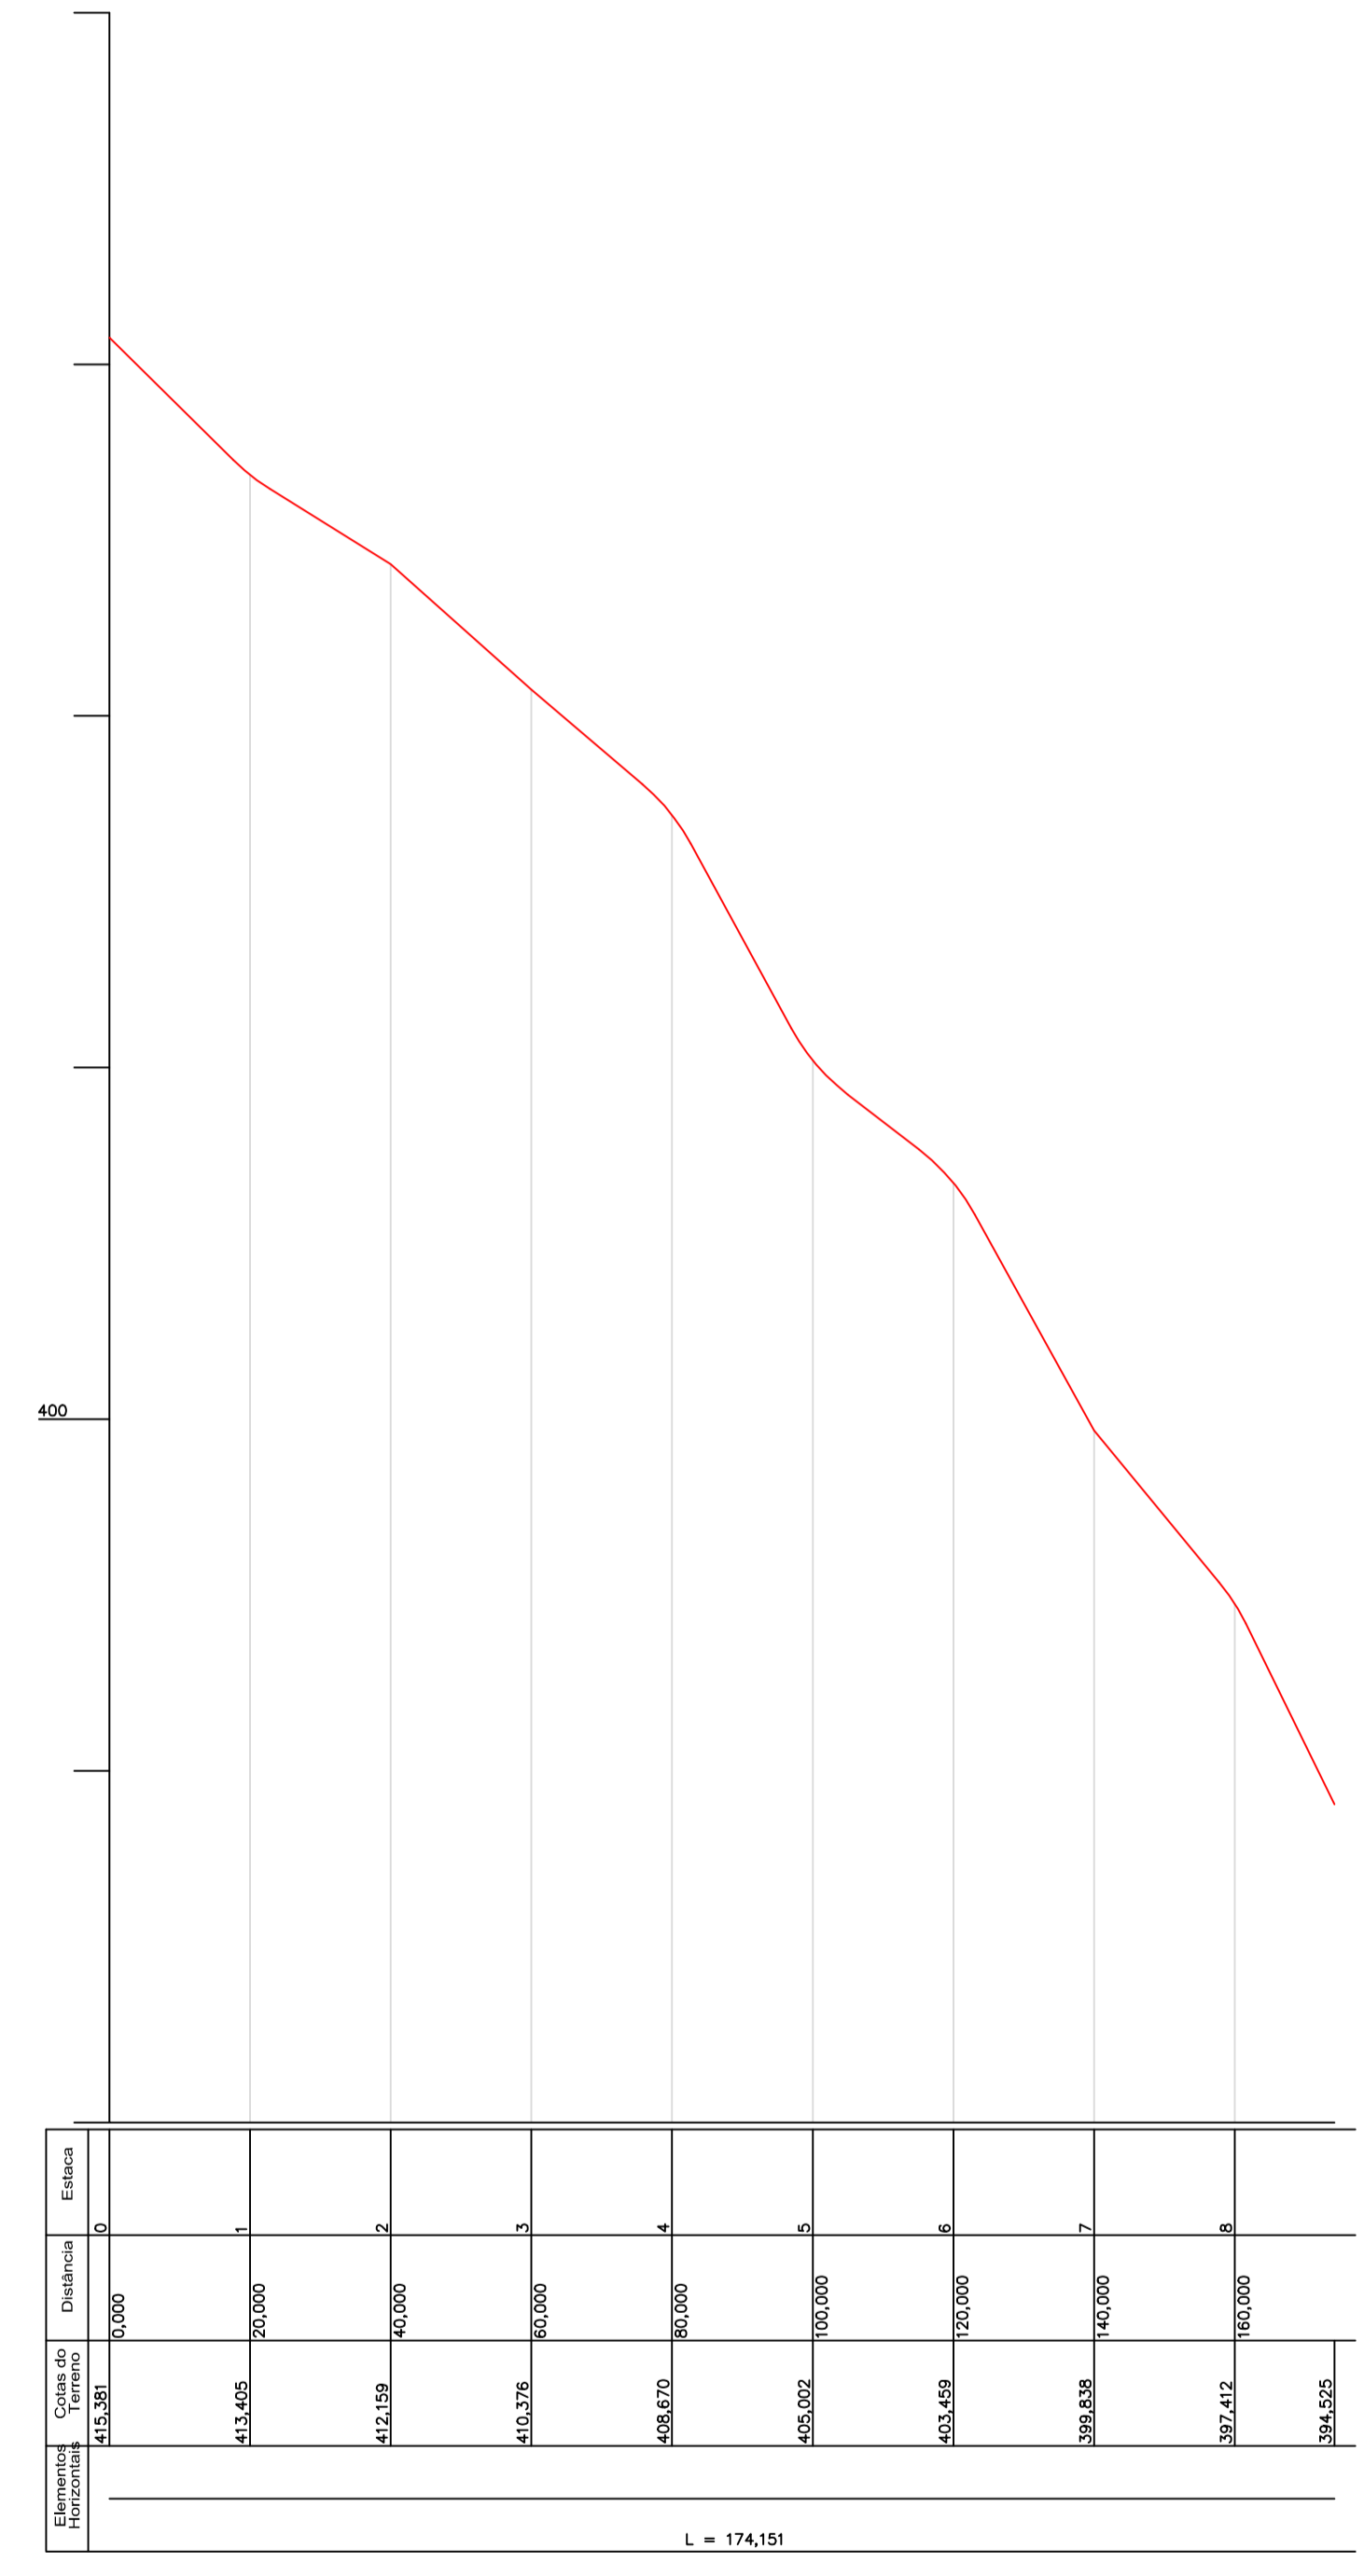


Travessa Guaporé
Escala: 1:1.000

LEGENDA


- CL - CAIXA DE LIGAÇÃO
- BL - BOCA DE LOBO

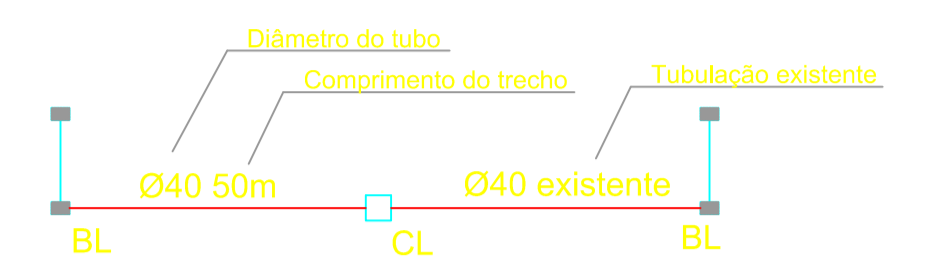



A drenagem é existente

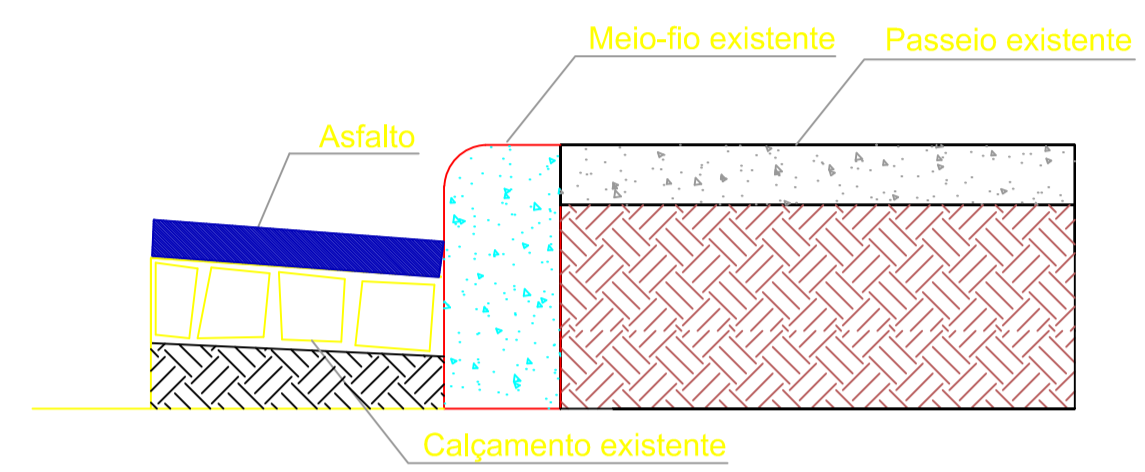

Detalhe do meio-fio e passeio

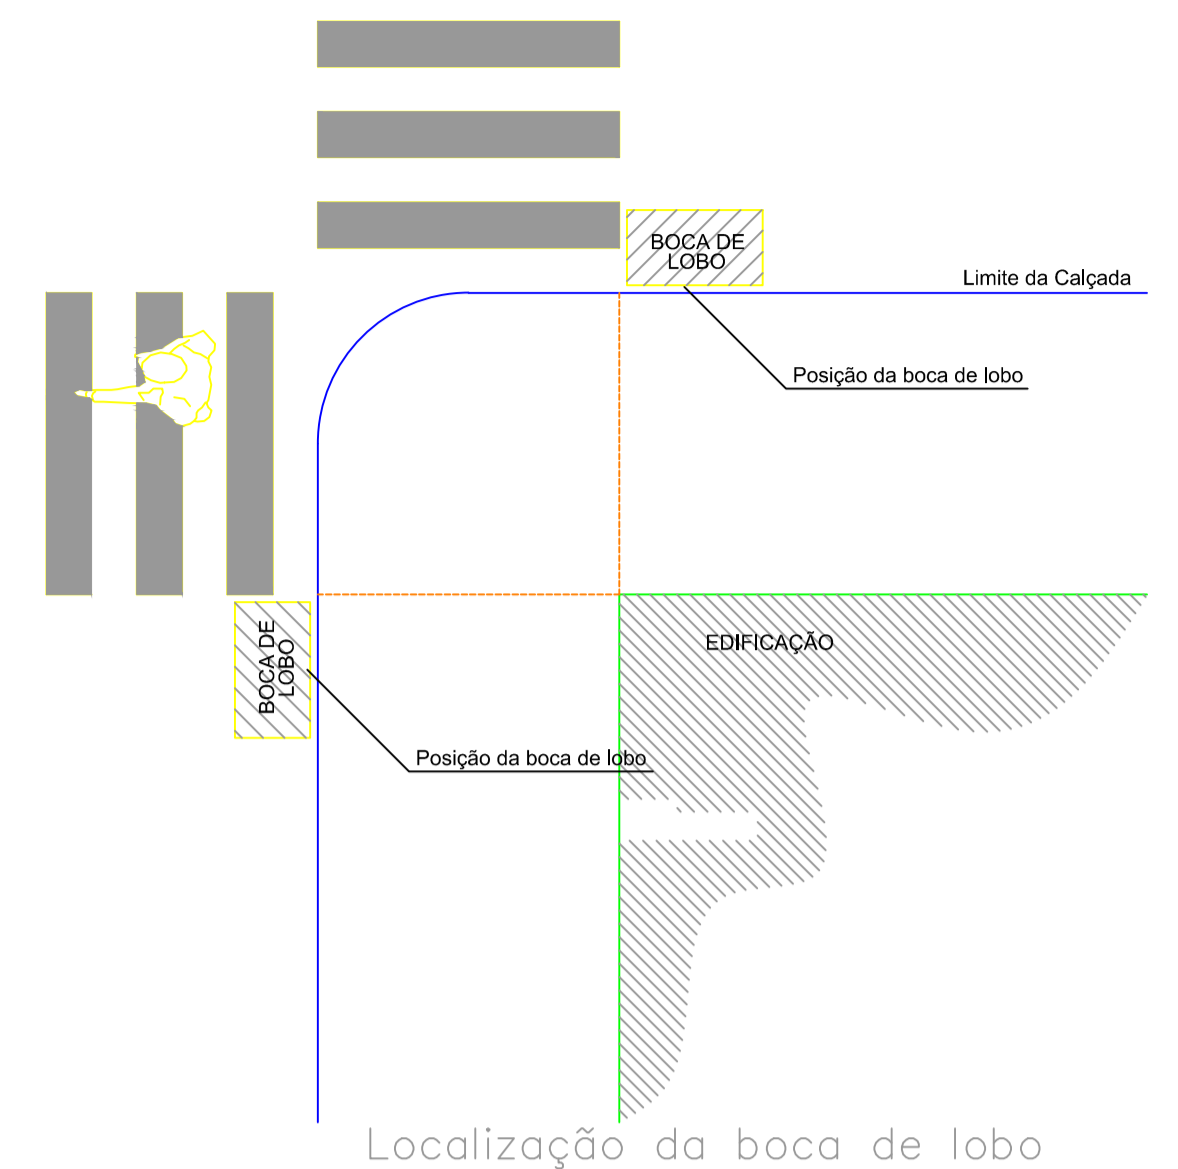

DETALHES
SEM ESCALA

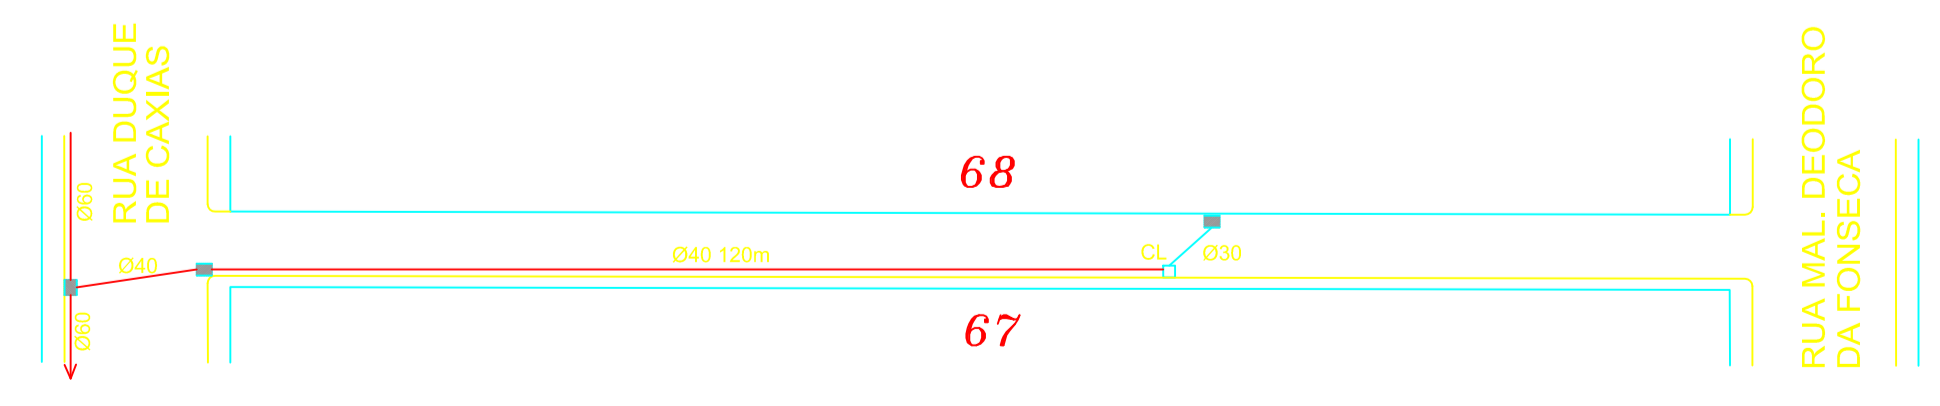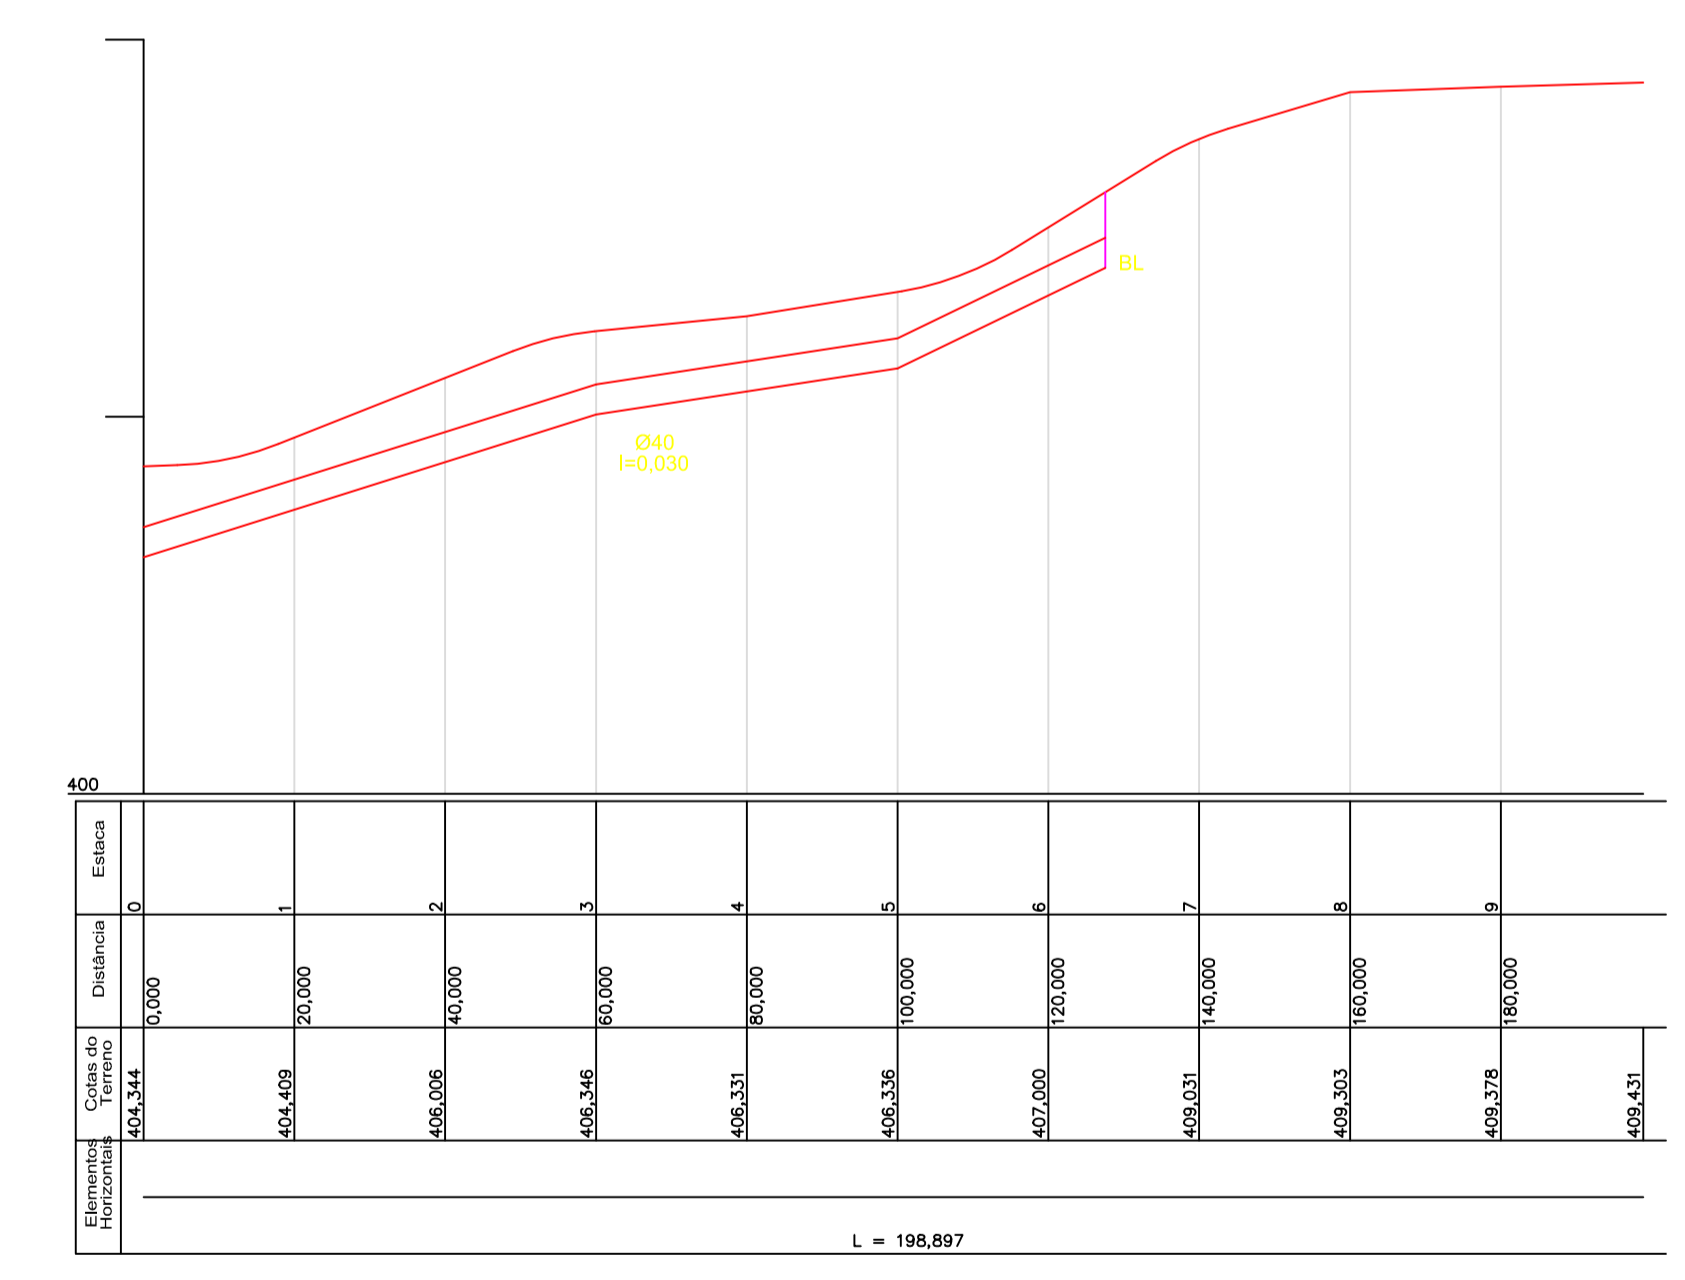

Trav. Paulo Pasqualli
Escala: 1:1.000



MUNICÍPIO DE QUILOMBO	
DESCRIÇÃO: Pavimentação asfáltica	ESCALA: Indicada
ENDEREÇO DA OBRA: Ruas indicadas	DATA: outubro/2015
CONTEÚDO: Planta baixa, perfil longitudinal e detalhes	N. DO PROJETO: 4-892
RESPONSÁVEL TÉCNICO PELO PROJETO: Eng. Civil Fernando L. Becker CREA-SC n. 21.266-9	PRANCHA: 10
	DESENHISTA: Fernando
	ARQUIVO: Asf 16 ruas.dwg