A1 - 594 x 841

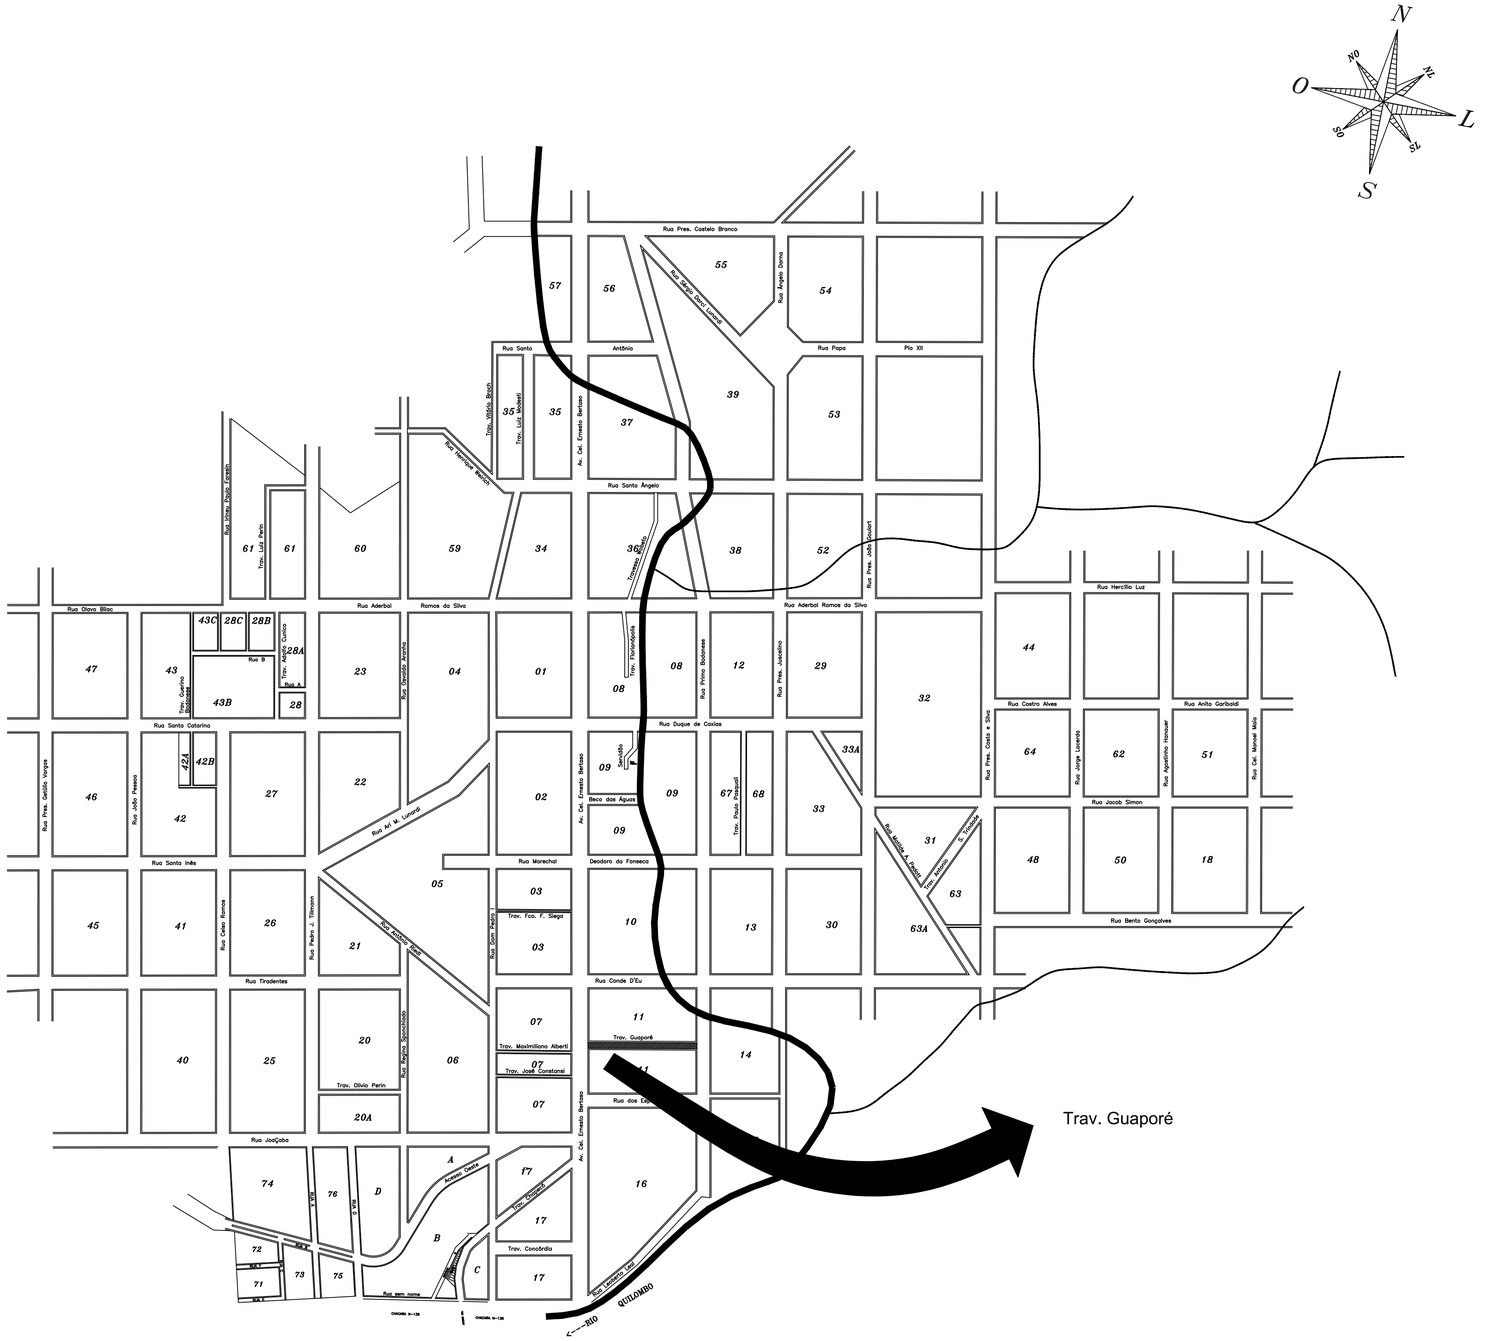

Localização

Escala: _____ 1:5.000

Asfalto a executar

MUNICÍPIO DE QUILOMBO			
DESCRIÇÃO: Pavimentação asfáltica			ESCALA: INDICADA
ENDEREÇO DA OBRA: Travessa Guaporé			DATA: Abril/2017
CONTEÚDO: Localização	N. DO PROJETO: 4.892		AREA:
RESPONSÁVEL TÉCNICO PELO PROJETO: Eng. Civil Ronaldo Casagrande CREA-SC n. 14.4569-0	PRANCHA: 01		DESENHISTA: Fernando
			ARQUIVO: Asf 16 ruas.dwg