




Logradouro	Comp	Larg	Ir	P	Ip	Canteiro	Área
Travessa Guaporé	183,00 m	12,00 m	3,5%	1,50 m	1,0%	-	2.196,00 m ²

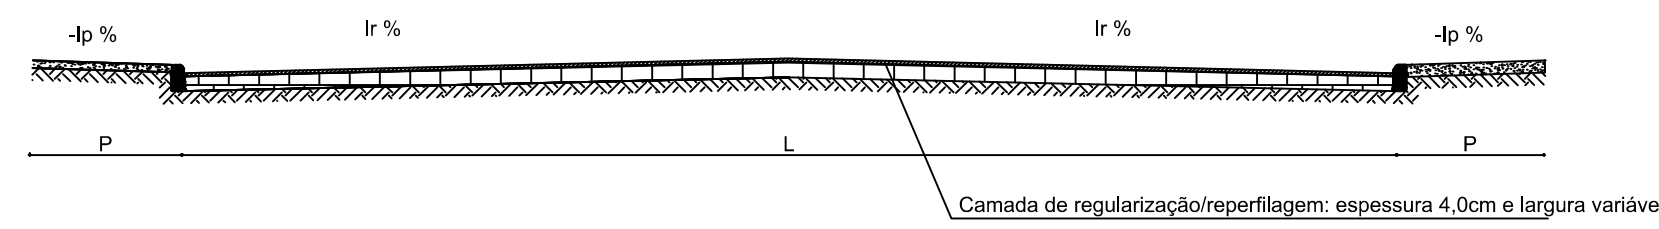

Seção transversal

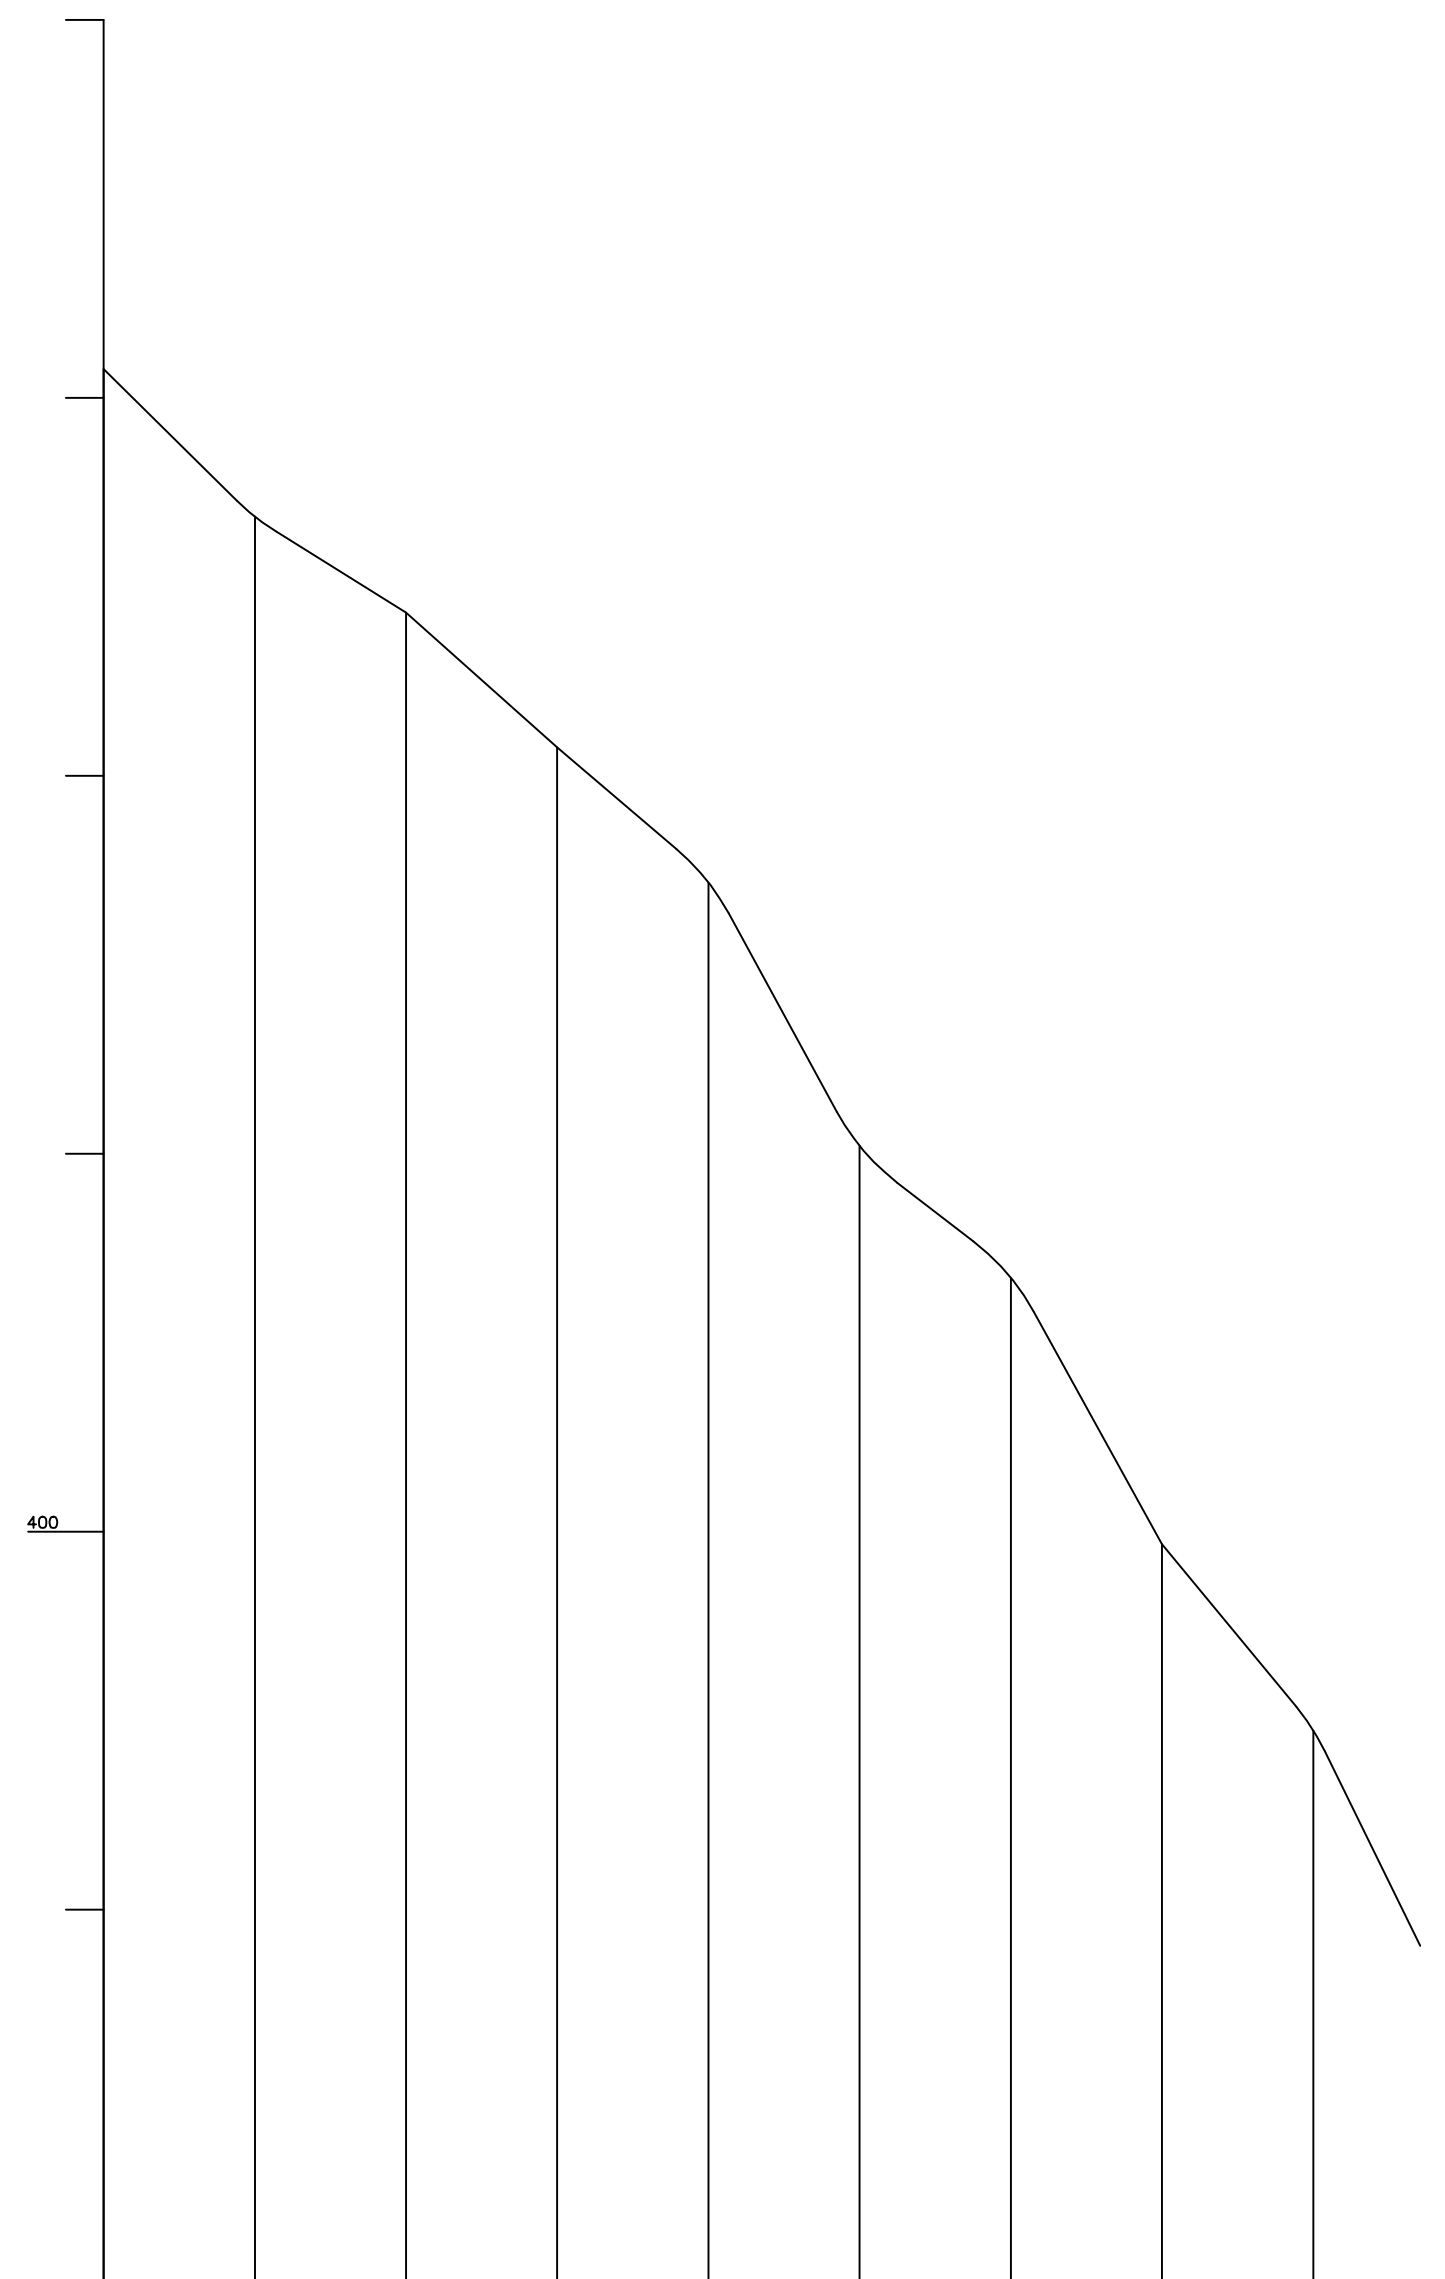


Elemento	Distância	Cota do terreno	Elevação
0	0,000	415,881	
1	20,000	413,405	
2	40,000	412,159	
3	60,000	410,278	
4	80,000	408,870	
5	100,000	406,002	
6	120,000	403,469	
7	140,000	399,838	
8	160,000	397,412	
9	174,151	394,025	

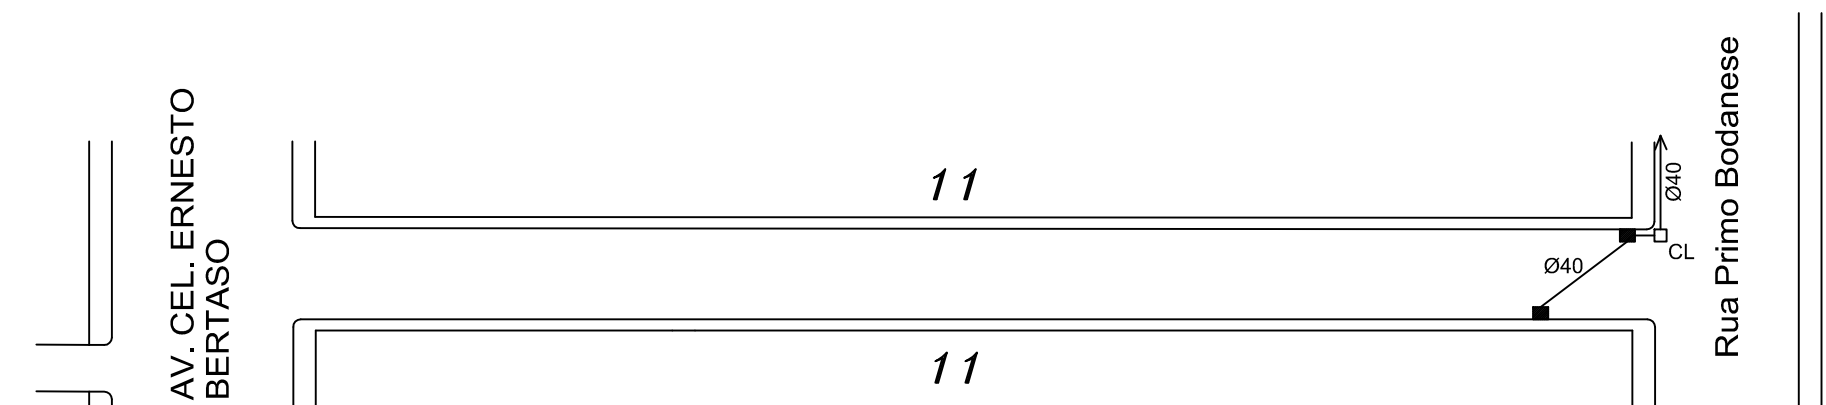


Travessa Guaporé
Escala: 1:1.000

LEGENDA


- CL - CAIXA DE LIGAÇÃO
- BL - BOCA DE LOBO

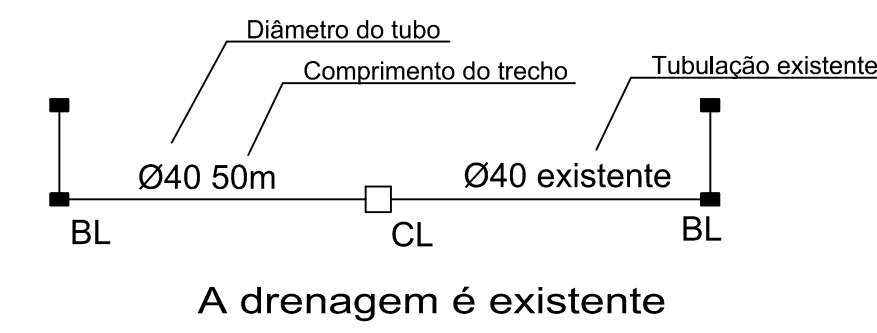

A drenagem é existente

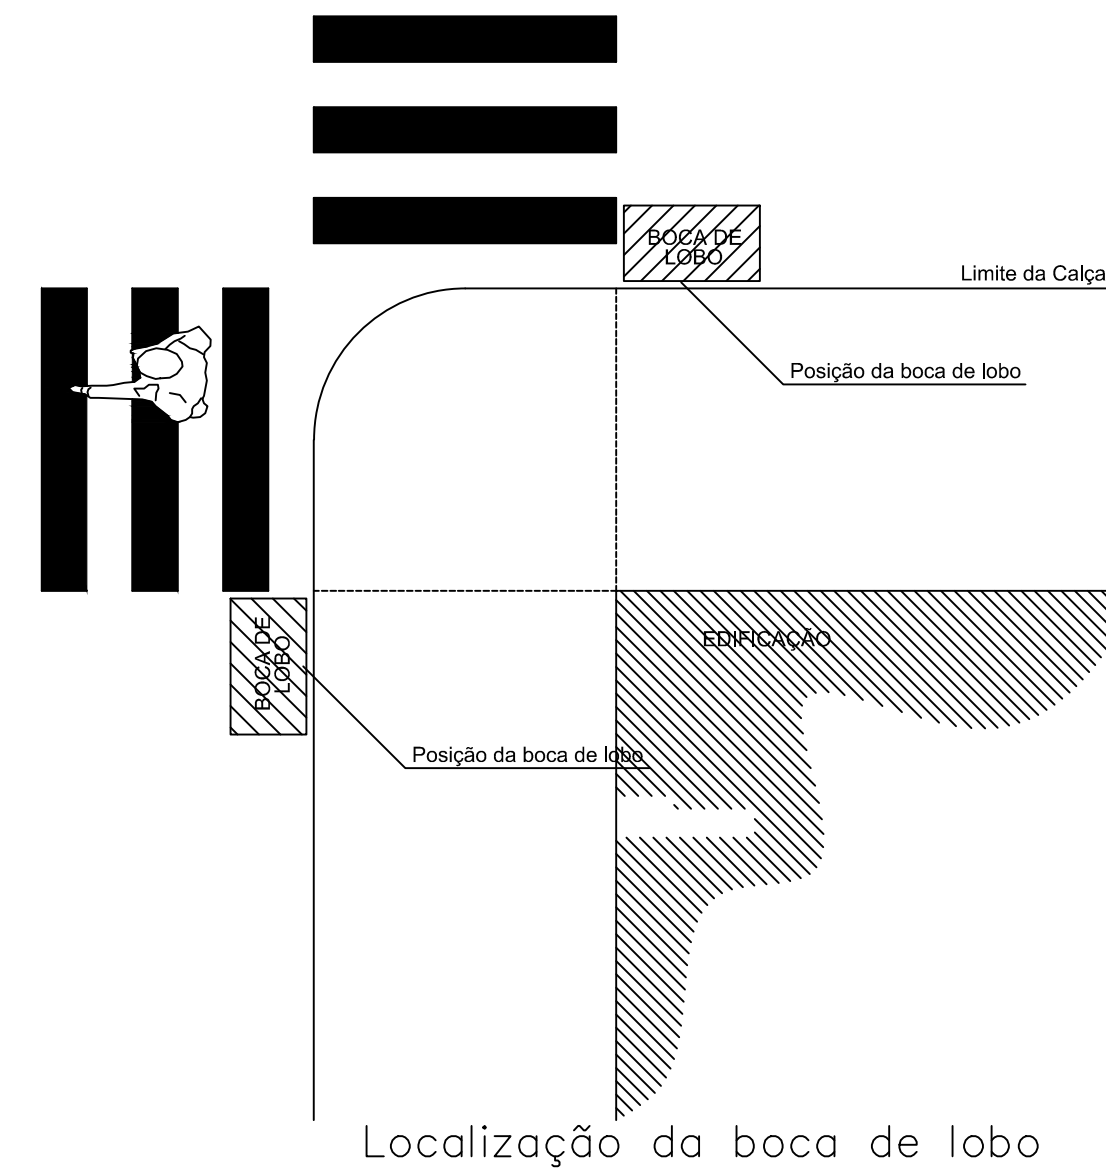

Localização da boca de lobo
DETALHES
SEM ESCALA

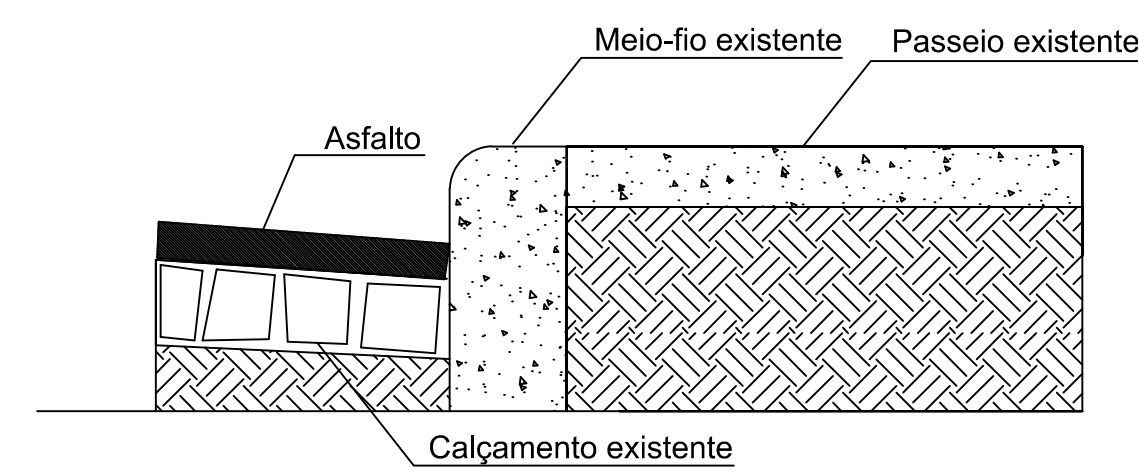

Detalhe do meio-fio e passeio

MUNICÍPIO DE QUILOMBO

DESCRIÇÃO: Pavimentação asfáltica	ESCALA: Indicada
ENDEREÇO DA OBRA: Travessa Guaporé	DATA: Abril/2017
CONTEÚDO: Planta baixa, perfil longitudinal e detalhes	N. DO PROJETO: 4.892
RESPONSÁVEL TÉCNICO PELO PROJETO: Eng. Civil Ronaldo Casagrande CREA-SC n. 14.4569-0	DESENHISTA: Fernando
	ARQUIVO: Asf 16 ruas.dwg

03