




Detalhe do meio-fio e passeio

Logradouro
Rua Jacob Simon

Comp	Larg	Ir	P	Ip	Canteiro	Área
187,50 m	7,00 m	4,0%	6,50 m	1,0%	-	1.312,50 m ²

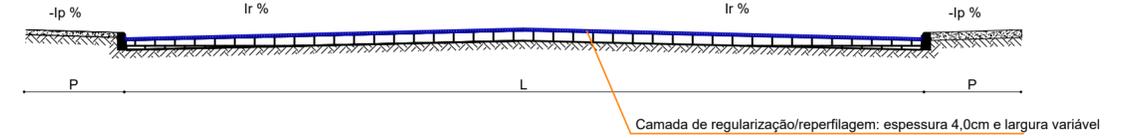



Seção transversal

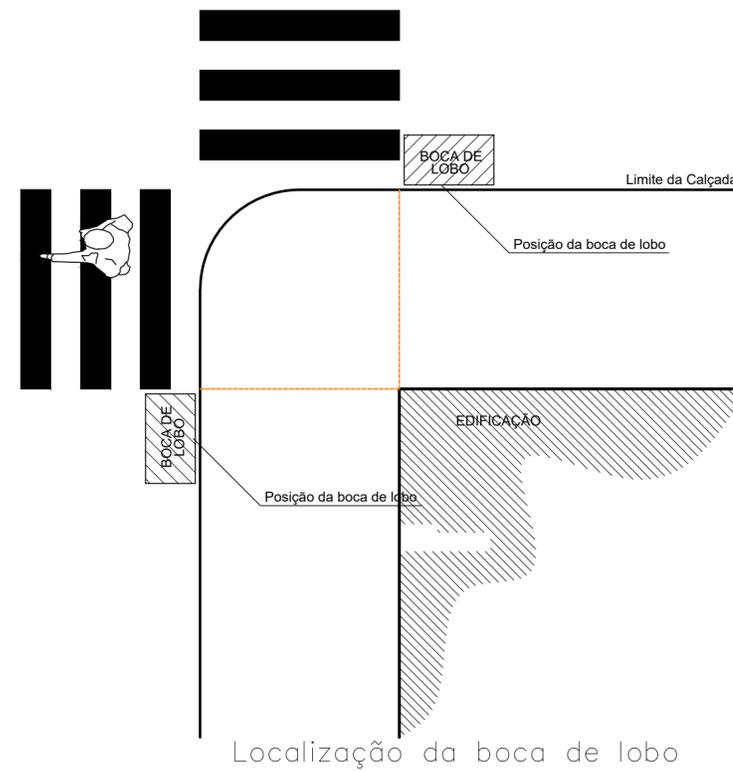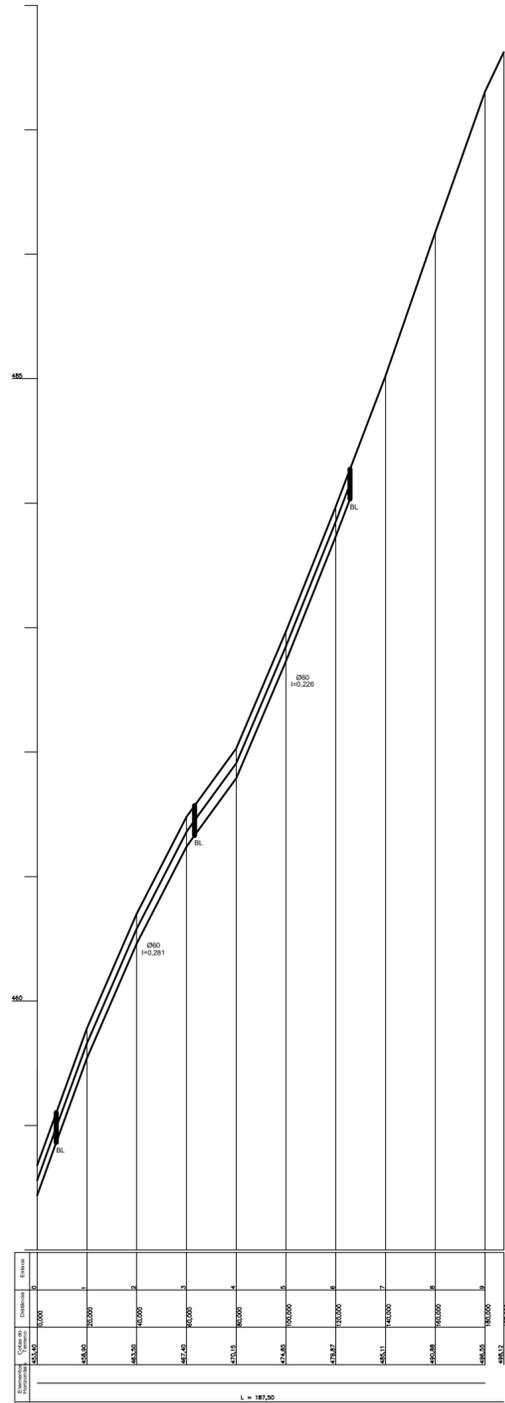

DETALHES
SEM ESCALA

LEGENDA

- CL - CAIXA DE LIGAÇÃO
- BL - BOCA DE LOBO

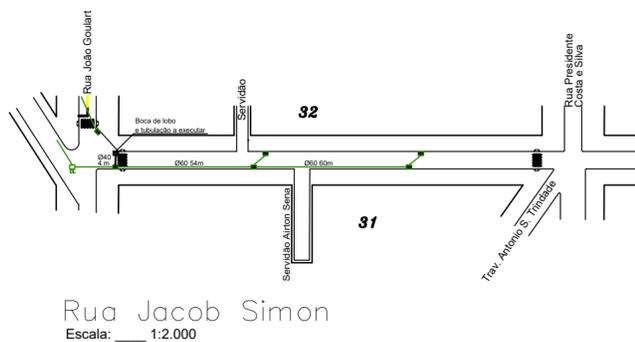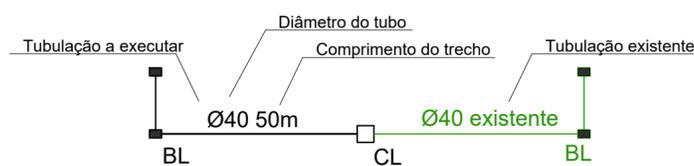

MUNICÍPIO DE QUILOMBO			
DESCRIÇÃO: Pavimentação asfáltica	ESCALA: Indicada		
ENDEREÇO DA OBRA: Rua Jacob Simon	DATA: Maio/2017		
CONTEÚDO: Planta baixa, perfil longitudinal e detalhes	N. DO PROJETO:	ÁREA:	
RESPONSÁVEL TÉCNICO PELO PROJETO: Eng. Civil Ronaldo Casagrande CREA-SC n. 14.4569-0	PRANCHA: 03	DESENHISTA: Taíze	ARQUIVO: Asf JacobSimon.dwg