




SINALIZAÇÃO VIÁRIA

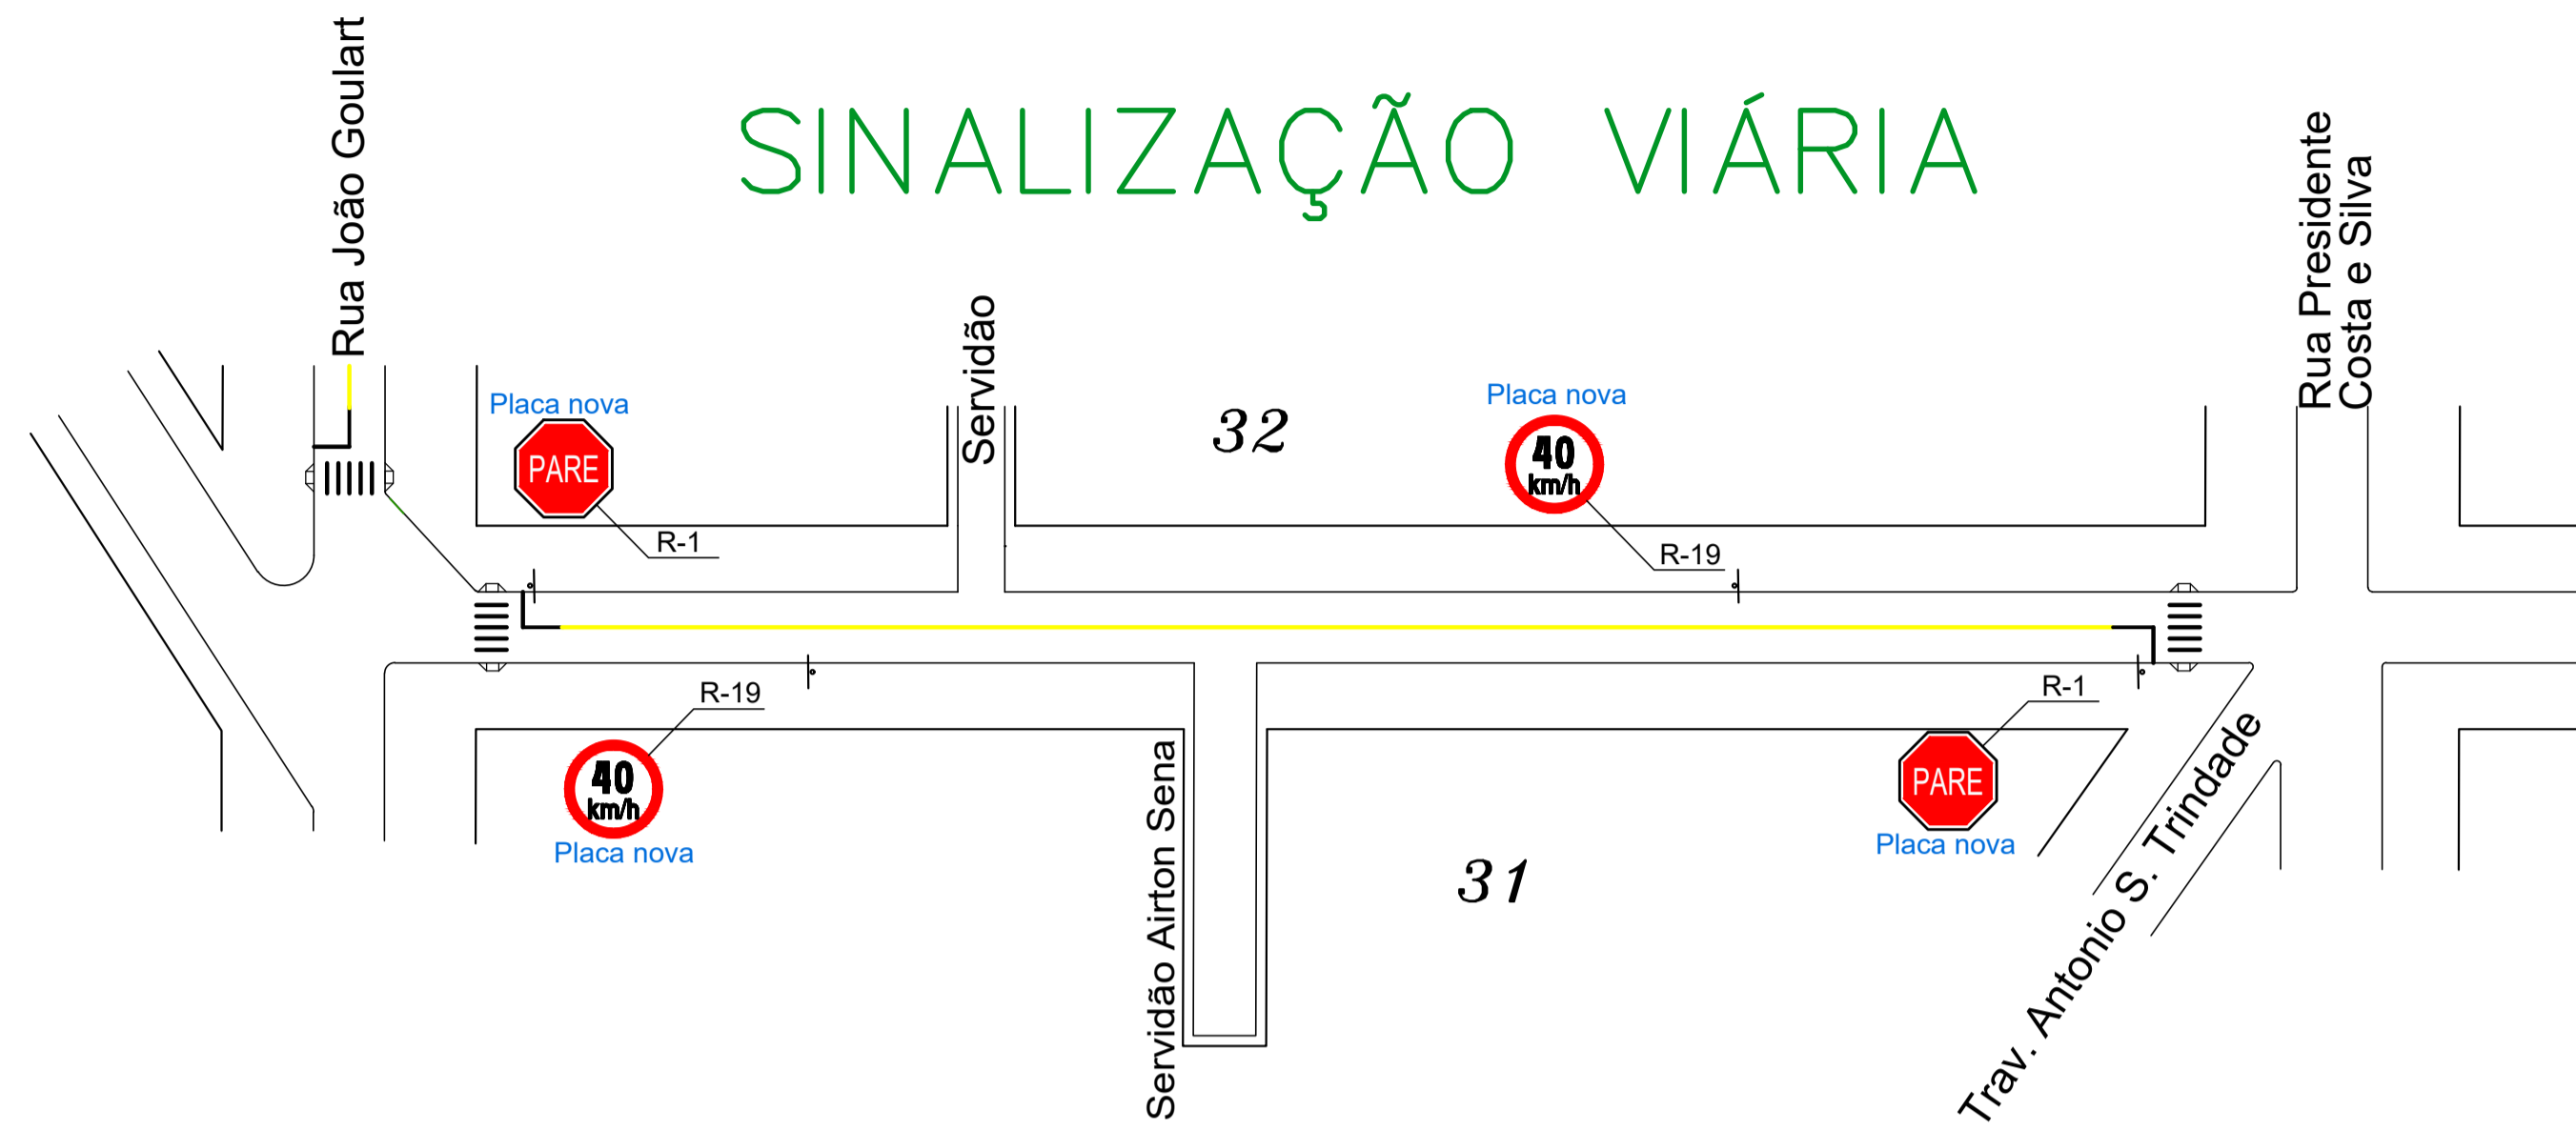


Rua Jacob Simon
Escala: 1:1.000

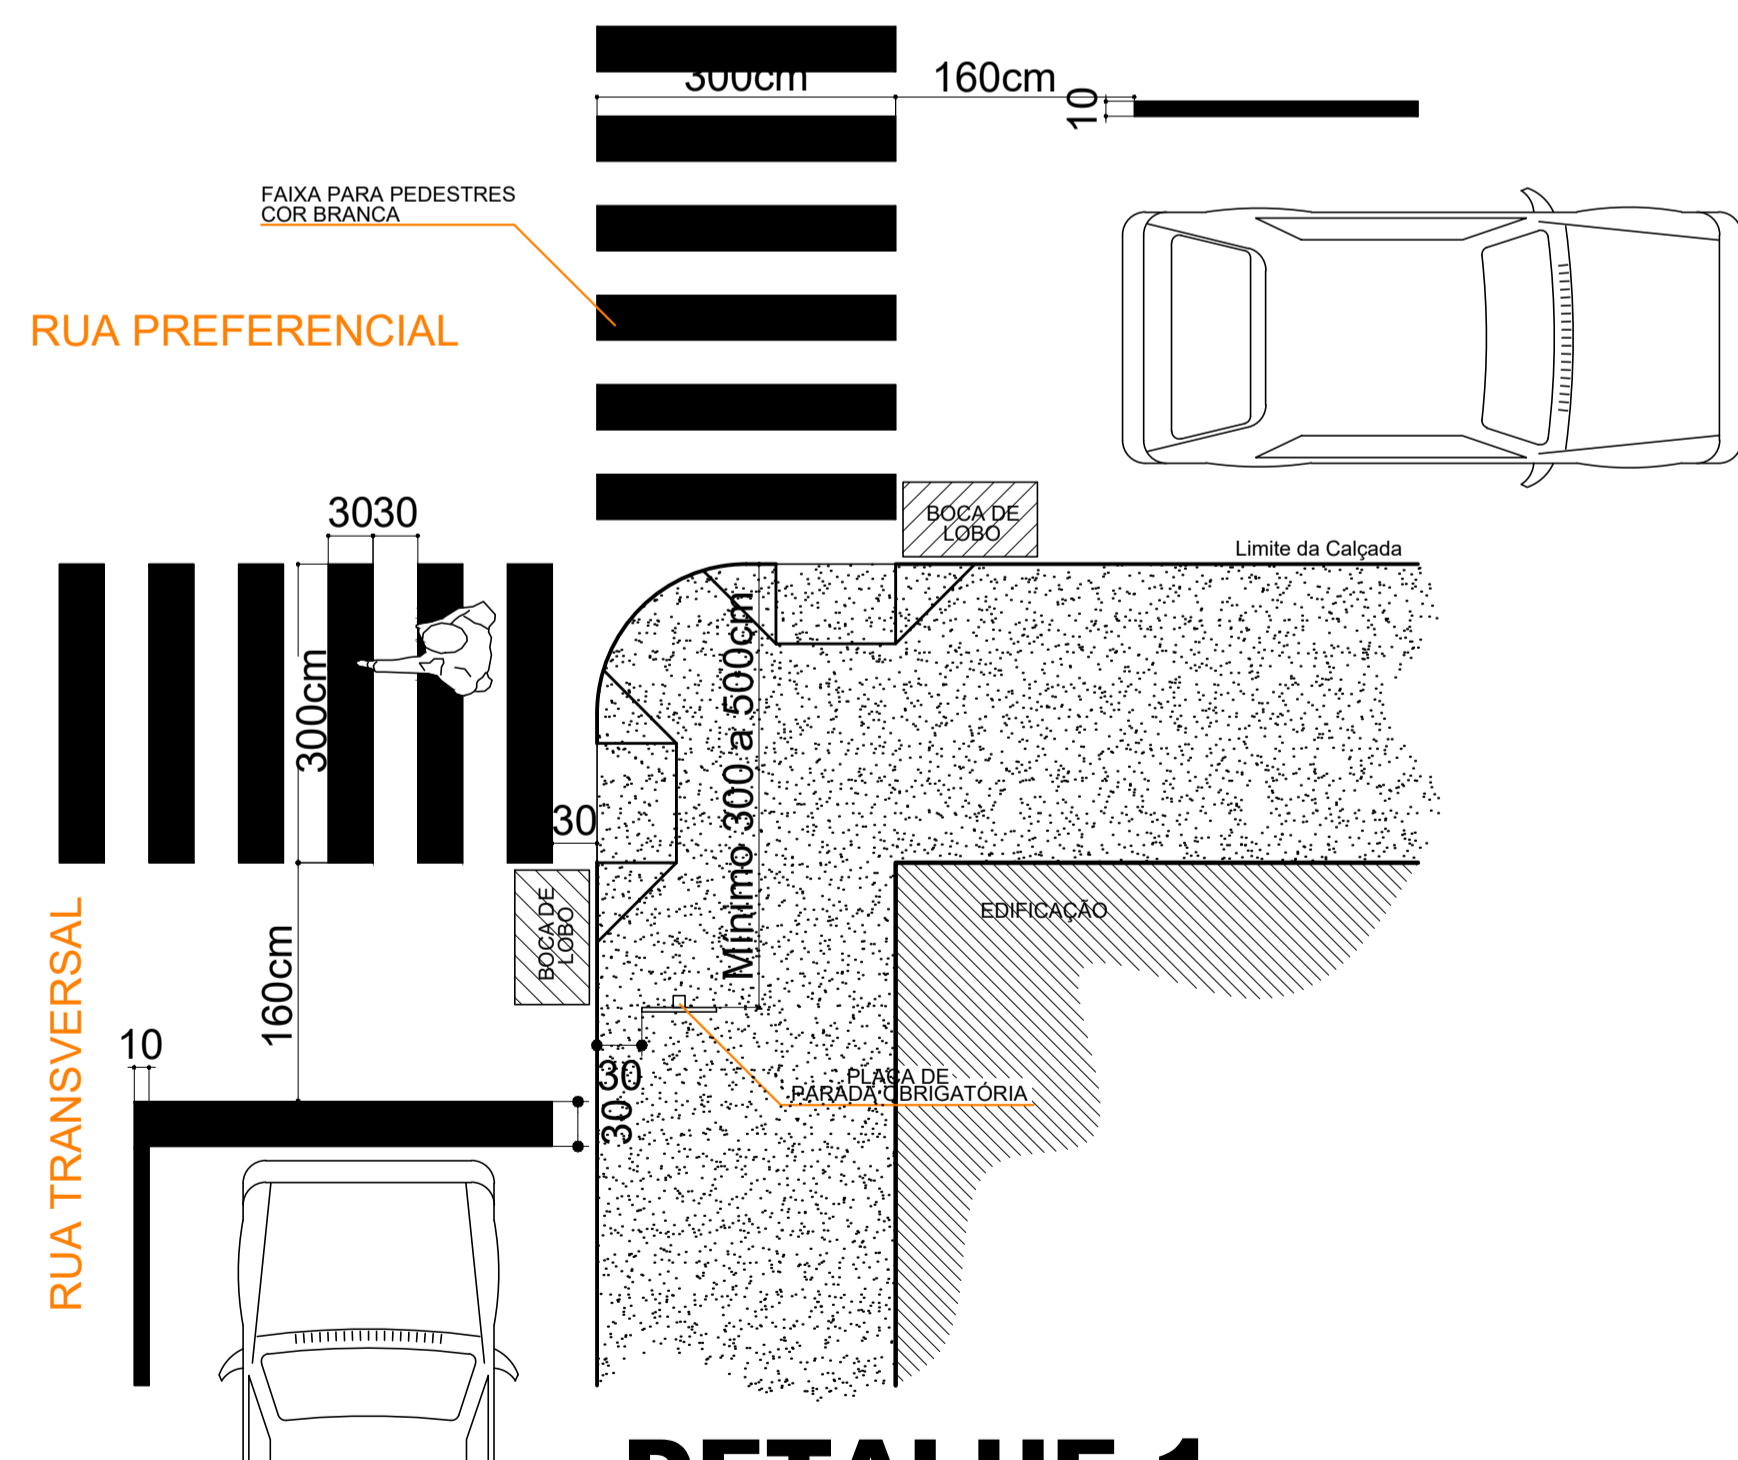


DETALHE 1
POSICIONAMENTO DA PLACA DE PARADA OBRIGATORIA
EM RELAÇÃO À ESQUINA E FAIXA PARA PEDESTRES

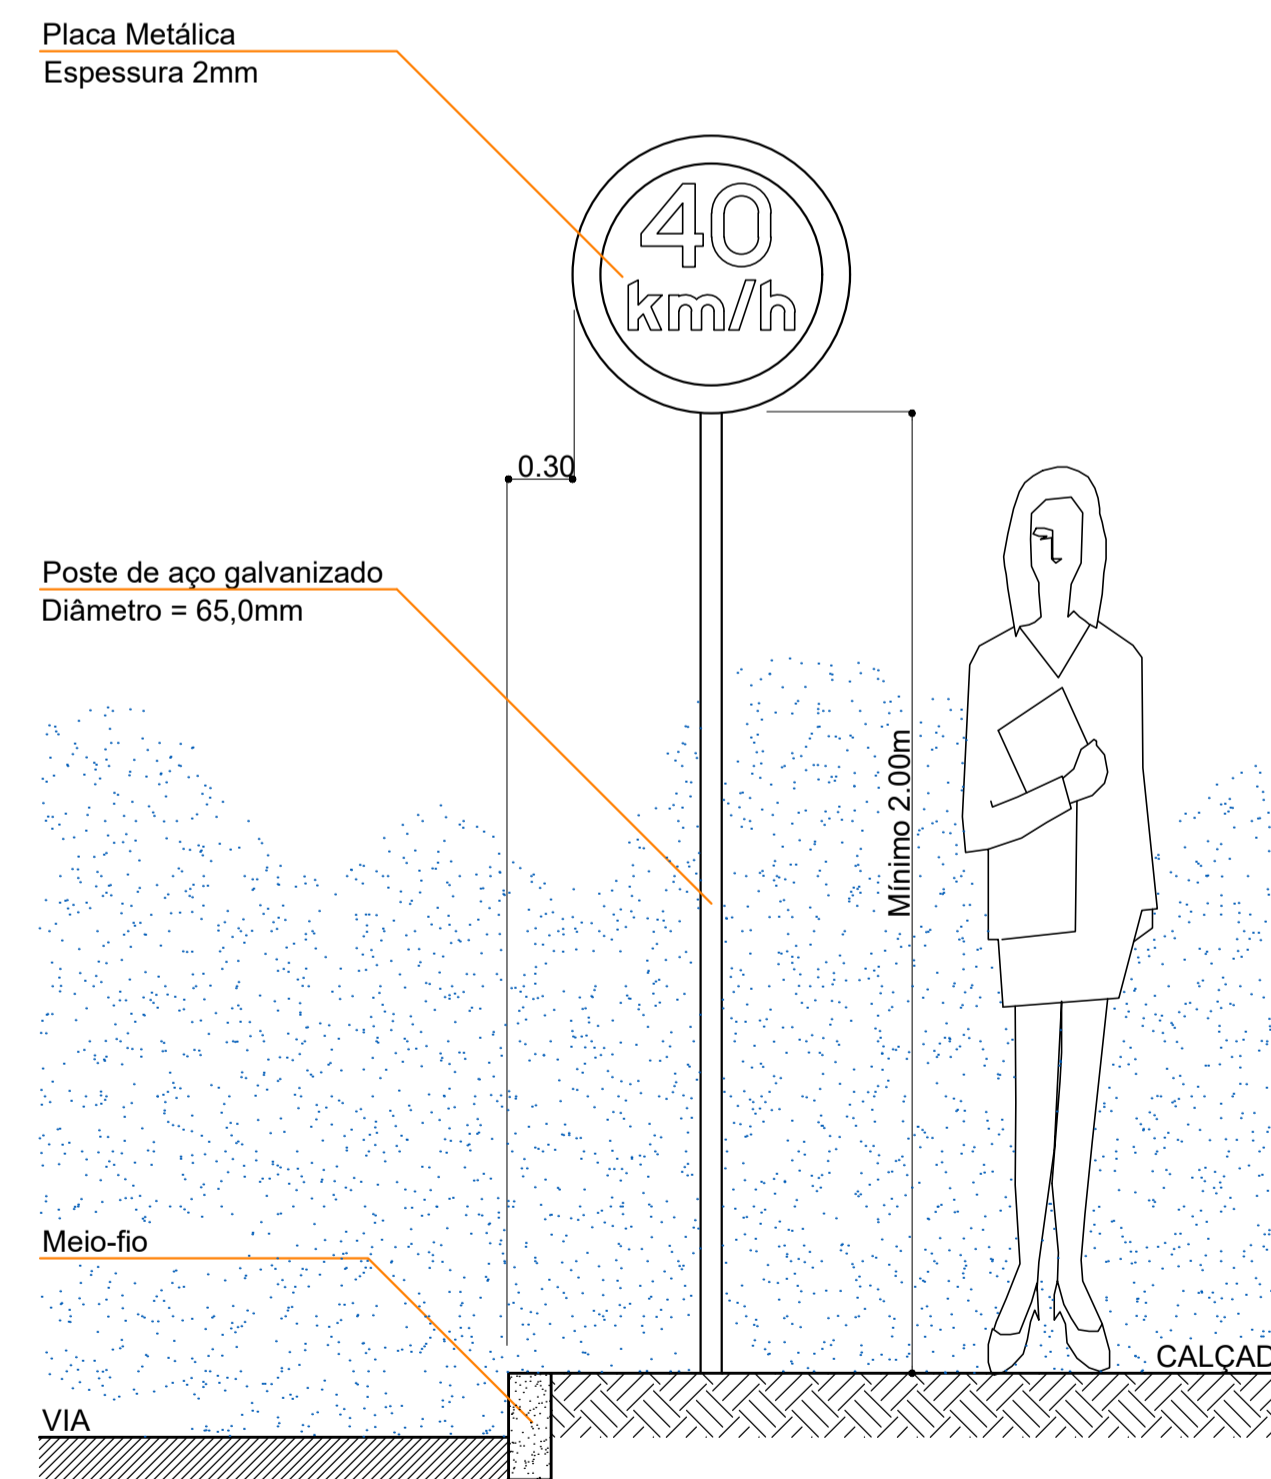

DETALHE 2
POSICIONAMENTO DE PLACAS
EM RELAÇÃO AO MEIO-FIO E NÍVEL DO PASSEIO

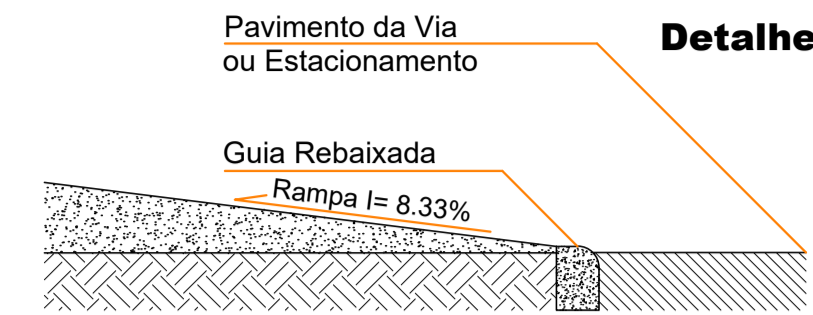

DETALHE 3
DIMENSÕES DAS RAMPAS DE PASSEIO
PESSOAS COM NECESSIDADES ESPECIAIS

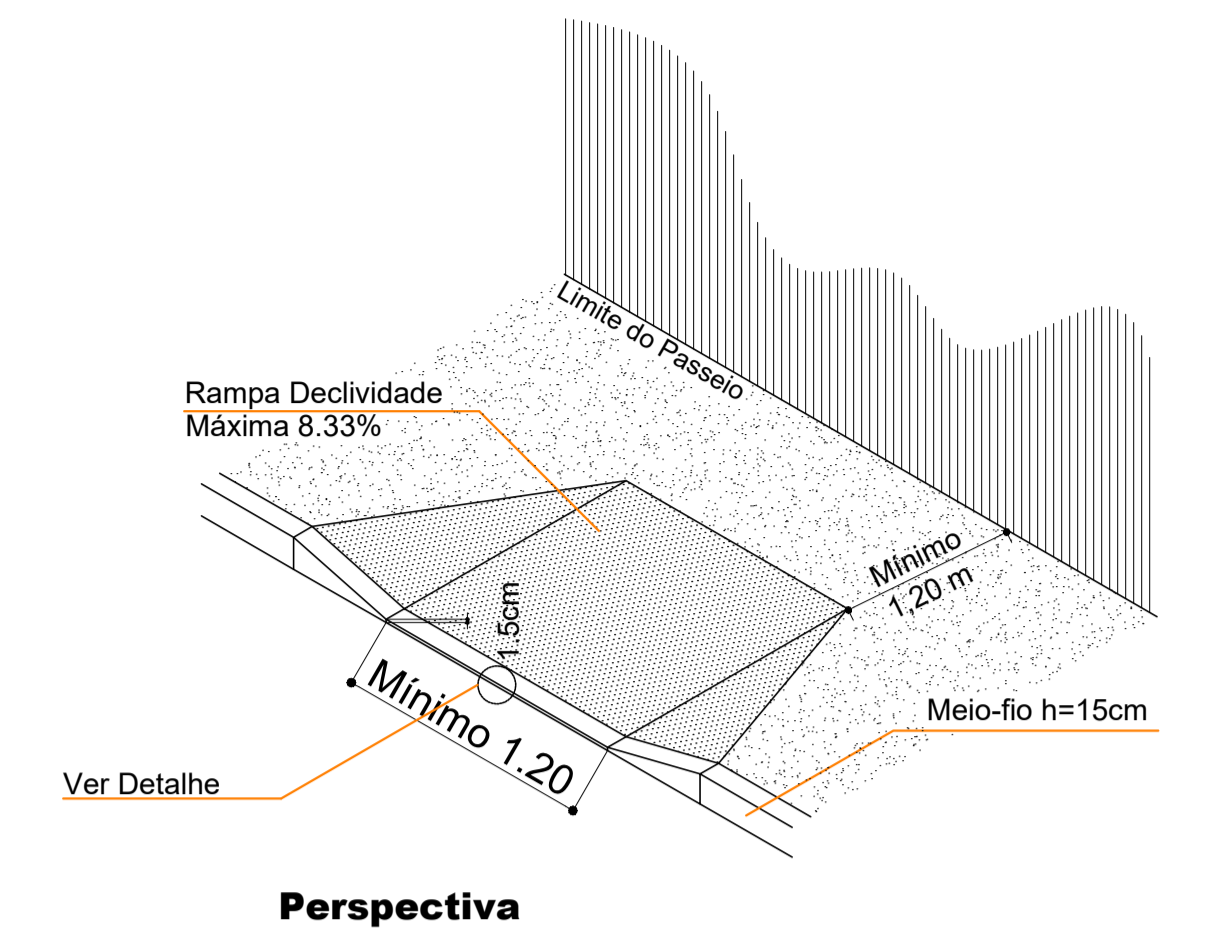

MUNICÍPIO DE QUILOMBO

DESCRIÇÃO: Pavimentação asfáltica	ESCALA: Indicada
ENDEREÇO DA OBRA: Rua Jacob Simon	DATA: Maio/2017
CONTEÚDO: Planta baixa, perfil longitudinal e detalhes	N. DO PROJETO: ÁREA:
RESPONSÁVEL TÉCNICO PELO PROJETO: Eng. Civil Ronaldo Casagrande CREA-SC n. 14.4569-0	PRANCHA: 04 DESENHISTA: Taíze ARQUIVO: Asf JacobSimon.dwg