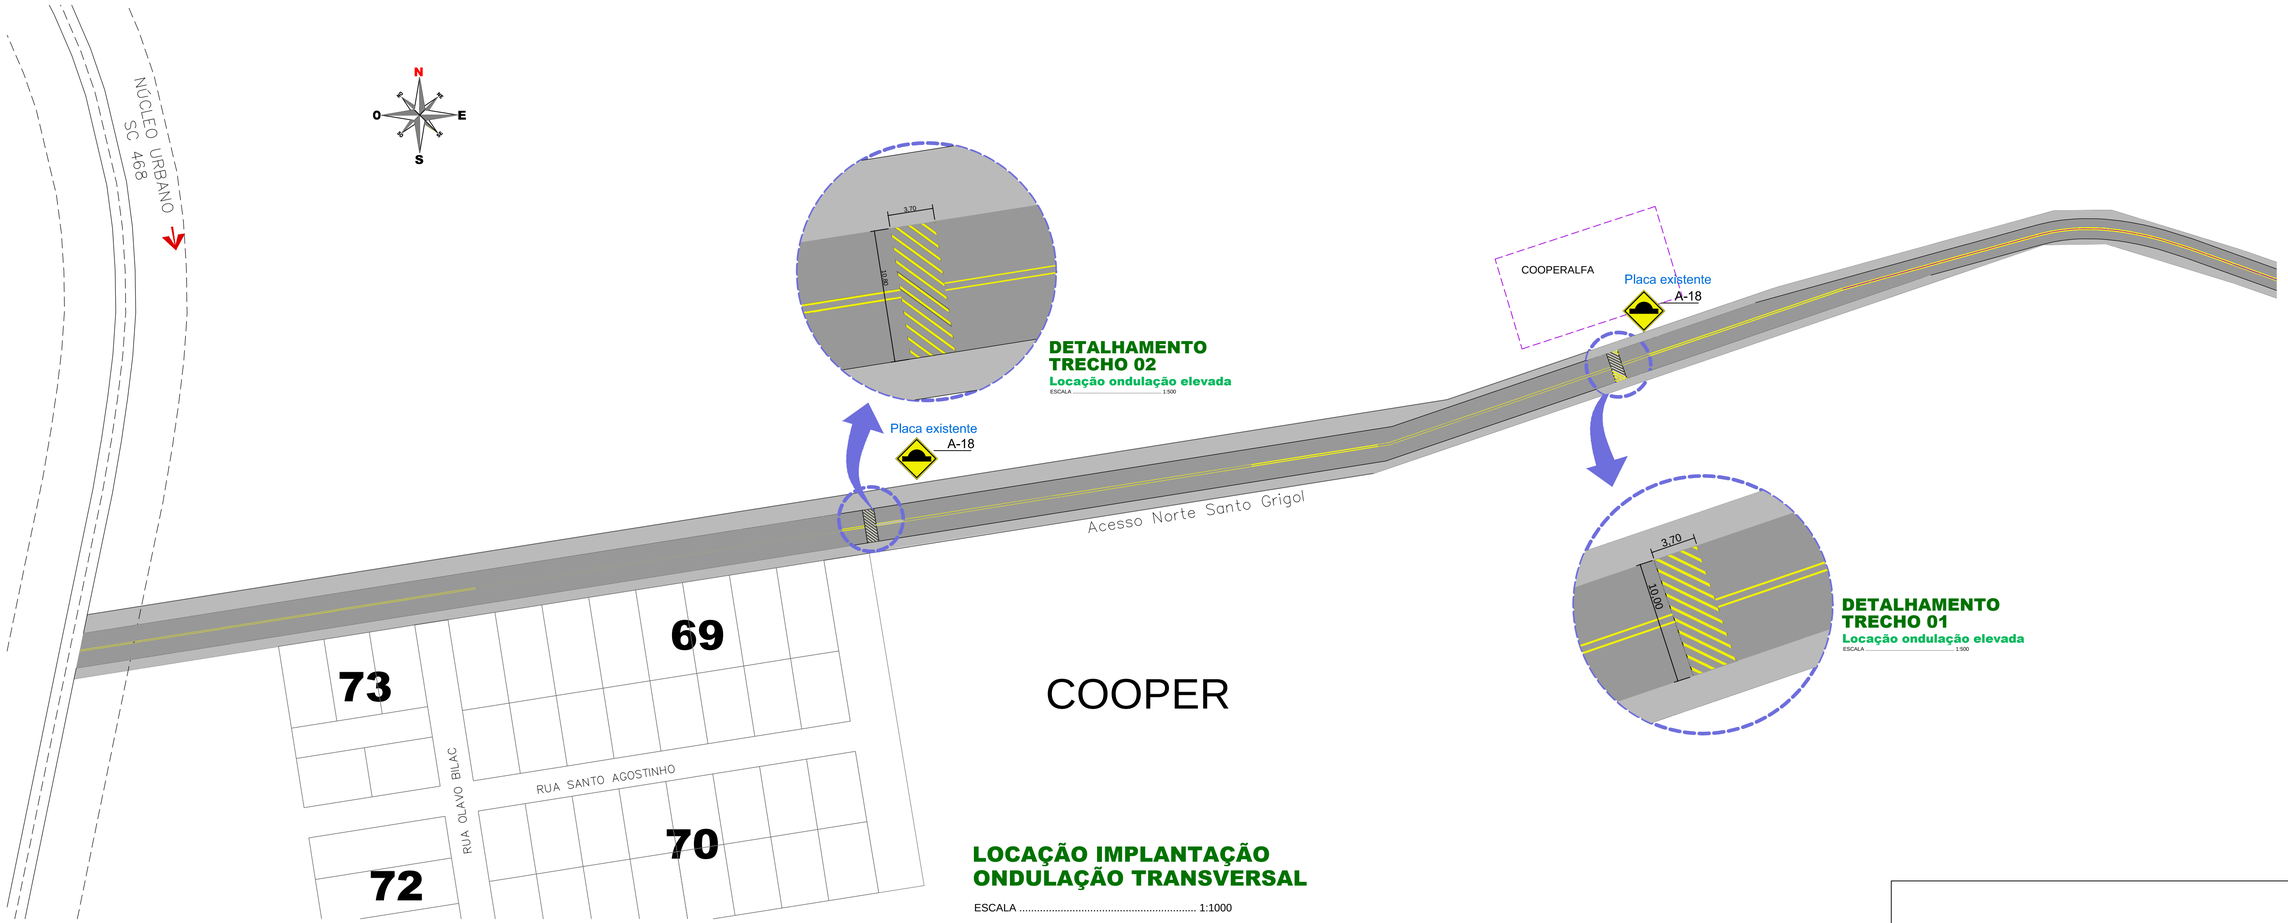

LOCAÇÃO IMPLANTAÇÃO ONDULAÇÃO TRANSVERSAL

ESCALA 1:1000

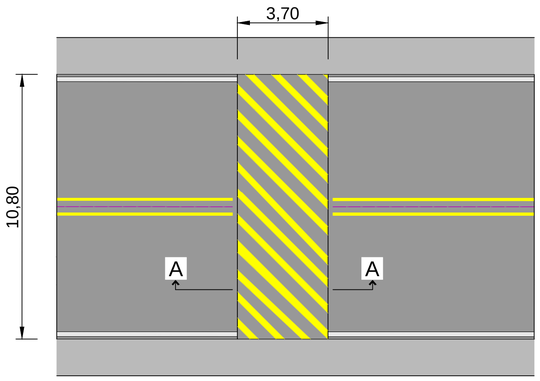

DETALHAMENTO TRECHO 02

Locação ondulação elevada

Escala 1:500

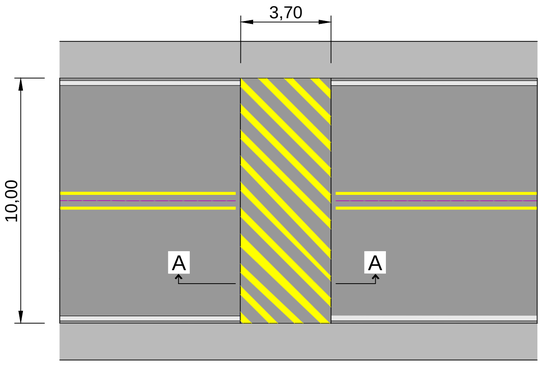

DETALHAMENTO TRECHO 01

Locação ondulação elevada

Escala 1:500

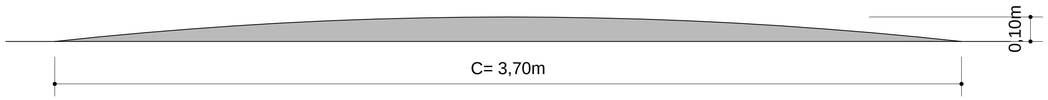

CORTE AA'
ONDULAÇÃO TRANSVERSAL

Escala ..... S/E

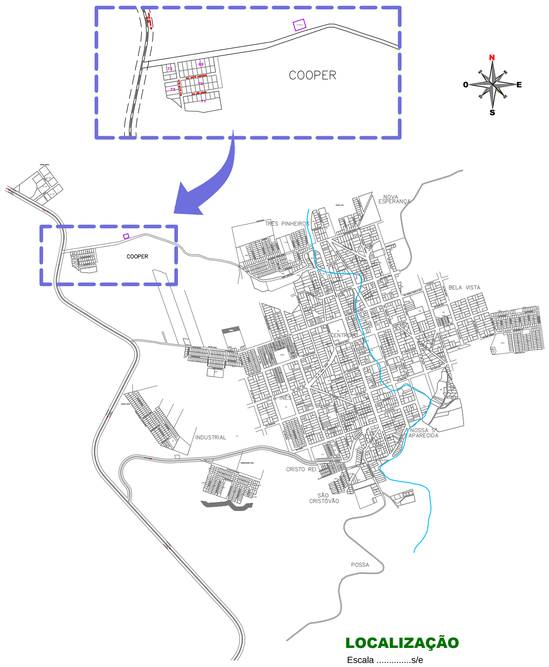

LOCALIZAÇÃO

Escala .....s/e

MUNICÍPIO DE QUILOMBO

DESCRIÇÃO: Implantação Ondulação Transversal	ESCALA: Indicada
ENDEREÇO DA OBRA: Acesso Norte Santo Grigol	DATA: Maio/2017
CONTEÚDO: Sinalização viária	N. DO PROJETO: 1.000 / ÁREA:
RESPONSÁVEL TÉCNICO PELO PROJETO: Taíze Ferri Bodanese, Arquiteta e Urbanista, CAUBR A73287-7	PRANCHA: 01 / DESENHISTA: Taize / ARQUIVO: Lombadaelev.dwg