

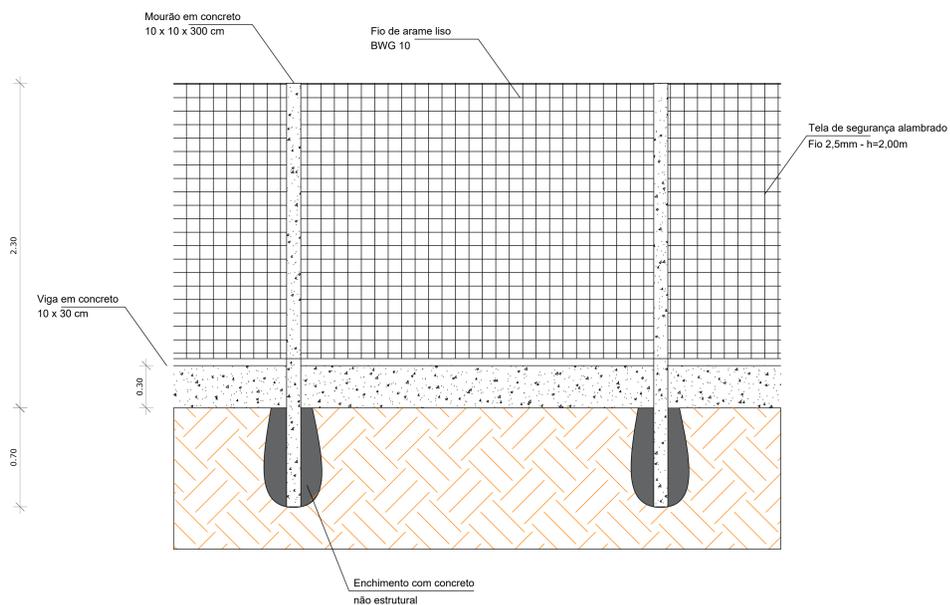



2 VISTA FRONTAL
ESCALA 1/100

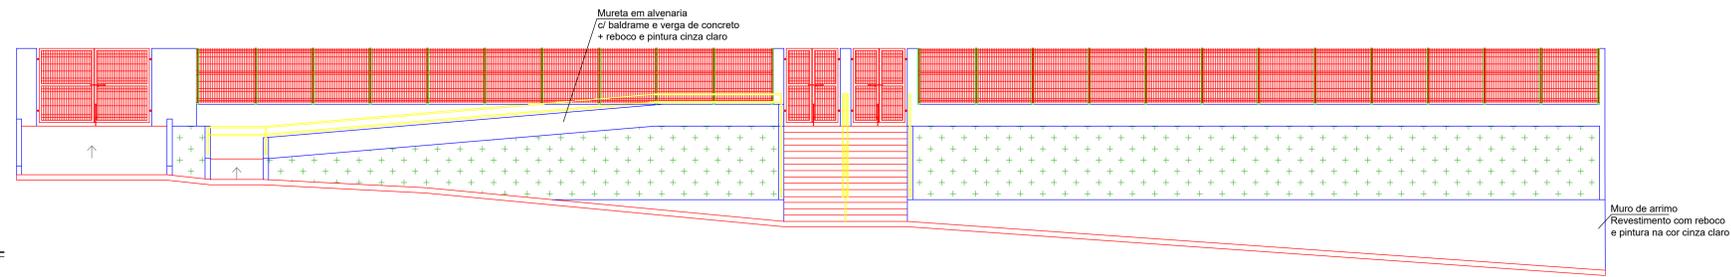


3 DETALHE CERCAS LATERAIS
ESCALA 1/25

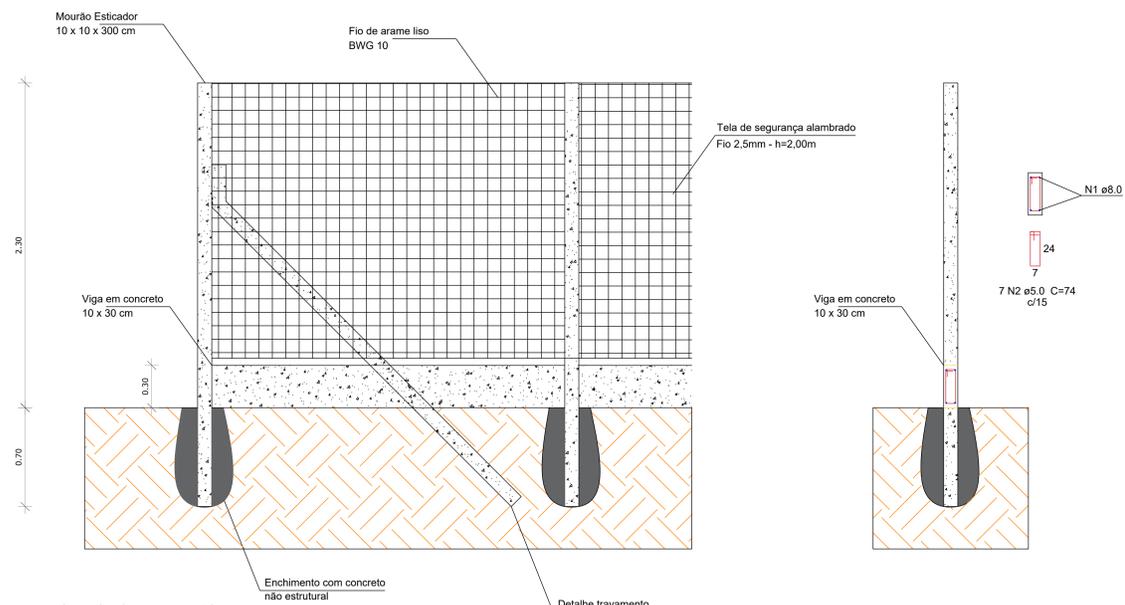

4 DETALHE CERCAS LATERAIS
1/25

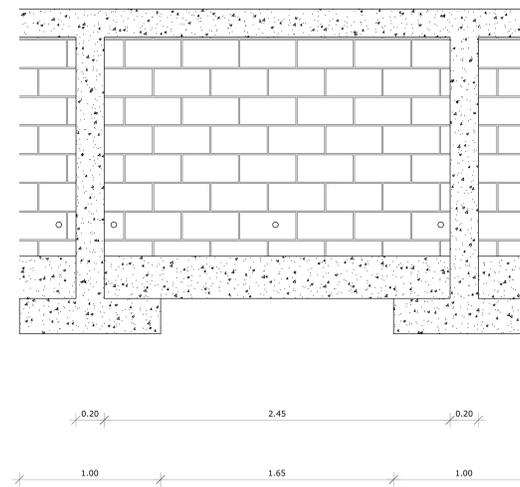

5 DETALHE MURO DE ARRIMO
ESCALA 1/25

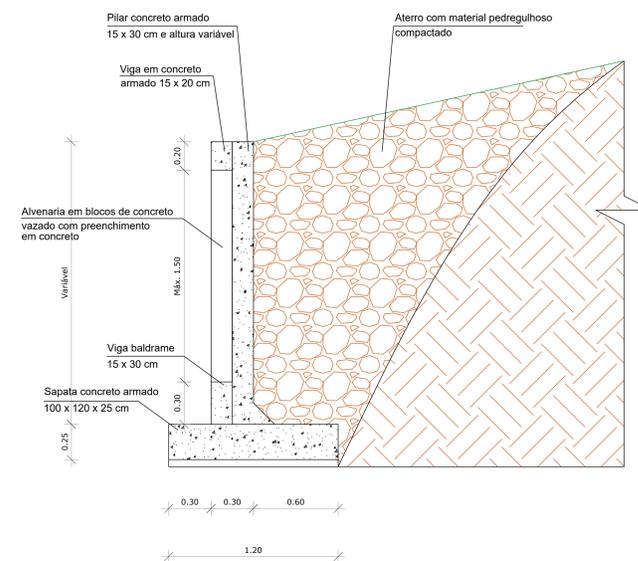

6 CORTE MURO DE ARRIMO
ESCALA 1/25

NOTAS

- A concretagem dos elementos de concreto armado só poderá ser feita após liberação do Responsável pela fiscalização.
- O cobrimento mínimo das armaduras deverá ser rigorosamente respeitado.
- Em caso de dúvidas consultar o projetista.

RESISTÊNCIA CARACTERÍSTICA DO CONCRETO:

- FCK = 25 MPA
- RELAÇÃO A/C < 0,60

Deverá ser executada uma camada de material filtrante na parte interna do muro em contato com o terreno para auxiliar na drenagem. (Verificar memorial descritivo)

MUNICÍPIO DE QUILOMBO

OBRA: ACESSIBILIDADE, MURO DE ARRIMO E CERCAS		ESCALA: INDICADA
PROPRIETÁRIO	RESPONSÁVEL TÉCNICO	DATA: 12/02/2018
		ÁREA: 495,00 m²
MUNICÍPIO DE QUILOMBO		DESENHISTA: Ronaldo
ENDEREÇO DA OBRA: CRECHE PROINFÂNCIA TIPO 2		ARQUIVO:
CONTEÚDO: Vista frontal acesso a Creche Detalhamento muro frontal	N. DO PROJETO: Detalhamento cerca de divisa	PRANCHA: 2/3
RESPONSÁVEL TÉCNICO PELO PROJETO: Eng. Civil Ronaldo Casagrande / CREA: 14.4569-0 (49) 3346-3242 / Rua Duque de Caxias / Quilombo-SC		