



LOCALIZAÇÃO

ESCALA 1:750

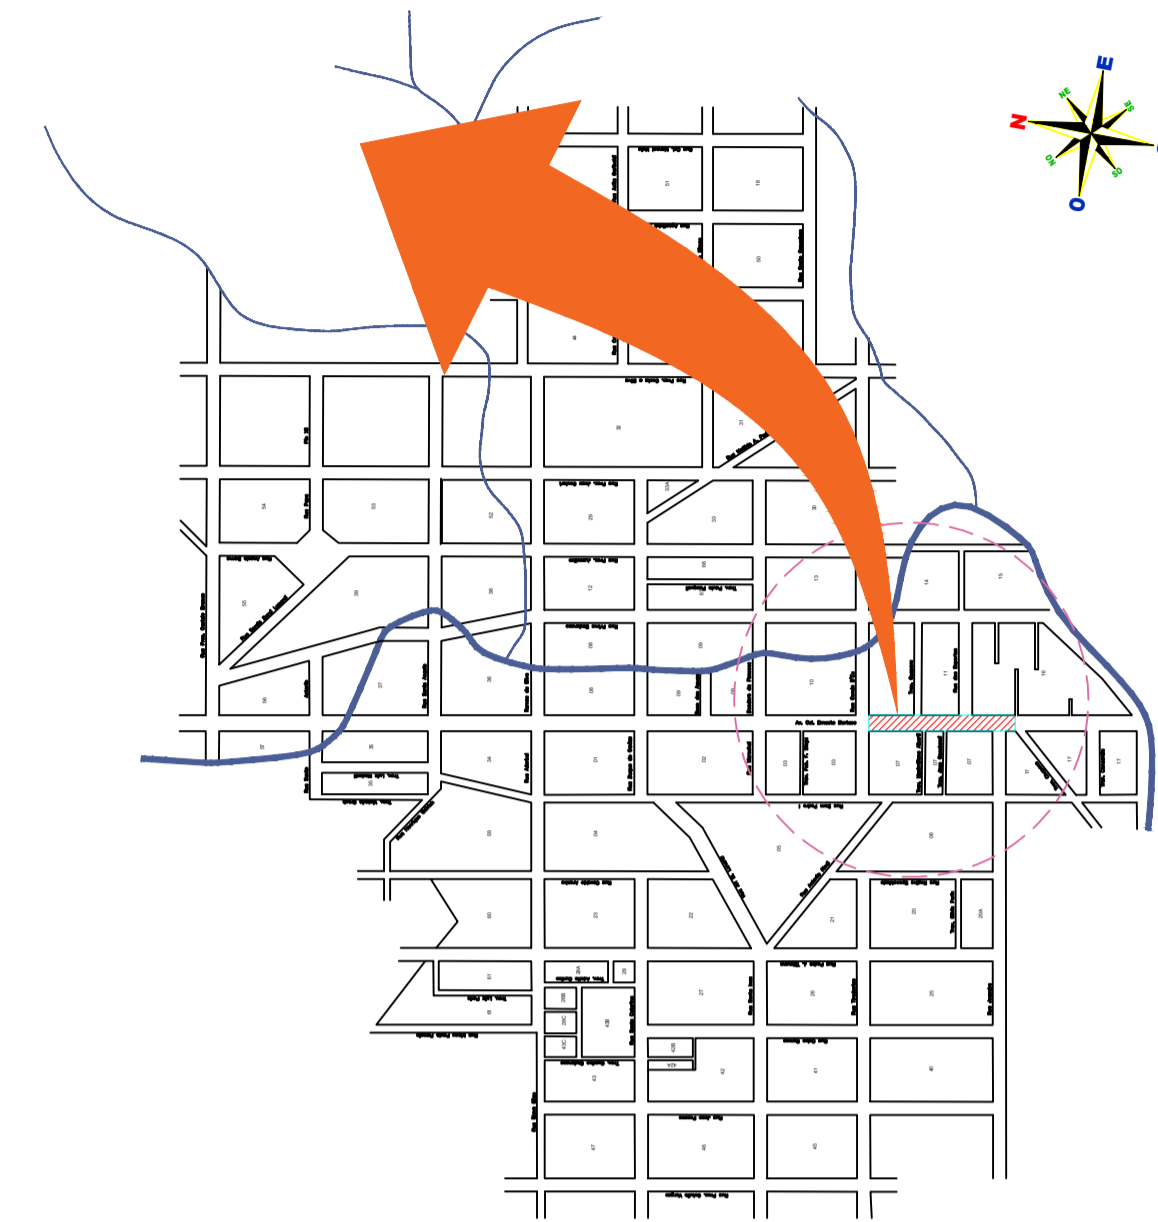

LOCALIZAÇÃO

ESCALA Sem Escala

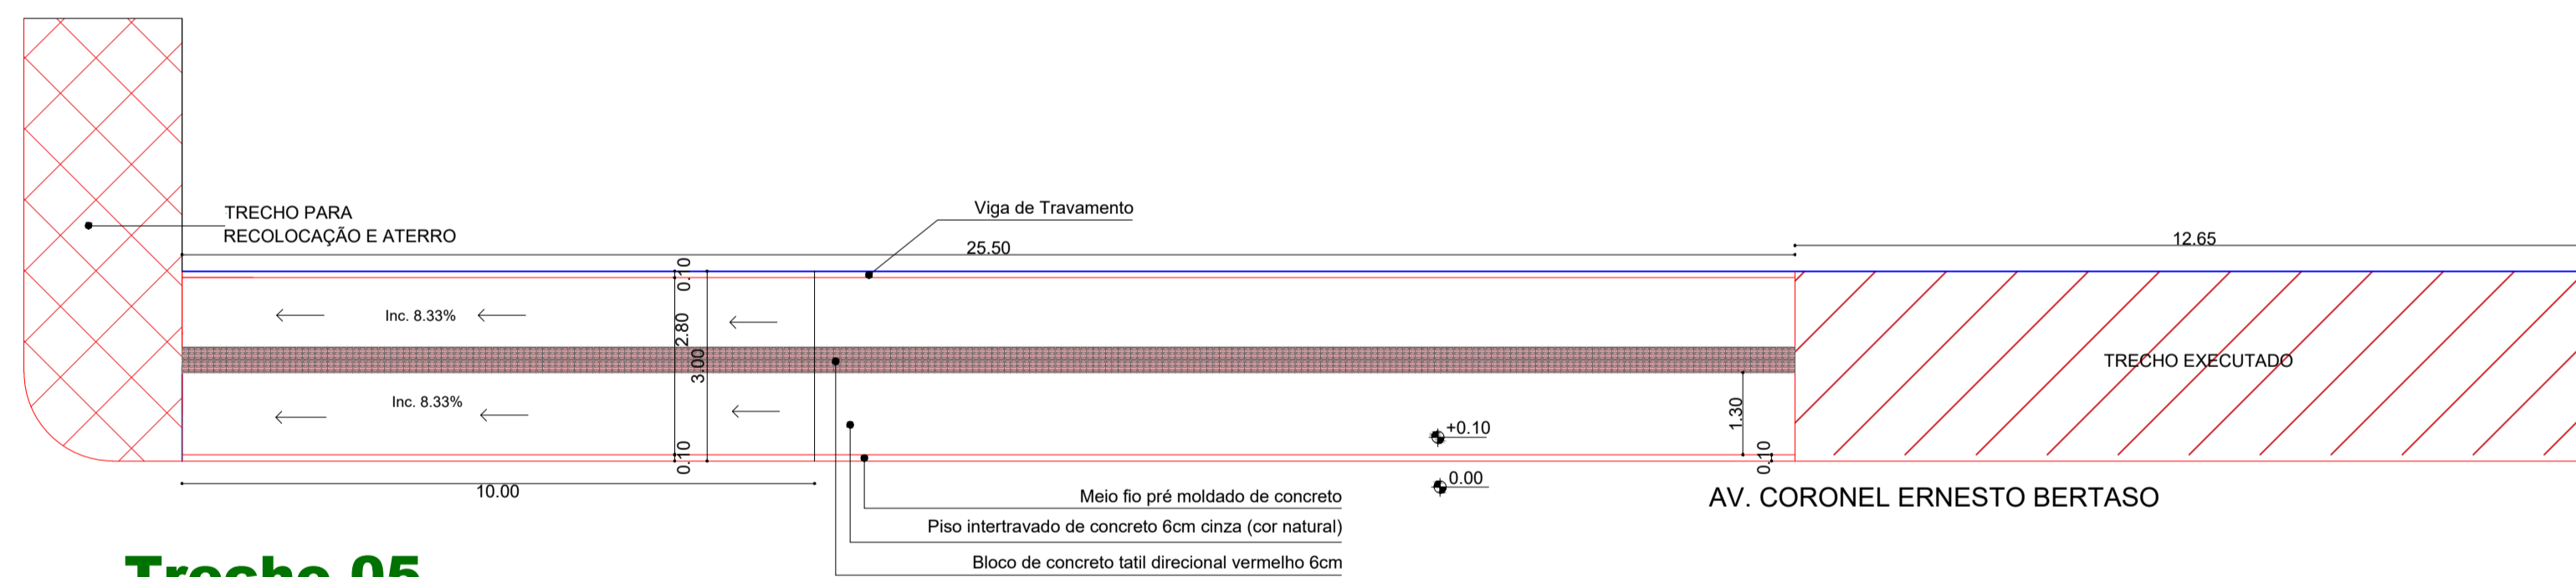


Trecho 05

Área Paver: 71,40 m²

Meio-Fio: 25,50 m

ESCALA 1:100

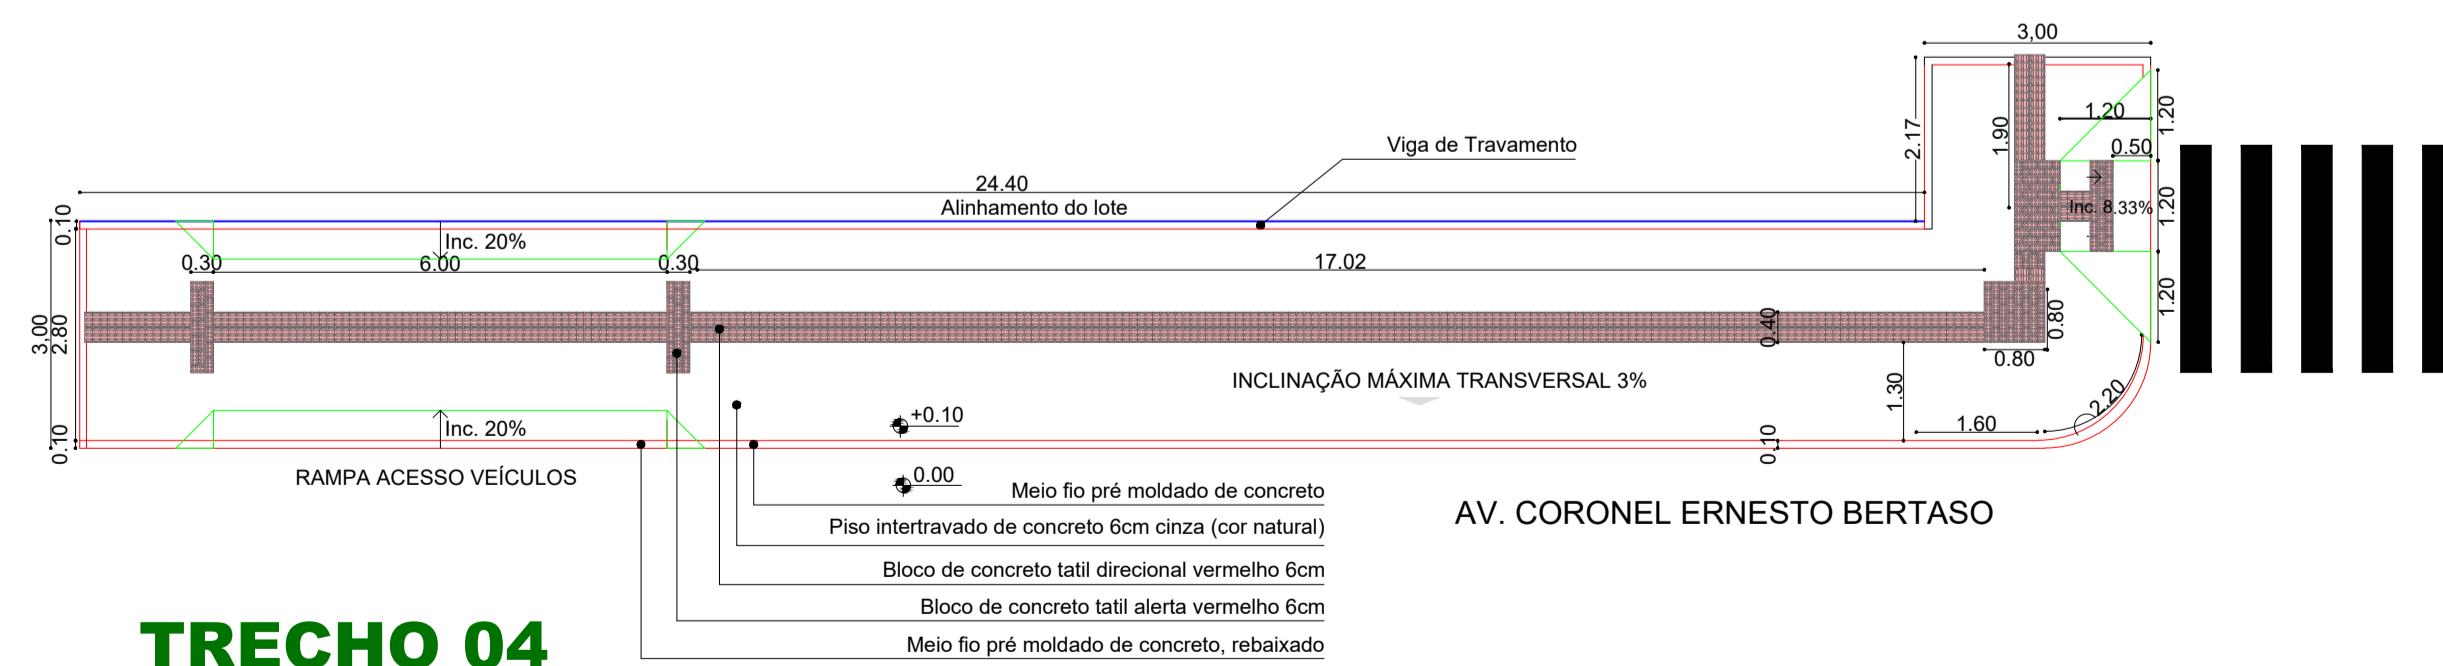

TRECHO 04

Área Paver: 79,20 m²

Meio-Fio: 31,80 m

ESCALA 1:100

NOTAS:

ESTADO DE SANTA CATARINA
MUNICÍPIO DE QUILOMBO
Fone: (49) 3346-3242
Fone: (49) 3346-3311

RESPONSÁVEL TÉCNICO:
Cleison Zolli
ENGENHEIRO CIVIL
CREASC 152931-9

MUNICÍPIO DE QUILOMBO:
MUNICÍPIO DE QUILOMBO
PREFEITO MUNICIPAL

TIPO:

ENDEREÇO DA OBRA:
QUILOMBO - SC
AVENIDA CORONEL ERNESTO BERTASO
CENTRO

ÁREA (m²):
379,87M²

CONTEÚDO:
LOCALIZAÇÃO
PLANTAS

TAXA DE OCUPAÇÃO:
-

PRUETO:
ESCALA:
INDICADA

PRANCHA:
02

LOCAL E DATA:
QUILOMBO - SC, MARÇO DE 2019.

02/03

DESENHISTA:

TAMANHO DA PRANCHA:
A1