



Trecho 05

Área: 76,50 m²
 Área remoção: 76,50 m²

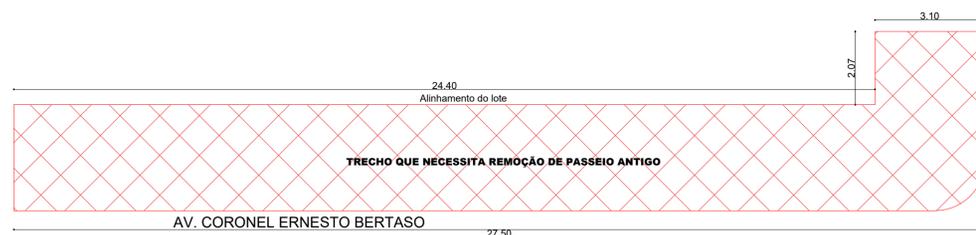

TRECHO 04

Área: 85,20 m²
 Área remoção: 85,20 m²

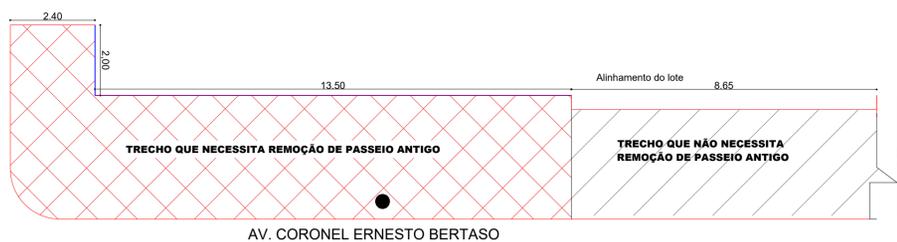


TRECHO 03

Área: 85,50 m²
 Área remoção: 60,01 m²



TRECHO 02

Área: 69,6 m²

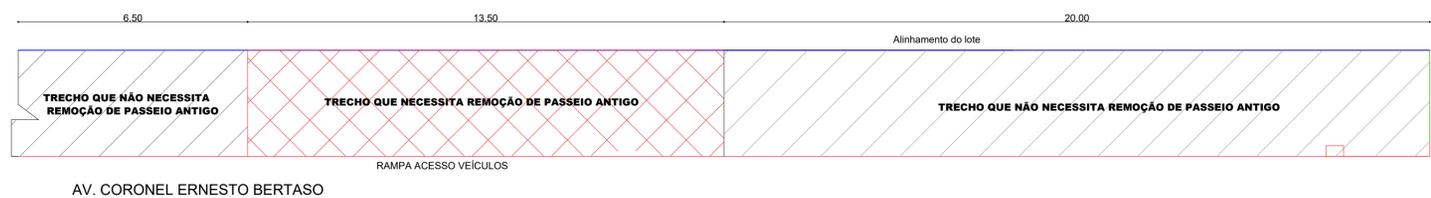

TRECHO 01

Área: 120 m²
 Área remoção: 60,00 m²

NOTAS:

ESTADO DE SANTA CATARINA
MUNICÍPIO DE QUILOMBO
 Fone: (49) 3346-3242
 Fone: (49) 3346-3311



| | |
|---|---|
| RESPONSÁVEL TÉCNICO: Cleison Zolli ENGENHEIRO CIVIL CREA/SC 152931-9 | |
| MUNICÍPIO DE QUILOMBO: MUNICÍPIO DE QUILOMBO PREFEITO MUNICIPAL | |
| TIPO: | |
| ENDEREÇO DA OBRA: QUILOMBO - SC AVENIDA CORONEL ERNESTO BERTASO CENTRO | ÁREA (m ²): 379,87M ² |
| CONTEÚDO: LOCALIZAÇÃO PLANTAS | TAXA DE OCUPAÇÃO: - |
| PRJETO: | TAXA DE APROVEITAMENTO: - |
| LOCAL E DATA: QUILOMBO - SC, MARÇO DE 2019. | TAXA DE PERMEABILIDADE: - |
| DESENHISTA: | PRANCHA: 03 |
| | TAMANHO DA PRANCHA: A1 |