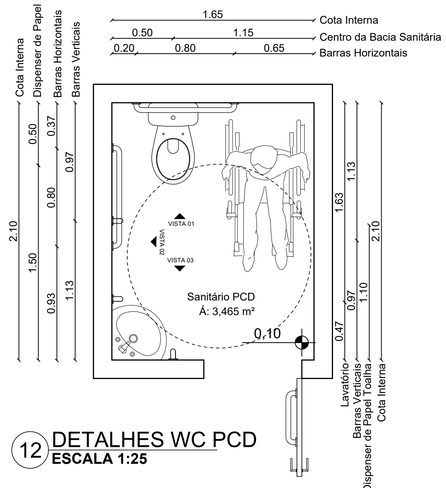

12 DETALHES WC PCD
ESCALA 1:25

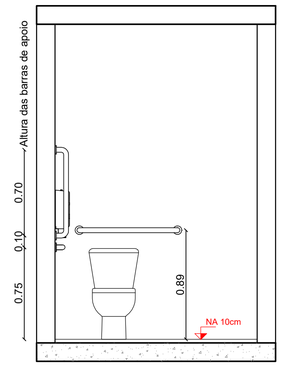

13 VISTA 01
ESCALA 1:25

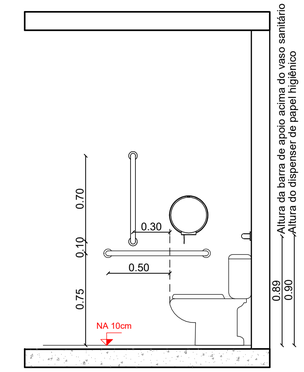

14 VISTA 02
ESCALA 1:25

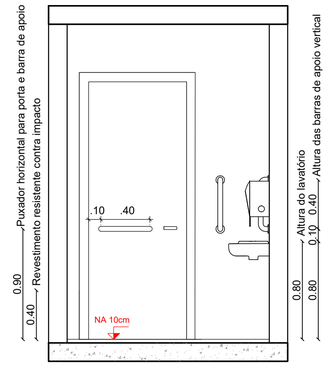

15 VISTA 03
ESCALA 1:25

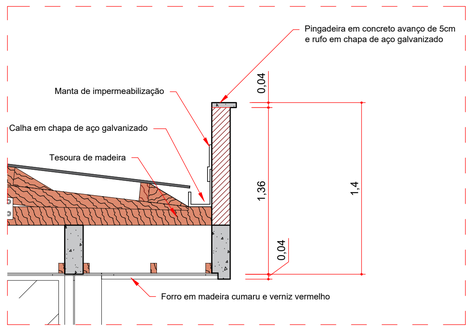

16 DETALHE PLATIBANDA
ESCALA 1:25

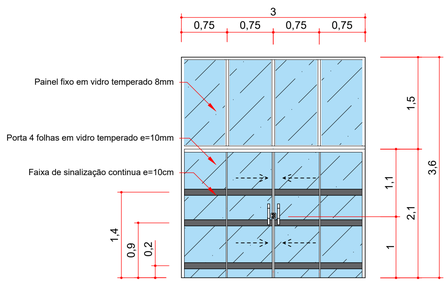

17 VISTA P1
ESCALA 1:50

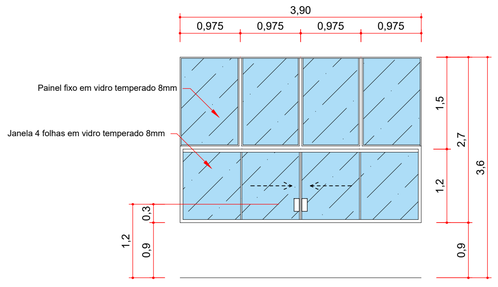

18 VISTA J1
ESCALA 1:50

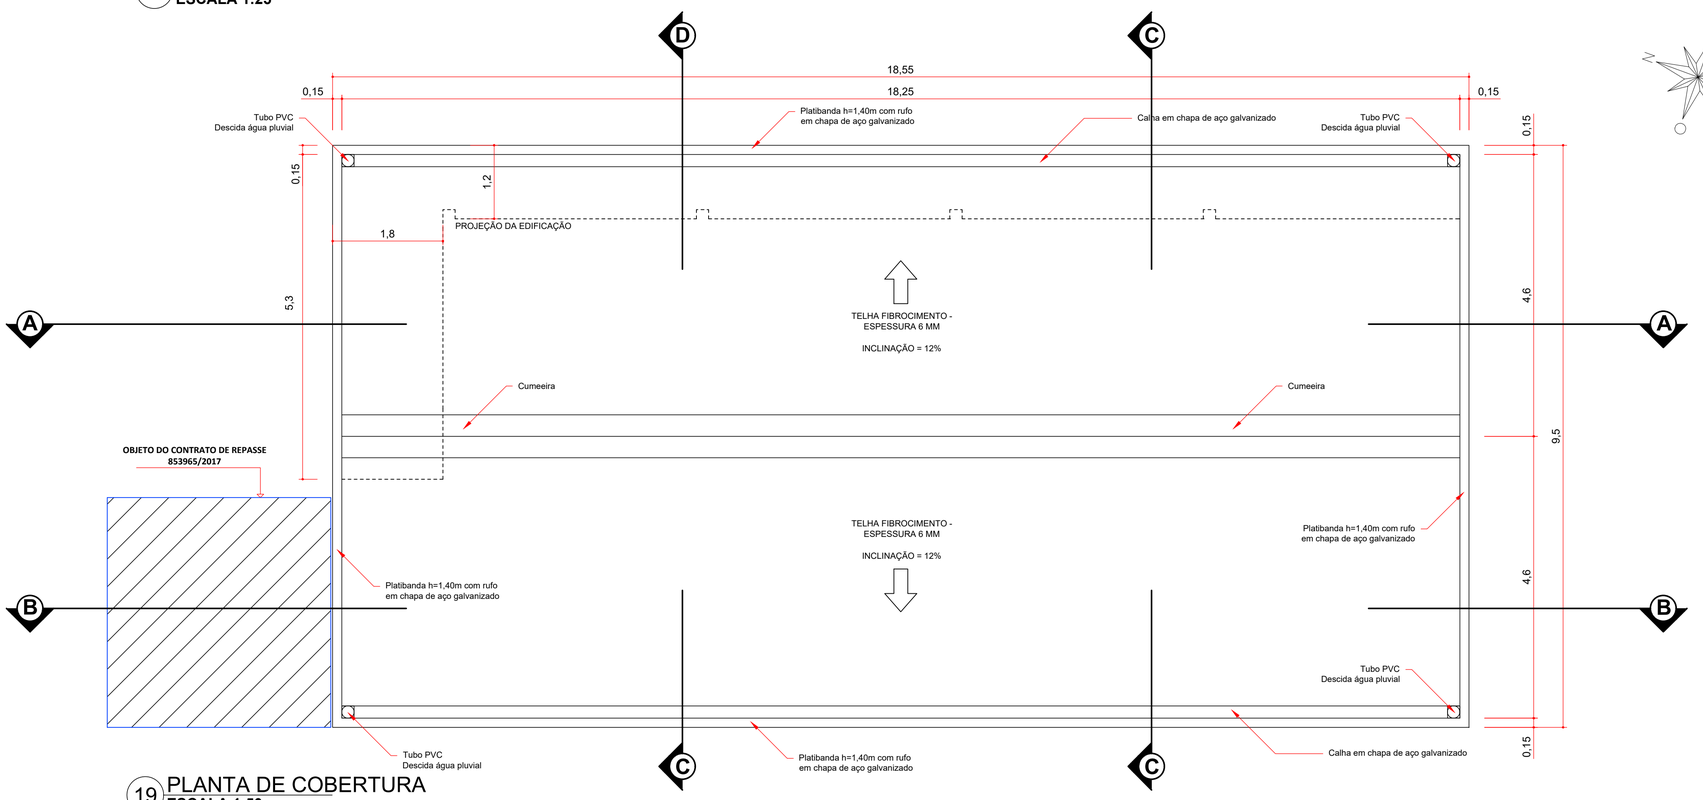

19 PLANTA DE COBERTURA
ESCALA 1:50

NOTAS:

ESTADO DE SANTA CATARINA
MUNICÍPIO DE QUILOMBO
Fone: (49) 3346-3242
Fone: (49) 3346-3311

RESPONSÁVEL TÉCNICO:
CLEISON ZOTTIS
ENGENHEIRO CIVIL
CREA/SC: 152931-9

MUNICÍPIO DE QUILOMBO:
MUNICÍPIO DE QUILOMBO
SILVANO DE PARIZ
PREFEITO MUNICIPAL

TIPO:
PROJETO ARQUITETÔNICO

ENDEREÇO DA OBRA:
QUILOMBO - SC
LINHA SALTO SAUDADES
CHÁCARA N° 59

ÁREA (m²):
153,98 m²

TAXA DE OCUPAÇÃO
-

CONTEÚDO:
DETALHES WC PCD
DETALHE PLATIBANDA
VISTAS ESQUADRIAS
PLANTA DE COBERTURA

INDICE APROVEITAMENTO
-

TAXA DE PERMEABILIDADE
-

PROJETO:
CENTRO COMERCIAL SALTO SAUDADES

ESCALA:
INDICADA

PRANCHA:
05
05/08

LOCAL E DATA:
JULHO DE 2019
QUILOMBO-SC, CEP: 89850-000
BAIRRO CENTRO, RUA DUQUE DE CAXIAS, N° 165

DESENHISTA:
SANDRO SERAFINI

TAMANHO DA PRANCHA:
A1
841 X 594 (mm)