

Detalhe 16 - Sinalização
Detalhe em planta
Escala Visual

Figura 12 - Detalhe Fenda de encaixe poste de voleibol
Escala - 1/20

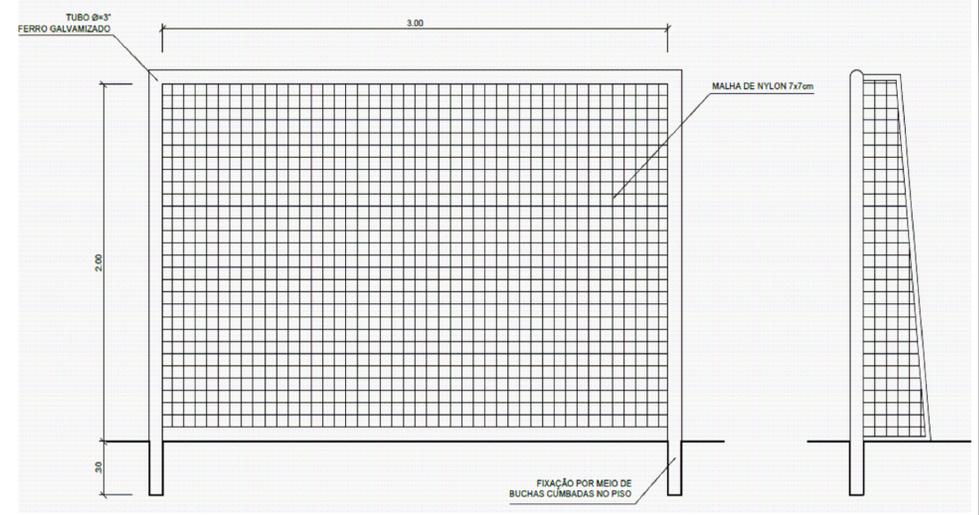


Figura 14 - Detalhe Balisa de Futebol, Vista Frontal e Lateral
Escala - 1/20

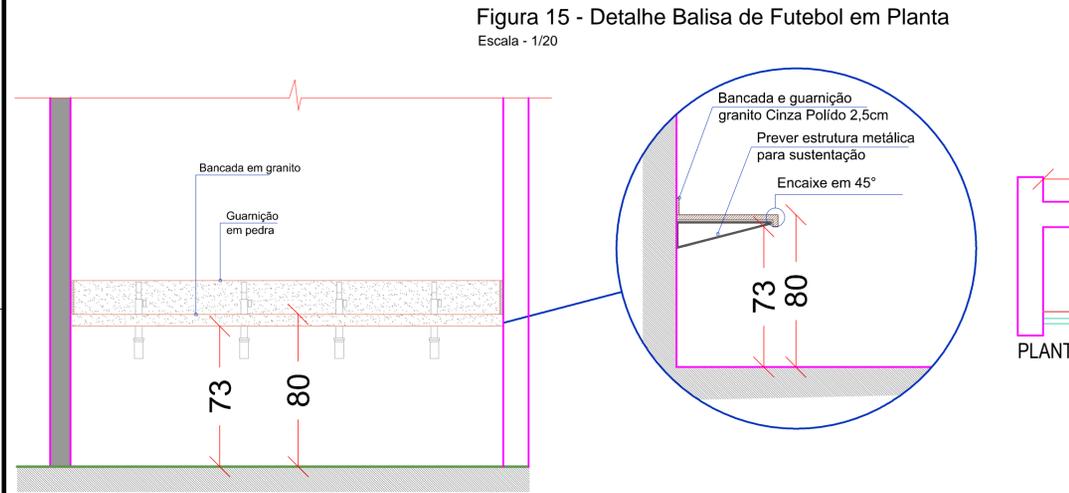


Figura 15 - Detalhe Balisa de Futebol em Planta
Escala - 1/20


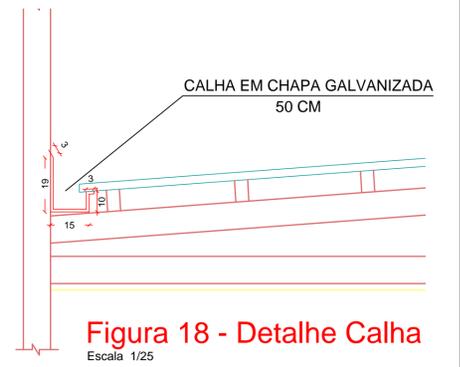



Figura 18 - Detalhe Calha
Escala 1/25




Figura 20 - Detalhe Bancadas do Lavatório (Fixação)
Escala 1/20

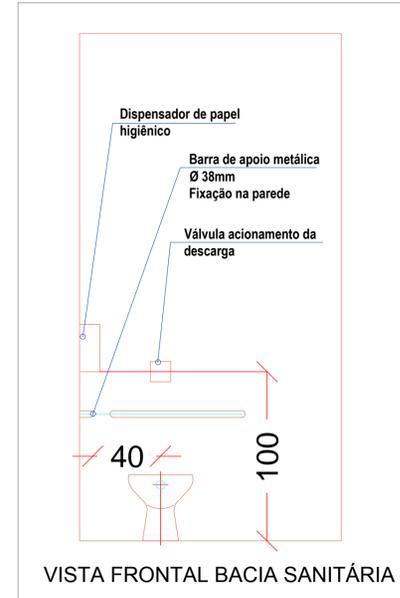

VISTA FRONTAL BACIA SANITÁRIA

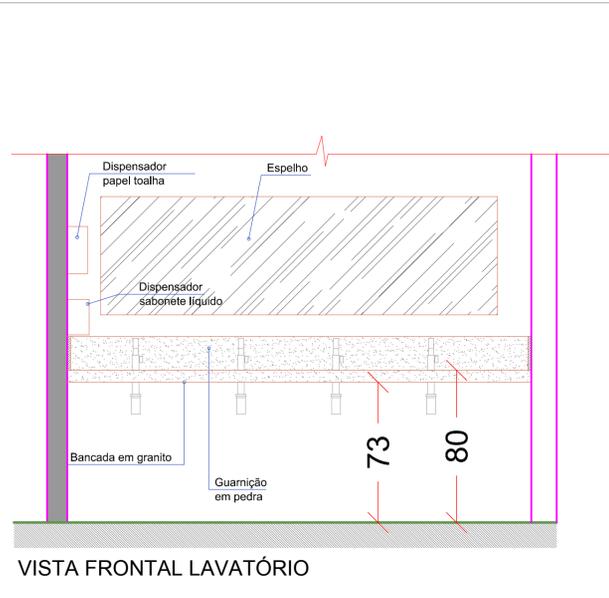

VISTA FRONTAL LAVATÓRIO

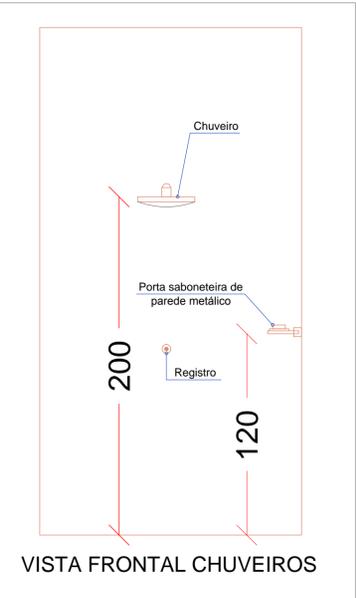

VISTA FRONTAL CHUVEIROS

Figura 19 - Detalhe Acessórios de Banheiro
Escala 1/20



PROJETO ARQUITETÔNICO	
QUADRA POLIESPORTIVA	
ENDEREÇO:	LINHA FORTALEZA - QUILOMBO-SC
PROPRIETÁRIO:	MUNICÍPIO DE QUILOMBO CNPJ 83.021.865/0001-61
RESPONSÁVEL TÉCNICO:	Engº Civil Patricia Rossoni L. Longo - CREA-SC 098741-9
RESPONSÁVEL TÉCNICO:	Engº Civil Amarildo M. Ribeiro - CREA-SC 156004-7
RESPONSÁVEL TÉCNICO:	Engº Eletricista Charlan Smaniotto Luzzatto - CREA-SC 127695-8
DESENHO CAD:	Eiveltro Jesus Passini - CREA-SC 084559-7 Beatriz Verona Ceni - CREA-SC 136400-2
DESCRIÇÃO	AR - 09/09
ÁREA TOTAL:	749,15m²
ESCALA:	INDICADA
CONTATO:	E-MAIL: amnoroste@amnoroste.org.br - TEL: (49)3344-1991

04/04/2019