





01 CORTE LONGITUDINAL  
Escala 1:750

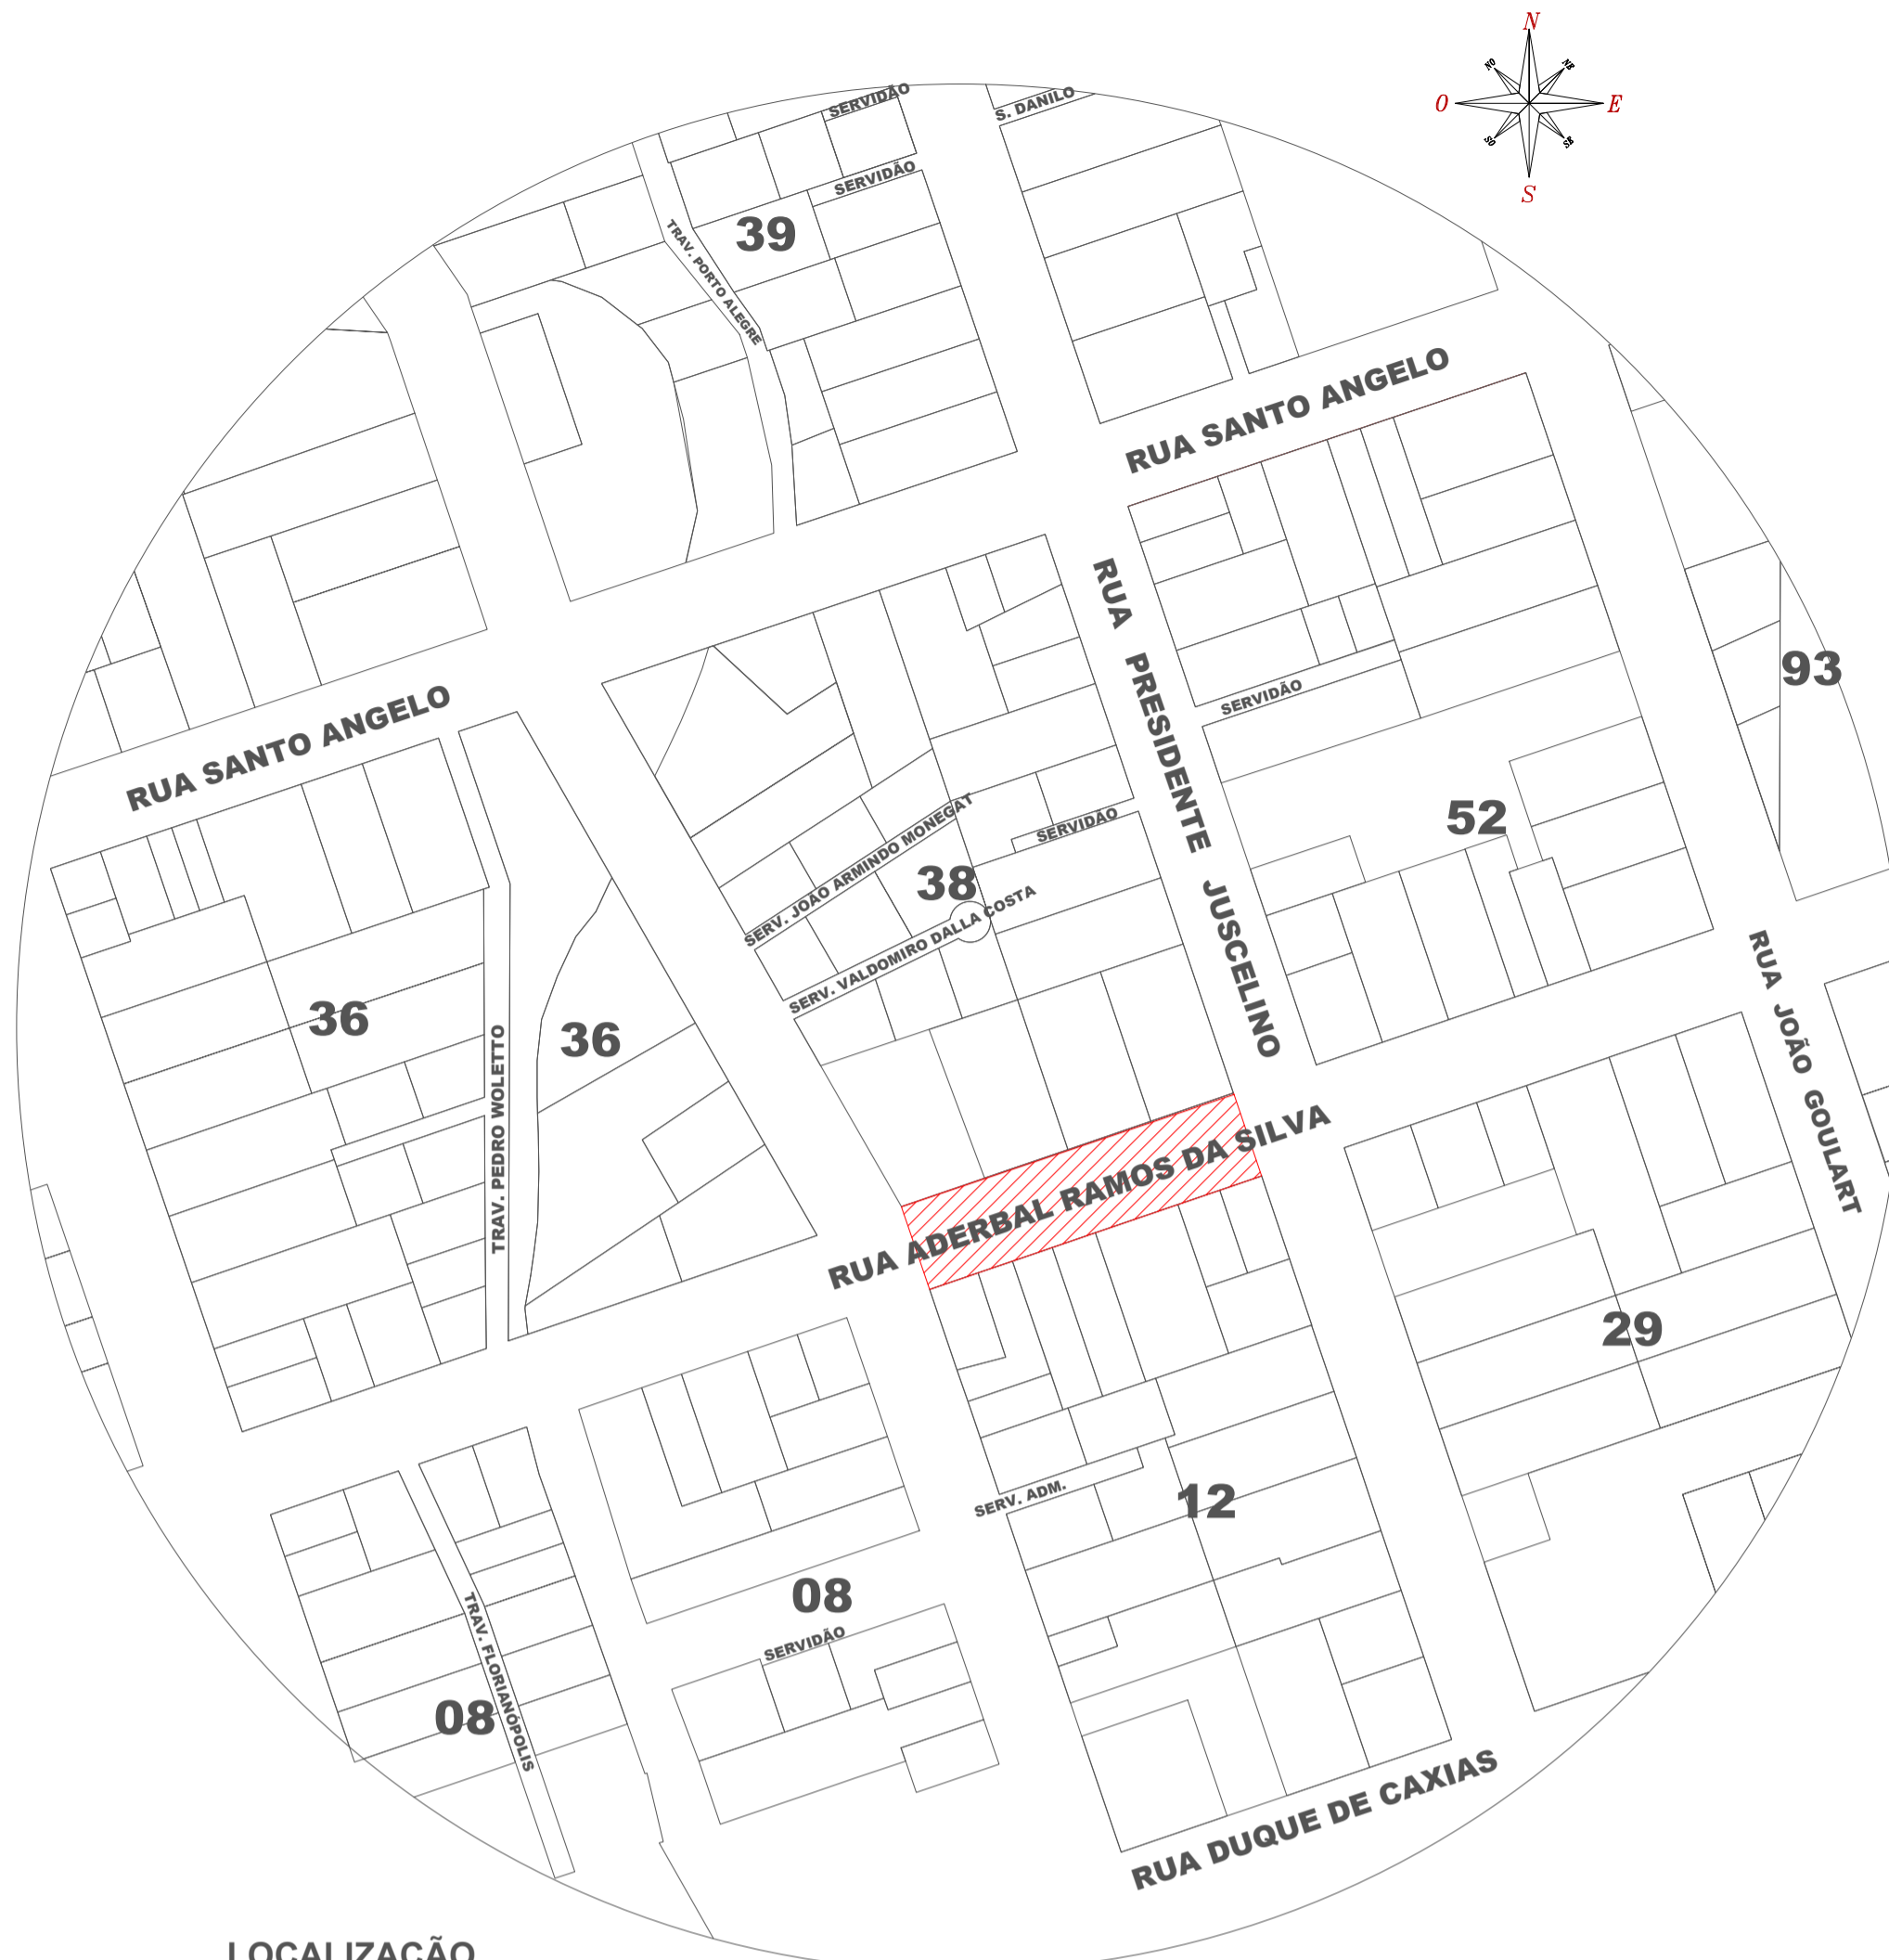


LOCALIZAÇÃO  
ESCALA..... 1:2000

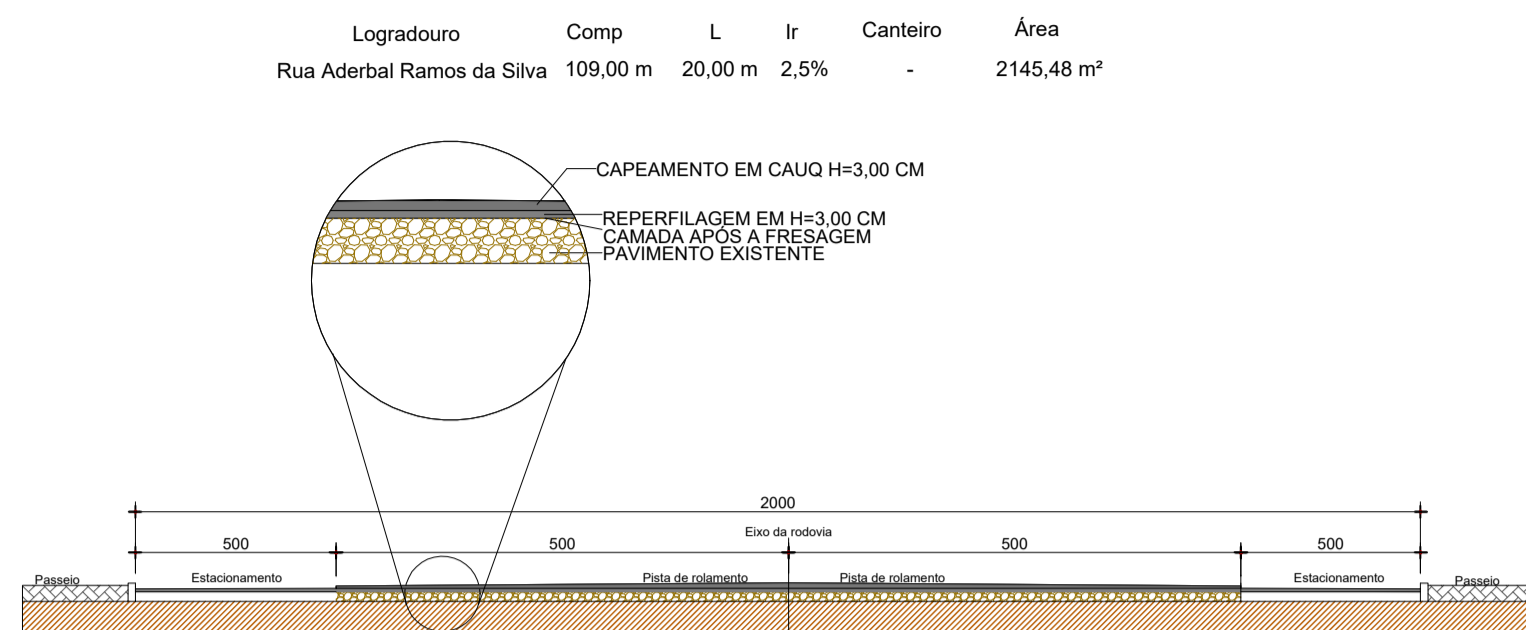

04 PAVIMENTAÇÃO - CORTE  
Escala 1:100


LEGENDA

- Boca de lobo e drenagem a executar
- Boca de lobo e drenagem existente
- Meio fio de concreto pré-moldado existente
- Meio fio de concreto pré-moldado a executar
- Passeio público a construir
- Placa "R1 - Parada Obrigatória" a instalar
- Placa com nome da rua a instalar

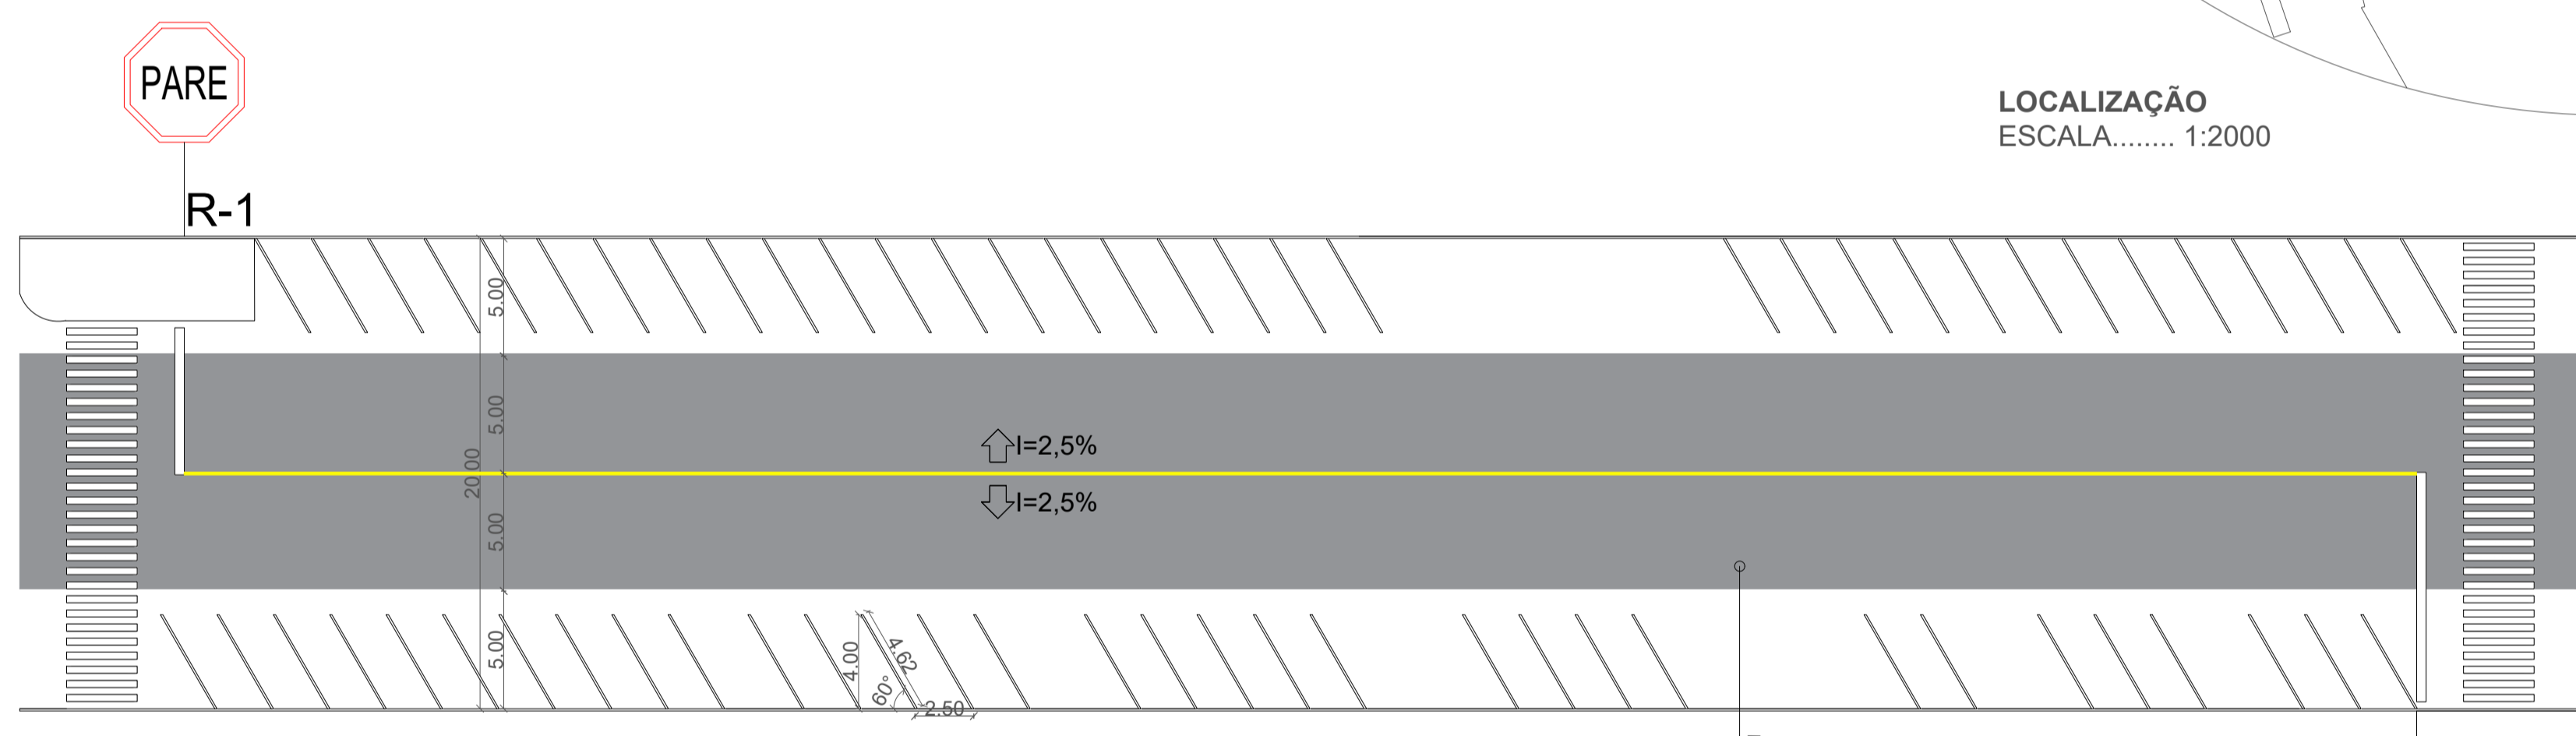

03 PAVIMENTAÇÃO - PLANTA  
Rua Aderbal Ramos da Silva : Área: 2145,48 m2  
Escala 1:250


LINHA SIMPLES CONTÍNUA (LFO-1)

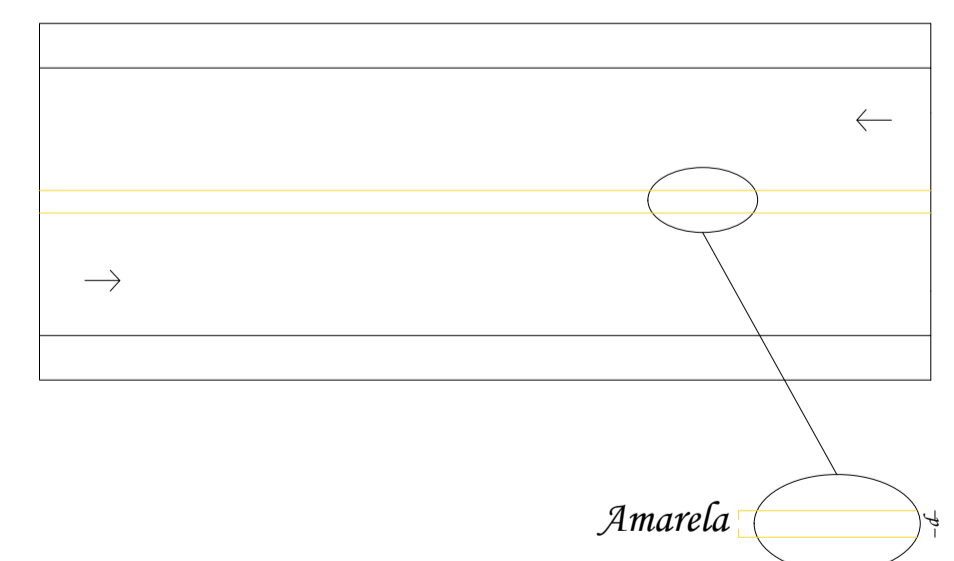

**Definição:** LFO-1 divide fluxos opostos de circulação, delimitando o espaço disponível para cada sentido e regulamentando os trechos em que a ultrapassagem e os deslocamentos laterais são proibidos para os dois sentidos, exceto para acesso a imóvel limítrofe.

**Dimensões:** A largura (l) das linhas e a distância (d) entre elas é de no mínimo 0,10 m e no máximo de 0,15 m.


LINHA DE BORDO

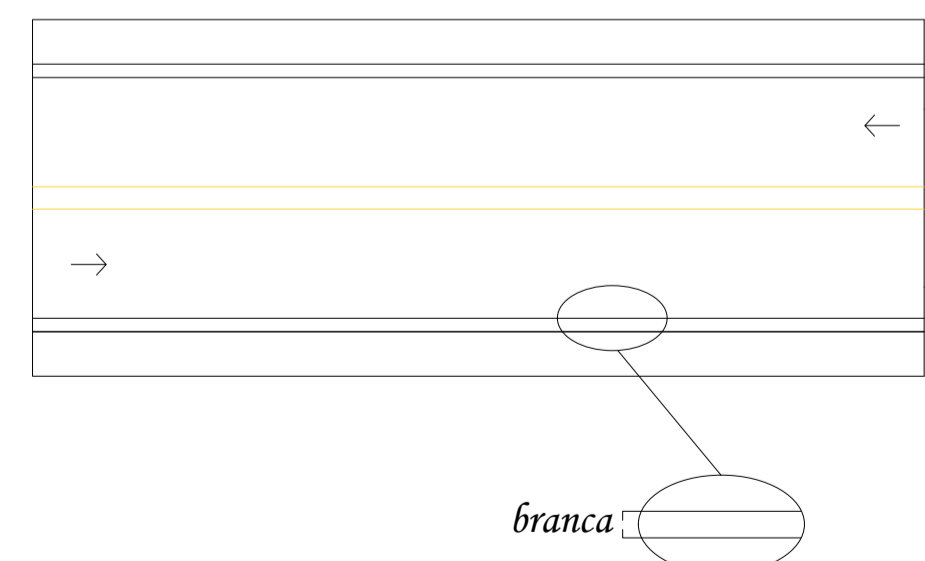


**Definição:** A LBO delimita, através de linha contínua, a parte da pista destinada ao deslocamento dos veículos, estabelecendo seus limites laterais.

**Dimensões:** A largura da linha varia conforme a velocidade regulamentada na via, conforme quadro a seguir:


VELOCIDADE - v (km/h)	LARGURA DA LINHA - l (m)
v < 80	0,10

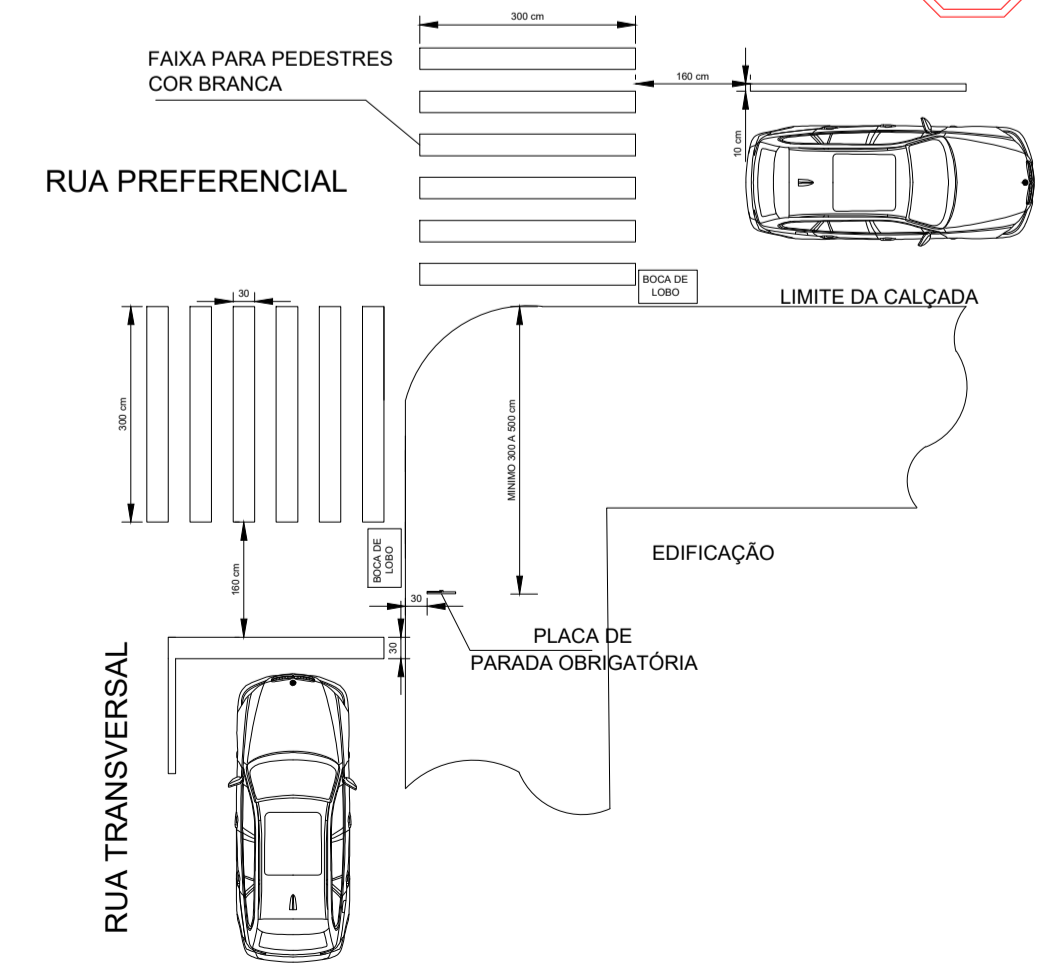

DETALHE POSICIONAMENTO DA PLACA DE PARADA OBRIGATORIA EM RELAÇÃO À ESQUINA E FAIXA PARA PEDESTRES

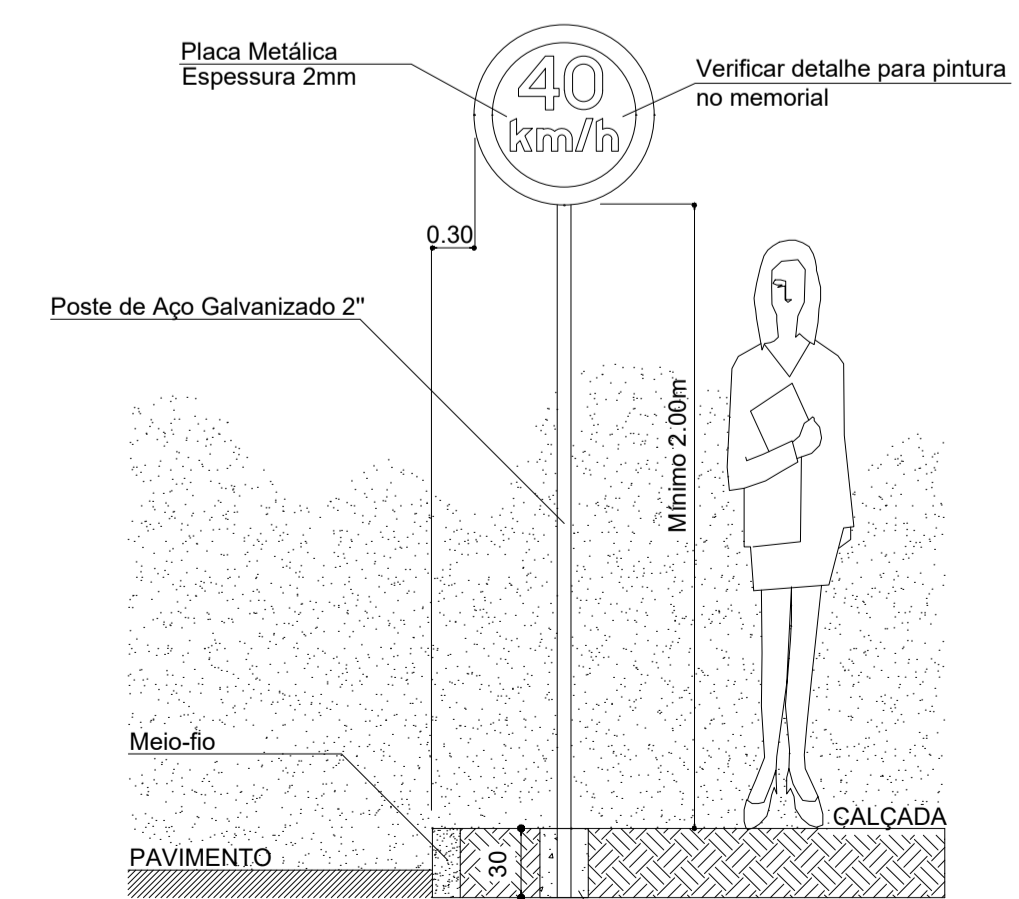

POSICIONAMENTO DE PLACAS EM RELAÇÃO AO MEIO-FIO E NÍVEL DO PASSEIO

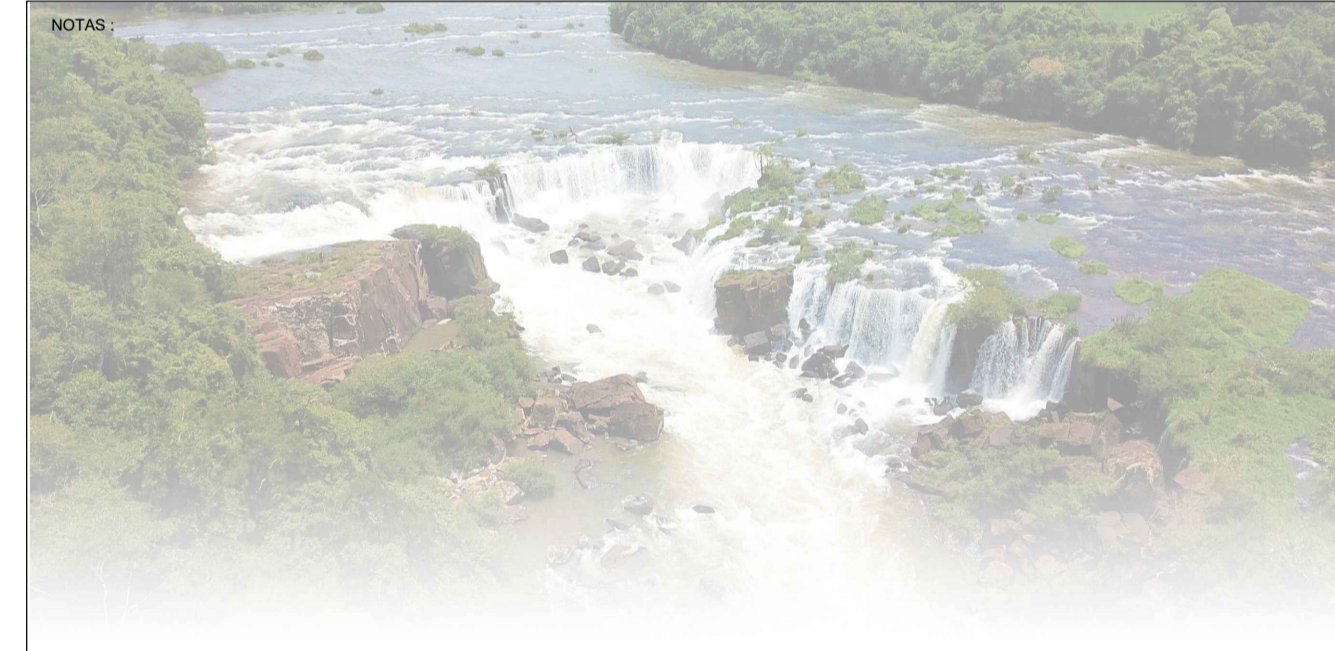

**ESTADO DE SANTA CATARINA**  
**MUNICÍPIO DE QUILOMBO**  
Fone: (49) 3346-3242  
Fone: (49) 3346-3311

RESPONSÁVEL TÉCNICO:  
ANDERSON BATISTI  
ENGENHEIRO CIVIL  
CREA/SC: 164139-0

MUNICÍPIO DE QUILOMBO:  
MUNICÍPIO DE QUILOMBO  
SILVANO DE PARIZ  
PREFEITO MUNICIPAL

TIPO:  
**PROJETO DE PAVIMENTAÇÃO ASFÁLTICA**

ENDEREÇO DA OBRA: QUILOMBO - SC RUA ADERBAL RAMOS DA SILVA - CENTRO	ÁREA (m²): 2145,48 m²
TAXA DE OCUPAÇÃO: -	INDICE APROVEITAMENTO: -
TAXA DE PERMEABILIDADE: -	PRANCHA: <b>01</b> 01/01

LOCAL E DATA:  
ABRIL DE 2020  
QUILOMBO-SC, CEP: 89850-000  
BAIRRO CENTRO, RUA DUQUE DE CAXIAS, N° 165

TAMANHO DA PRANCHA:  
A1  
841 X 594 (mm)