



01 CORTE LONGITUDINAL
Escala 1:750

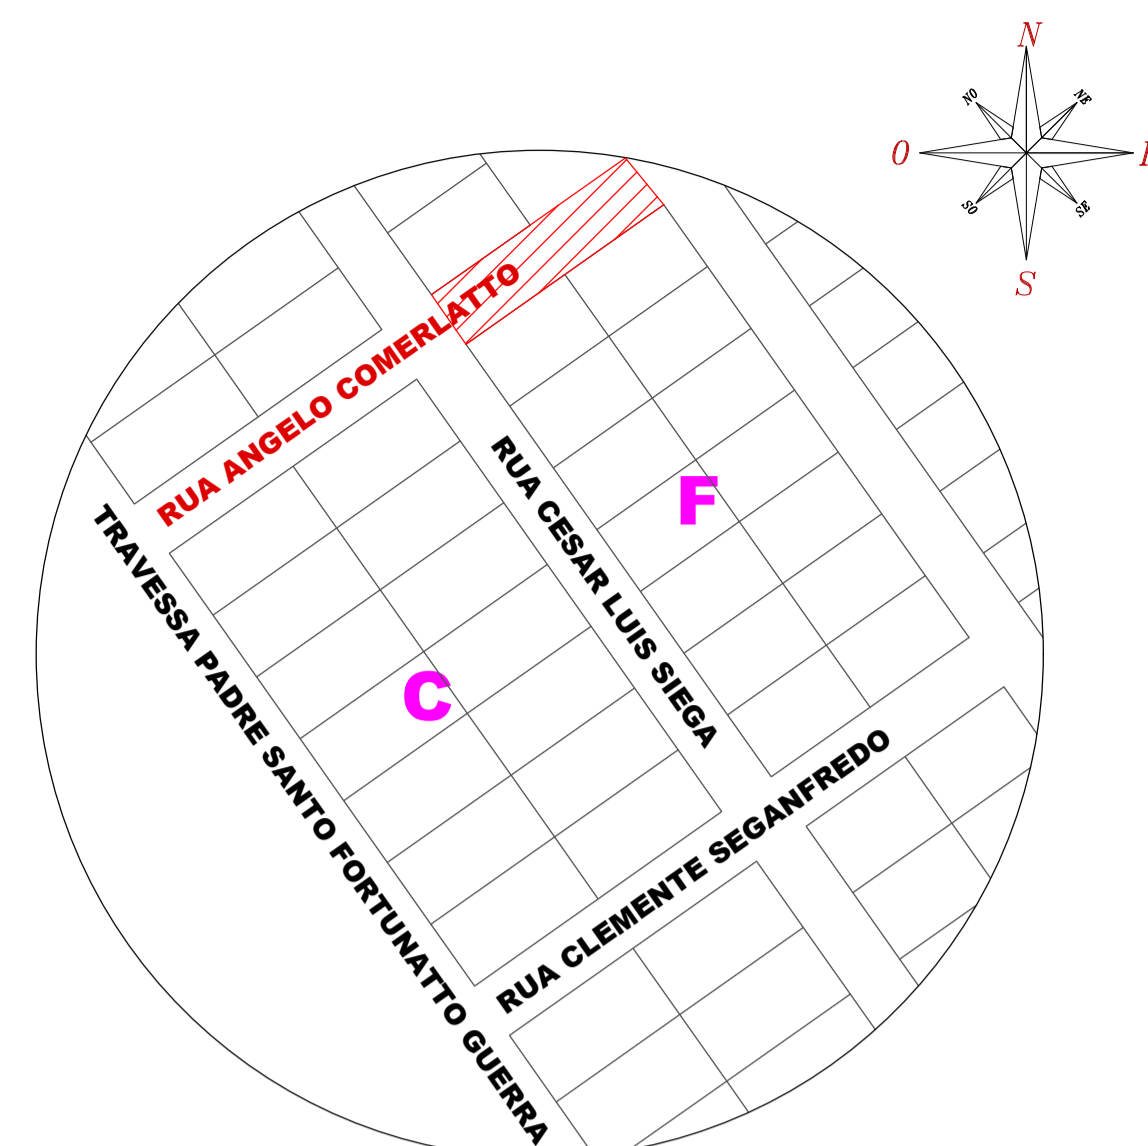


02 LOCALIZAÇÃO
Escala 1:1500

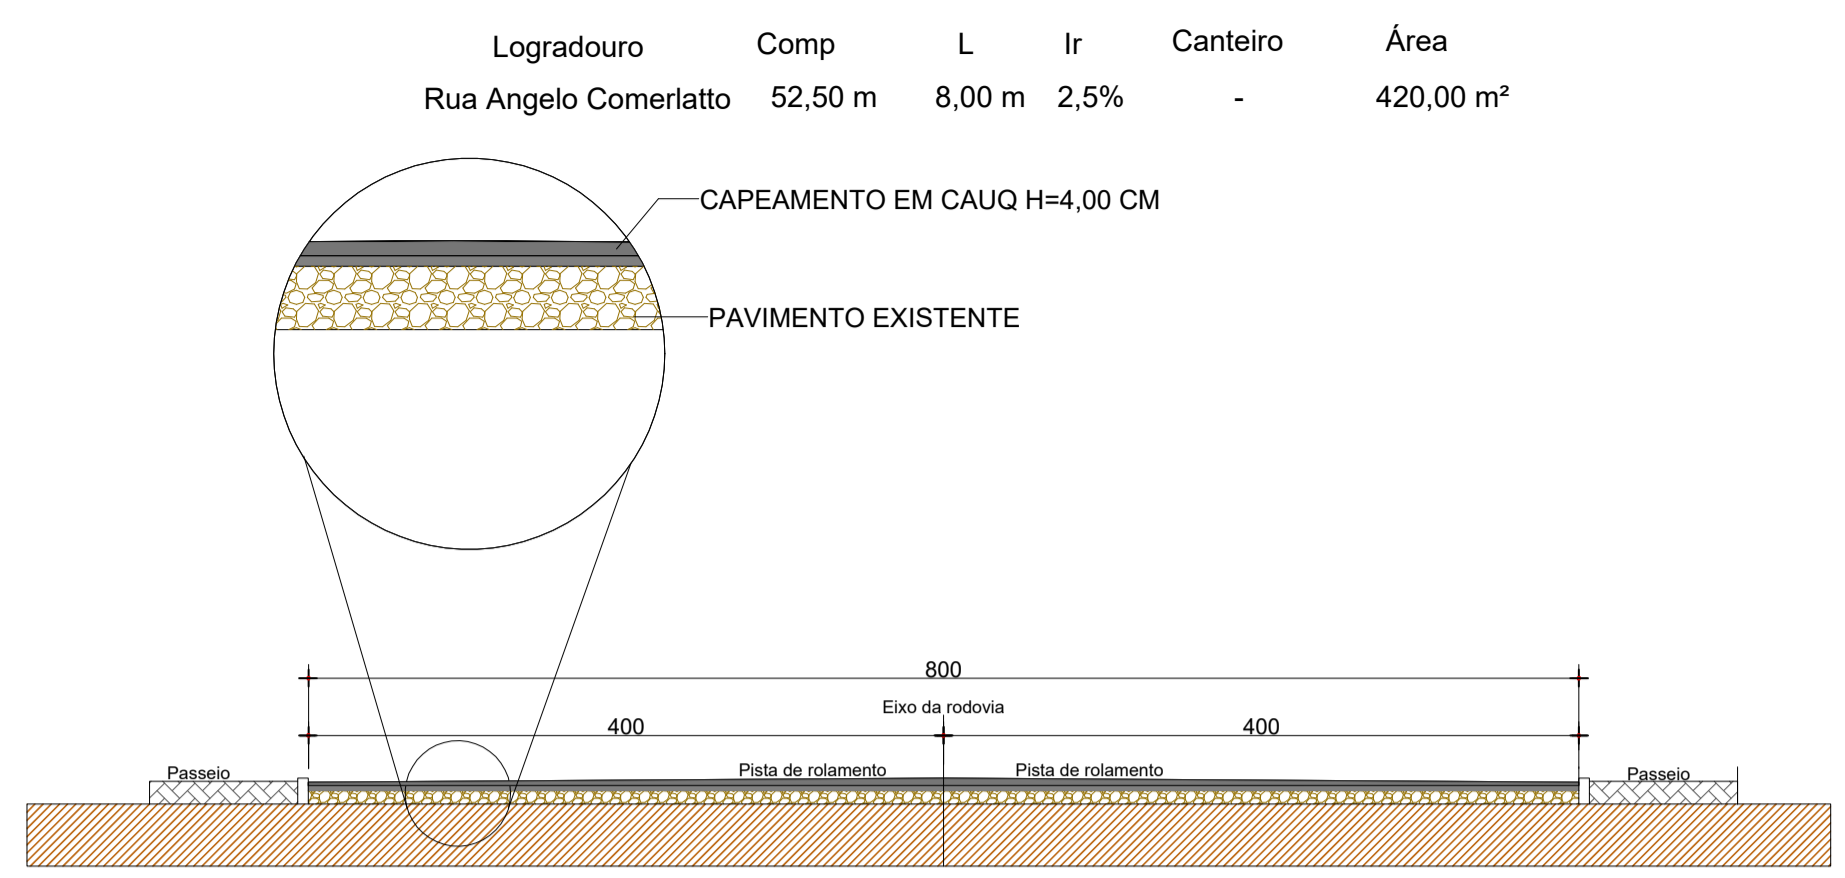


04 PAVIMENTAÇÃO - CORTE
Escala 1:100

- ### LEGENDA
- Boca de lobo e drenagem a executar
 - Boca de lobo e drenagem existente
 - Meio fio de concreto pré-moldado existente
 - Meio fio de concreto pré-moldado a executar
 - Passeio público a construir
 - PARE Placa "R1 - Parada Obrigatória" a instalar
 - Placa com nome da rua a instalar

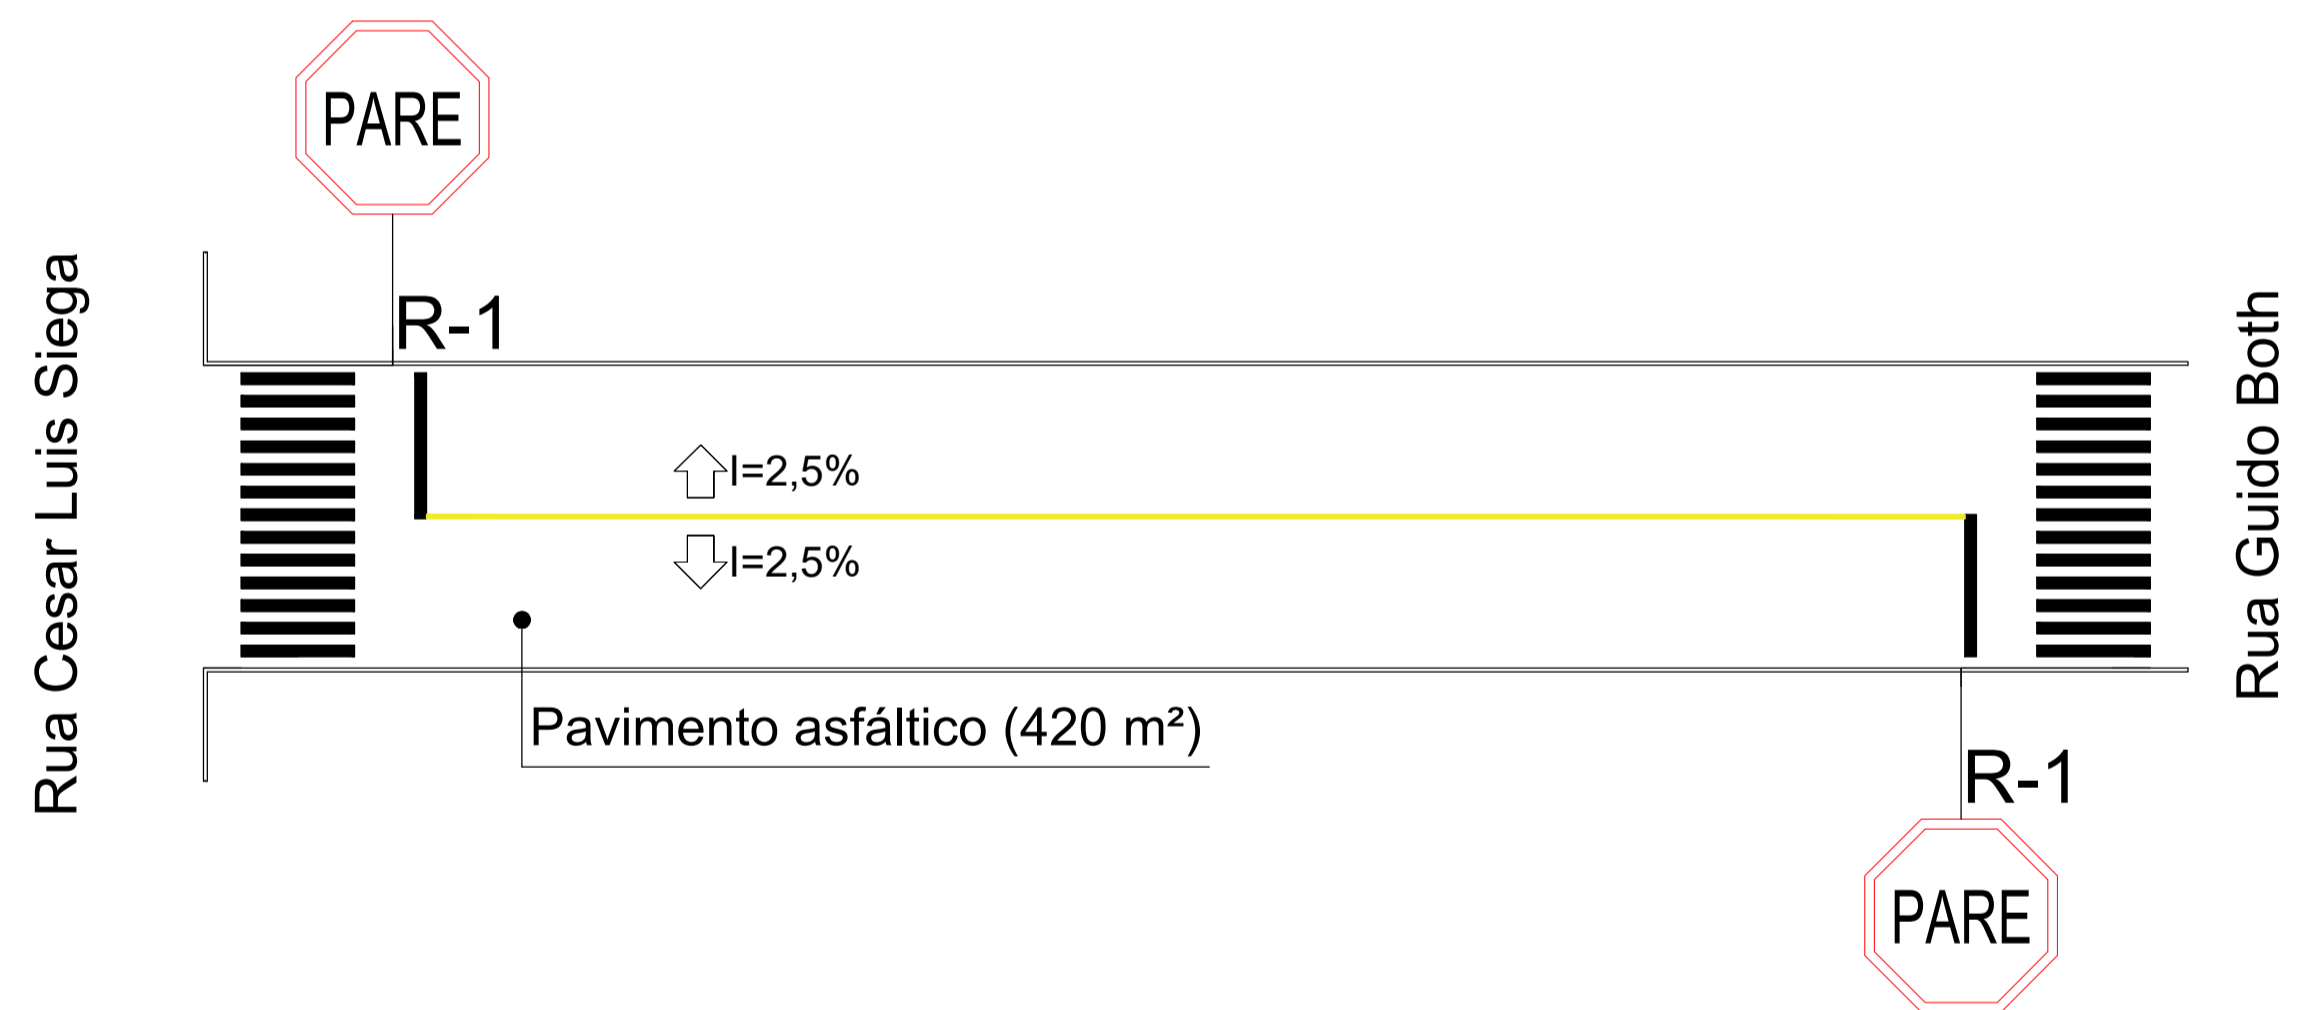

03 PAVIMENTAÇÃO - PLANTA
Travessa Antônio Trindade : Área: 420 m2
Escala 1:200


LINHA SIMPLES CONTÍNUA (LFO-1)

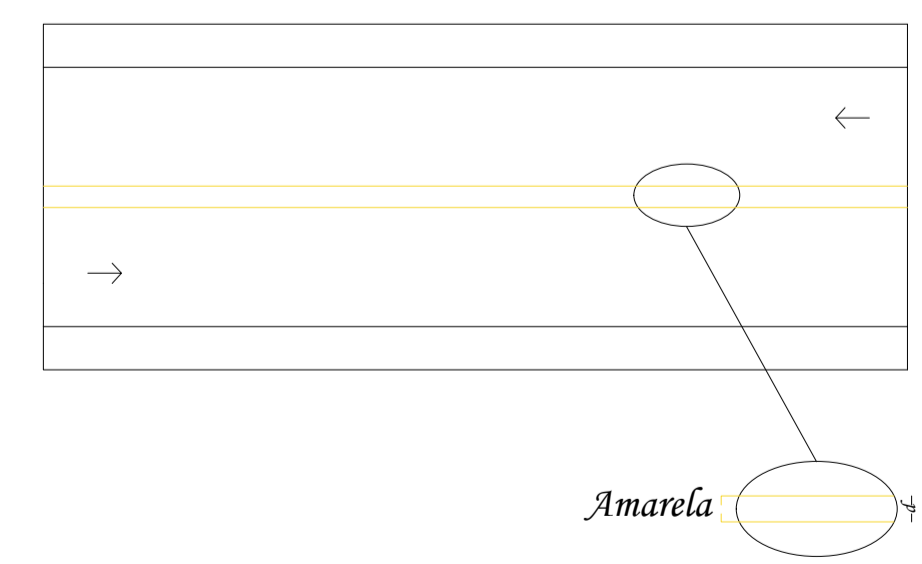

Definição: LFO-1 divide fluxos opostos de circulação, delimitando o espaço disponível para cada sentido e regulamentando os trechos em que a ultrapassagem e os deslocamentos laterais são proibidos para os dois sentidos, exceto para acesso a imóvel limdeiro.

Dimensões: A largura (l) das linhas e a distância (d) entre elas é de no mínimo 0,10 m e no máximo de 0,15 m.


LINHA DE BORDO

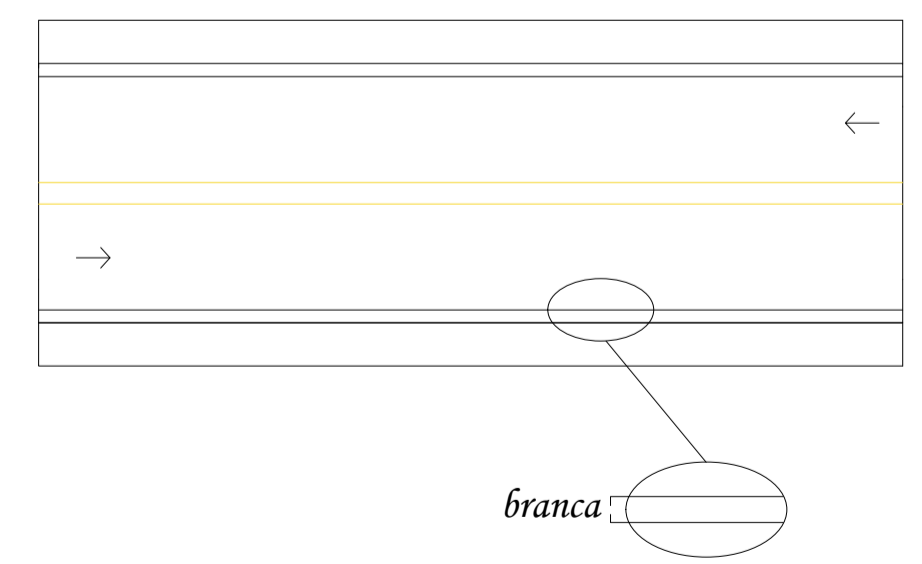


Definição: A LBO delimita, através de linha contínua, a parte da pista destinada ao deslocamento dos veículos, estabelecendo seus limites laterais.

Dimensões: A largura da linha varia conforme a velocidade regulamentada na via, conforme quadro a seguir:

VELOCIDADE - v (km/h)	LARGURA DA LINHA - l (m)
v < 80	0,10

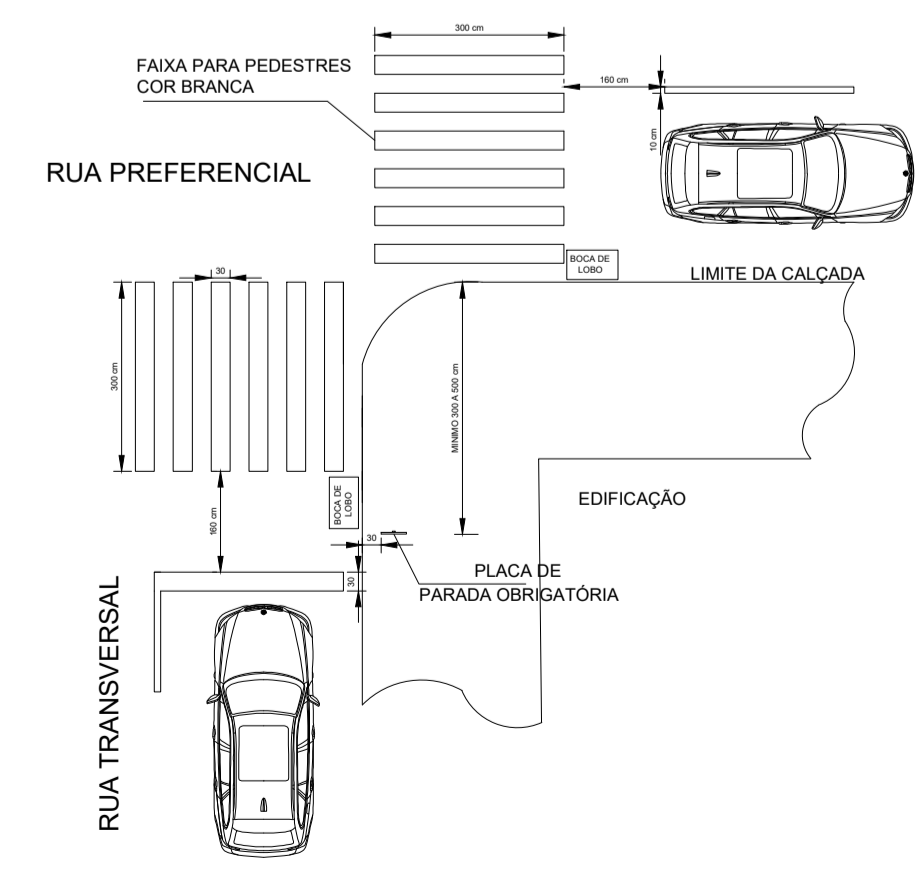

DETALHE POSICIONAMENTO DA PLACA DE PARADA OBRIGATORIA EM RELAÇÃO À ESQUINA E FAIXA PARA PEDESTRES

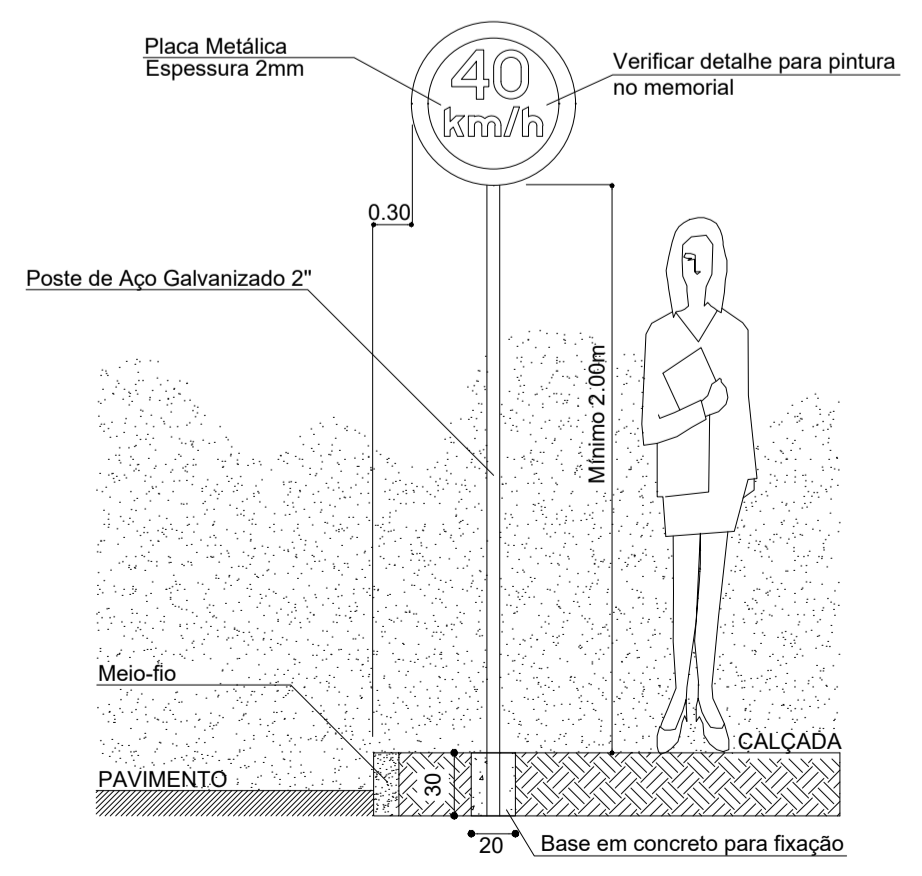

POSICIONAMENTO DE PLACAS EM RELAÇÃO AO MEIO-FIO E NÍVEL DO PASSEIO



ESTADO DE SANTA CATARINA
MUNICÍPIO DE QUILOMBO
Fone: (49) 3346-3242
Fone: (49) 3346-3311

RESPONSÁVEL TÉCNICO:	
ANDERSON BATISTI ENGENHEIRO CIVIL CREA/SC: 164139-0	
MUNICÍPIO DE QUILOMBO:	
MUNICÍPIO DE QUILOMBO SILVANO DE PARIZ PREFEITO MUNICIPAL	
PROJETO DE PAVIMENTAÇÃO ASFÁLTICA	
ENDEREÇO DA OBRA: QUILOMBO - SC RUA ANGELO COMERLATTO - BAIRRO INDUSTRIAL	ÁREA (m²): 420,00 m²
TAXA DE OCUPAÇÃO	ÍNDICE APROVEITAMENTO
TAXA DE PERMEABILIDADE	TAXA DE PERMEABILIDADE
PROJETO: PROJETO DE PAVIMENTAÇÃO RUA ANGELO COMERLATTO	ESCALA: INDICADA
PRANCHA: 01 01/01	
LOCAL E DATA: JANEIRO DE 2021 QUILOMBO-SC, CEP: 89850-000 BAIRRO CENTRO, RUA DUQUE DE CAXIAS, N° 165	TAMANHO DA PRANCHA: A1 841 X 594 (mm)