



 COBERTURA TELHA METÁLICA ALUZINC TP40 43MM+EPS i=10% SOBRE TESOURAS E TEÇAS DE MADEIRAS

PLANTA DE COBERTURA (ESTRUTURA METÁLICA)
Escala 1:100

DETALHE (TESOURA METÁLICA)

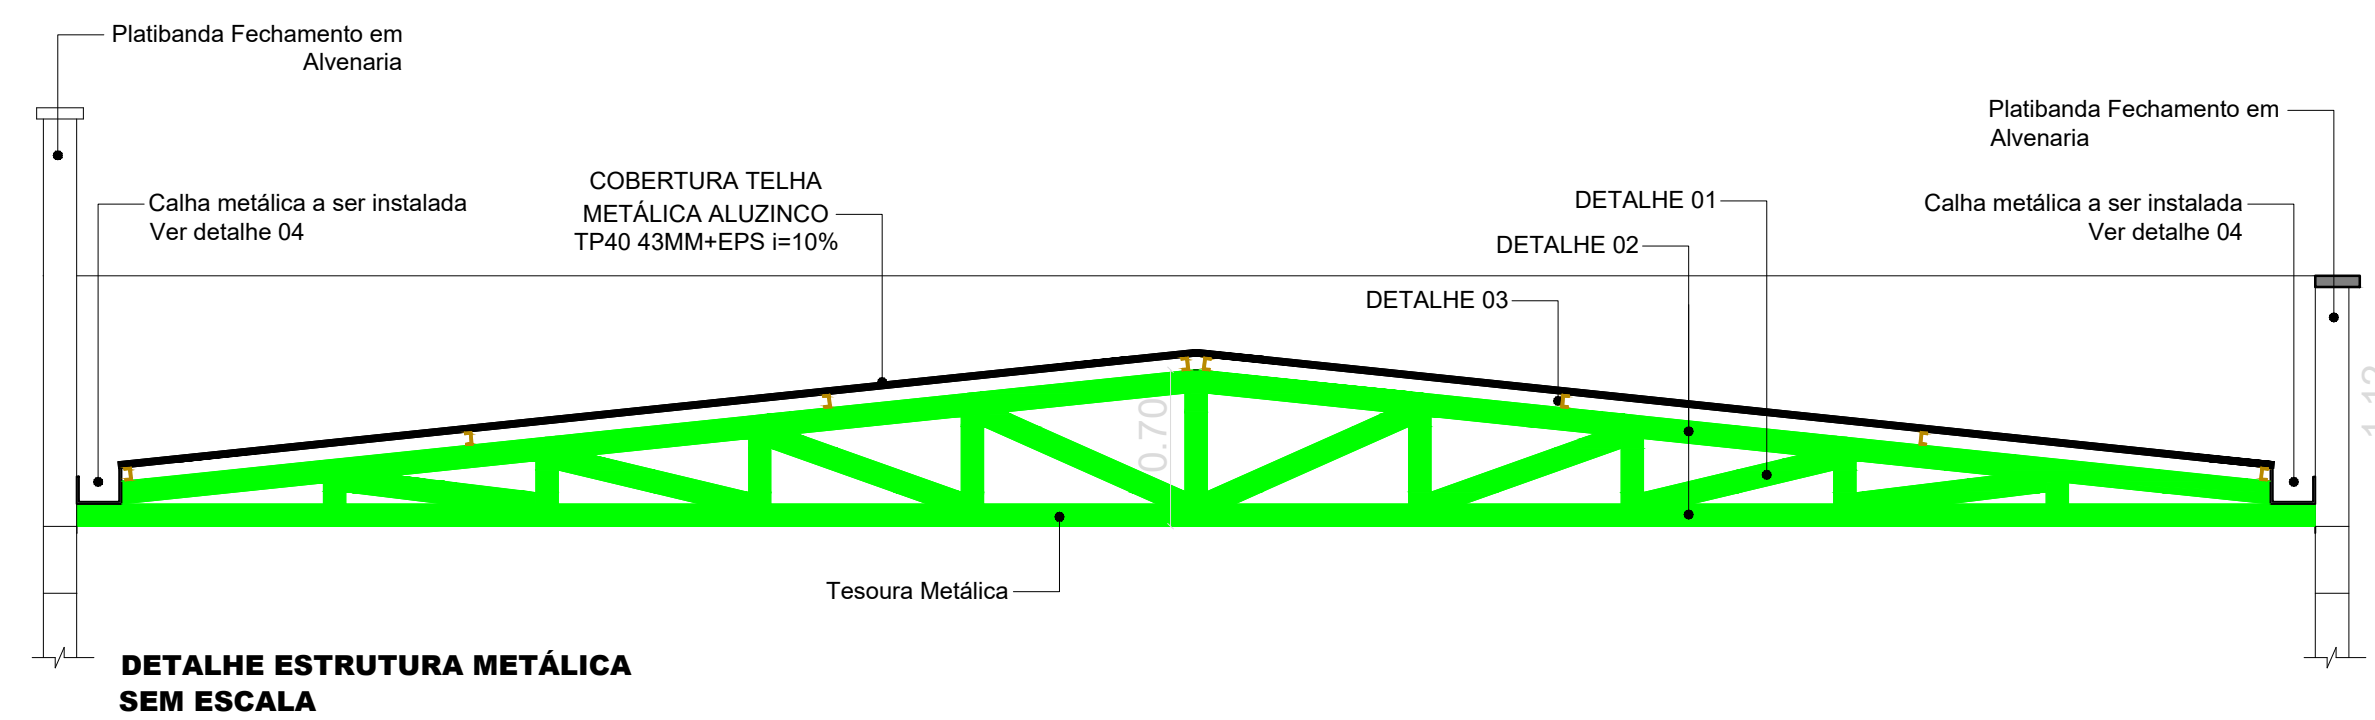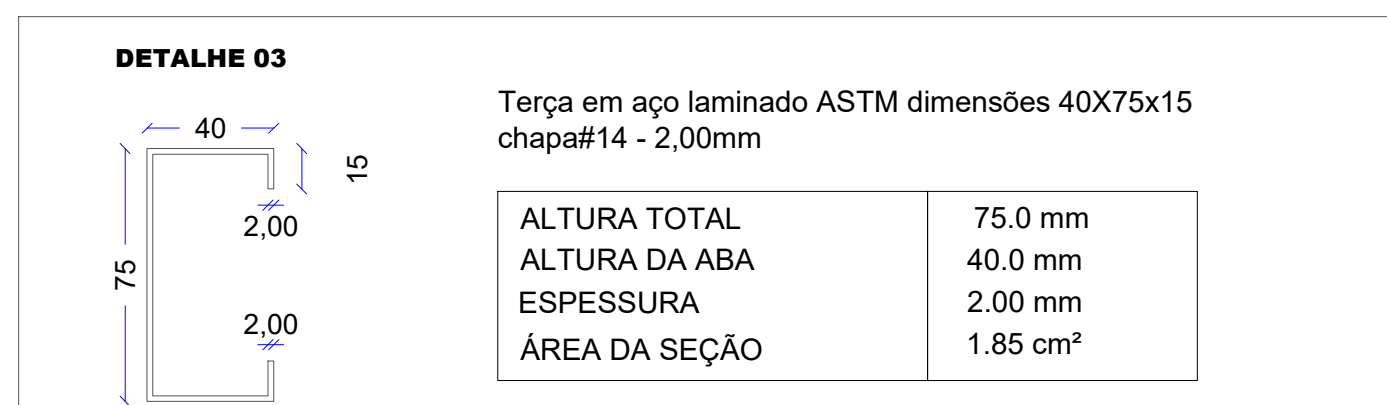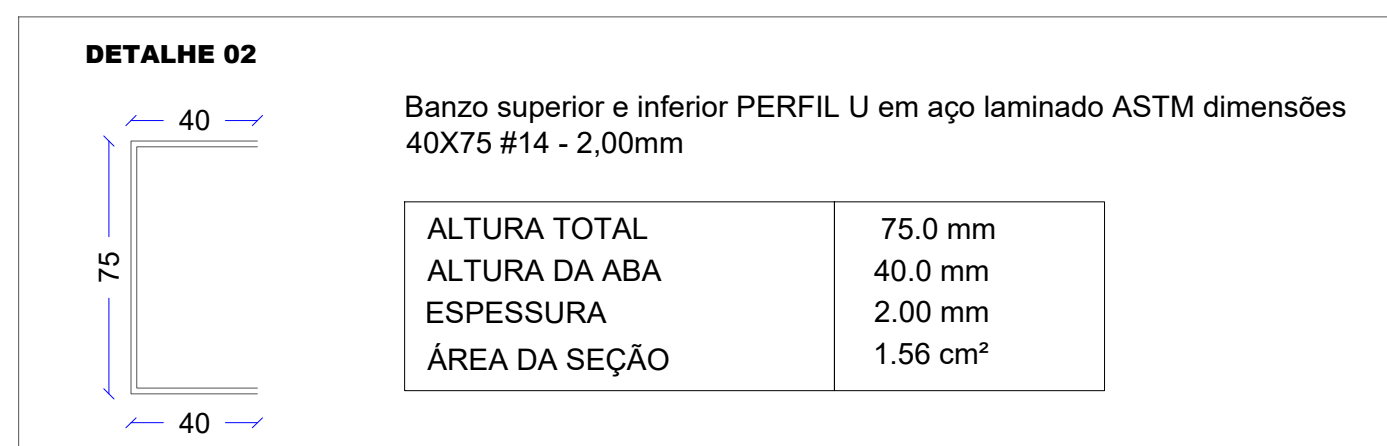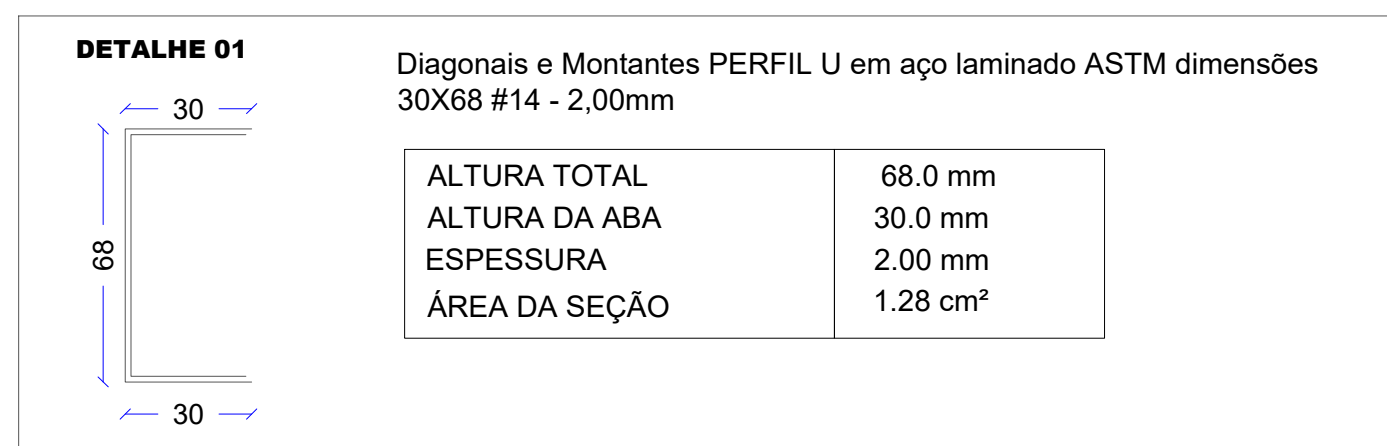

PROJETO ESTRUTURAL

ESCOLA MUNICIPAL

ENDEREÇO:	RUA JOÃO PESSOA - BAIRRO SANTA INÉS QUILOMBO - SC
PROPRIETÁRIO:	PREFEITURA MUNICIPAL DE QUILOMBO-SC CNPJ 83.021.865/0001-61
RESPONSÁVEL TÉCNICO:	Engº Civil Bruna Henrique - CREA-SC 154937-0
RESPONSÁVEL TÉCNICO:	Engº Civil Amarildo M. Ribeiro - CREA-SC 156004-7
RESPONSÁVEL TÉCNICO:	Engº Civil Jean C. Tortelli - CREA-SC 182379-4
DESENHO CAD:	Eiveltro Jesus Passini - CFT-01901295907 Jaison R. dos Santos - CREA/SC 178513-5
DESCRIÇÃO	DETALHE ESTRUTURA DA COBERTURA
PRANCHA:	ES-02/02
ÁREA TOTAL:	970,73 m ²
ESCALA:	INDICADA
CONTATO:	E-MAIL: amnoroste@amnoroste.org.br - TEL: (49)3344-1991