




PROJEÇÃO UNIVERSAL TRANSVERSA
 DE MERCATOR - UTM
 SGR - SIRGAS2000
 MC: 51° W
 CM: 0°46'43,72"
 K: 0,99996578
 VÉRTICE: base 01
 Lat: 26°44'10,09850" S
 Long: 52°43'50,57069" W

IMPLANTAÇÃO - PLANIALTIMÉTRICO
 Escala 1/750

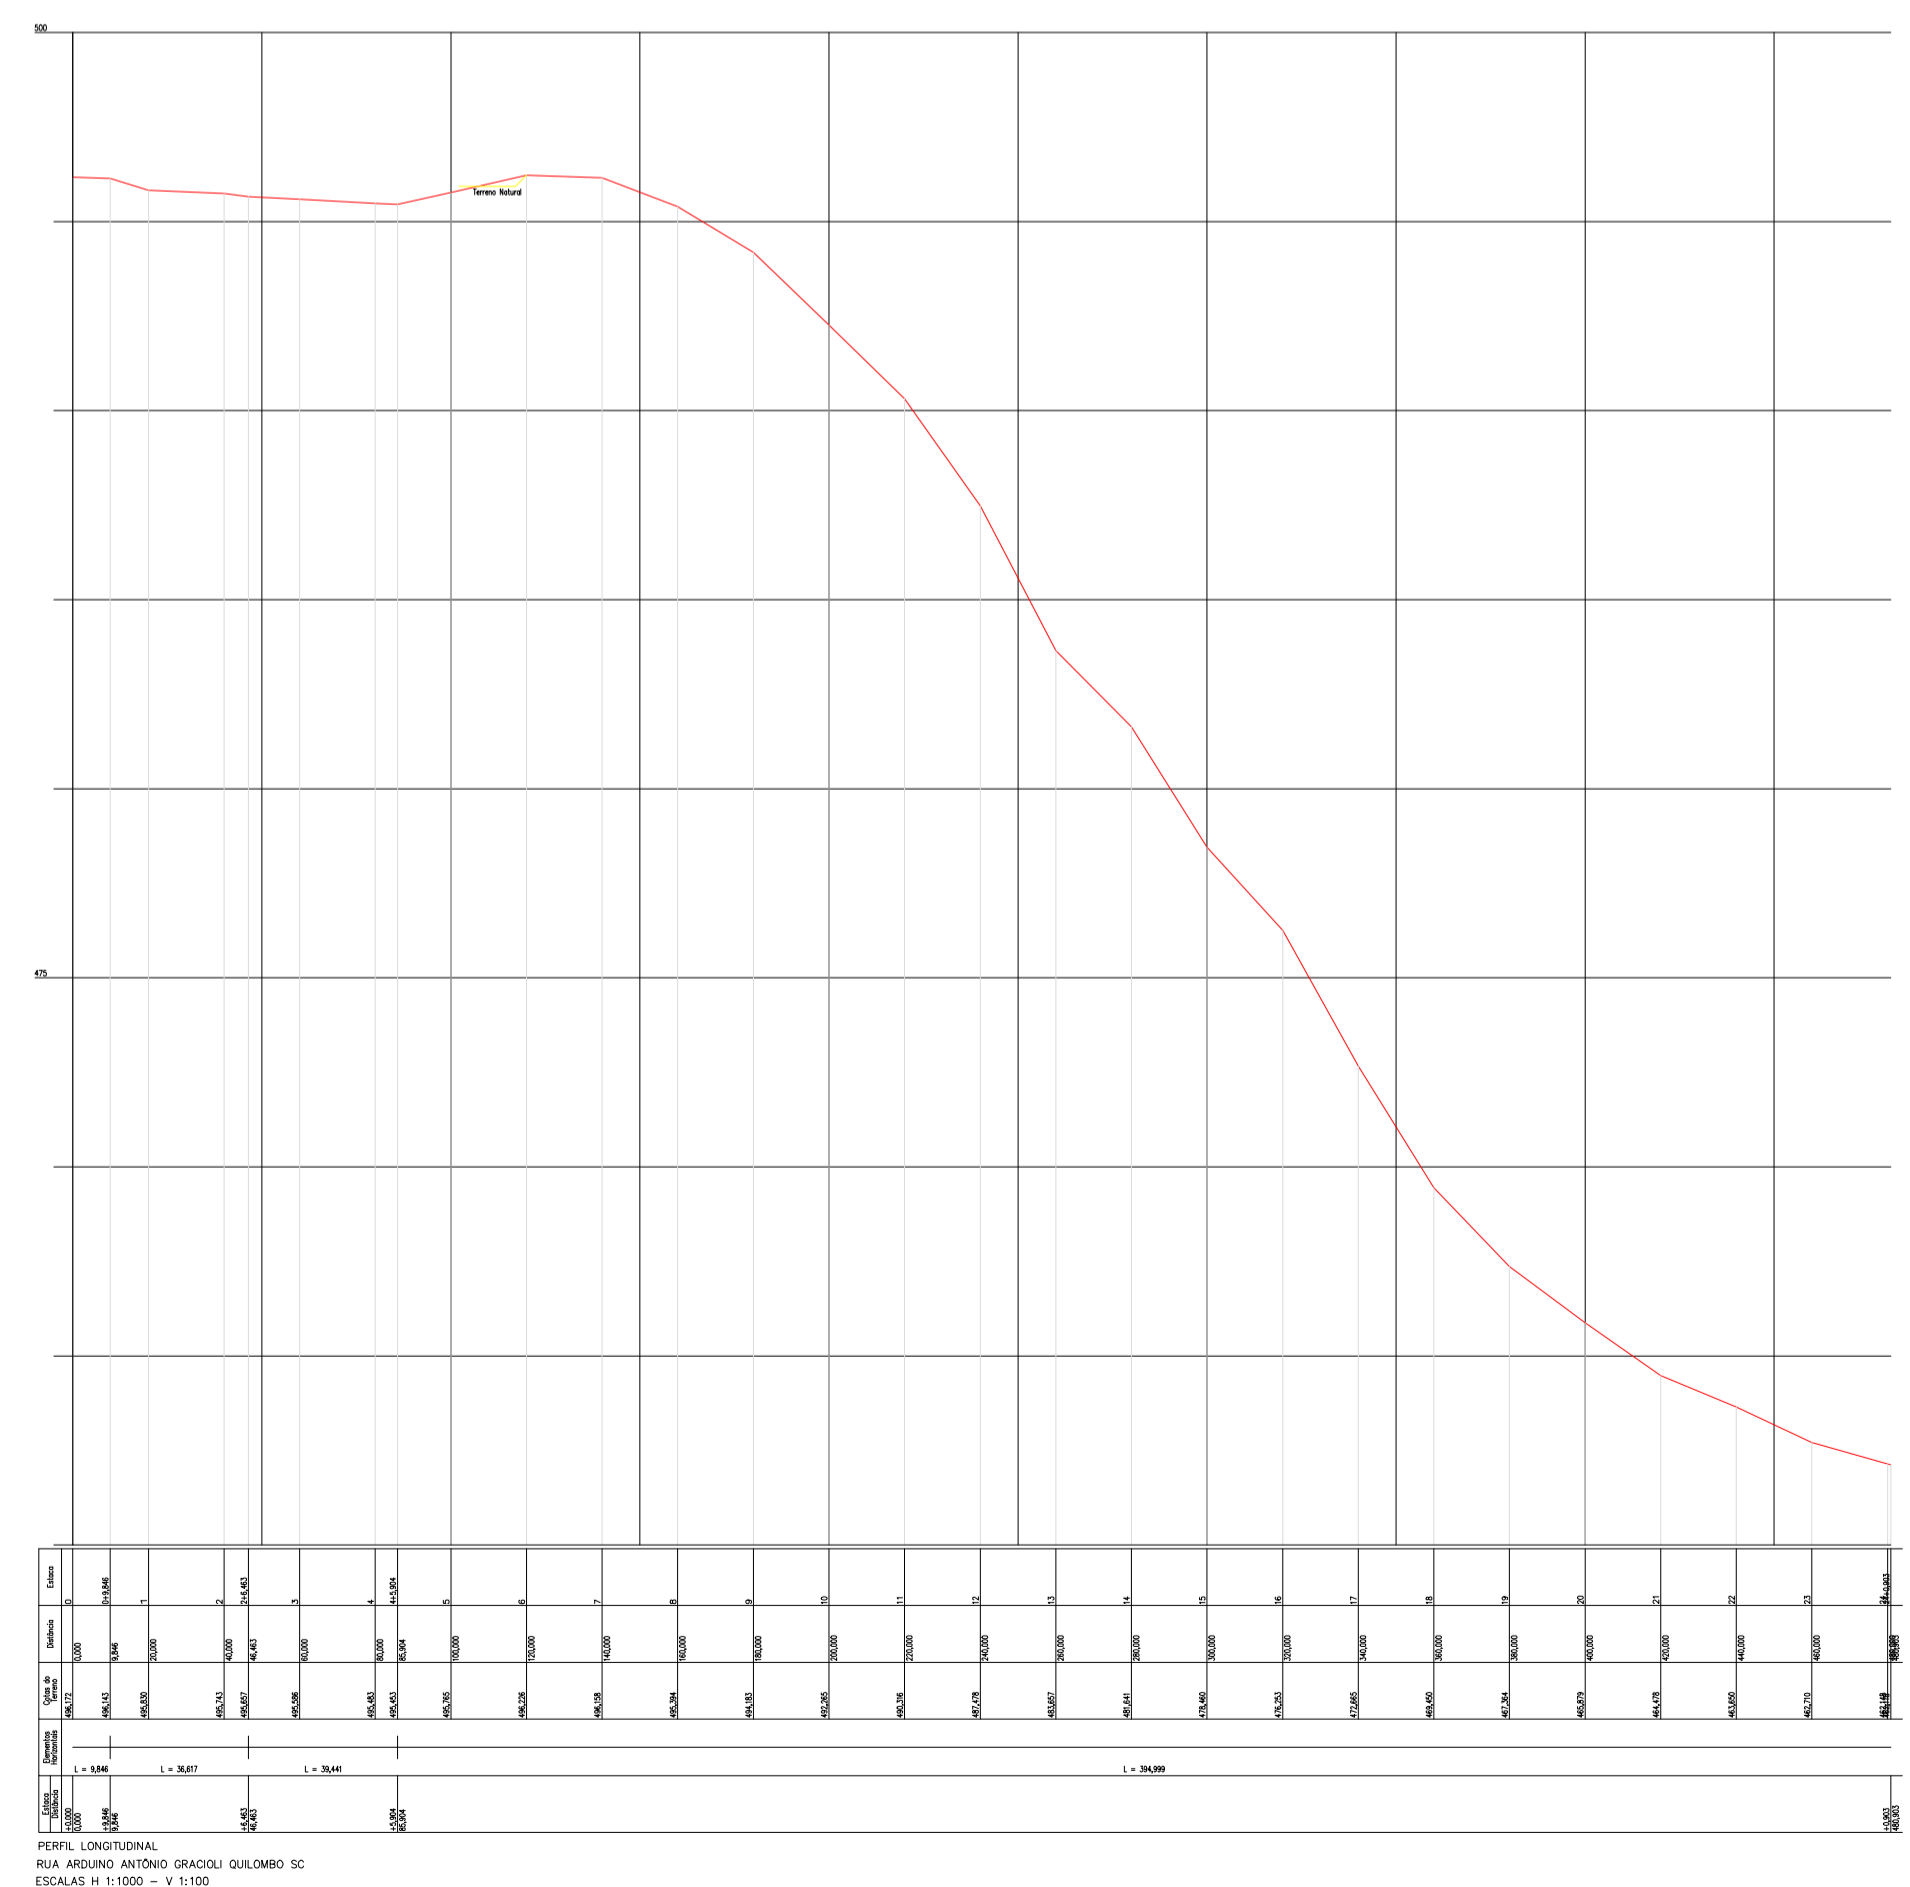

PERFIL LONGITUDINAL
 RUA ARDUINO ANTONIO GRACIOLI - QUILOMBO - SC
 ESCALA: H = 1:1000 - V = 1:100



PROJETO ARQUITETÔNICO	
PAVIMENTAÇÃO ASFÁLTICA EM CBUQ RUA ARDUINO ANTONIO GRACIOLI	
ENDEREÇO:	LOTEAMENTO BEM MORAR QUILOMBO - SC
PROPRIETÁRIO:	PREFEITURA MUNICIPAL DE QUILOMBO - SC CNPJ 83.021.865/0001-61
RESPONSÁVEL TÉCNICO:	Engº Civil Amarildo M. Ribeiro - CREA-SC 156004-7
RESPONSÁVEL TÉCNICO:	Engº Civil Jean C. Tortelli - CREA-SC 182379-4
DESENHO CAD:	Eivelto Jesus Passini - CFT-01901295907 Jaison R. dos Santos - CREA-SC 178513-5
DESCRIÇÃO	PLANIALTIMÉTRICO PERFIL LONGITUDINAL
PRANCHA:	ARQ.-02/03
ÁREA TOTAL:	3.126,49m²
ESCALA:	INDICADA
CONTATO:	E-MAIL: amnoroste@amnoroste.org.br - TEL: (49)3344-1991

08/11/2021