


CONVENÇÕES

- Meio - Fio Existente
- Meio - Fio a Executar
- Meio - Fio a Substituir
- Entrada Veiculos
- + Poste de Energia Existente
- Boca de Lobo Existente
- Pavimentação com CBUQ, sobre Pedras Irregulares, E= 4cm - Área = 2.454,19m²
- Pavimentação com CBUQ, sobre Leito Natural, E= 4cm - Área = 672,30m²


MEIO - FIO PRÉ-MOLDADO

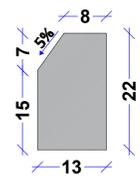


CONSUMO DE MATERIAIS:
ÁREA DE FORMA = 0,44 m²/m
VOLUME DE CONCRETO = 0,027 m³/m
CONCRETO Fck = 150 Kg/cm²

DETALHE MEIO FIO
 ESCALA VISUAL

RUA ARDUINO GRACIOLI - CALÇAMENTO

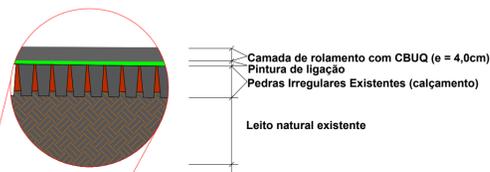



IMPLANTAÇÃO - PLANTA TÉCNICA
 Escala 1/750
 Área = 3.126,49m²

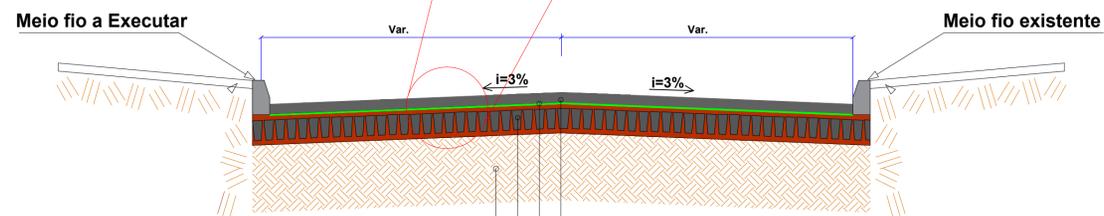

CORTE AA
 ESCALA VISUAL


- Camada de rolamento com CBUQ (e = 4,0cm)
- Pintura de ligação
- Pedras Irregulares Existentes (calçamento)
- Sub-leito Existente

RUA ARDUINO GRACIOLI - SOLO NATURAL

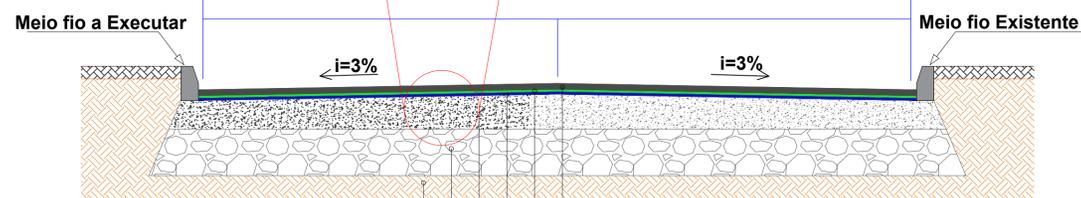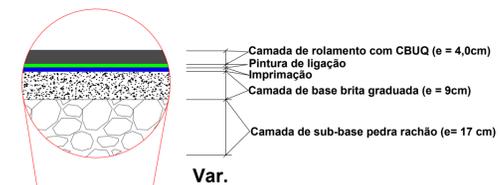

CORTE AA
 ESCALA VISUAL

- Camada de rolamento com CBUQ (e = 4,0cm)
- Pintura de ligação
- Imprimação
- Camada de brita graduada (e= 09cm)
- Camada de sub-base pedra rachão (e= 17cm)
- Leito natural

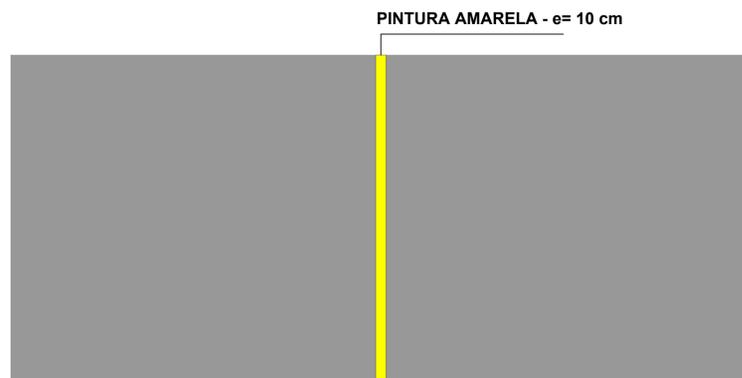

DET. SINALIZAÇÃO HORIZONTAL
 ESCALA VISUAL



PROJETO ARQUITETÔNICO

PAVIMENTAÇÃO ASFÁLTICA EM CBUQ
RUA ARDUINO ANTONIO GRACIOLI

ENDEREÇO:	LOTEAMENTO BEM MORAR QUILOMBO - SC
PROPRIETÁRIO:	PREFEITURA MUNICIPAL DE QUILOMBO - SC CNPJ 03.021.865/0001-61
RESPONSÁVEL TÉCNICO:	Engº Civil Amarildo M. Ribeiro - CREA-SC 156004-7
RESPONSÁVEL TÉCNICO:	Engº Civil Jean C. Tortelli - CREA-SC 182379-4
DESENHO CAD:	Eiveltro Jesus Passini - CFT-01901295907 Jaison R. dos Santos - CREA-SC 178513-5
DESCRIÇÃO	PLANTA TÉCNICA DETALHES
PRANCHA:	ARQ.-03/03
ÁREA TOTAL:	3.126,49m ²
ESCALA:	INDICADA
CONTATO:	E-MAIL: amnoroste@amnoroste.org.br - TEL: (49)3344-1991