



PERFIL LONGITUDINAL
RUA CLARA BROCH QUILOMBO SC
ESCALAS H 1:1000 - V 1:100



IMPLANTAÇÃO - PLANIALTIMÉTRICO
Escala 1/500

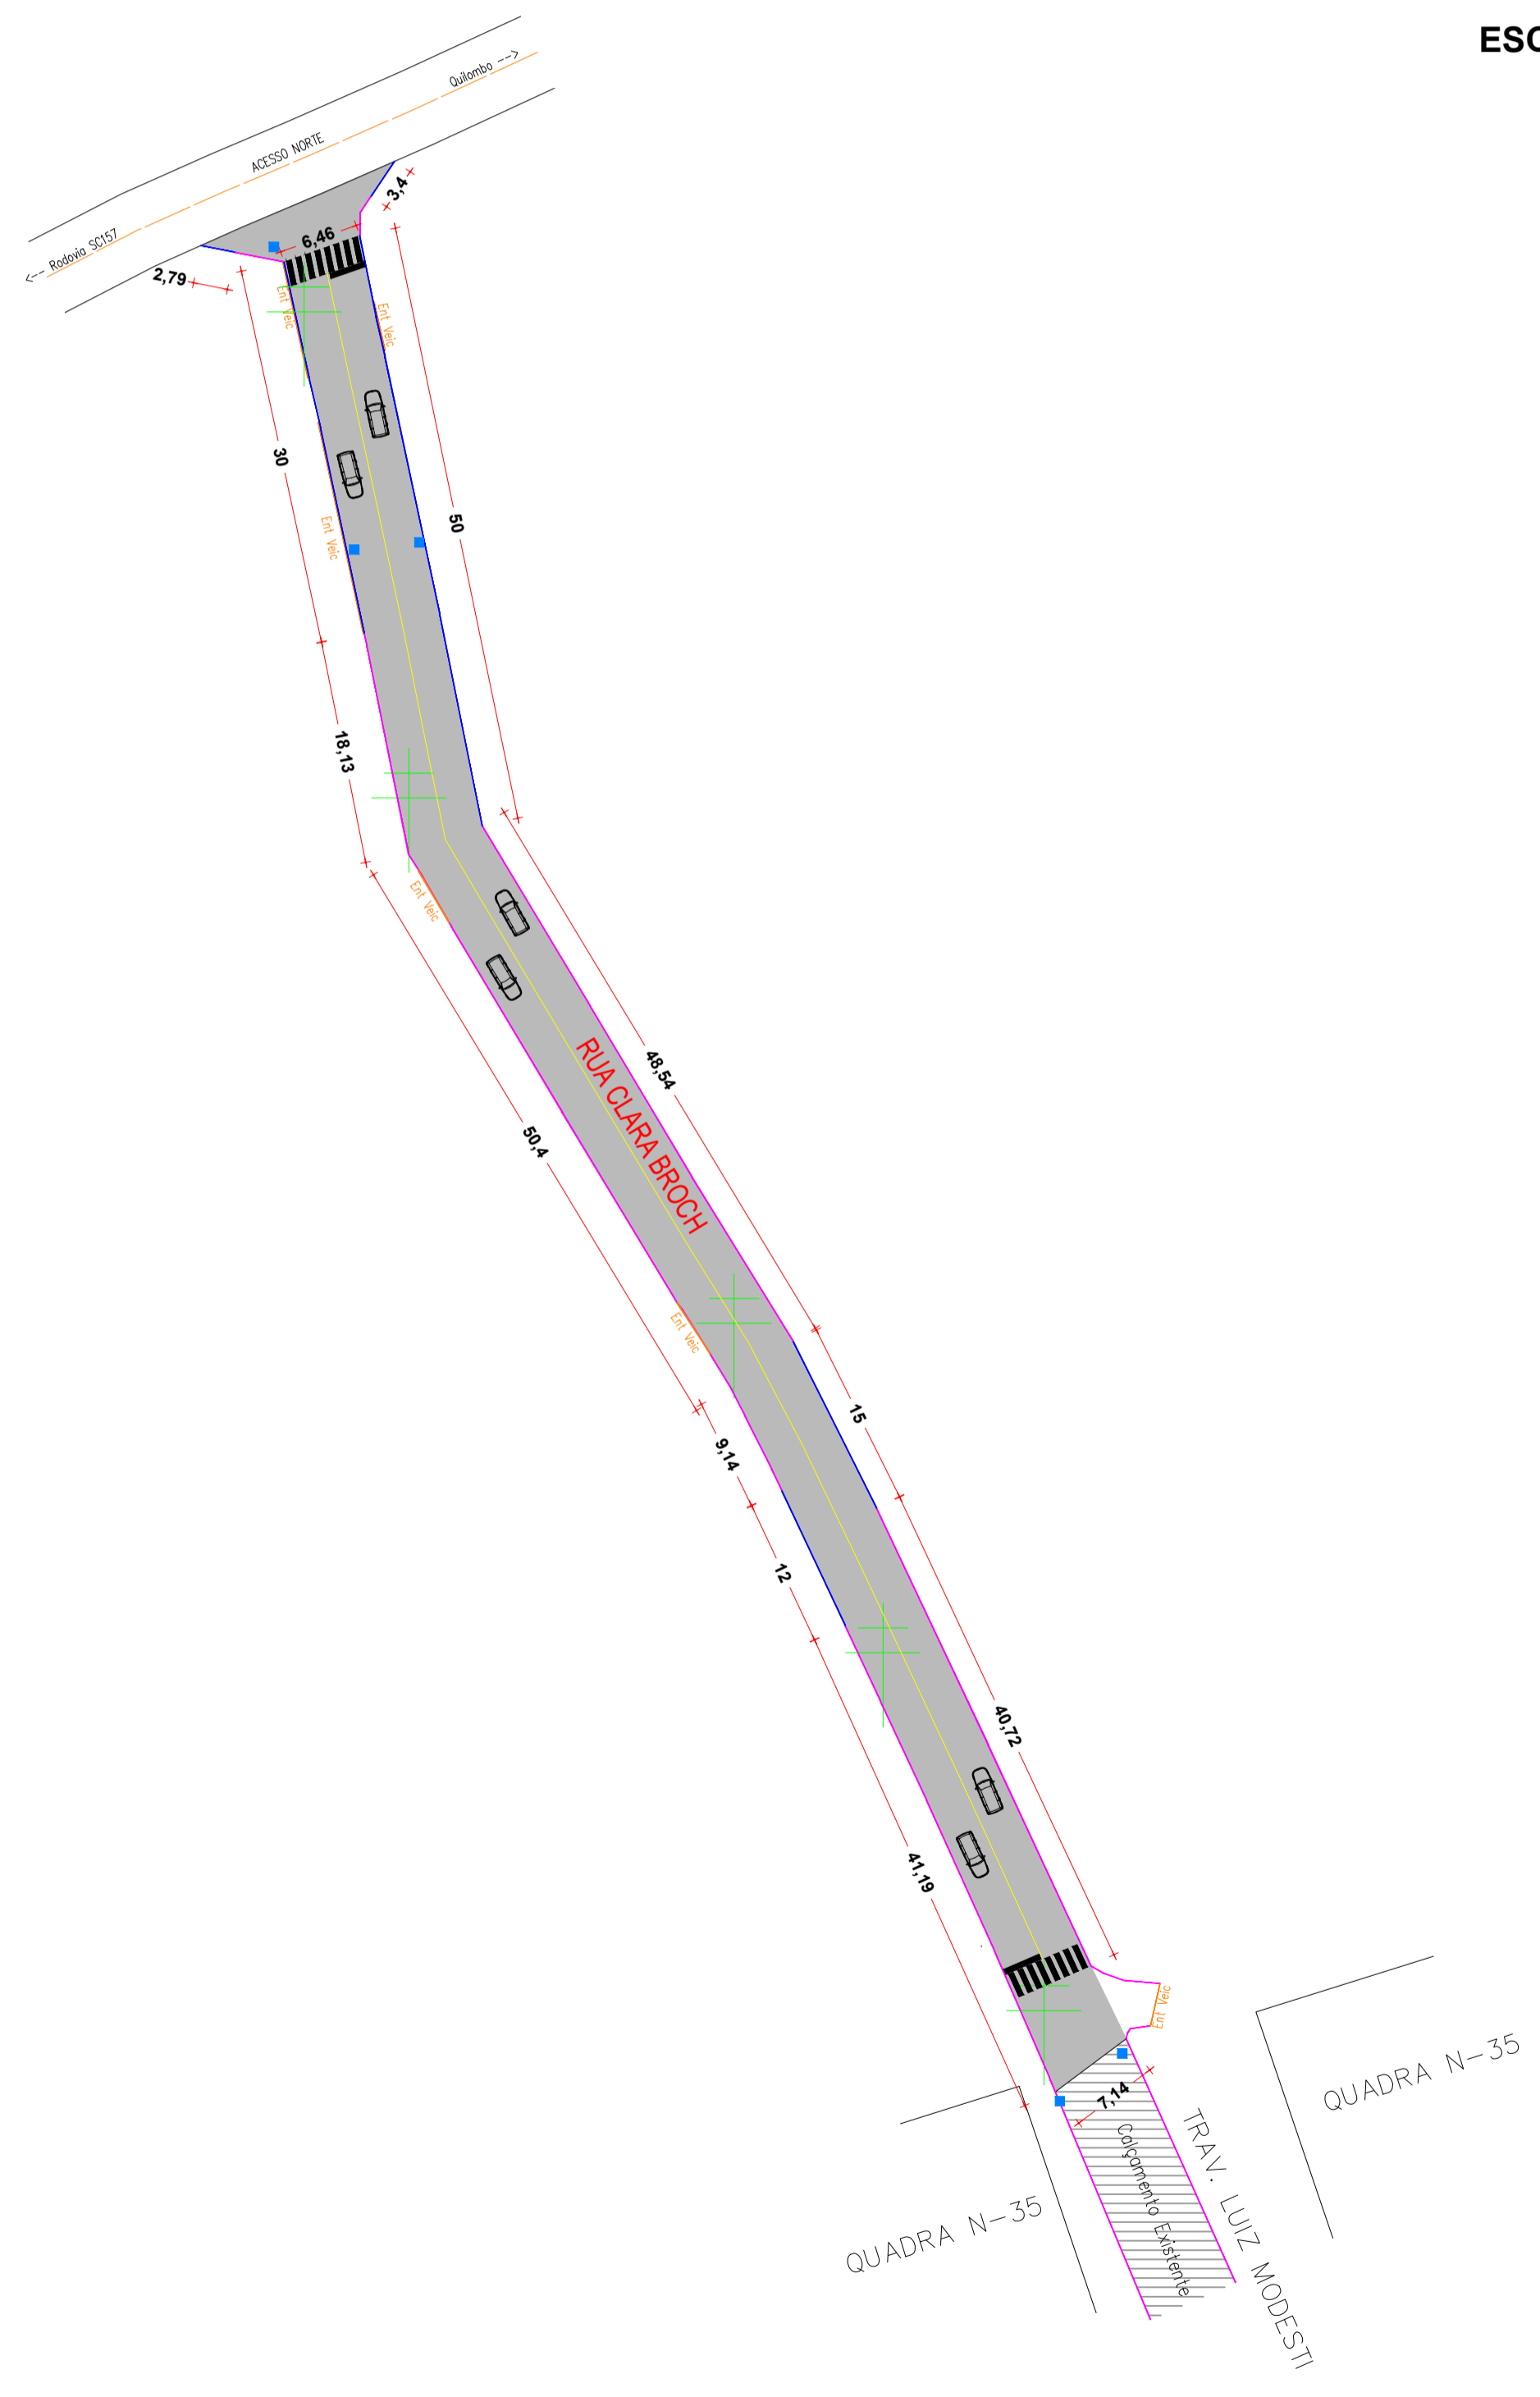

IMPLANTAÇÃO - PLANTA TÉCNICA
Escala 1/500
Área = 1.061,51m²

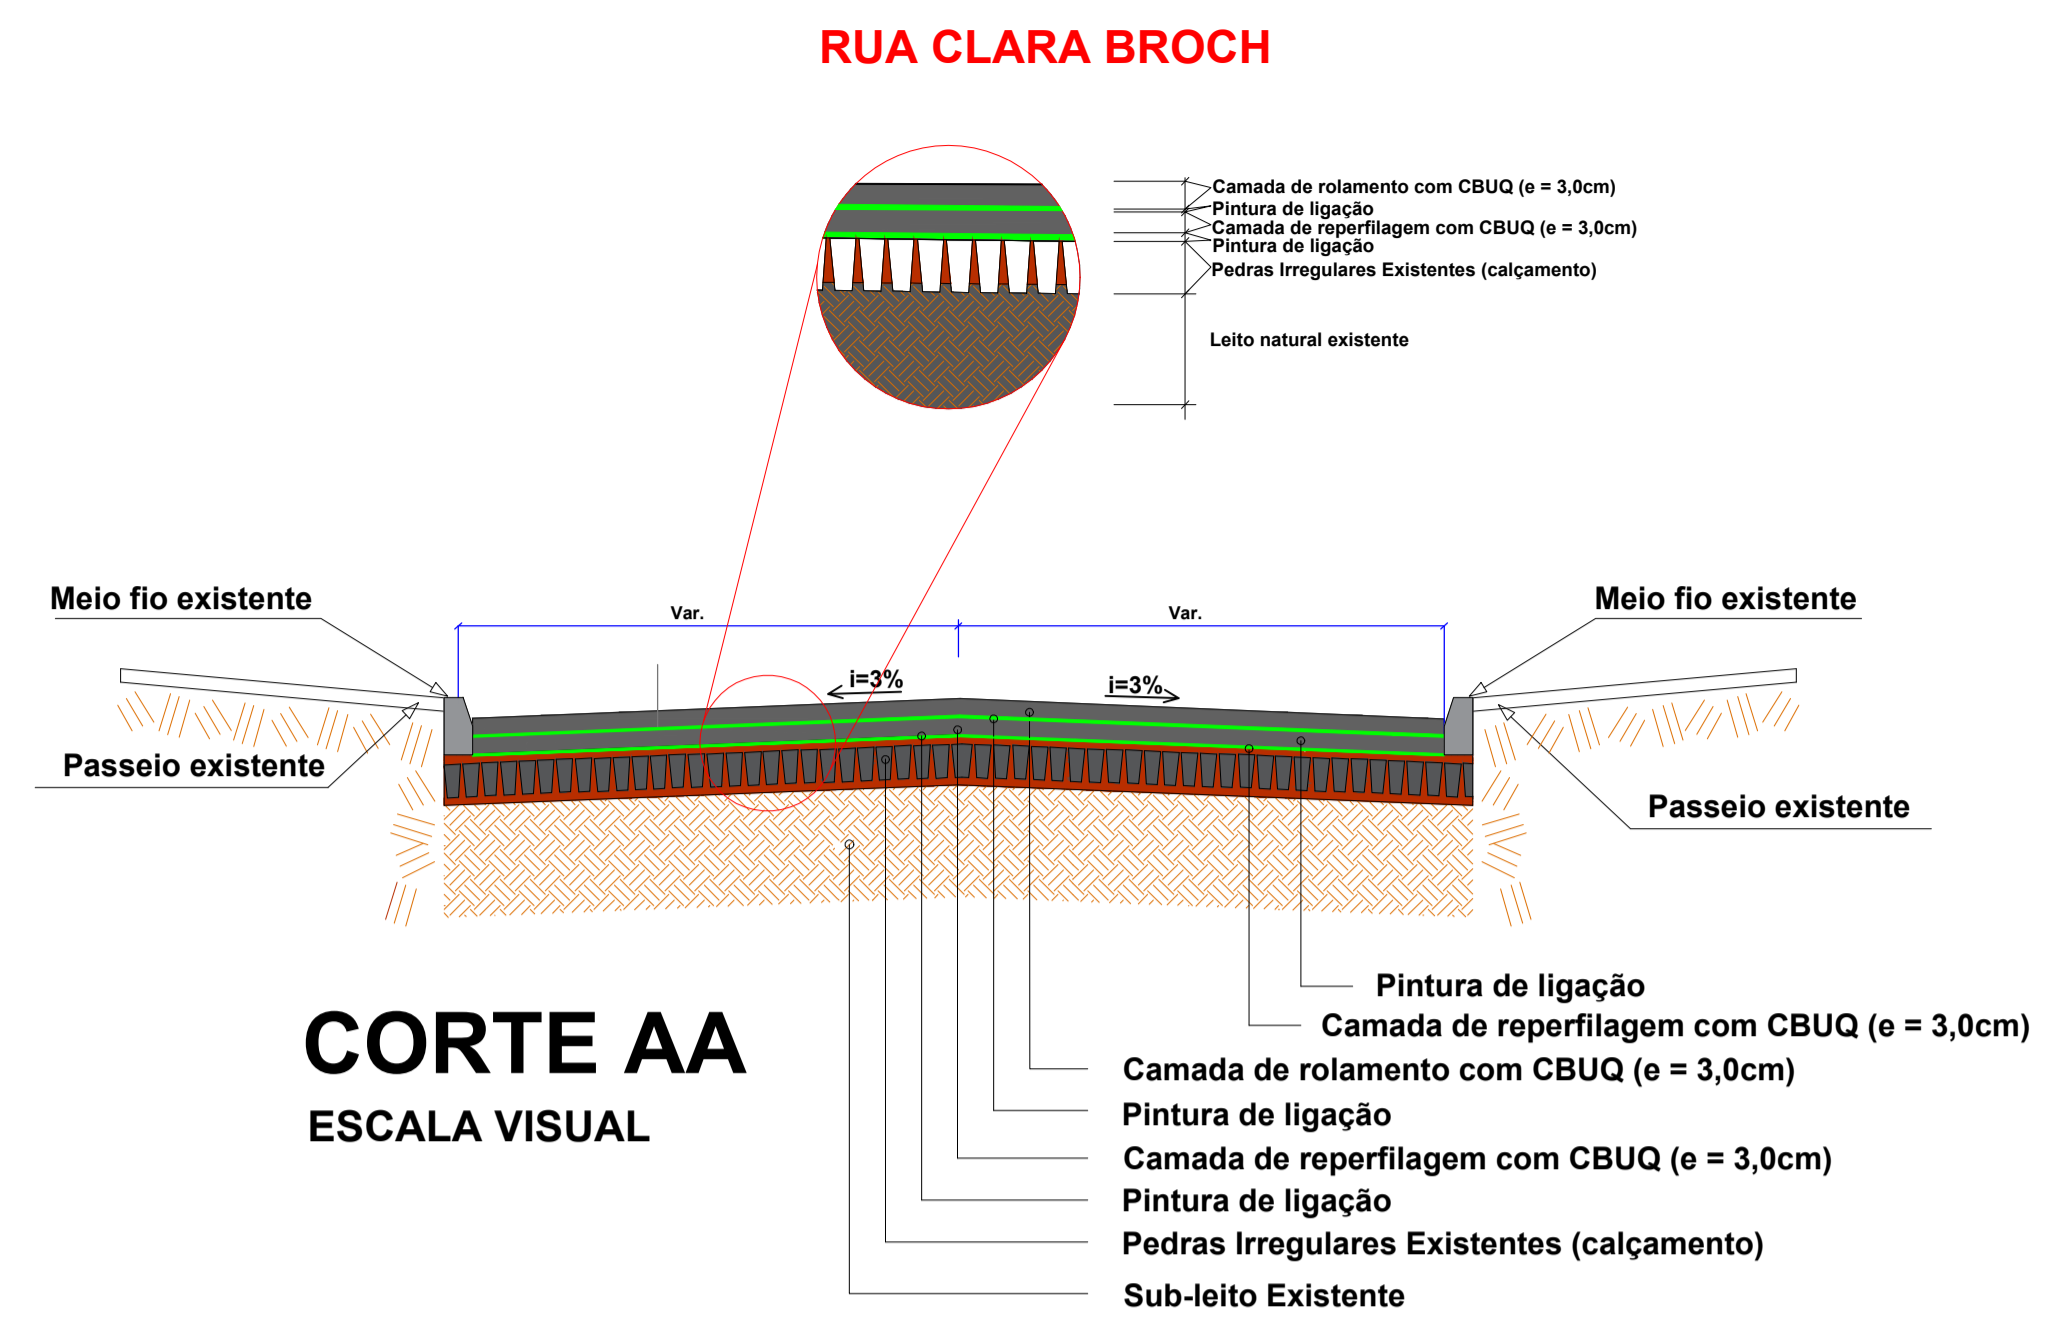

CONVENÇÕES

- Meio - Fio Existente
- Meio fio a Executar
- Entrada Veiculos
- + Poste de Energia Existente
- Boca de Lobo Existente
- Pavimentação com CBUQ, sobre Pedras Irregulares, E= 6cm - Área = 1.061,51m²

Obs.
Deverá ser previsto meio fio rebaixado nos acessos as residências onde houver entrada de veículos.
As placas de sinalização são todas existentes.



PROJETO ARQUITETÔNICO	
PAVIMENTAÇÃO ASFÁLTICA EM CBUQ DIVERSAS RUAS SOBRE PEDRAS IRREGULARES	
RUA ARI MOACIR LUNARDI // RUA CELSO RAMOS // RUA CLARA BROCH RUA JOAÇABA // SERVIDÃO AIRTON SENNA	
ENDEREÇO:	RUA CLARA BROCH QUILOMBO - SC
PROPRIETÁRIO:	PREFEITURA MUNICIPAL DE QUILOMBO - SC CNPJ 83.021.865/0001-61
RESPONSÁVEL TÉCNICO:	Engº Civil Amarildo M. Ribeiro - CREA-SC 156004-7
RESPONSÁVEL TÉCNICO:	Engº Civil Jean C. Tortelli - CREA-SC 182379-4
DESENHO CAD:	Eiveltro Jesus Passini - CFT-01901295907 Jaison R. dos Santos - CREA-SC 178513-5
DESCRIÇÃO	PRANCHA: ARQ.-04/08
ÁREA TOTAL:	5.896,78m ² ESCALA: INDICADA
CONTATO:	E-MAIL: amnoroste@amnoroste.org.br - TEL: (49)3344-1991