




# MAPA DE SITUAÇÃO

ESCALA VISUAL

## LOCAL DE IMPLANTAÇÃO PAVIMENTAÇÃO RUA CORONEL MAIA

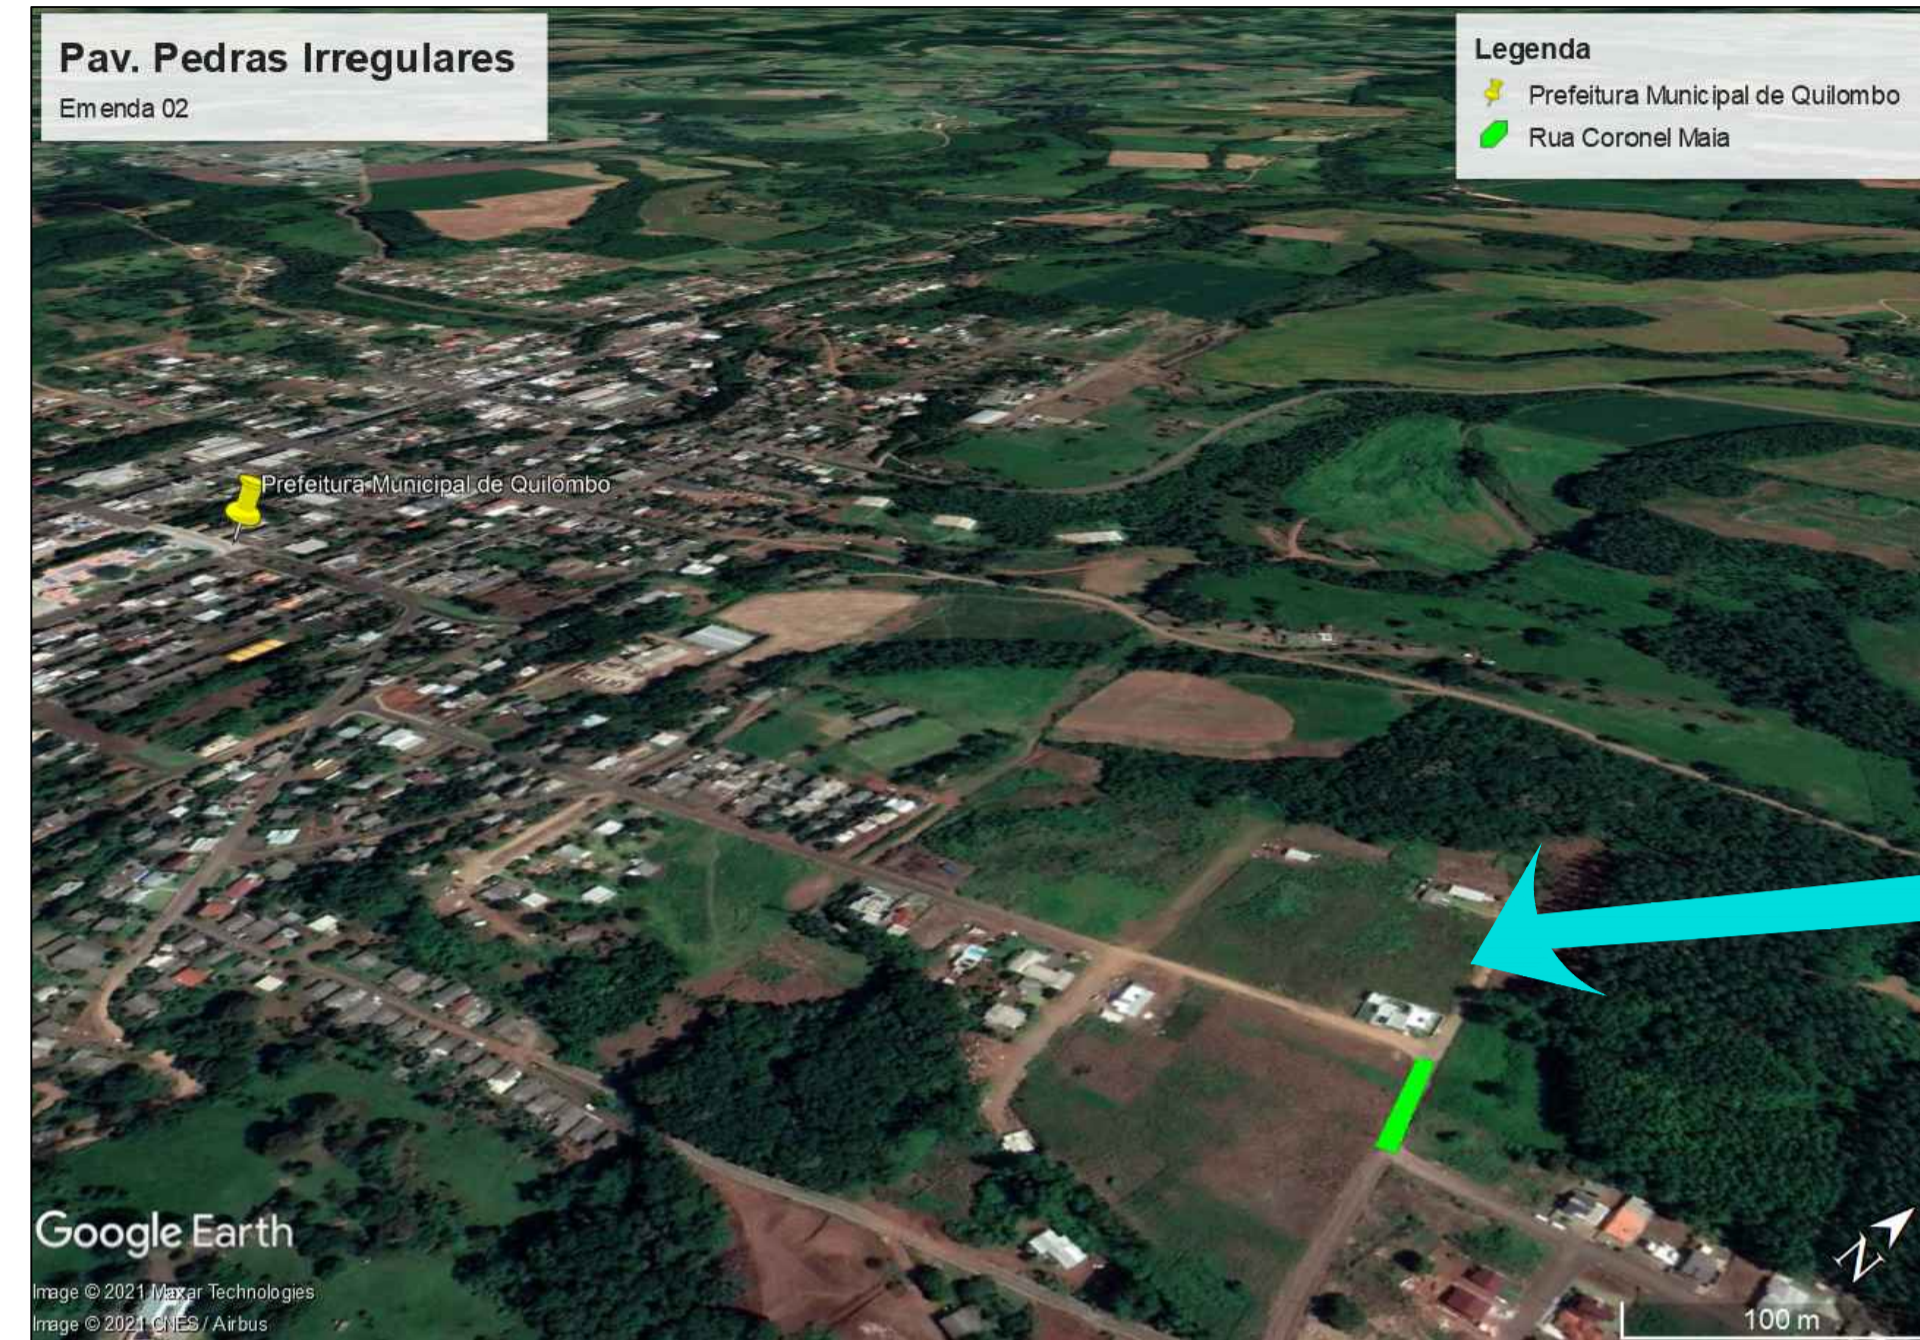

## MAPA URBANO DE QUILOMBO

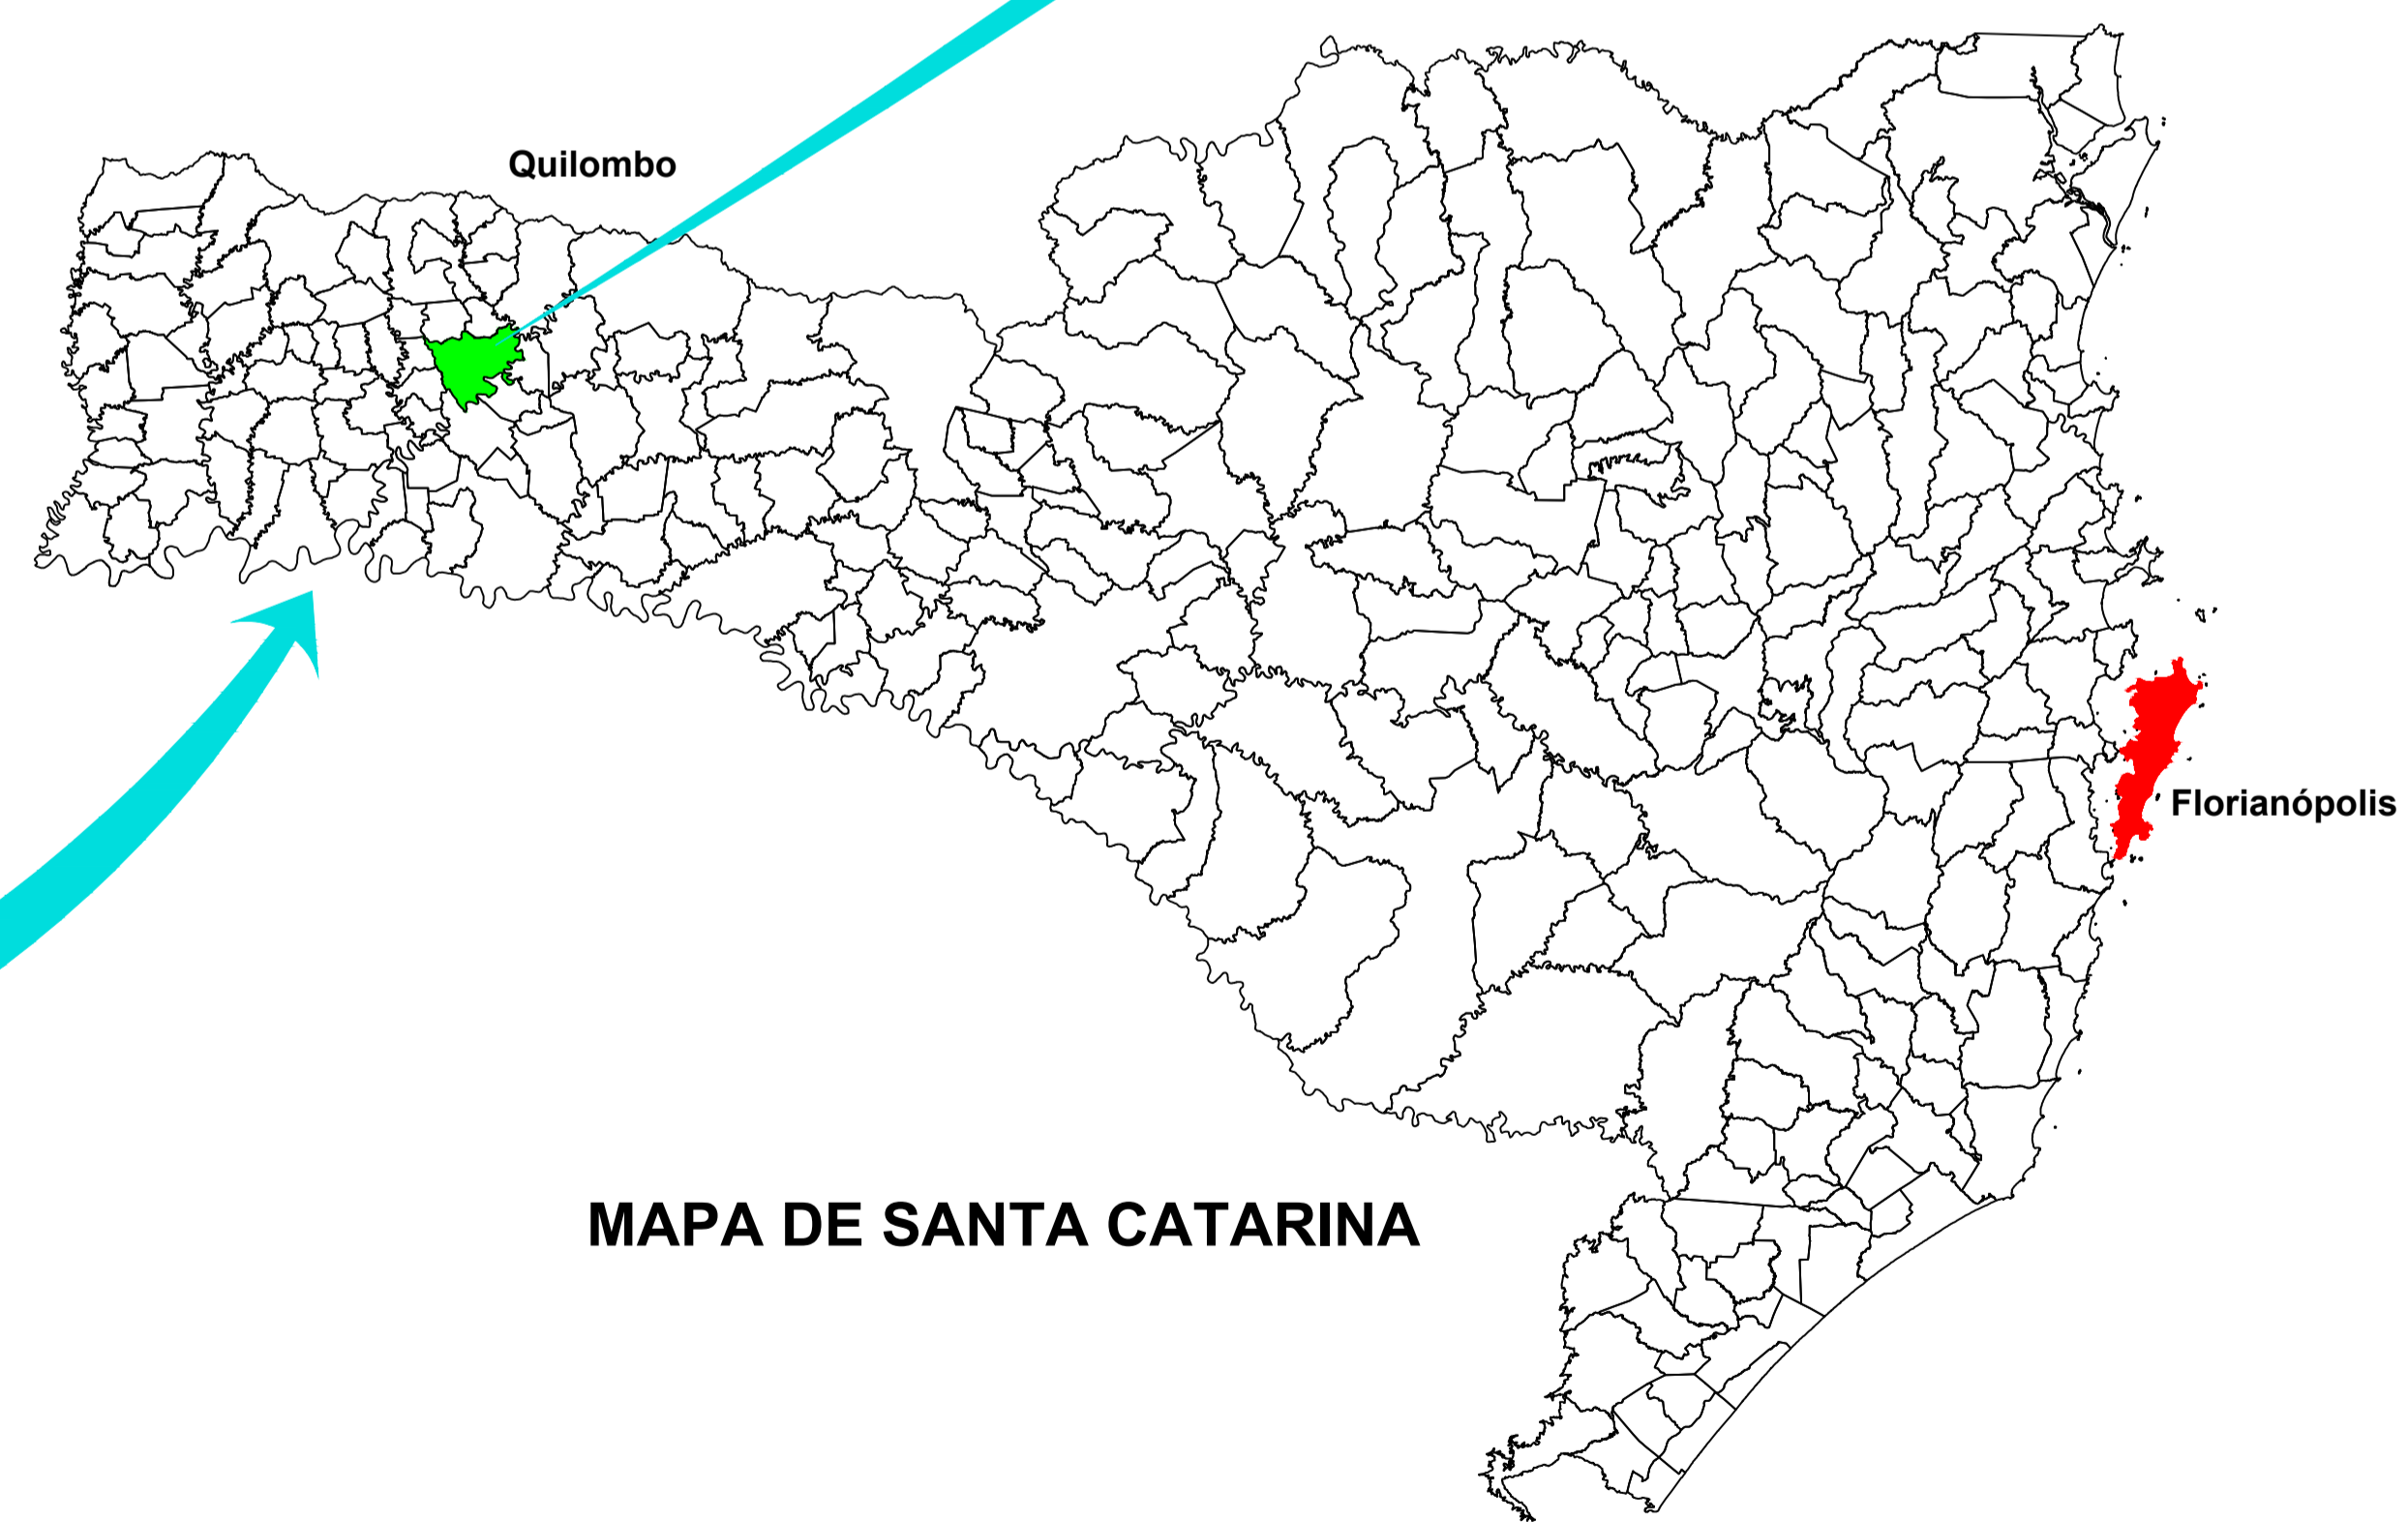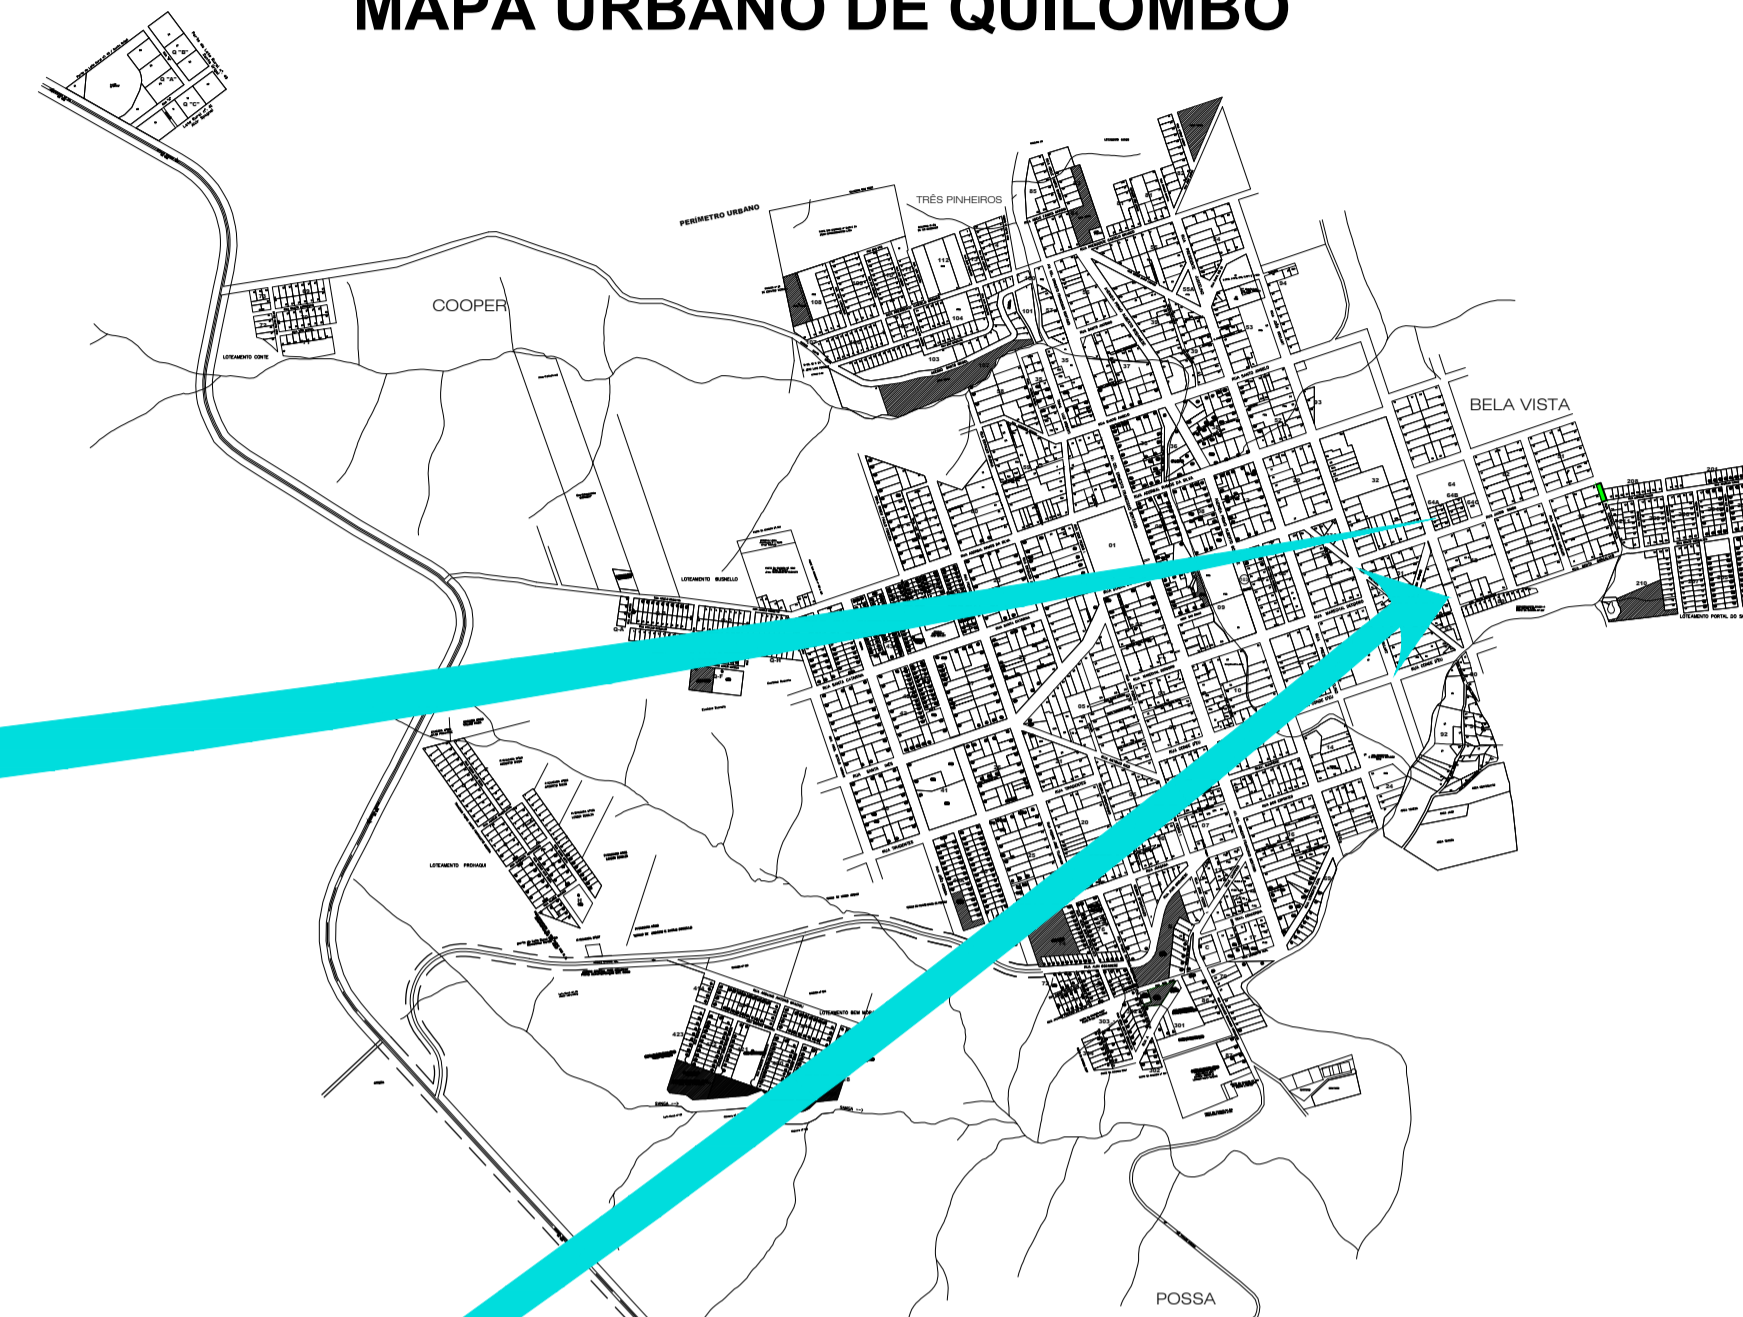

## MAPA DE SANTA CATARINA



## PROJETO ARQUITETÔNICO

### PAVIMENTAÇÃO DE PEDRAS IRREGULARES

CALÇAMENTO RUA CORONEL MAIA

ENDEREÇO: RUA CORONEL MAIA  
QUILOMBO - SC

PROPRIETÁRIO: PREFEITURA MUNICIPAL DE QUILOMBO - SC  
CNPJ 83.021.865/0001-61

RESPONSÁVEL TÉCNICO: Engº Civil Amarildo M. Ribeiro - CREA-SC 156004-7

RESPONSÁVEL TÉCNICO: Engº Civil Jean C. Tortelli - CREA-SC 182379-4

DESENHO CAD: Eiveltro Jesus Passini - CFT-01901295907  
Jaison R. dos Santos - CREA-SC 178513-5

DESCRIÇÃO: MAPA DE SITUAÇÃO  
PRANCHA: ARQ.-01/02

ÁREAS: 378,77m² ESCALA: INDICADA

CONTATO: E-MAIL: amnoroste@amnoroste.org.br - TEL: (49)3344-1991