


**DETALHE 07 -CAIXA COLETORA C/BOCA DE LOBO - TUBO Ø40cm**  
Escala 1:25

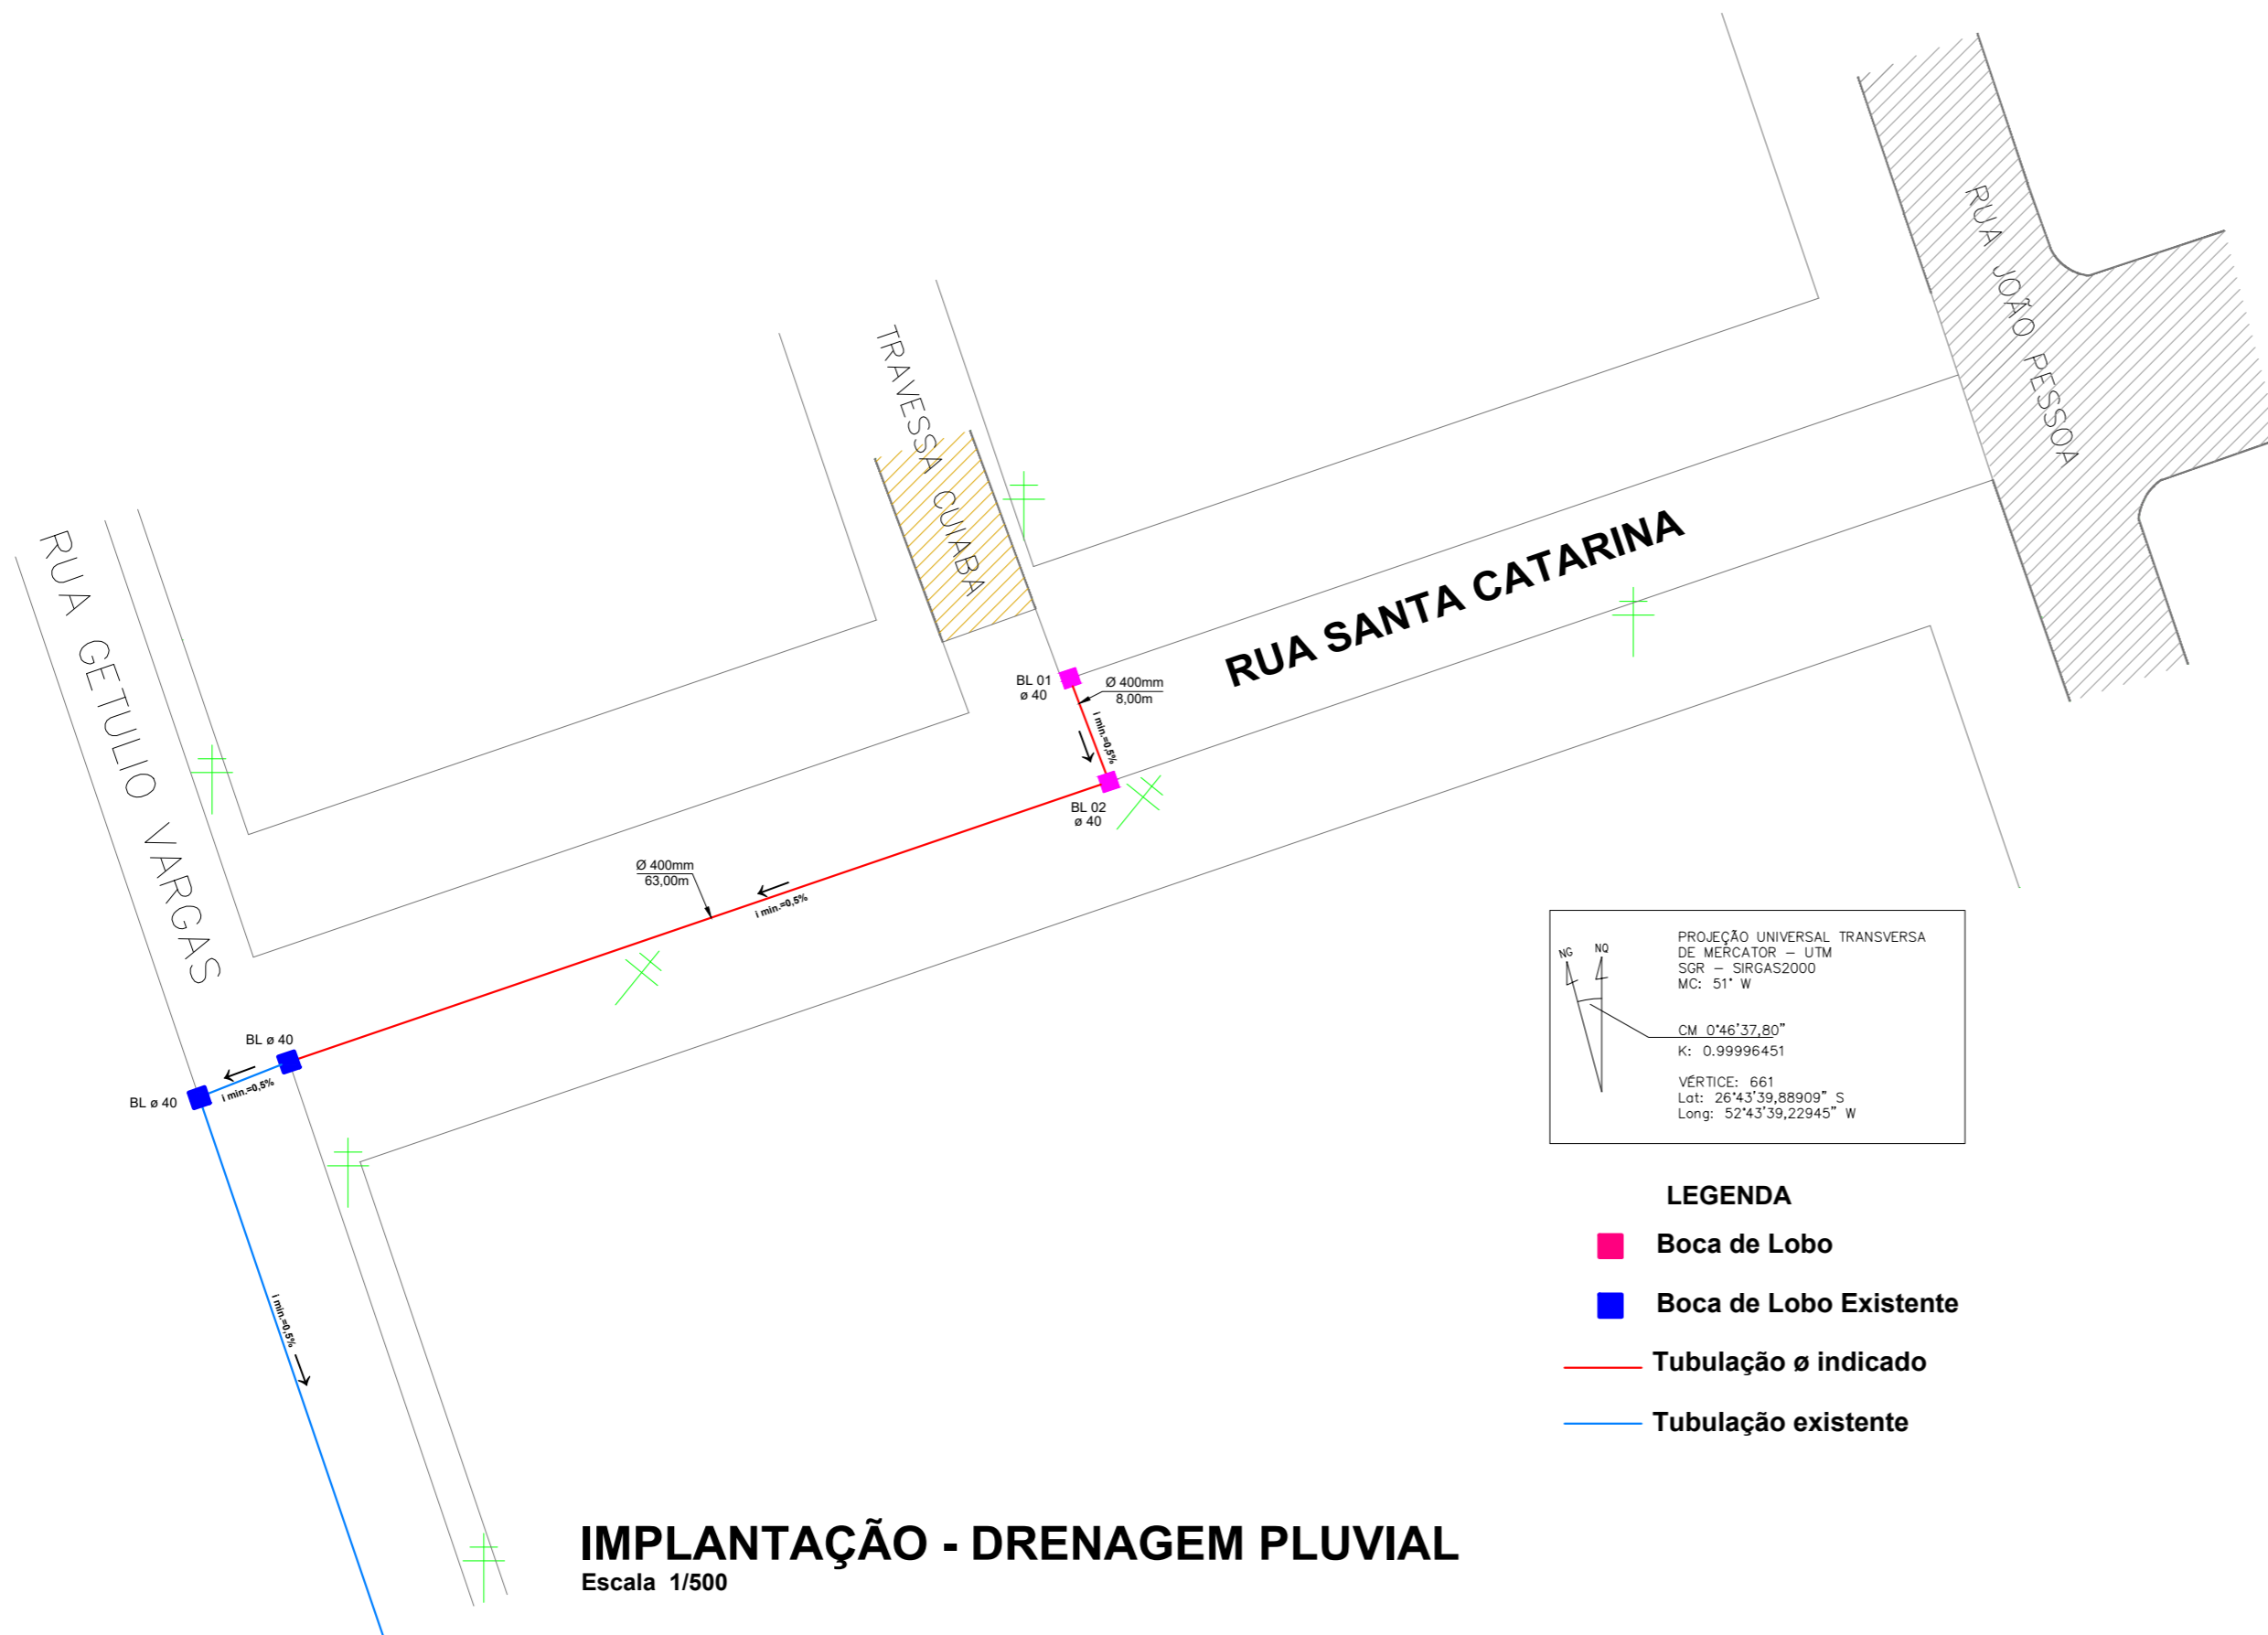

**IMPLANTAÇÃO - DRENAGEM PLUVIAL**  
Escala 1/500



## PROJETO ARQUITETÔNICO

### PAVIMENTAÇÃO COM PEDRAS IRREGULARES

PEDRAS IRREGULARES NA RUA SANTA CATARINA

ENDEREÇO: RUA SANTA CATARINA  
QUILOMBO - SC

PROPRIETÁRIO: PREFEITURA MUNICIPAL DE QUILOMBO - SC  
CNPJ 83.021.865/0001-61

RESPONSÁVEL TÉCNICO: Engº Civil Amarildo M. Ribeiro - CREA-SC 156004-7

RESPONSÁVEL TÉCNICO: Engº Civil Jean C. Tortelli - CREA-SC 182379-4

DESENHO CAD: Elivetro Jesus Passini - CFT-01901295907  
Jaison R. dos Santos - CREA-SC 178513-5

DESCRIÇÃO: IMPLANTAÇÃO - DRENAGEM PLUVIAL, DETALHE. PRANCHA: **ARQ.-03/03**

ÁREA TOTAL: 1.081,08m<sup>2</sup> ESCALA: INDICADA

CONTATO: E-MAIL: amnoroeste@amnoroeste.org.br - TEL: (49)3344-1991