



IMPLANTAÇÃO - PLANIALTIMÉTRICO
Escala 1/1000


- LEGENDA**
- 1 - Pó de Pedra - e = 1,5cm
 - 2 - Pavimentação com Pedras Irregulares - e = 10,0 a 15,0cm
 - 3 - Solchão de Argila - e = 2,0cm
 - 4 - Solo Compactado - e = 20,0cm
 - 5 - Meio-Fio a Executar

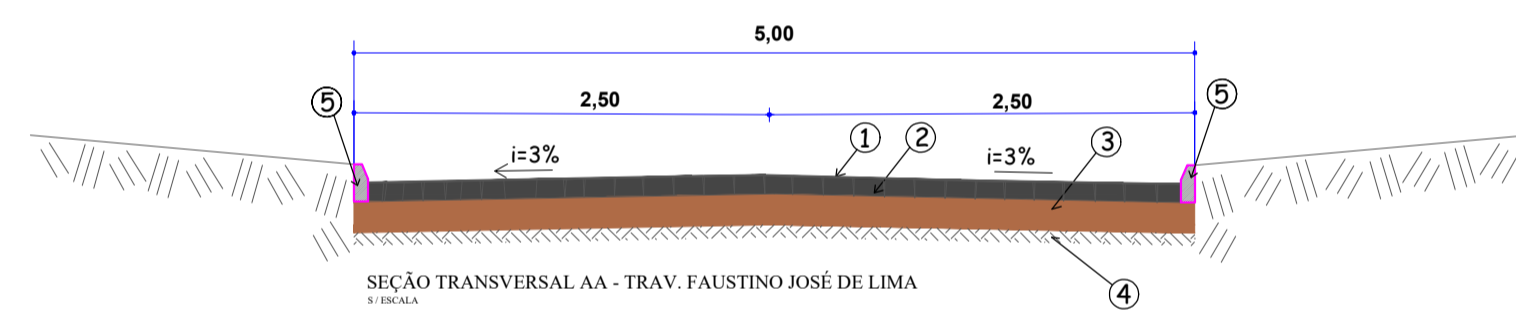

SEÇÃO TRANSVERSAL AA - TRAV. FAUSTINO JOSÉ DE LIMA
1:100

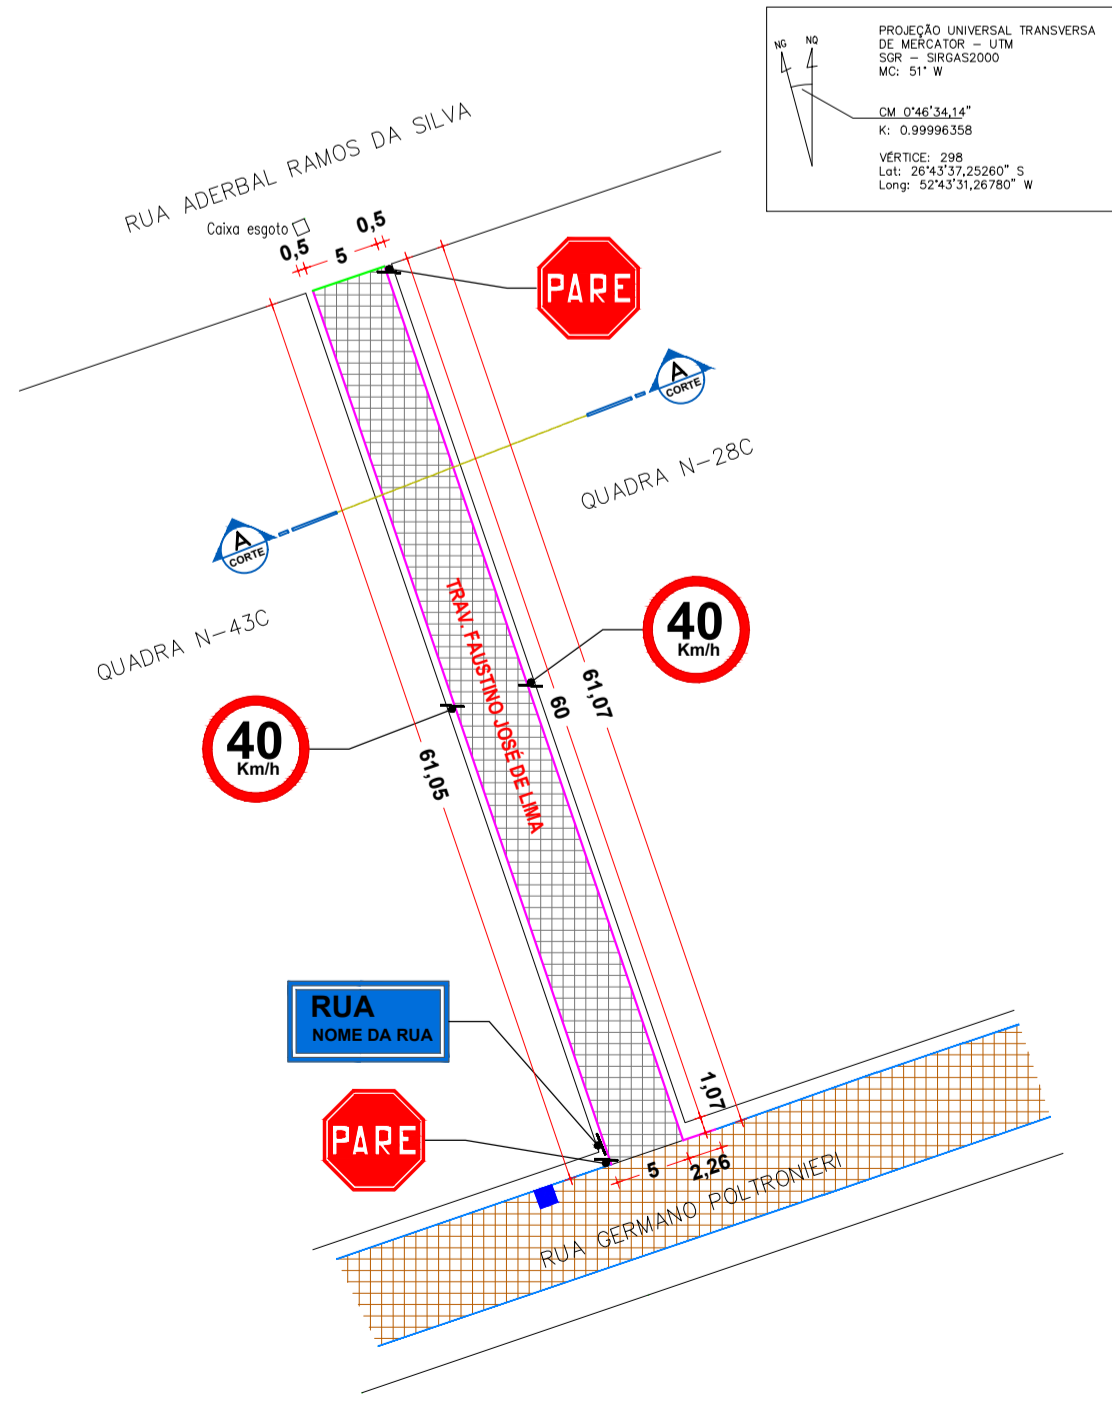


IMPLANTAÇÃO - PLANTA TÉCNICA
Escala 1/500
Área = 305,26m²

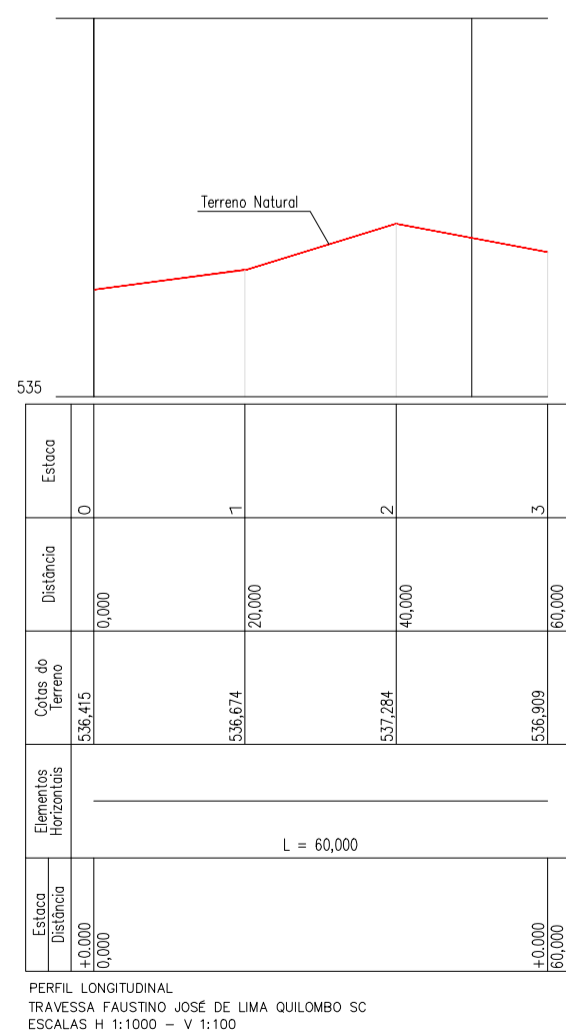


PERFIL LONGITUDINAL
TRAVESSA FAUSTINO JOSÉ DE LIMA QUILOMBO SC
ESCALAS H 1:1000 - V 1:100

- LEGENDA**
- Boca de Lobo
 - Boca de Lobo Existente
 - Tubulação a indicado
 - Tubulação existente

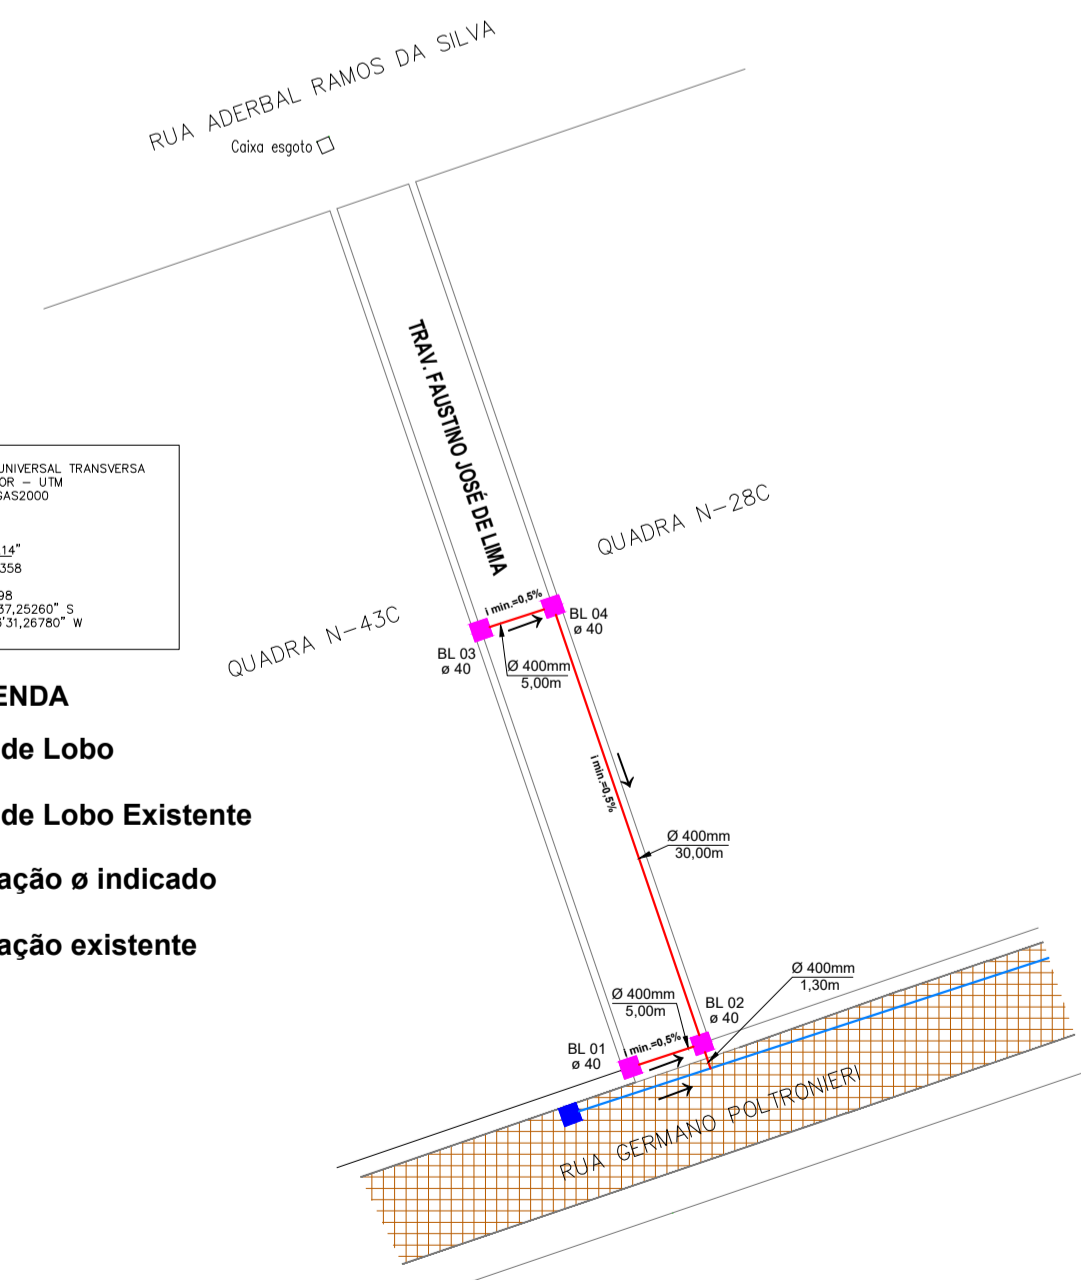

IMPLANTAÇÃO - DRENAGEM PLUVIAL
Escala 1/500

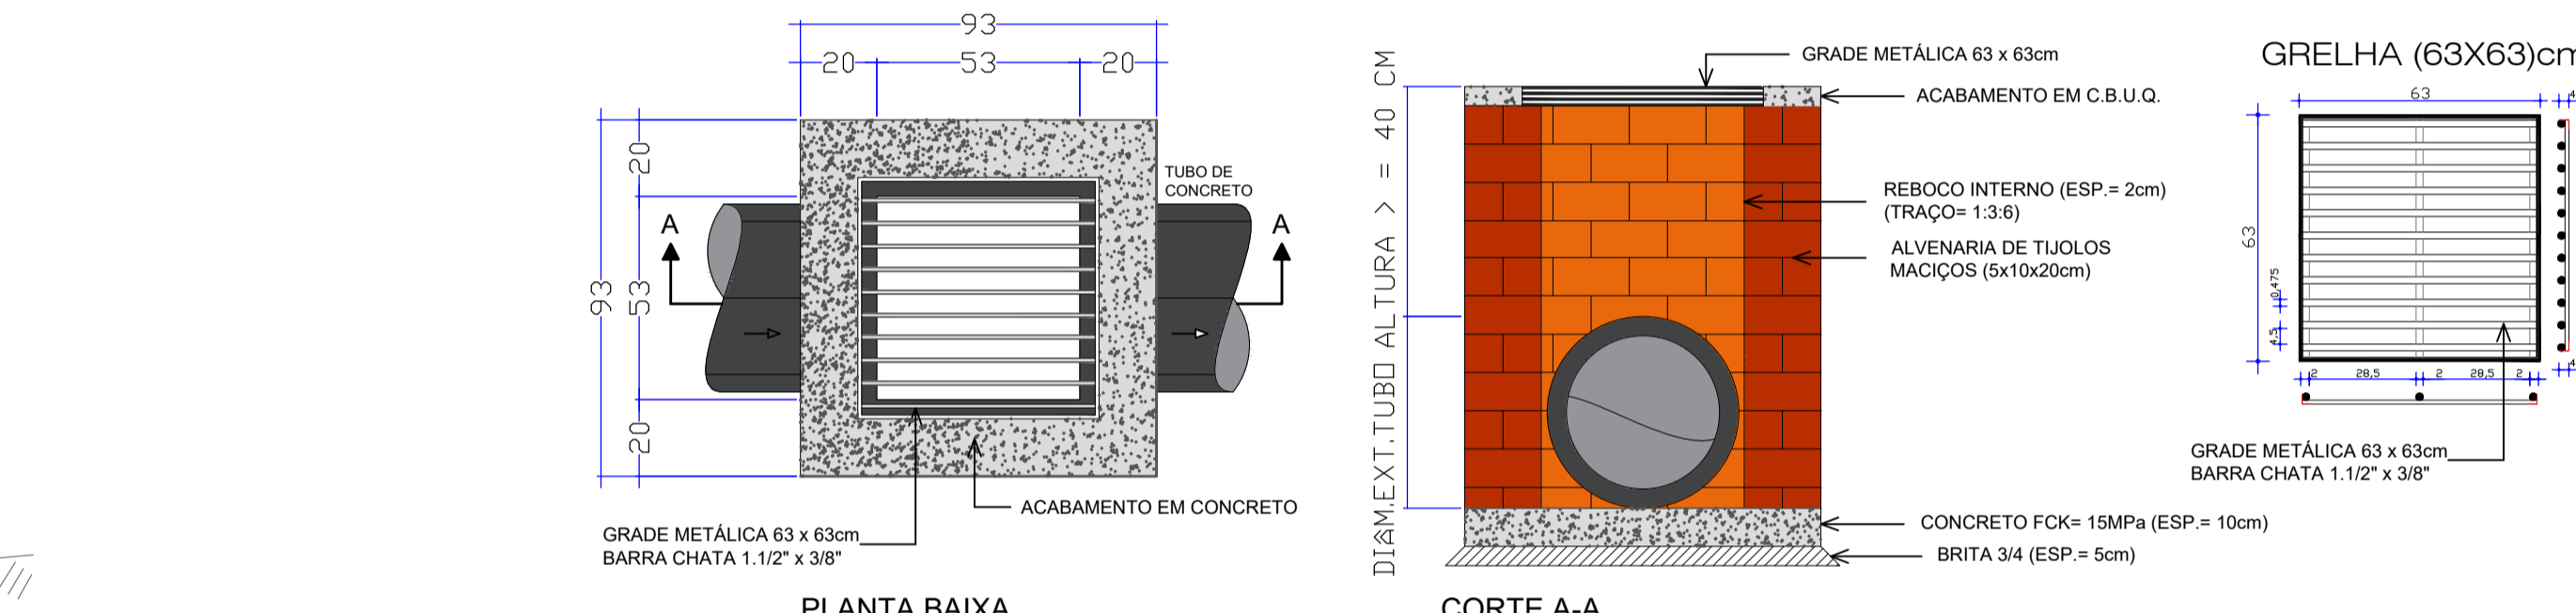


DETALHE 07 -CAIXA COLETORA C/BOCA DE LOBO - TUBO Ø40cm
Escala 1:25

DET.INSTAL.PLACA LOGRADOUROS ESCALA VISUAL

DET.INSTAL.PLACA DE SINALIZAÇÃO ESCALA VISUAL

DET.INSTAL.PLACA DE SINALIZAÇÃO ESCALA VISUAL

MEIO - FIO SIMPLES EXTRUSADO

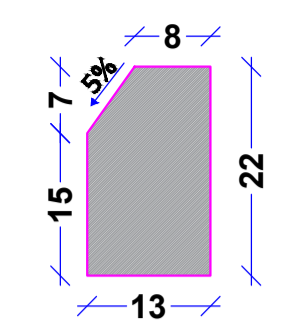

CONSUMO DE MATERIAIS:
ÁREA DE FORMA = 0,44 m²/m
VOLUME DE CONCRETO = 0,027 m³/m
CONCRETO Fck = 150 Kg/cm²
DETALHE MEIO FIO
ESCALA VISUAL



R-19: Velocidade Máxima Permitida			
Forma	Cor	Permitida	
Circular	Fundo Branca	Letras Preta	Orla (m) Branca
Via Urbana	0,50	0,075	0,075

DETALHE PLACA R-19
ESCALA



R-1: Parada Obrigatória			
Forma	Cor	Obrigatória	
Octogonal	Fundo Vermelha	Simbolo Branco	Orla Branca
Via Urbana	0,50	0,028	0,014

DETALHE PLACA R-1
ESCALA



Identificação Logradouro			
Forma	Cor	Identificação	
Circular	Fundo Azul	Letras Branca	Orla Branca
Via Urbana	0,50	0,25	0,25

DETALHE PLACA LOGRADOURO
ESCALA

CONVENÇÕES

- Meio - Fio concreto a executar
- Meio - Fio concreto existente
- Cordão de pedras a executar
- Entrada Veiculos
- Poste de Energia Existente
- Boca de Lobo Existente
- Calçamento Pedras Irregulares a Executar - Área = 305,26m²
- Calçamento Existente

Obs.: Deverá ser previsto meio fio rebaixado nos acessos as residências onde houver entrada de veiculos.



PROJETO ARQUITETÔNICO

PAVIMENTAÇÃO COM PEDRAS IRREGULARES

PEDRAS IRREGULARES NA TRAVESSA FAUSTINO JOSÉ DE LIMA

ENDEREÇO:	TRAVESSA FAUSTINO JOSÉ DE LIMA QUILOMBO - SC
PROPRIETÁRIO:	PREFEITURA MUNICIPAL DE QUILOMBO - SC CNPJ 03.021.865/0001-61
RESPONSÁVEL TÉCNICO:	Engº Civil Amarildo M. Ribeiro - CREA-SC 156004-7
RESPONSÁVEL TÉCNICO:	Engº Civil Jean C. Tortelli - CREA-SC 182379-4
DESENHO CAD:	Eiveltro Jesus Passini - CFT-01901295907 Jaison R. dos Santos - CREA-SC 178513-5
DESCRIÇÃO	PLANALTIMÉTRICO, PERFIL LONGITUDINAL, IMPLANTAÇÃO - PLANTA TÉCNICA, IMPLANTAÇÃO - DRENAGEM PLUVIAL, CONVENÇÕES E DETALHES.
PRANCHA:	ARQ.-02/02
ÁREA TOTAL:	305,26m²
ESCALA:	INDICADA
CONTATO:	E-MAIL: amnoroste@amnoroste.org.br - TEL: (49)3344-1991