




**Detalhe 01**

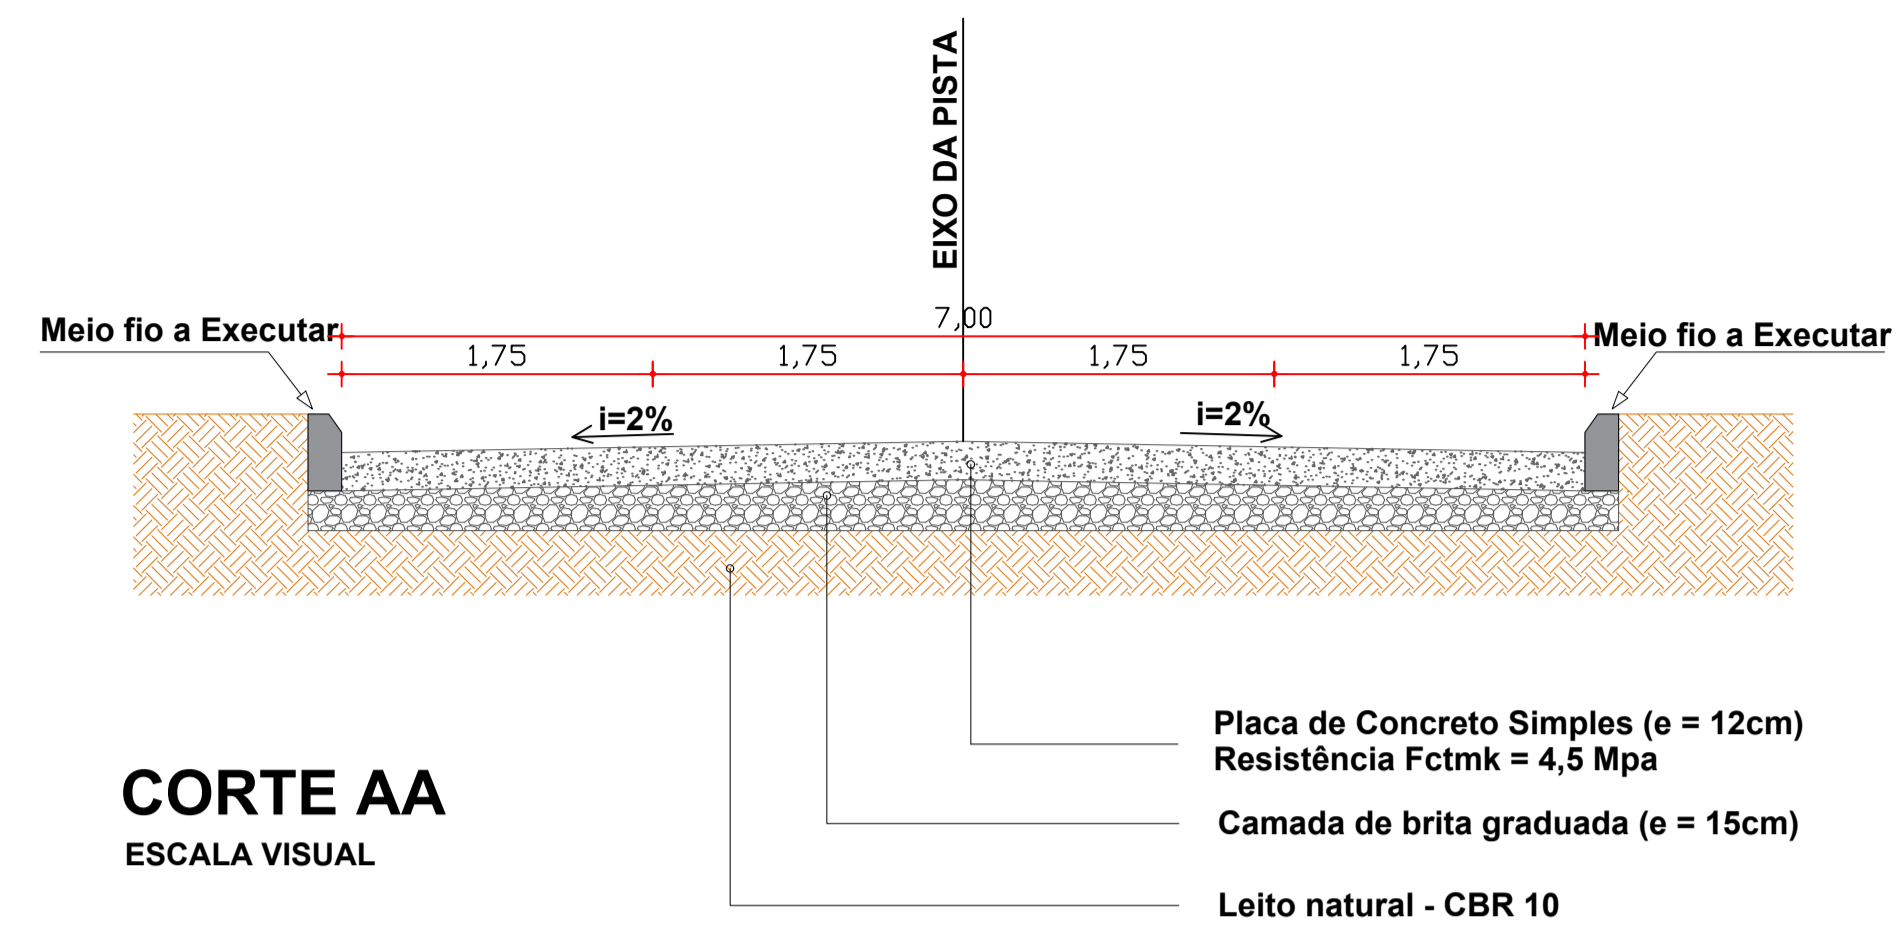


**CORTE AA**  
ESCALA VISUAL

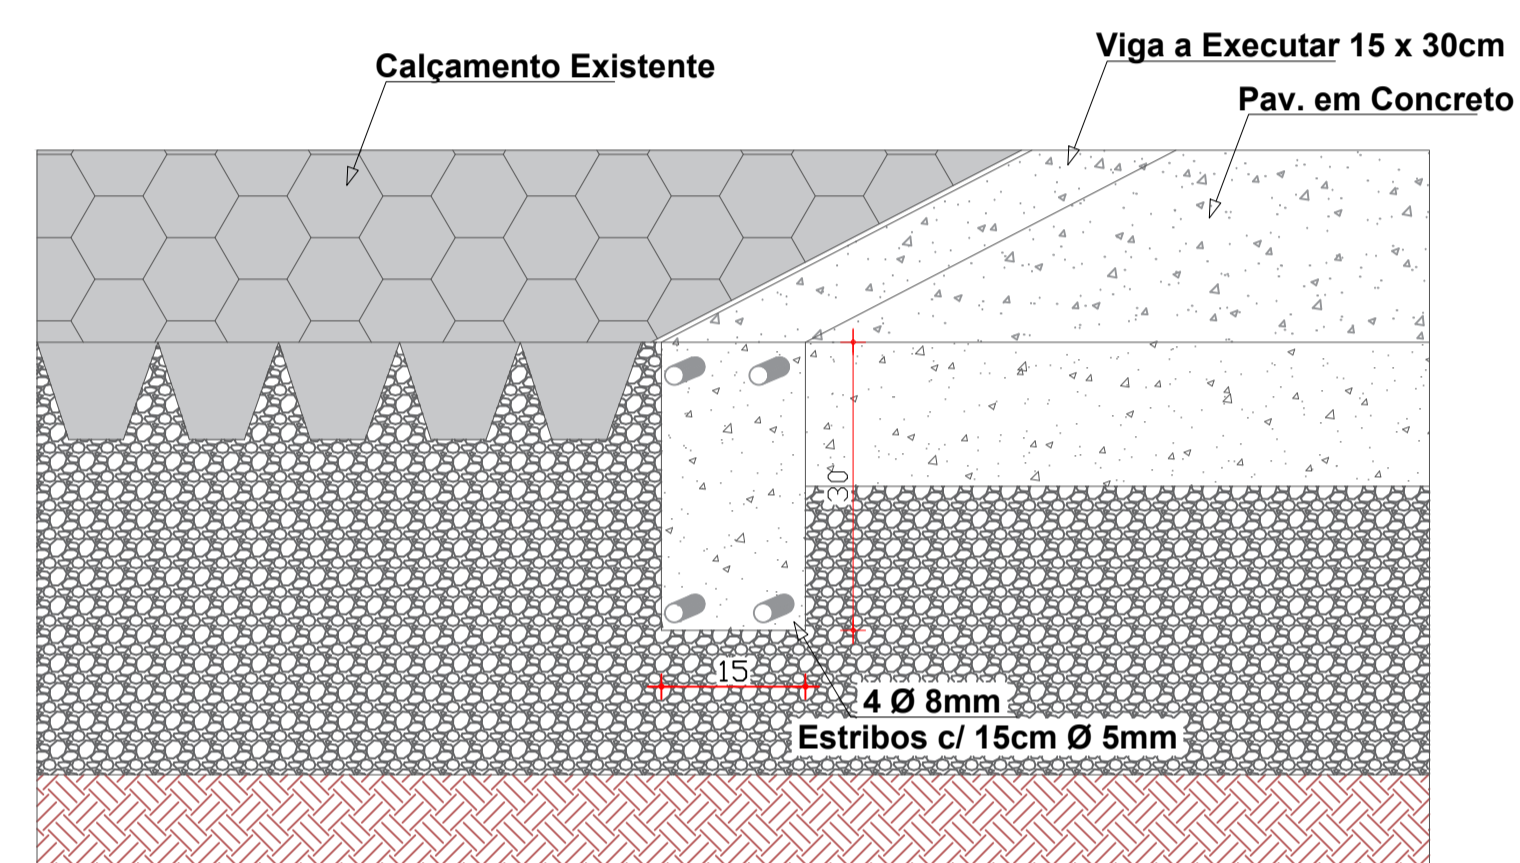

**TRANSIÇÃO CONCRETO-CALÇAMENTO**  
ESCALA VISUAL

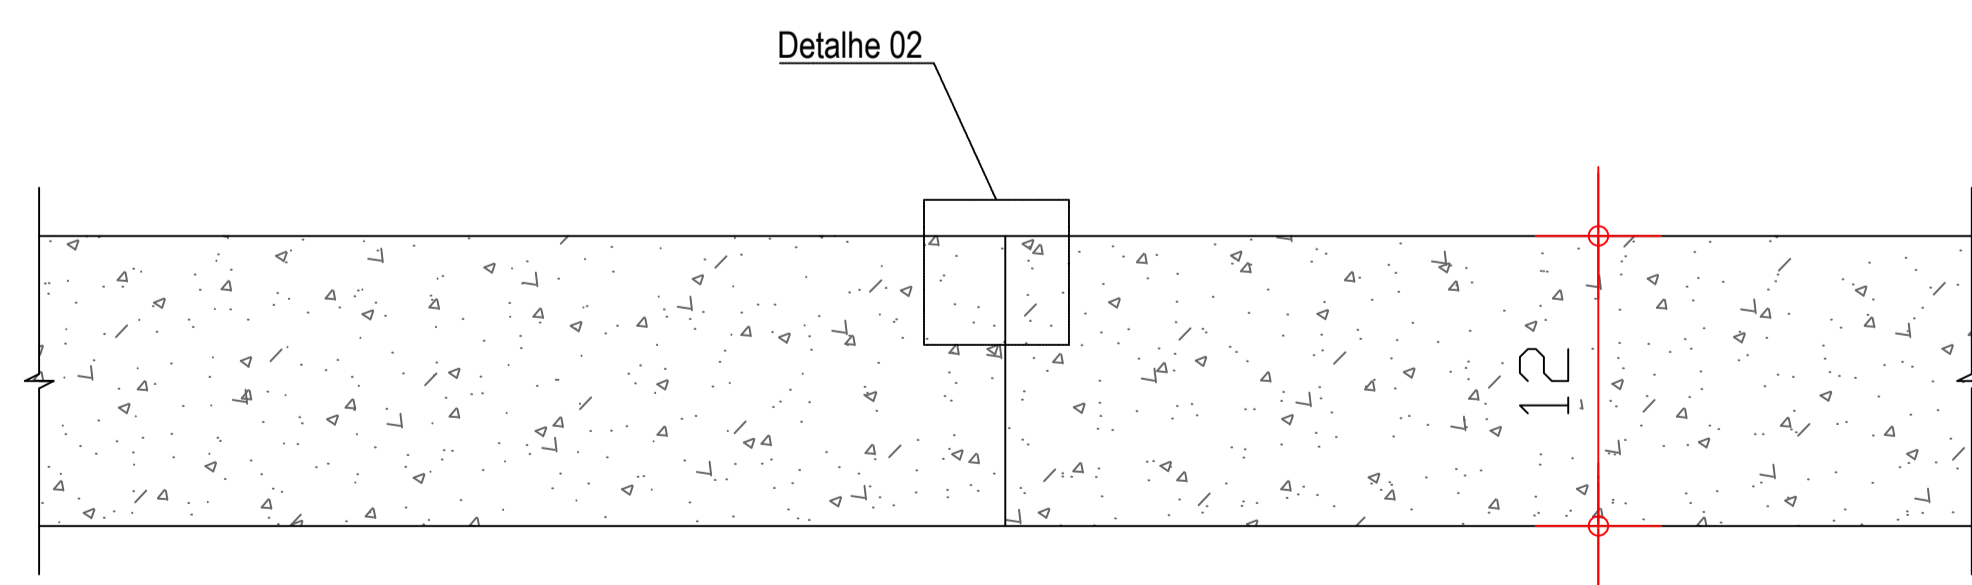

**JUNTA SIMPLES - SEM BARRAS**  
Escala Visual

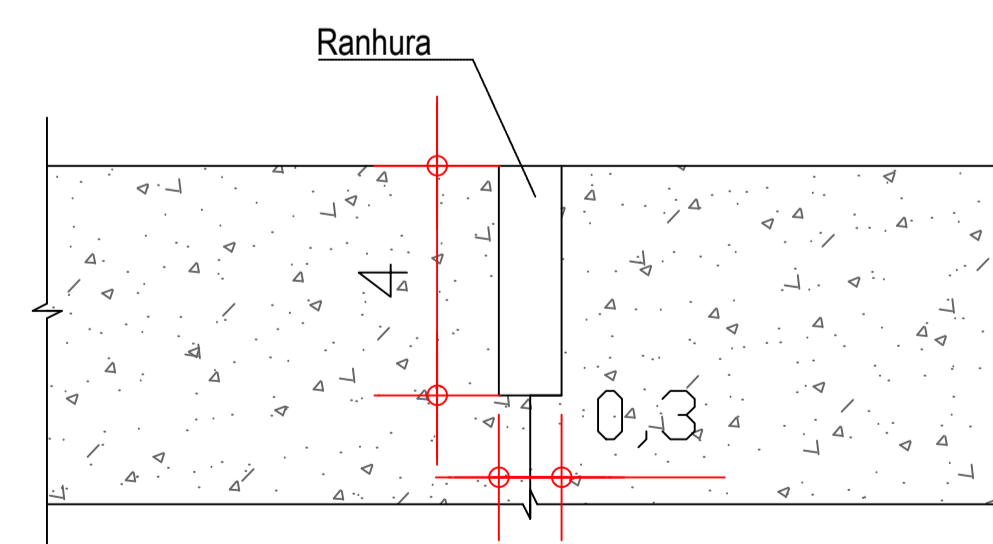

**CORTE DE JUNTA - Detalhe 02**  
Escala Visual



**PROJETO ARQUITETÔNICO**

**PAVIMENTAÇÃO ASFÁLTICA  
P/ RUA SANTA INÊS**

ENDEREÇO:	RUA SANTA INÊS BAIRRO SANTA INÊS - QUILOMBO - SC	
PROPRIETÁRIO:	Prefeitura Municipal de Quilombo - SC CNPJ- 83.021.865/0001-61	
RESPONSÁVEL TÉCNICO:	Engº Civil Amarildo M. Ribeiro - CREA-SC 156004-7	
RESPONSÁVEL TÉCNICO:	Engº Civil Jean Carlos Tortelli - CREA-SC 182379-4	
DESENHO CAD:	Eivelto Jesus Passini - CREA-SC 084559-7 Jaison R. dos Santos - CREA-SC 178513-5	
DESCRIÇÃO	PLANTA DE SINALIZAÇÃO DETALHES	PRANCHA: <b>04/05</b>
ÁREA TOTAL:	1.226,34m²	ESCALA: INDICADA
CONTATO:	E-MAIL: amnoroste@amnoroste.org.br - TEL: (49)3344-1991	