

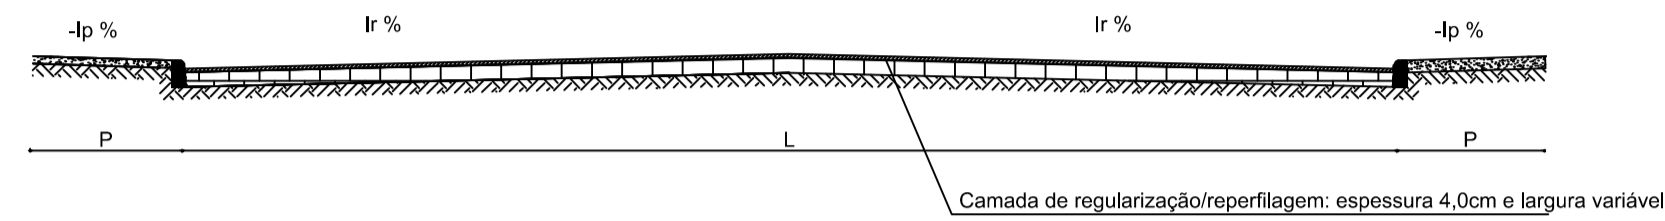


Logradouro	Comp	Larg	Ir	P	Ip	Canteiro	Área
Travessa Paulo Pasquali	205,00 m	8,50 m	3,5%	1,50 m	1,0%	-	1.742,50 m ²

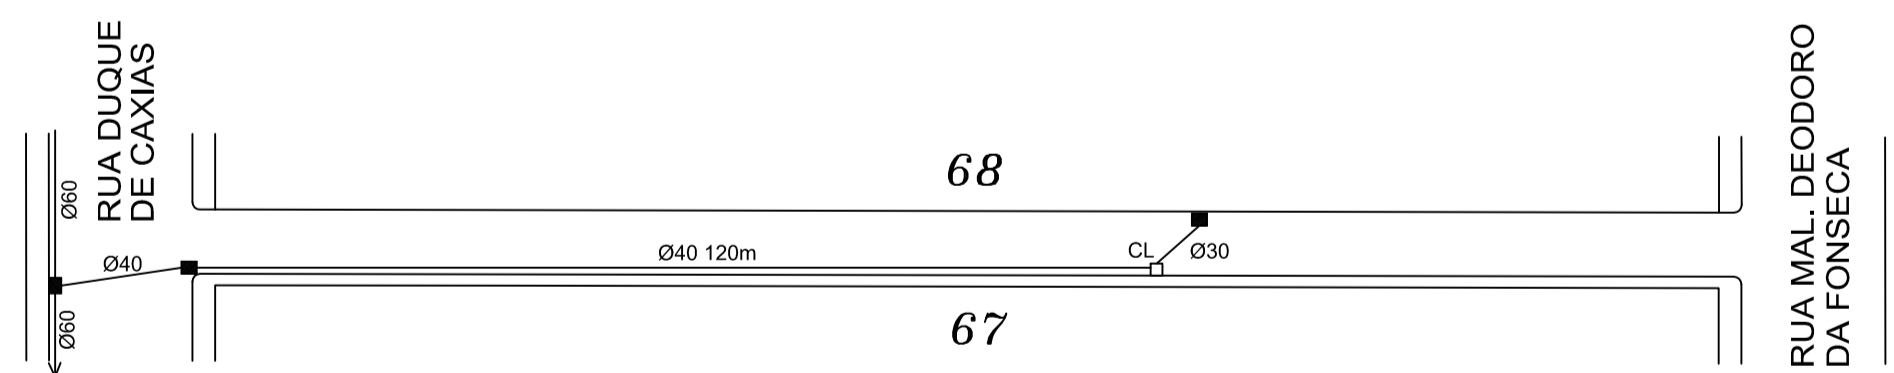



Seção transversal

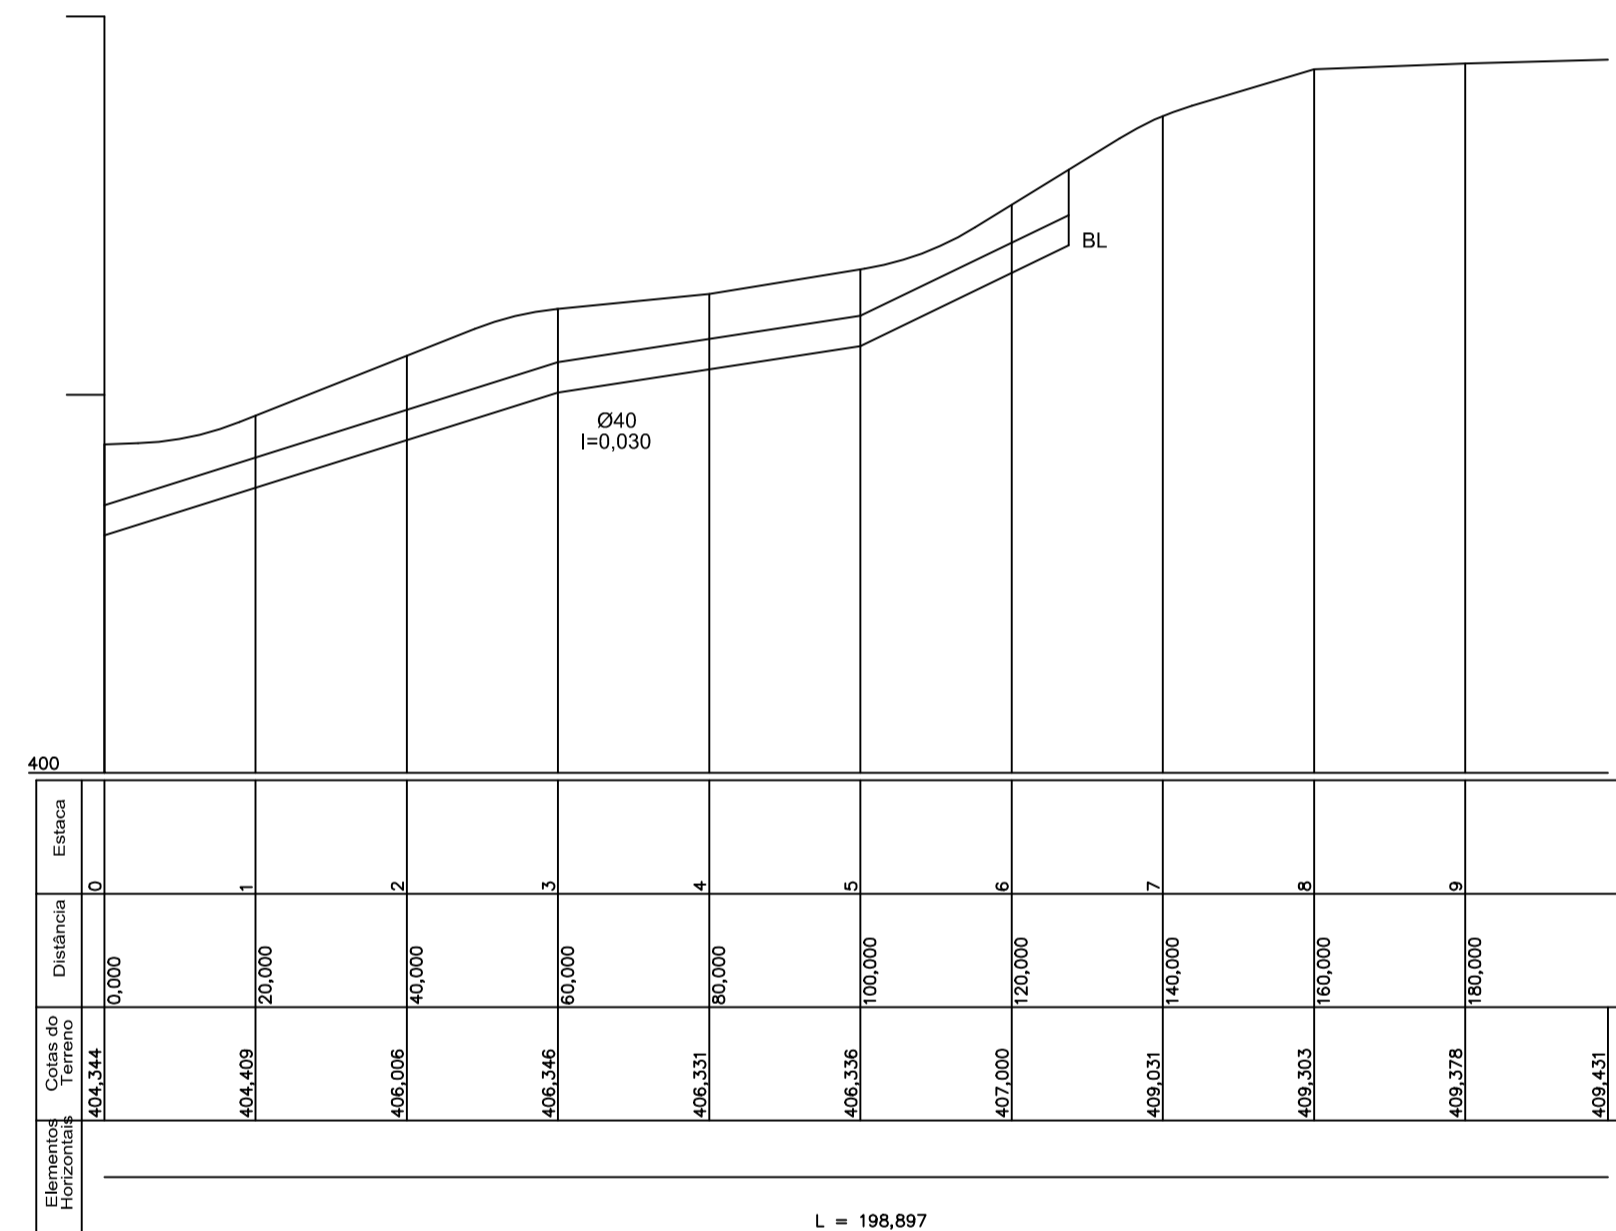


Trav. Paulo Pasquali
Escala: 1:1.000

LEGENDA

- CL - CAIXA DE LIGAÇÃO
- BL - BOCA DE LOBO

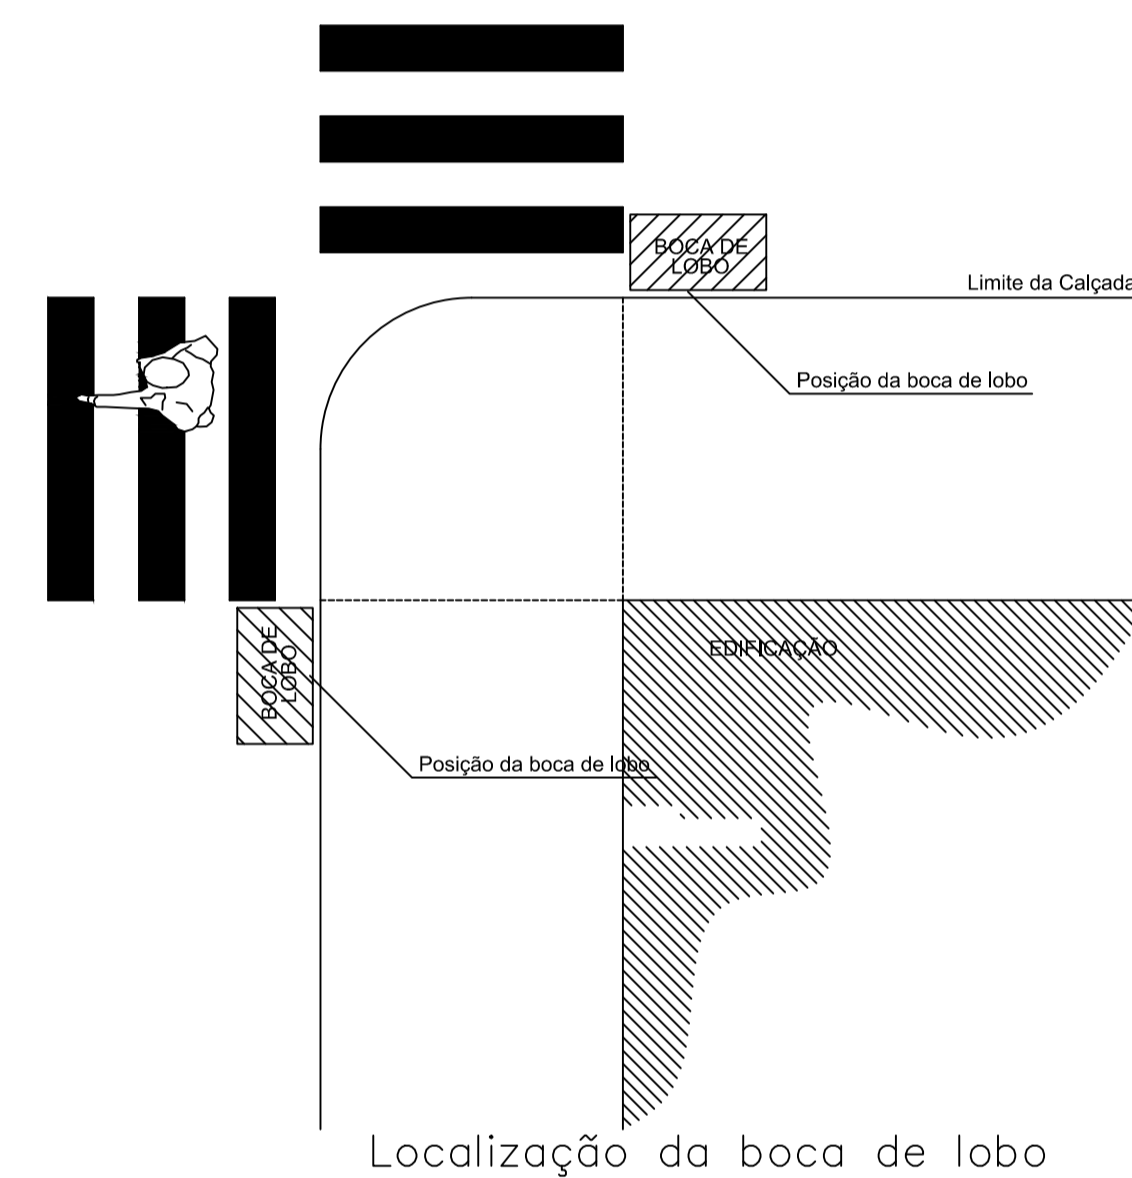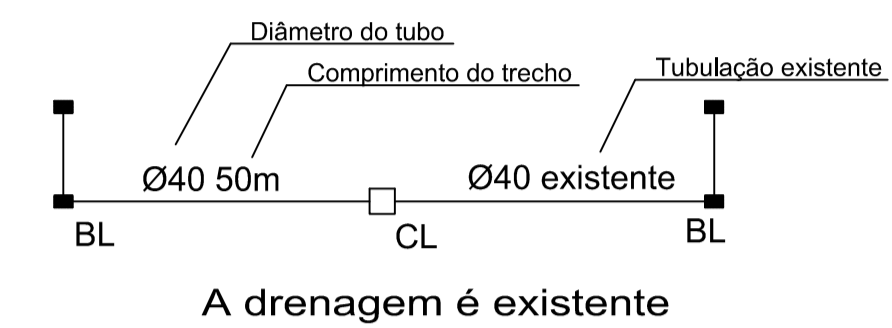

DETALHES
SEM ESCALA

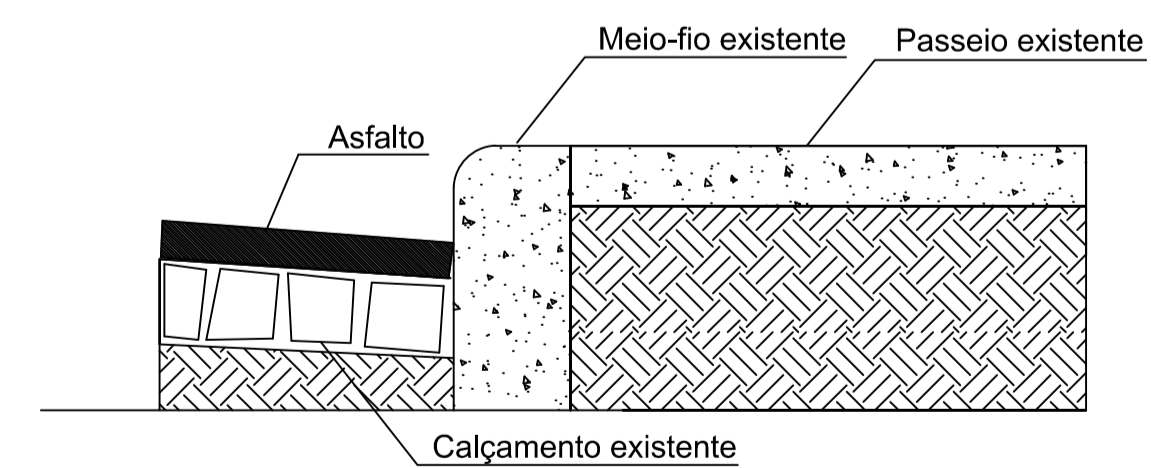

Detalhe do meio-fio e passeio

MUNICÍPIO DE QUILOMBO

DESCRIÇÃO: Pavimentação asfáltica	ESCALA: Indicada
ENDEREÇO DA OBRA: Travessa Paulo Pasquali	DATA: abril/2017
CONTEÚDO: Planta baixa, perfil longitudinal e detalhes	N. DO PROJETO: 4.892
RESPONSÁVEL TÉCNICO PELO PROJETO: Eng. Civil Ronaldo Casagrande CREA-SC n. 14.4569-0	PRANCHAS: 03
	DESENHISTA: Fernando
	ARQUIVO: Asf 16 ruas.dwg