

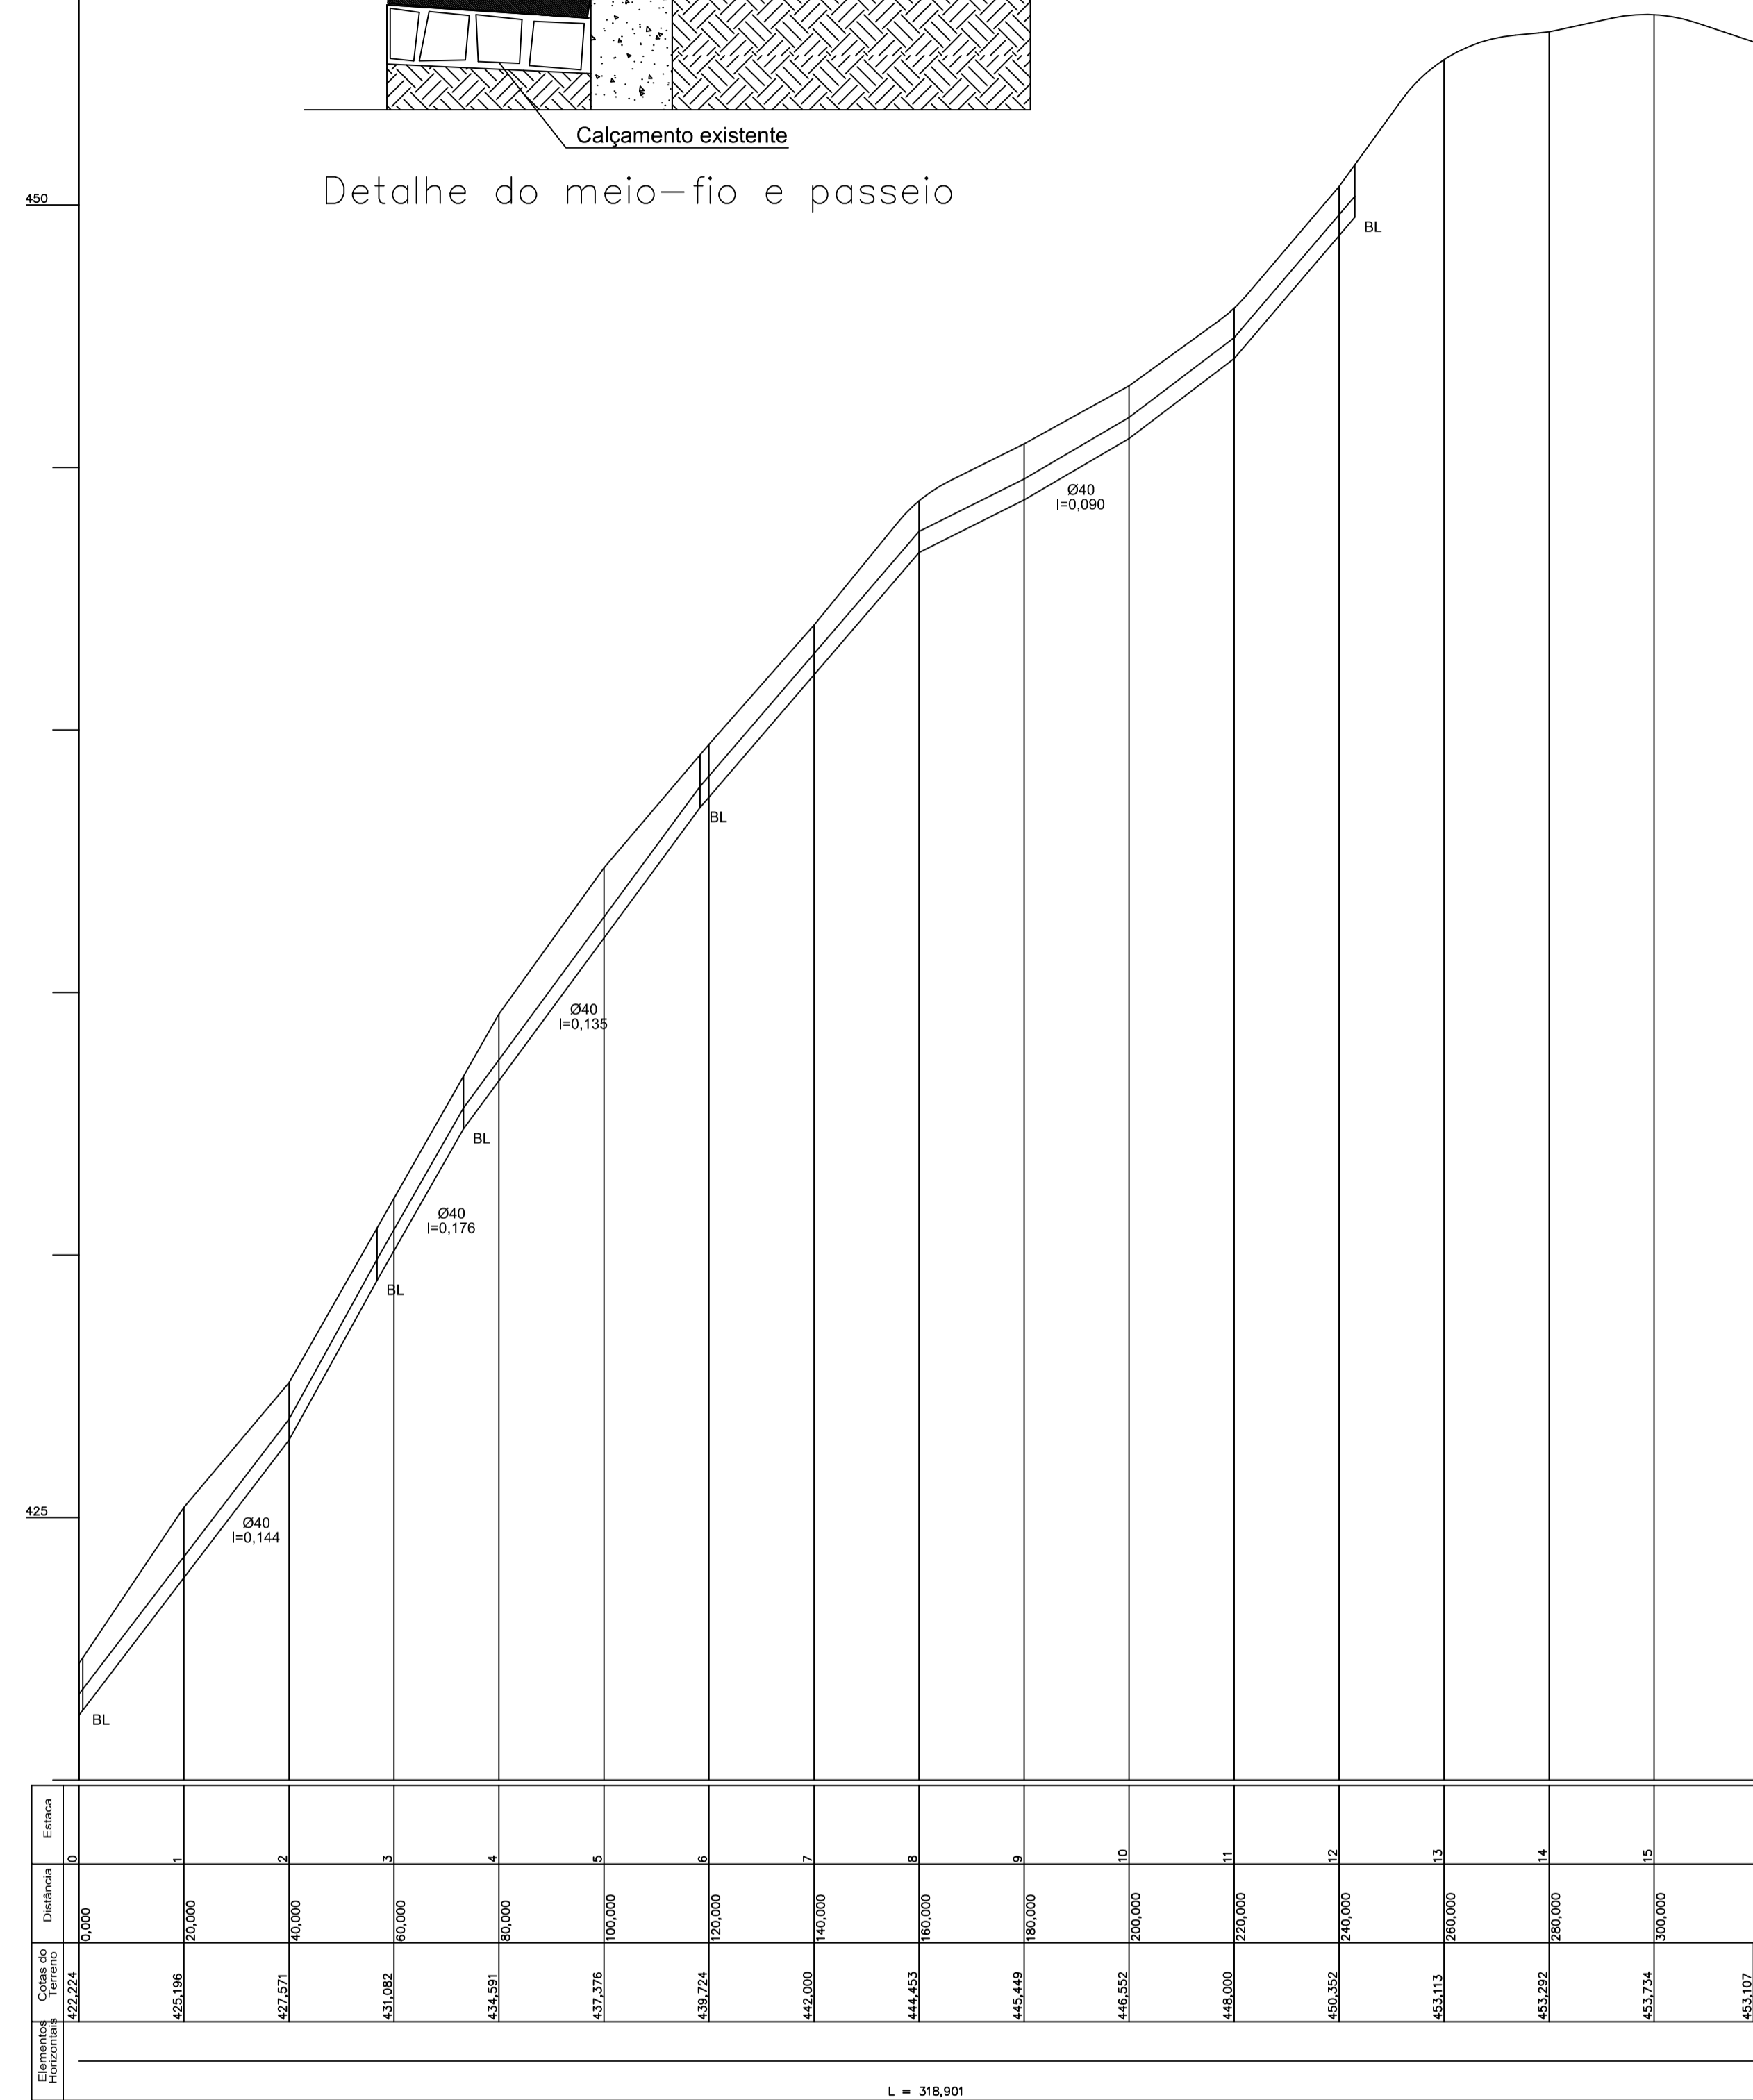


Detalhe do meio-fio e passeio


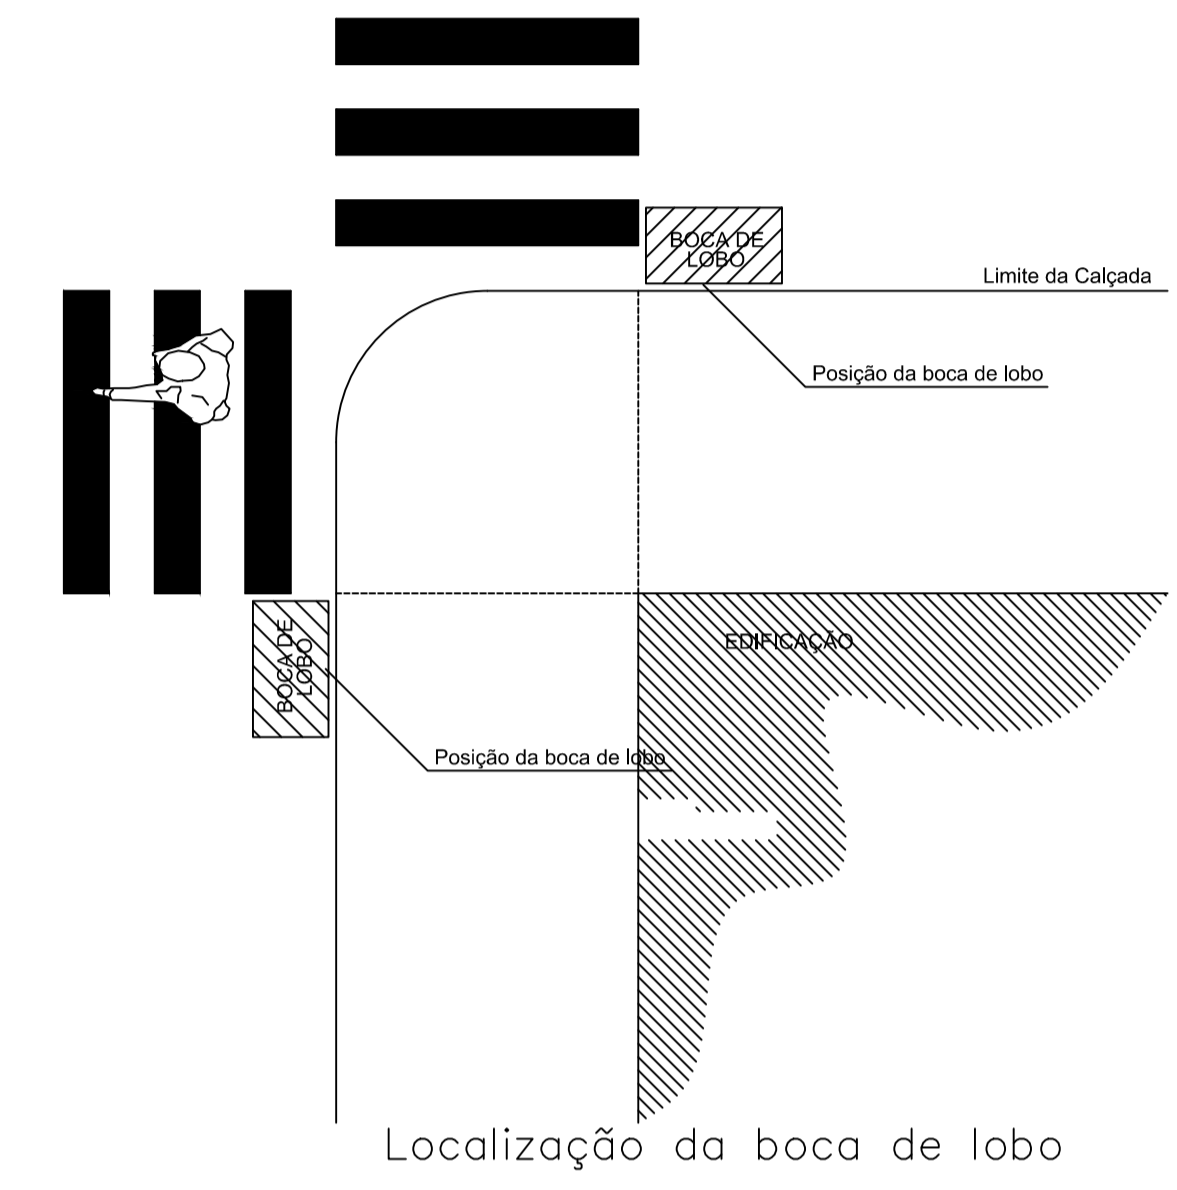


Logradouro	Comp	Larg	Ir	P	Ip	Canteiro	Área
Rua João Goulart	320,00 m	7,00 m	4,3%	9,00 m	1,0%	-	2.240,00 m ²

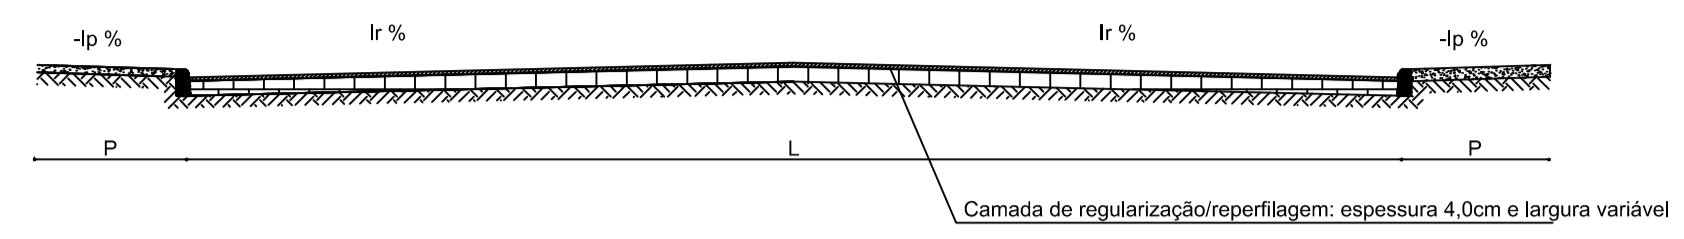

DETALHES SEM ESCALA

LEGENDA

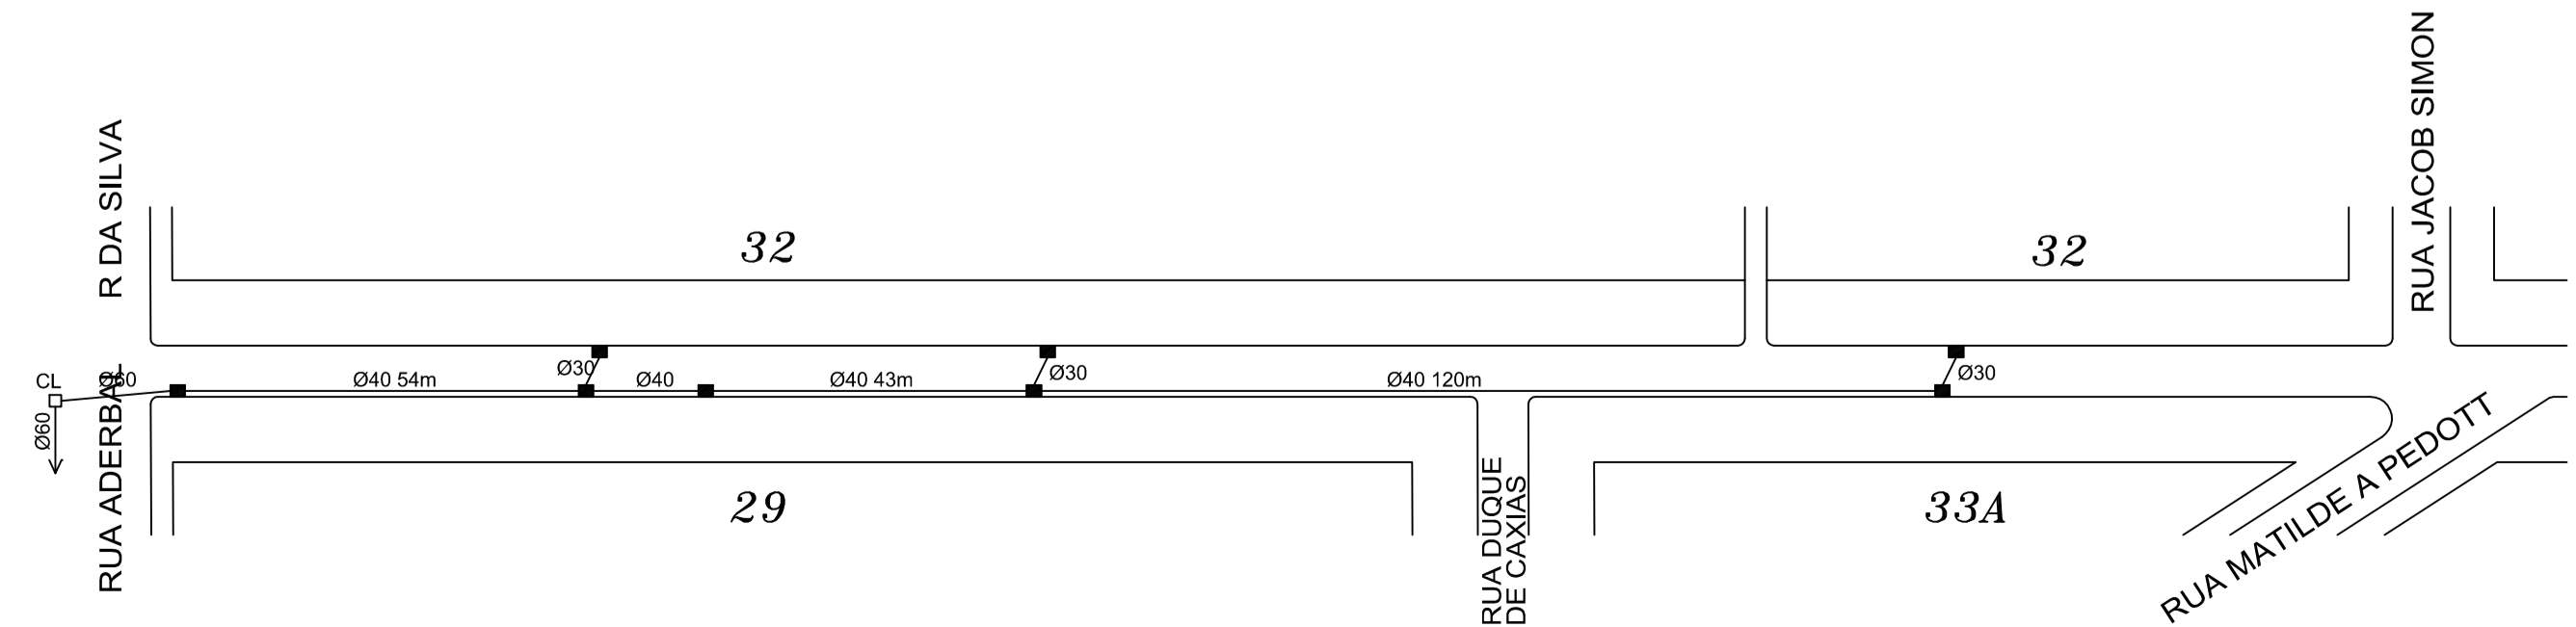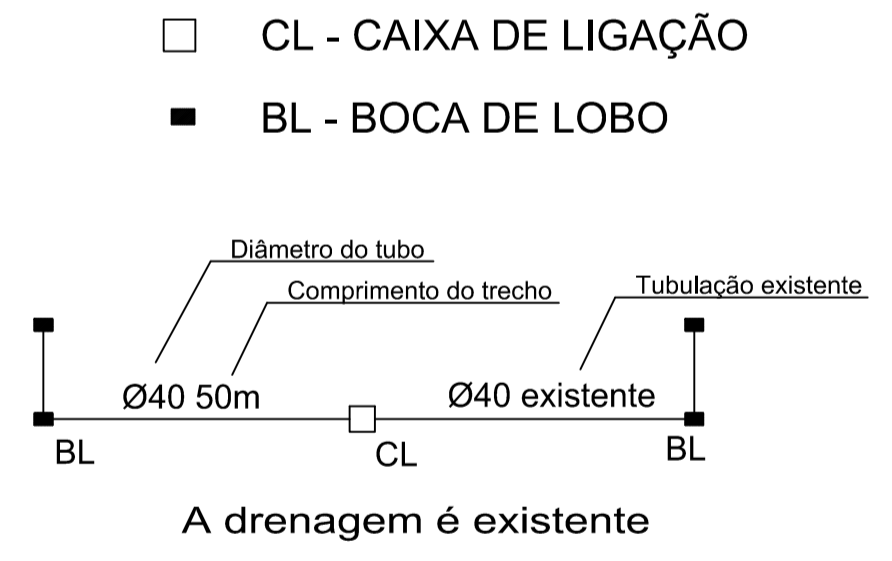

Rua João Goulart
Escala: ____ 1:1.000

MUNICÍPIO DE QUILOMBO			
DESCRIÇÃO: Pavimentação asfáltica	ESCALA: Indicada		
ENDEREÇO DA OBRA: Ruas indicadas	DATA: Abril/2017		
CONTEÚDO: Planta baixa, perfil longitudinal e detalhes	N. DO PROJETO: 4.892	ÁREA:	
RESPONSÁVEL TÉCNICO PELO PROJETO: Eng. Civil Ronaldo Casagrande CREA-SC n. 14.4569-0	PRANCHAS: 03	DESENHISTA: Fernando	ARQUIVO: Asf 16 ruas.dwg