

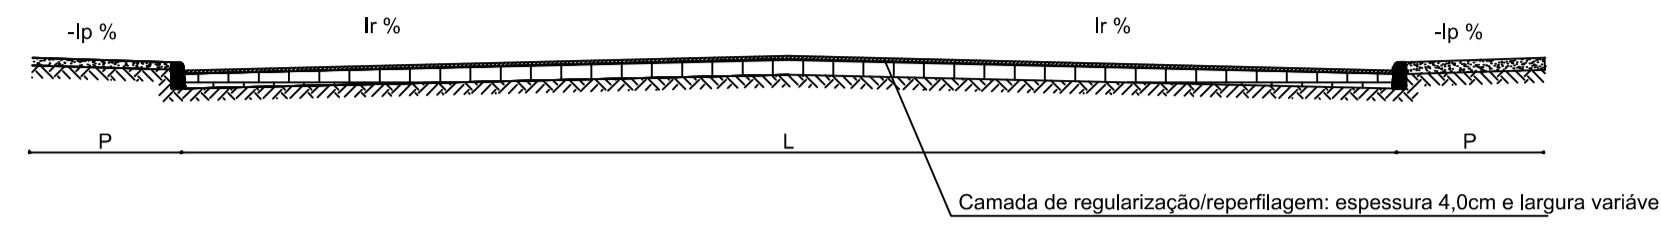



Logradouro: Rua Matilde A. Pedott
 Comp: 260,00 m
 Larg: 8,00 m
 Ir: 3,8%
 P: 2,00 m
 Ip: 1,0%
 Canteiro: -
 Área: 2.080,00 m²

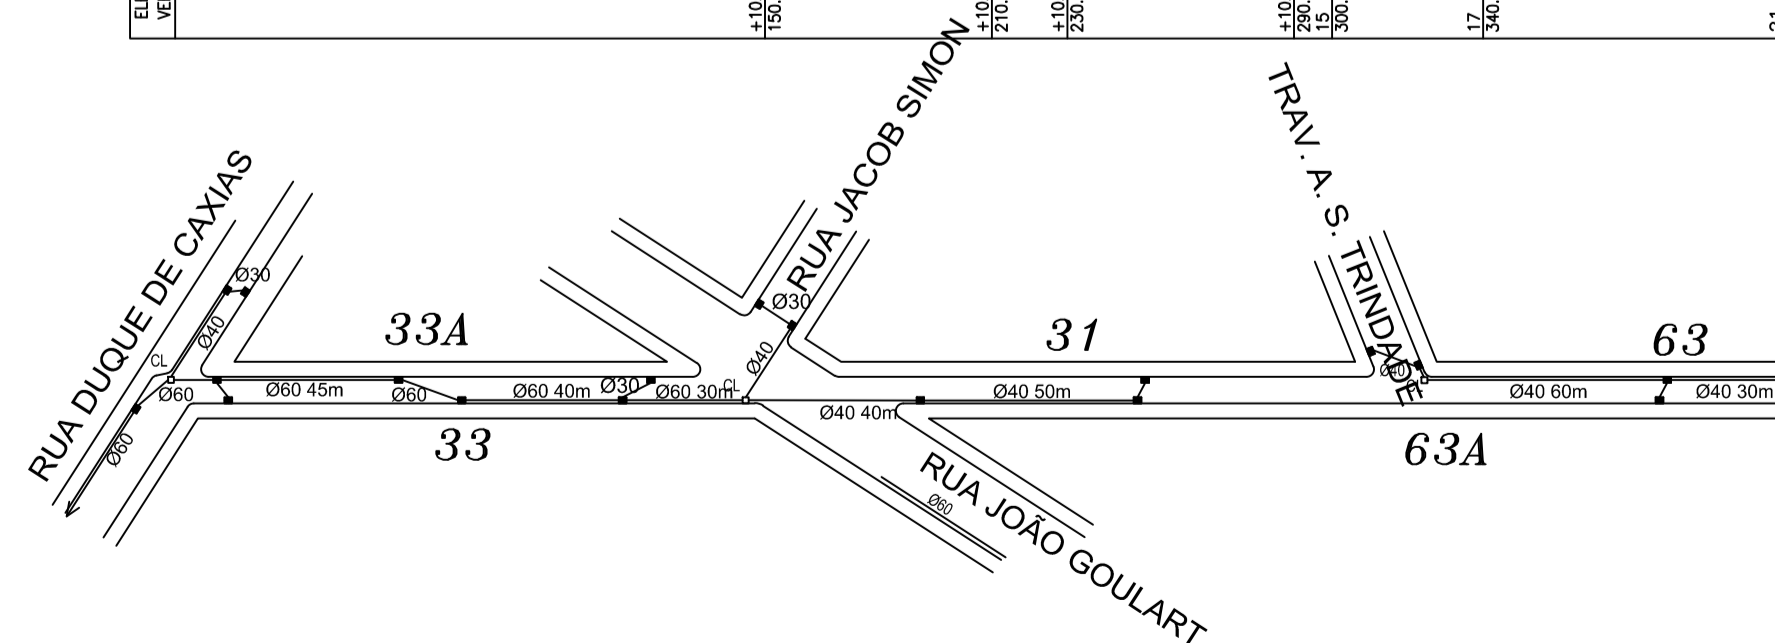

Seção transversal

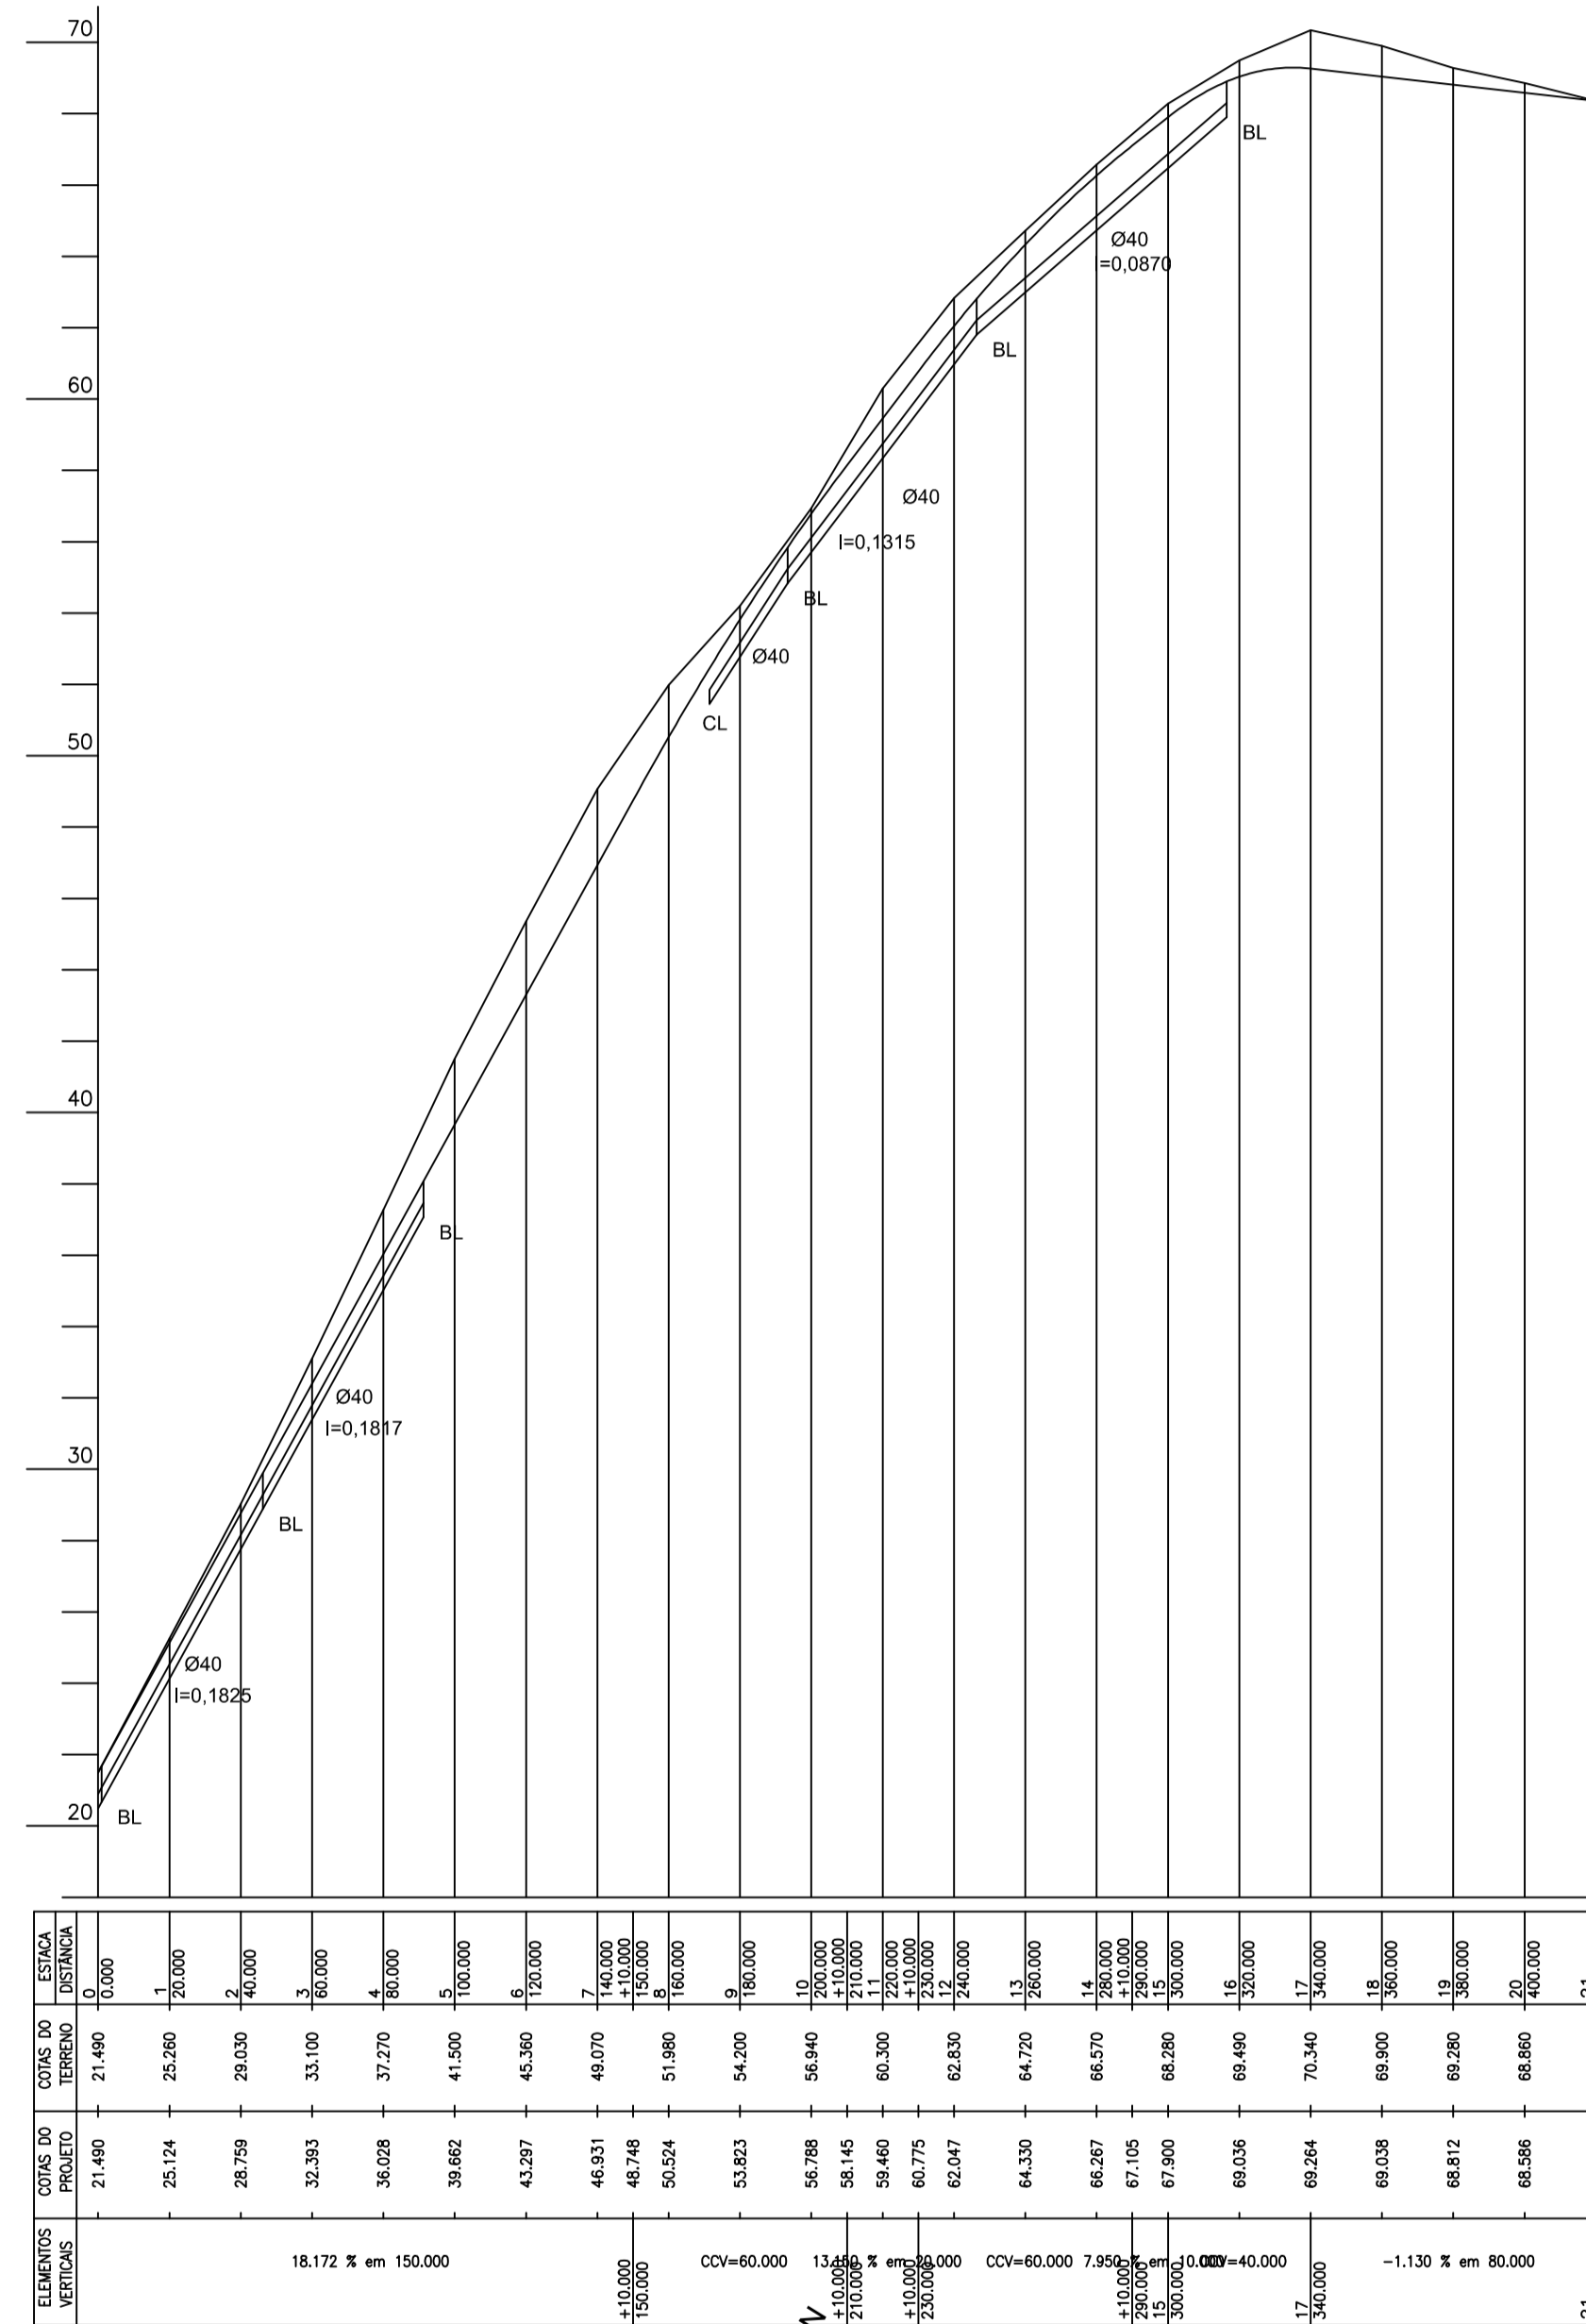



Rua Matilde A. Pedott
 Escala: 1:2.000

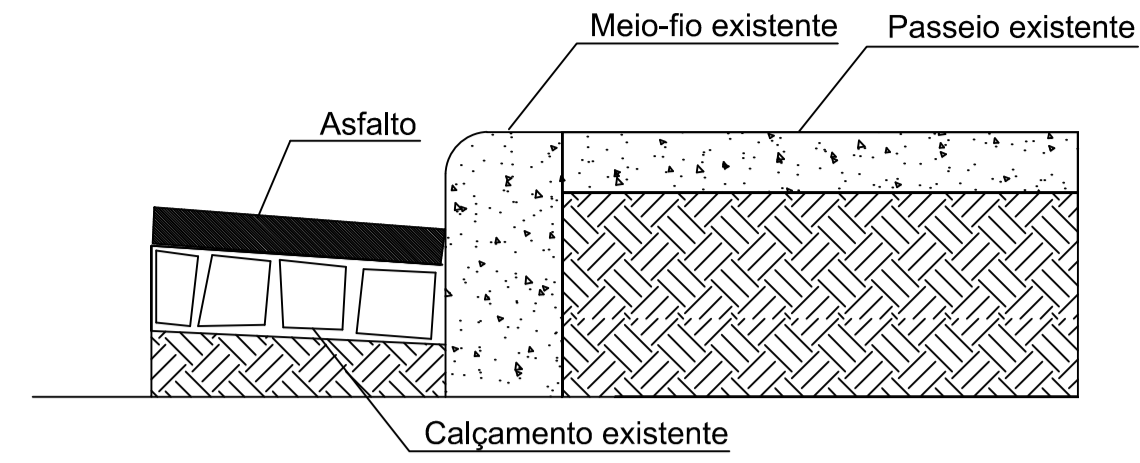

Detalhe do meio-fio e passeio

LEGENDA

- CL - CAIXA DE LIGAÇÃO
- BL - BOCA DE LOBO

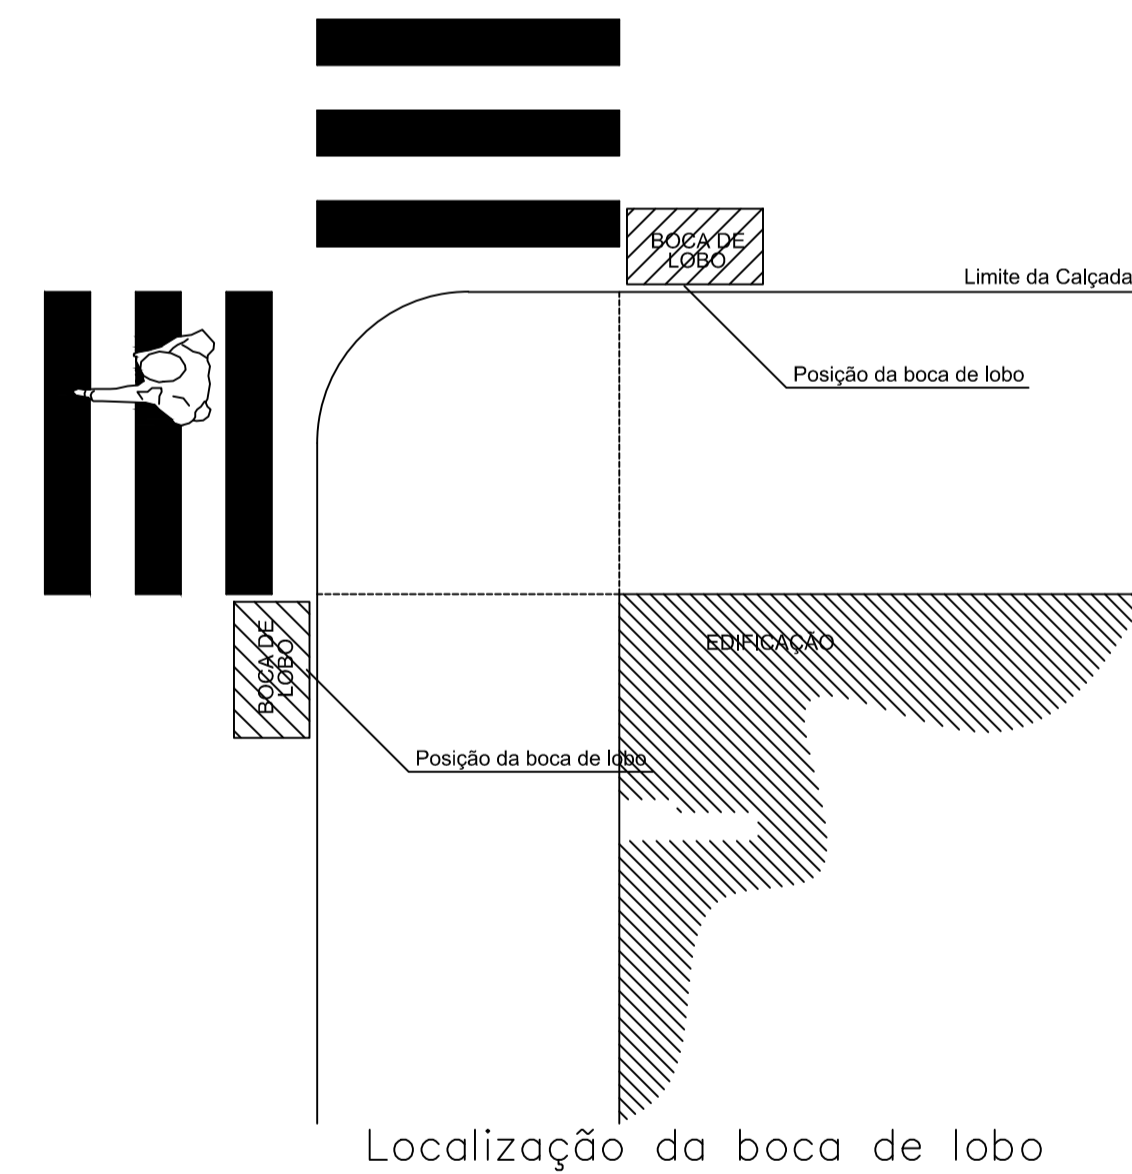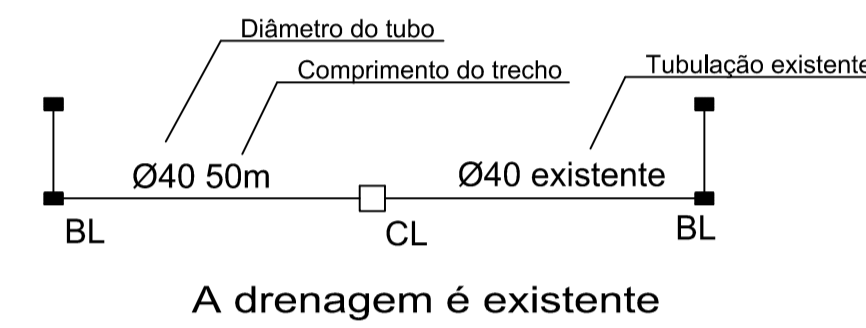

DETALHES
 SEM ESCALA

MUNICÍPIO DE QUILOMBO

DESCRIÇÃO: Pavimentação asfáltica	ESCALA: Indicada
ENDEREÇO DA OBRA: Ruas indicadas	DATA: Abril/2017
CONTEÚDO: Planta baixa, perfil longitudinal e detalhes	N. DO PROJETO: 4.892
RESPONSÁVEL TÉCNICO PELO PROJETO: Eng. Civil Ronaldo Casagrande CREA-SC n. 14.4569-0	PRANCHAS: 04 DESENHISTA: Fernando ARQUIVO: Asf 16 ruas.dwg