



# SINALIZAÇÃO VIÁRIA

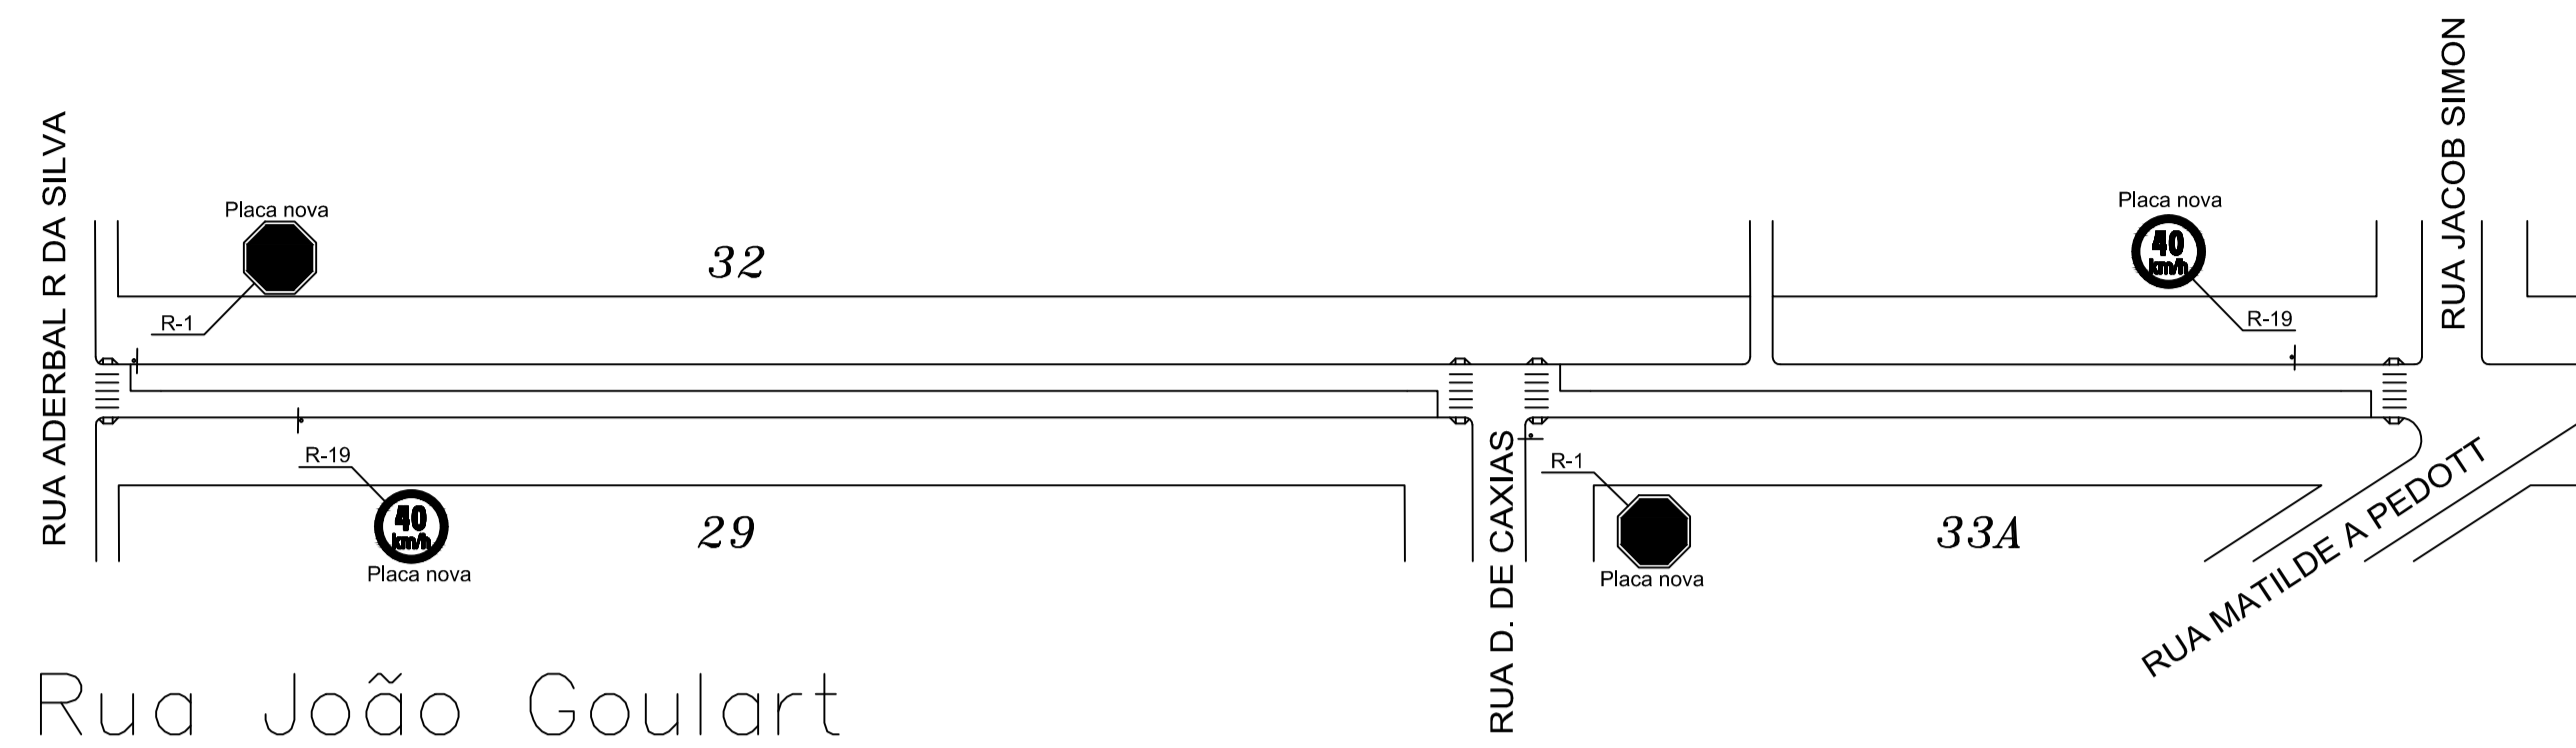


Rua João Goulart

Escala: \_\_\_ 1:1.000

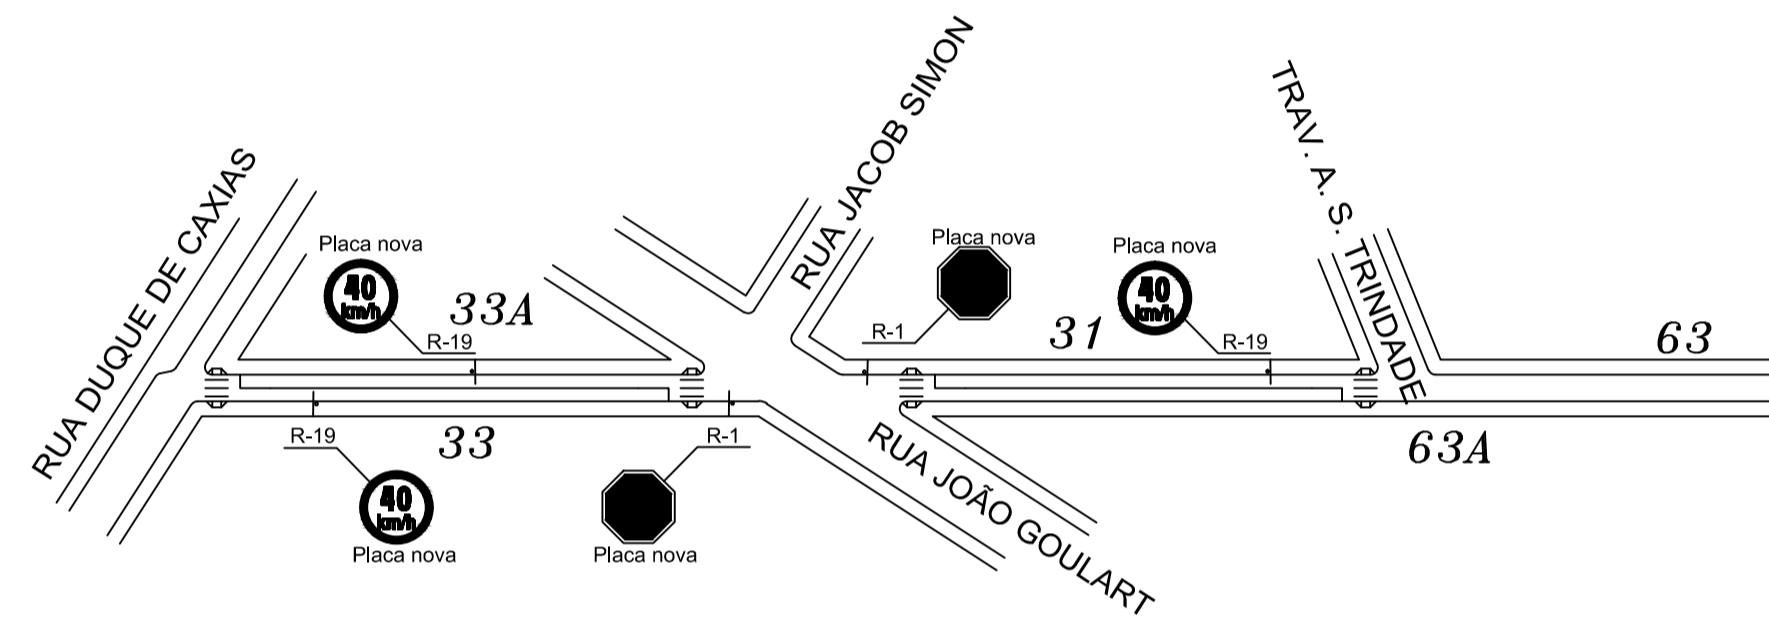


Rua Matilde A. Pedott


Escala: \_\_\_ 1:2.000

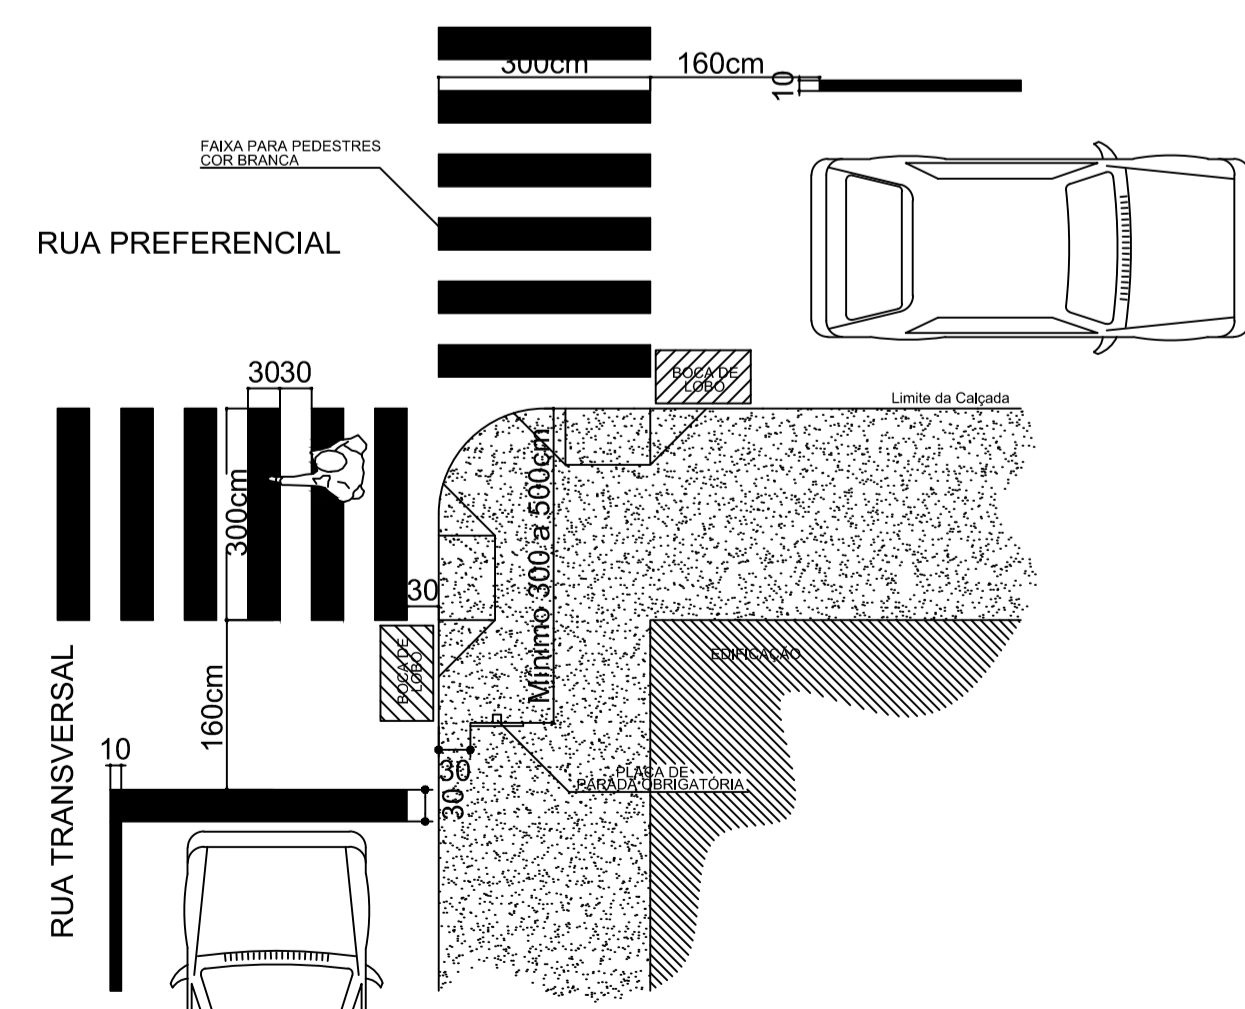


**DETALHE 1**  
POSICIONAMENTO DA PLACA DE PARADA OBRIGATORIA  
EM RELAÇÃO À ESQUINA E FAIXA PARA PEDESTRES

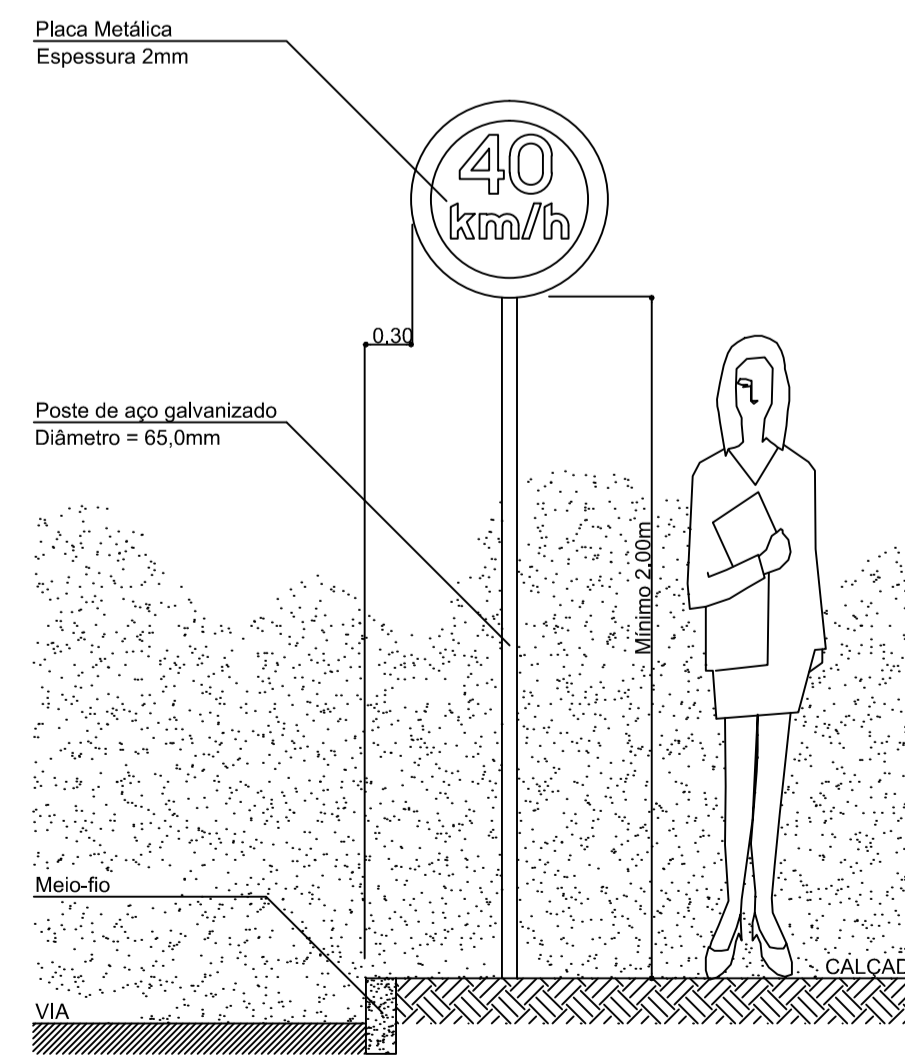

**DETALHE 2**  
POSICIONAMENTO DE PLACAS  
EM RELAÇÃO AO MEIO-FIO E NÍVEL DO PASSEIO

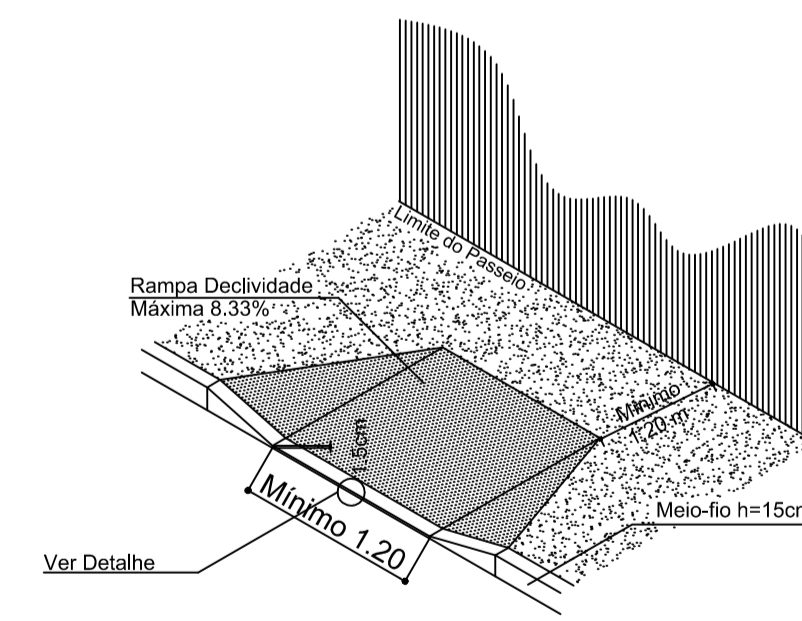

Perspectiva

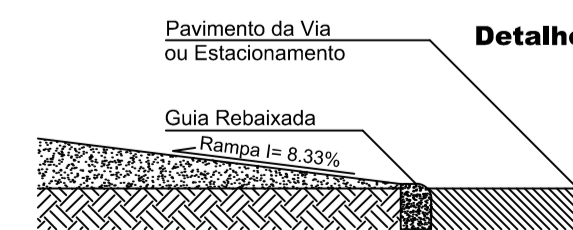

Detalhe

**DETALHE 3**  
DIMENSÕES DAS RAMPAS DE PASSEIO  
PESSOAS COM NECESSIDADES ESPECIAIS

## MUNICÍPIO DE QUILOMBO

DESCRIÇÃO: Pavimentação asfáltica	ESCALA: Indicada
ENDEREÇO DA OBRA: Ruas indicadas	DATA: Abril/2017
CONTEÚDO: Sinalização viária e detalhes	N. DO PROJETO: 4.892
RESPONSÁVEL TÉCNICO PELO PROJETO: Eng. Civil Ronaldo Casagrande CREA-SC n. 14.4569-0	DESENHISTA: Fernando
	ARQUIVO: Asf 16 ruas.dwg

05