



01 PAVIMENTAÇÃO - PLANTA (TRECHO 1)  
Rua José Nunes  
Escala 1:300

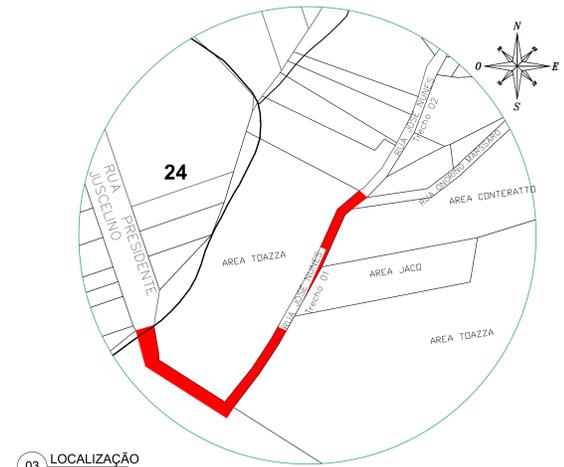


03 LOCALIZAÇÃO  
Escala 1:1000

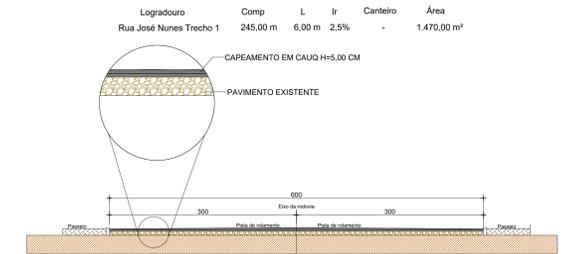


04 PAVIMENTAÇÃO - CORTE  
Escala 1:50

- LEGENDA**
- Boca de lobo e drenagem a executar
  - Boca de lobo e drenagem existente
  - Meio fio de concreto pré-moldado existente
  - Meio fio de concreto pré-moldado a executar
  - Passeio público a construir
  - Placa "R1 - Parada Obrigatória" a instalar
  - Placa com nome da rua a instalar

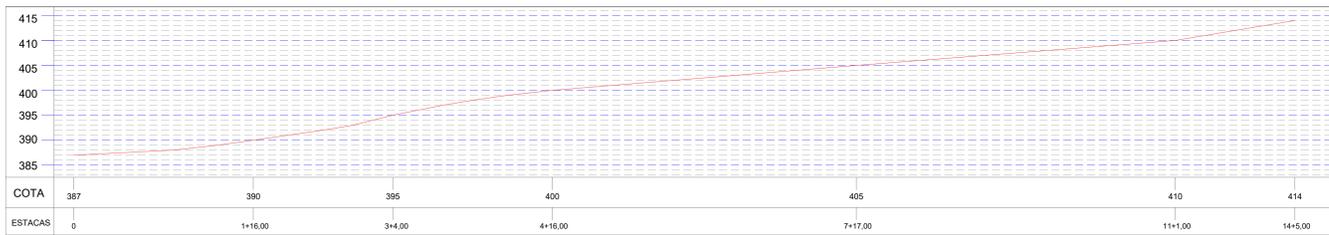


02 CORTE LONGITUDINAL  
Escala 1:500

**LINHA SIMPLES CONTÍNUA (LFO-1)**

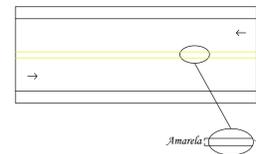


**Definição:** LFO-1 divide fluxos opostos de circulação, delimitando o espaço disponível para cada sentido e regulamentando os trechos em que a ultrassagem e os deslocamentos laterais são proibidos para os dois sentidos, exceto para acesso a nível de trânsito.  
**Dimensões:** A largura (l) das linhas e a distância (d) entre elas é de no mínimo 0,10 m e no máximo de 0,15 m.

**LINHA DE BORDO**

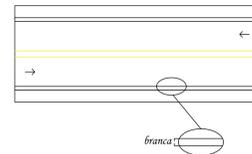


**Definição:** A LBO delimita, através de linha contínua, a parte da pista destinada ao deslocamento dos veículos, estabelecendo seus limites laterais.  
**Dimensões:** A largura da linha varia conforme a velocidade regulamentada na via, conforme quadro a seguir:

VELOCIDADE (km/h)	LARGURA DA LINHA (l) (m)
v ≤ 60	0,10

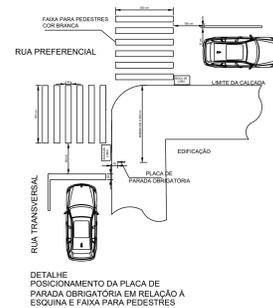

DETALHE POSICIONAMENTO DA PLACA DE PARADA OBRIGATORIA EM RELAÇÃO A ESQUINA E FAIXA PARA PEDESTRES

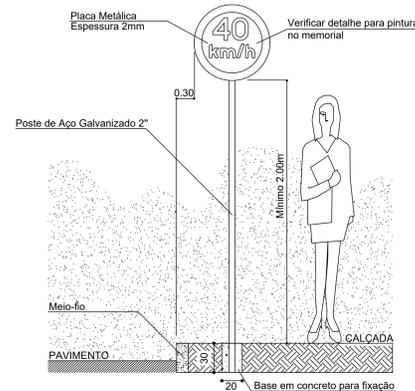

POSICIONAMENTO DE PLACAS EM RELAÇÃO AO MEIO-FIO E NÍVEL DO PASSEIO

**ESTADO DE SANTA CATARINA**  
**MUNICÍPIO DE QUILOMBO**  
Fone: (49) 3346-3241  
Fone: (49) 3346-3311

RESPONSÁVEL TÉCNICO:  
ANDERSON BATISTI  
ENGENHEIRO CIVIL  
CREA/SC: 1611316

MUNICÍPIO DE QUILOMBO  
MUNICÍPIO DE QUILOMBO  
SILVANO DE PAZ  
PREFEITO MUNICIPAL

TÍTULO:  
**PROJETO DE PAVIMENTAÇÃO ASFÁLTICA**

ENGENHEIRO DA OBRA:  
QUILOMBO - SC  
JOSÉ NUNES - NOSSA SENHORA APARECIDA

ÁREA (m²): 1.470,00 m²  
TAXA DE OCUPAÇÃO: -

CONTÉUDO:  
CORTE LONGITUDINAL  
PLANTA DE LOCALIZAÇÃO  
DETALHES

ÍNDICE APROVEITAMENTO: -  
TAXA DE PERMEABILIDADE: -

PROJETO: PROJETO DE PAVIMENTAÇÃO RUA JOSÉ NUNES  
ESCALA: INDICADA  
FRENCHA: 01

DATA DE EMISSÃO:  
JULHO DE 2021  
QUILOMBO-SC, CEP: 86650-000  
BAIRRO CENTRO, RUA DUQUE DE CAXIAS, N° 165

TABELEIRO DA FRENCHA:  
A3  
1189 01 041 (1/04)