

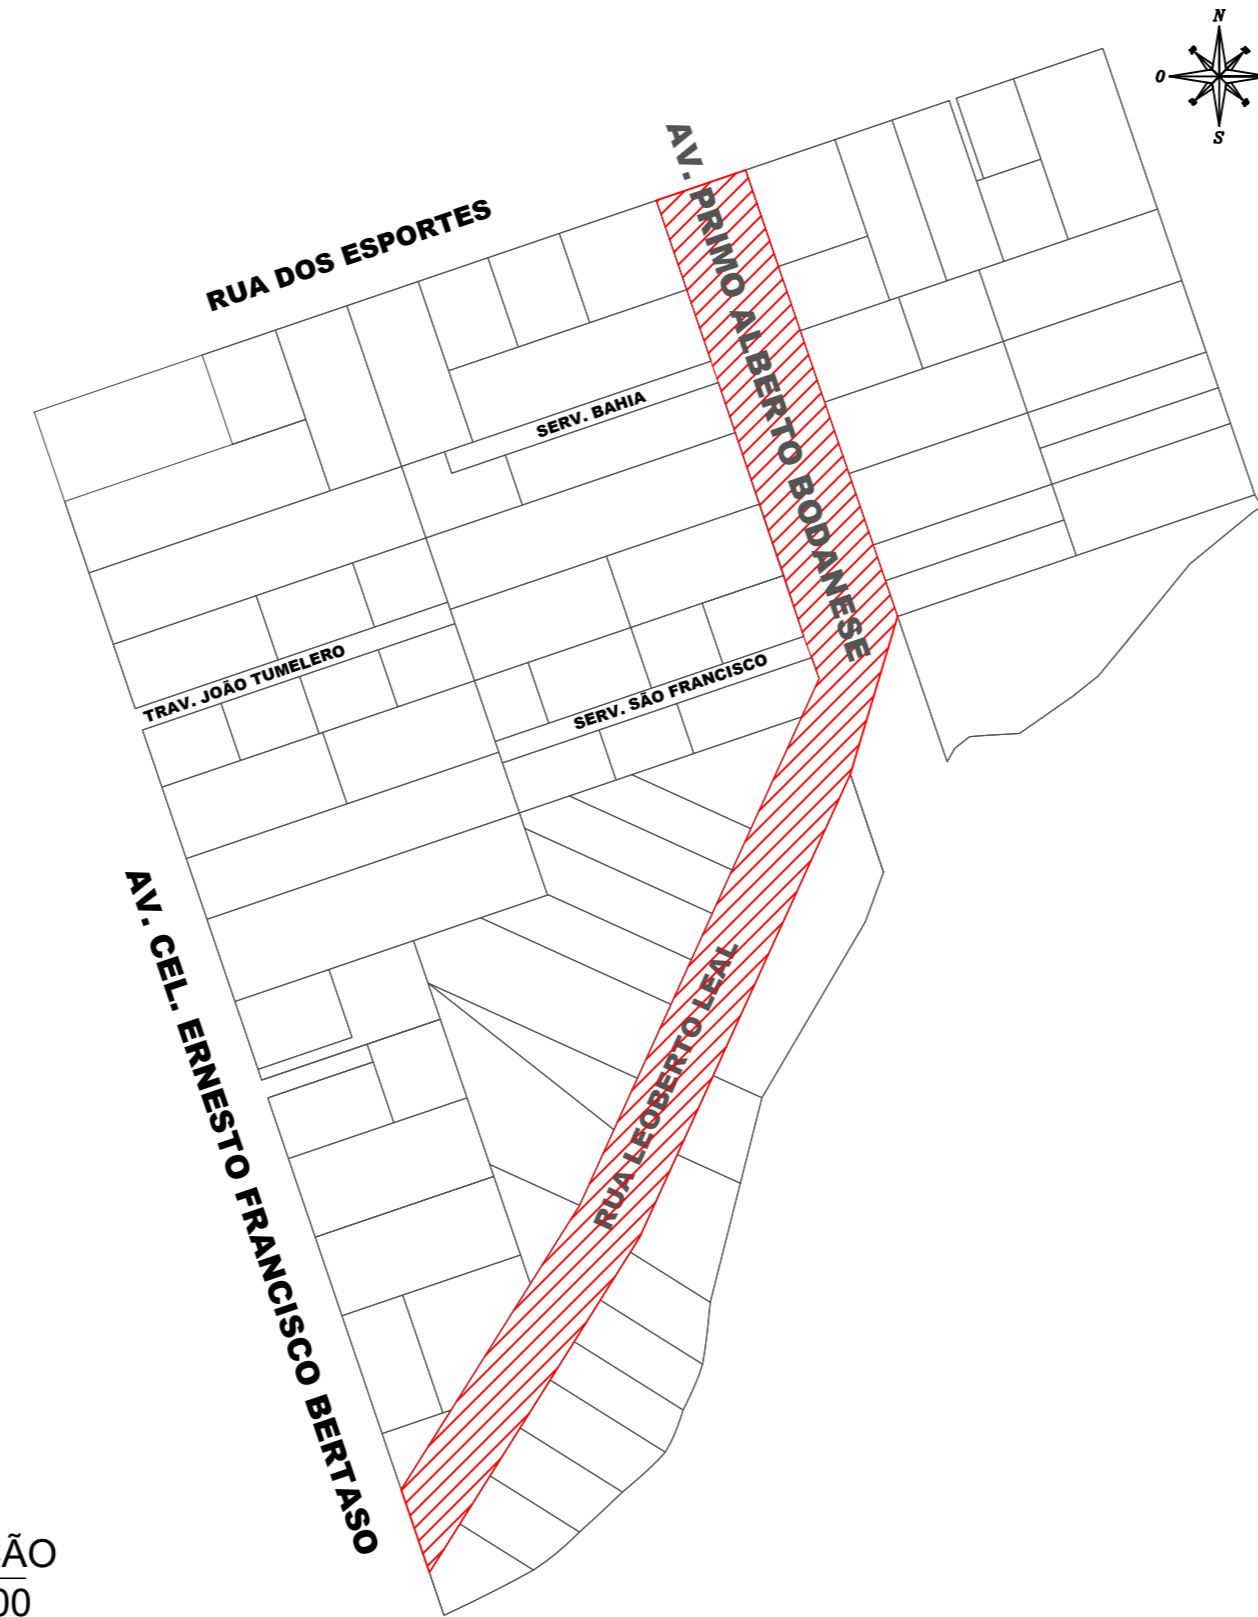


01 CORTE LONGITUDINAL  
Escala 1:500

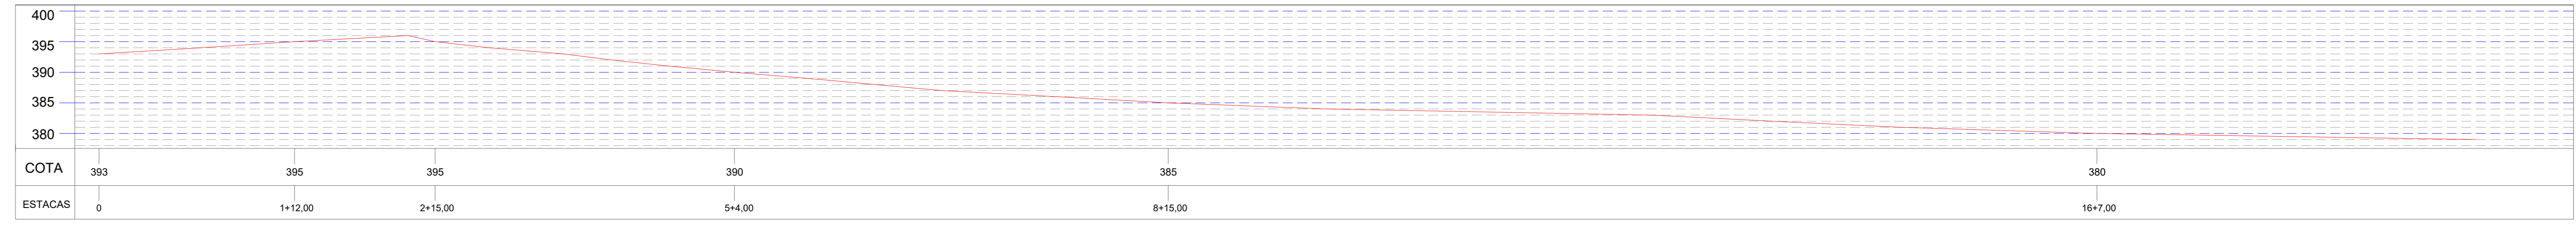

02 LOCALIZAÇÃO  
Escala 1:2000

03 PAVIMENTAÇÃO - PLANTA  
Rua Bento Gonçalves  
Escala 1:300

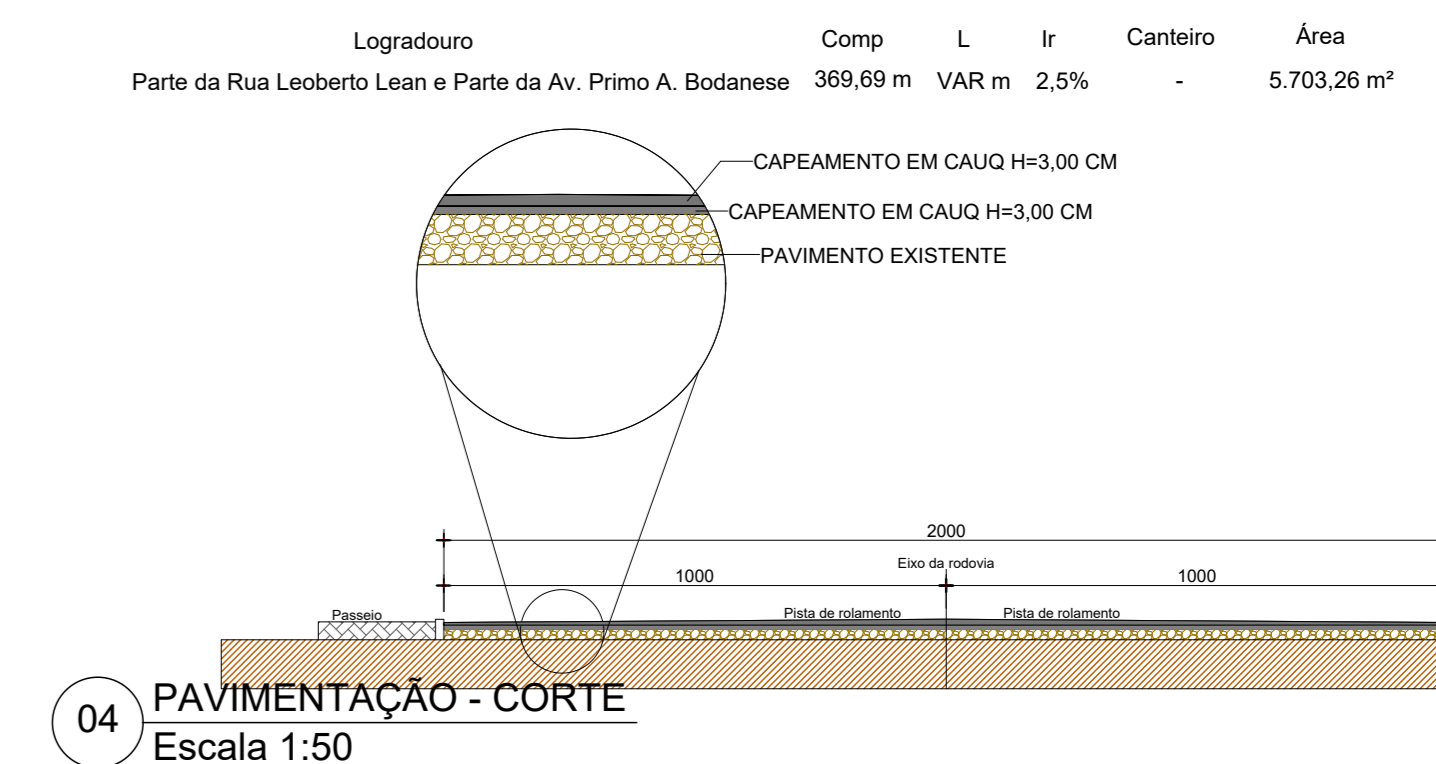


04 PAVIMENTAÇÃO - CORTE  
Escala 1:50

LEGENDA

- Boca de lobo e drenagem a executar
- Boca de lobo e drenagem existente
- Meio fio de concreto pré-moldado existente
- Meio fio de concreto pré-moldado a executar
- Passeio público a construir
- Placa "R1 - Parada Obrigatória" a instalar
- Placa com nome da rua a instalar


LINHA SIMPLES CONTÍNUA (LFO-1)

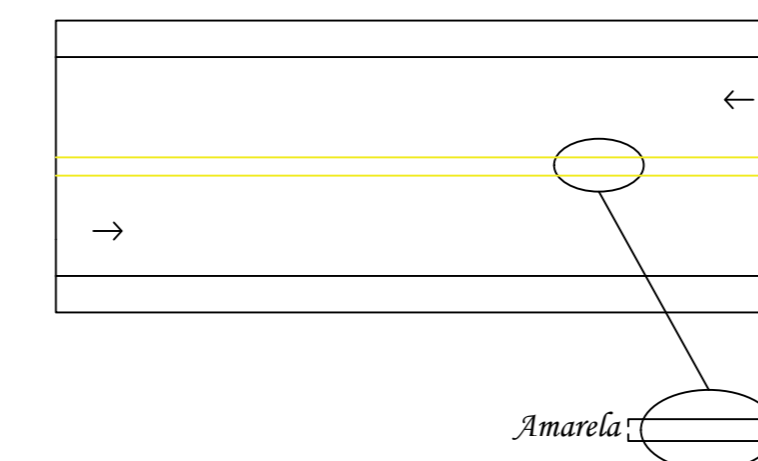

**Definição:** LFO-1 divide fluxos opostos de circulação, delimitando o espaço disponível para cada sentido e regulamentando os trechos em que a ultrassagem e os deslocamentos laterais são proibidos para os dois sentidos, exceto para acesso a nível de trânsito.

**Dimensões:** A largura (l) das linhas e a distância (d) entre elas é de no mínimo 0,10 m e no máximo de 0,15 m.



LINHA DE BORDO

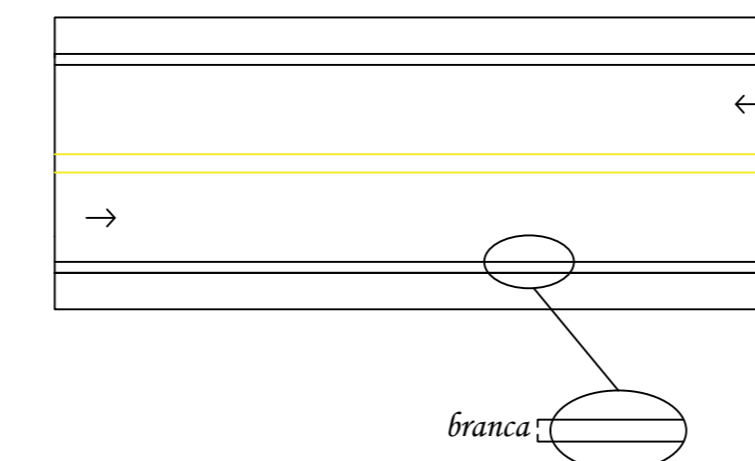

**Definição:** A LBO delimita, através de linha contínua, a parte da pista destinada ao deslocamento dos veículos, estabelecendo seus limites laterais.

**Dimensões:** A largura da linha varia conforme a velocidade regulamentada na via, conforme quadro a seguir:

VELOCIDADE (V)	LARGURA DA LINHA (L)
V <= 60	0,10

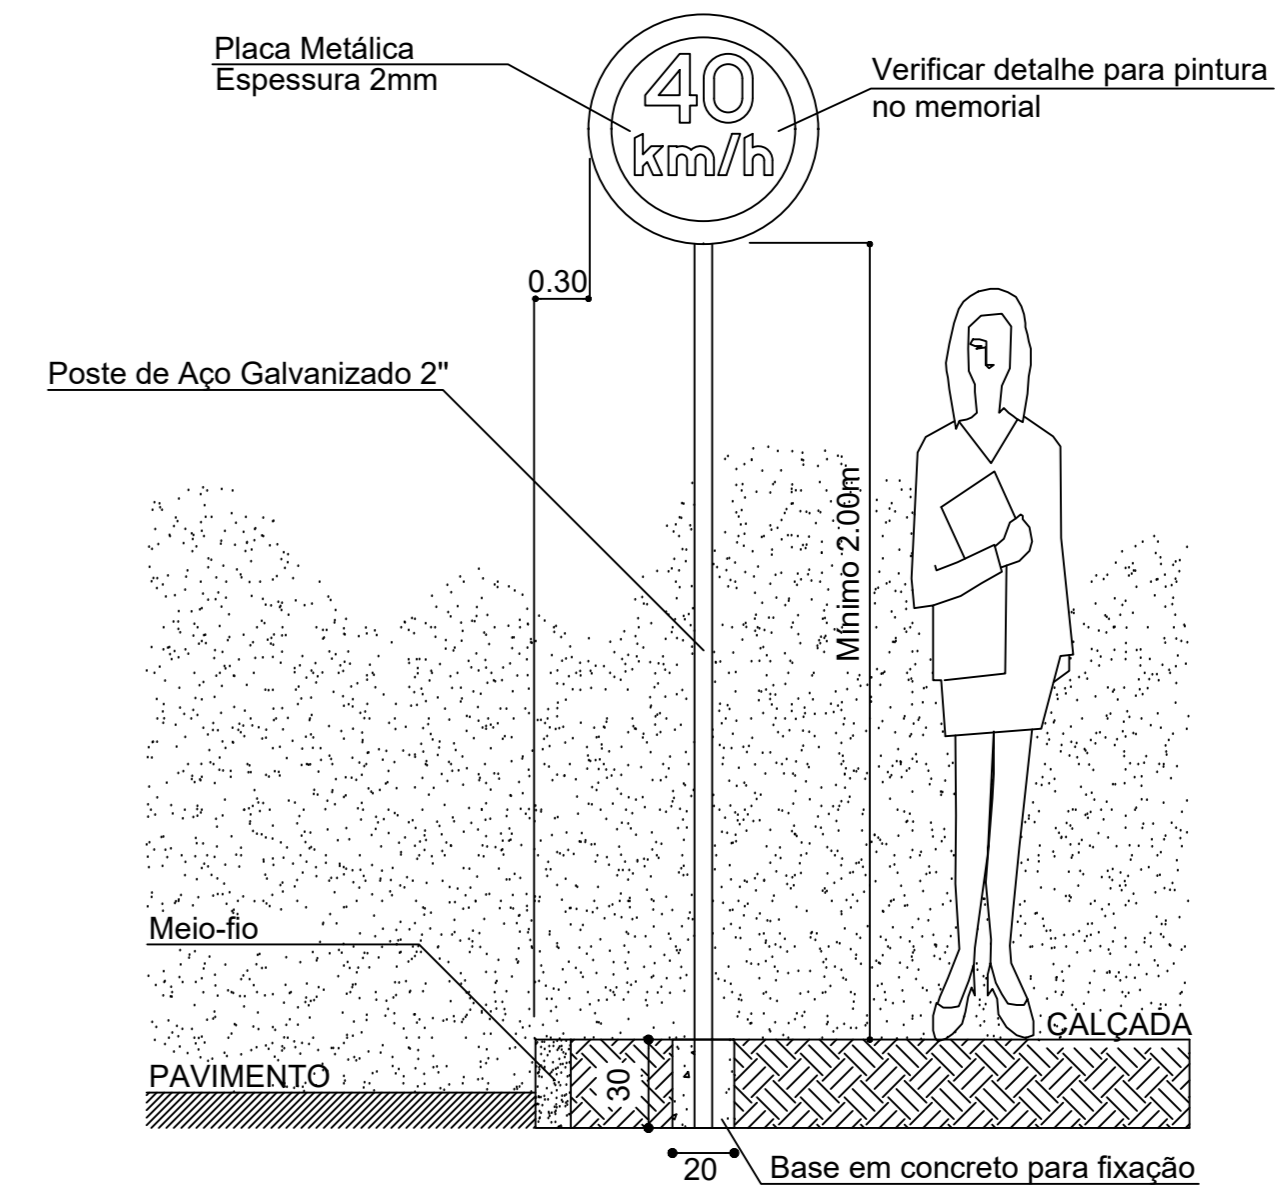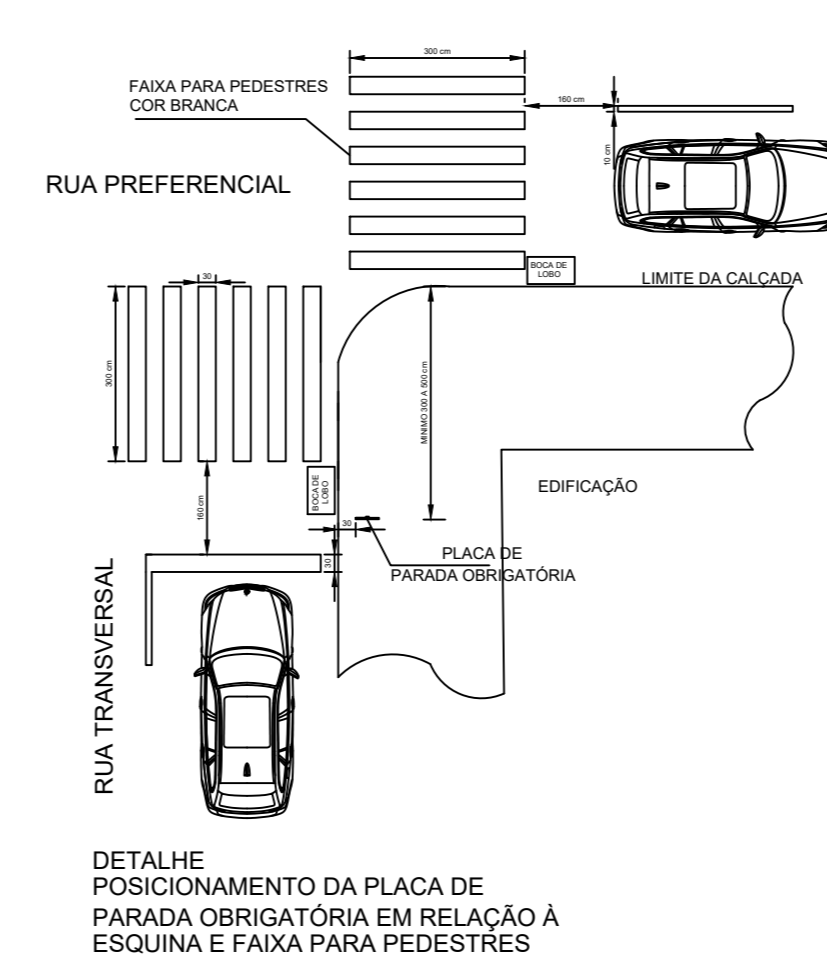

POSICIONAMENTO DE PLACAS EM RELAÇÃO AO MEIO-FIO E NÍVEL DO PASSEIO

**ESTADO DE SANTA CATARINA**  
**MUNICÍPIO DE QUILOMBO**  
Fone: (49) 3346-3242  
Fone: (49) 3346-3311

RESPONSÁVEL TÉCNICO:  
ANDERSON BATISTI  
ENGENHEIRO CIVIL  
CRECAIC 16113/04

MUNICÍPIO DE QUILOMBO  
MUNICÍPIO DE QUILOMBO  
SILVANO DE PAZ  
PREFEITO MUNICIPAL

TIPO: PROJETO DE PAVIMENTAÇÃO ASFÁLTICA

ENGENHEIRO DA OBRA:  
QUILOMBO - SC  
Parte da Rua Leoberto Lan e Parte da Av. Primo A. Bodanese - Corte

ÁREA (m²): 5.703,26 m²  
TAXA DE OCUPAÇÃO: -

CONTÉUDO:  
CORTE LONGITUDINAL  
PLANTA DE LOCALIZAÇÃO  
DETALHES

ÍNDICE APROVEITAMENTO: -  
TAXA DE PERMEABILIDADE: -

PROJETO: PROJETO DE PAVIMENTAÇÃO PARTE DA RUA LEONARDO LAL E PARTE DA AV. PRIMO ALBERTO BODANESE

ESCALA: INDICADA  
PRANCHAS: -

LOCAL E DATA:  
QUILOMBO-SC, CEP: 86650-000  
BAIRRO CENTRO, RUA DUQUE DE CAXIAS, N° 165

01  
01/01

TABELEIRO DA PRANCHA:  
RQ  
1:000 04/01 (2021)