




**1 PLANTA DE SINALIZAÇÃO VIÁRIA**  
 ESCALA 1:350

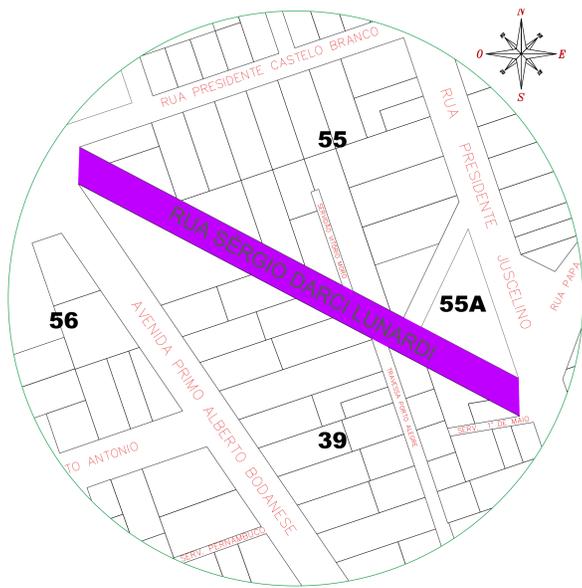

**2 PLANTA DE LOCALIZAÇÃO**  
 ESCALA 1:1500

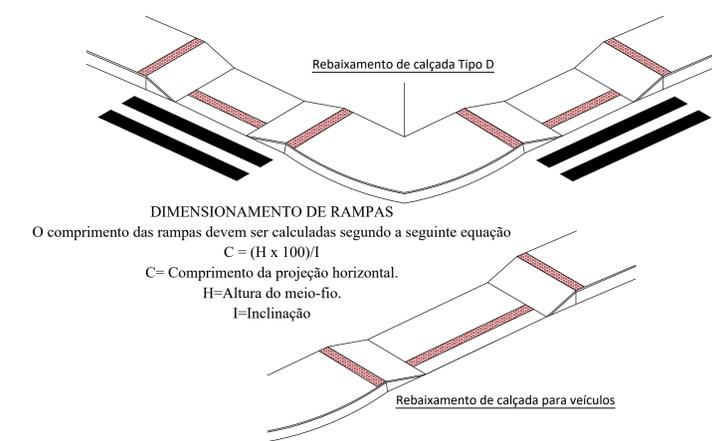


**3 DETALHE 3 - RAMPAS E ENTRADAS**  
 ESCALA: S/E

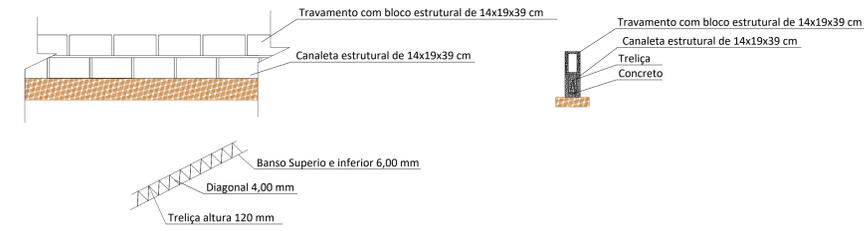


**4 DETALHE 6 - TRAVAMENTO**  
 ESCALA: S/E


- LEGENDA**
- Passoie público a construir
  - Placa "R1 - Parada Obrigatória" a instalar
  - Placa "R19 - Velocidade máxima permitida" a instalar

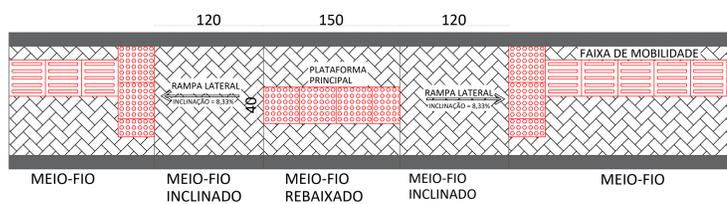

**5 DETALHE 7 - VISTA SUPERIOR PASSEIO**  
 ESCALA: S/E

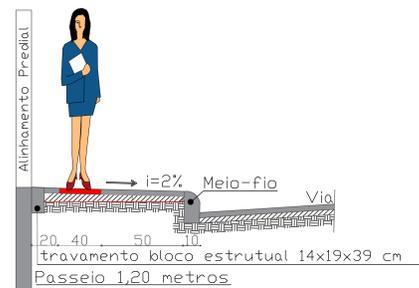

**6 DETALHE 6 - CORTE DO PASSEIO**  
 ESCALA: S/E

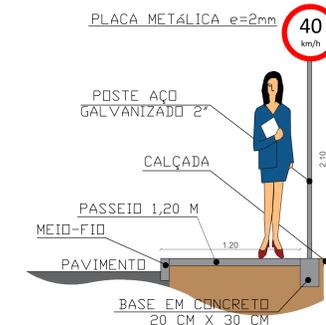

**7 DETALHE 5 - PLACAS**  
 ESCALA: S/E

NOTAS

**ESTADO DE SANTA CATARINA**  
**MUNICÍPIO DE QUILOMBO**  
 Responsável Técnico: ANGELICA MARIA ANDREOLLA  
 Responsável Civil: CREA-SC 17488-9

MUNICÍPIO DE QUILOMBO  
 PREFEITO MUNICIPAL: \_\_\_\_\_

TIPO: PAVIMENTAÇÃO EM PEDRA IRREGULAR E PASSEIO PÚBLICO

ÁREA (M<sup>2</sup>): 2575,00 m<sup>2</sup>  
 TAXA DE OCUPAÇÃO: \_\_\_\_\_

ÍNDICE APROVEITAMENTO: \_\_\_\_\_  
 TAXA DE PERMEABILIDADE: \_\_\_\_\_

PROJETO: PROJETO DE PAVIMENTAÇÃO  
 ESCALA: INDICADA  
 PRIMEIRA: 01

LOCAL E DATA: QUILOMBO - SC, JULHO DE 2022  
 LOCAL: 01/01

DESENHISTA: \_\_\_\_\_  
 TABELADO DA PRONÓIA: R1  
 M1 (30/08/2011)