



1 **PLANTA DE SINALIZAÇÃO VIÁRIA**
ESCALA 1:200

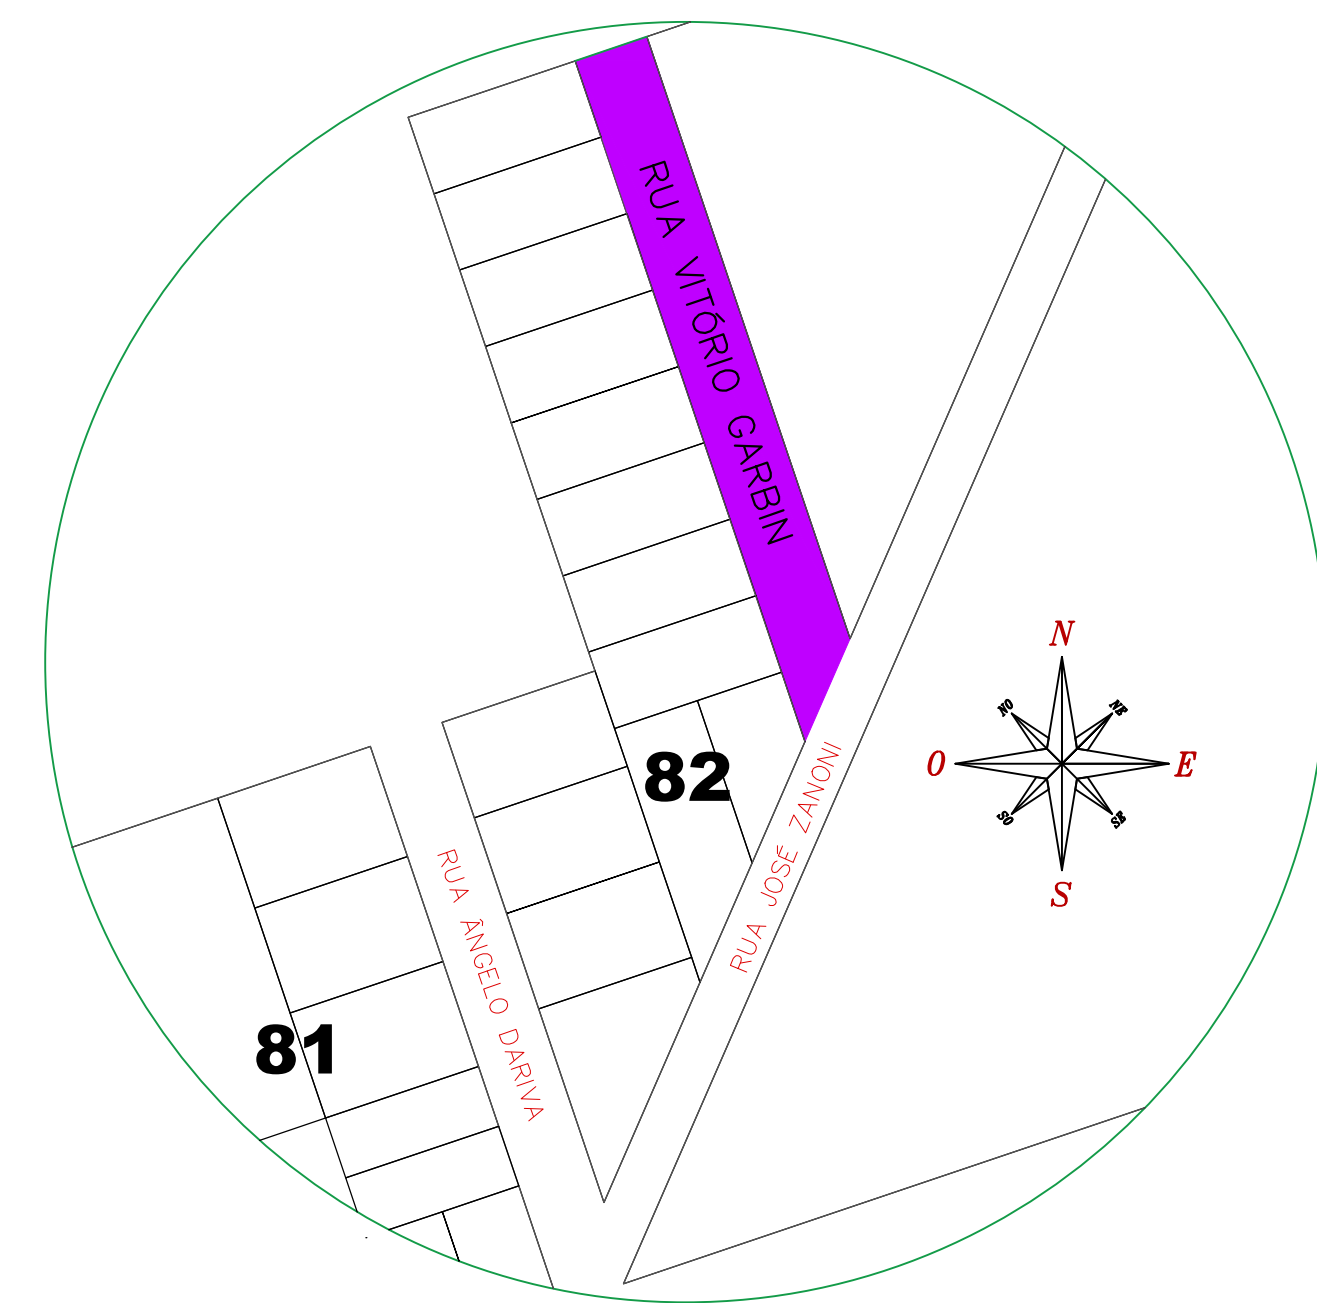

2 **PLANTA DE LOCALIZAÇÃO**
ESCALA 1:1500

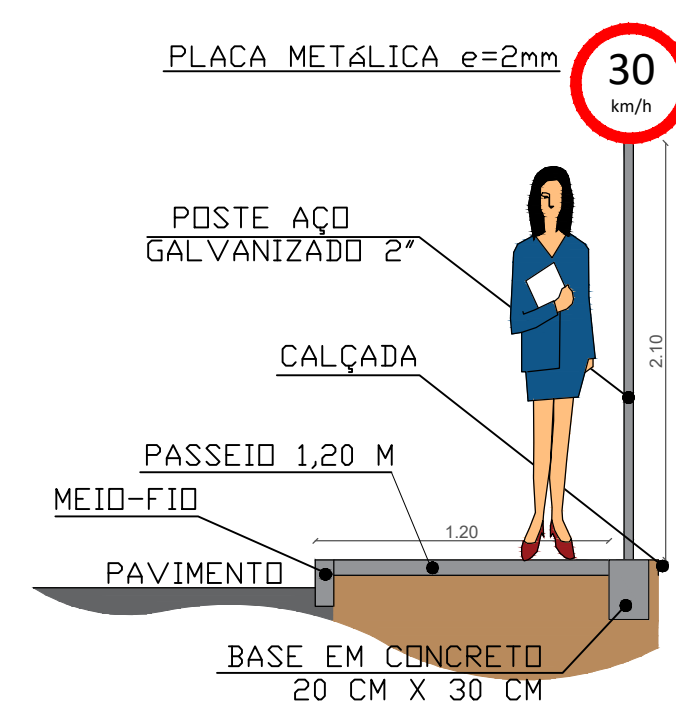

3 **DETALHE 5 - PLACA**
ESCALA: S/E

LEGENDA

Placa "R19 - Velocidade máxima permitida" a instalar

NOTAS:

ESTADO DE SANTA CATARINA
MUNICÍPIO DE QUILOMBO
Fone: (49) 3346-3242
Fone: (49) 3346-3311



RESPONSÁVEL TÉCNICO: ANGELICA MARIA ANDREOLLA ENGENHEIRA CIVIL CREA-SC 171408-9	
MUNICÍPIO DE QUILOMBO: MUNICÍPIO DE QUILOMBO PREFEITO MUNICIPAL	
TIPO: DRENAGEM, PAVIMENTAÇÃO EM PEDRA IRREGULAR E PASSEIO PÚBLICO	
ENDEREÇO DA OBRA: QUILOMBO - SC BAIRRO NOVA ESPERANÇA RUA VICTÓRIO GARBIN TRECHO POSTERIOR À RUA JOSÉ ZANONI	ÁREA (m²): 1183,00 m²
CONTEÚDO: PLANTA DE LOCALIZAÇÃO PLANTA DE SINALIZAÇÃO DETALHES	TAXA DE OCUPAÇÃO: -
PROJETO: PROJETO DE PAVIMENTAÇÃO	INDICE APROVEITAMENTO: -
LOCAL E DATA: QUILOMBO - SC, JULHO DE 2022	TAXA DE PERMEABILIDADE: -
DESENHISTA:	PRANCHA: 01
	TAMANHO DA PRANCHA: A1 841 X 594 (mm)