

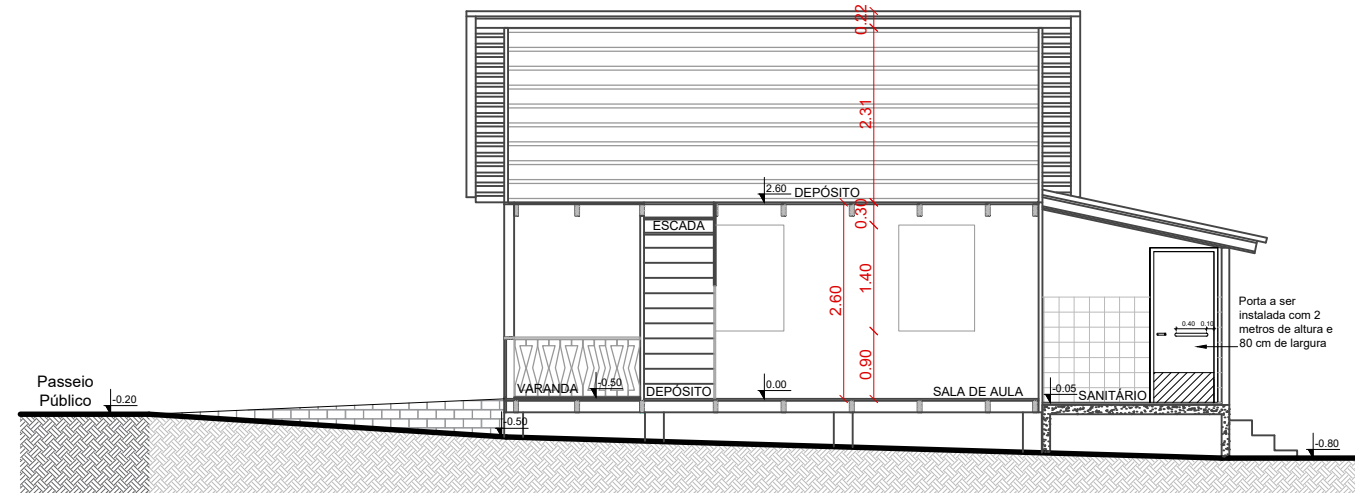



**FACHADA LATERAL**  
Escala 1:100

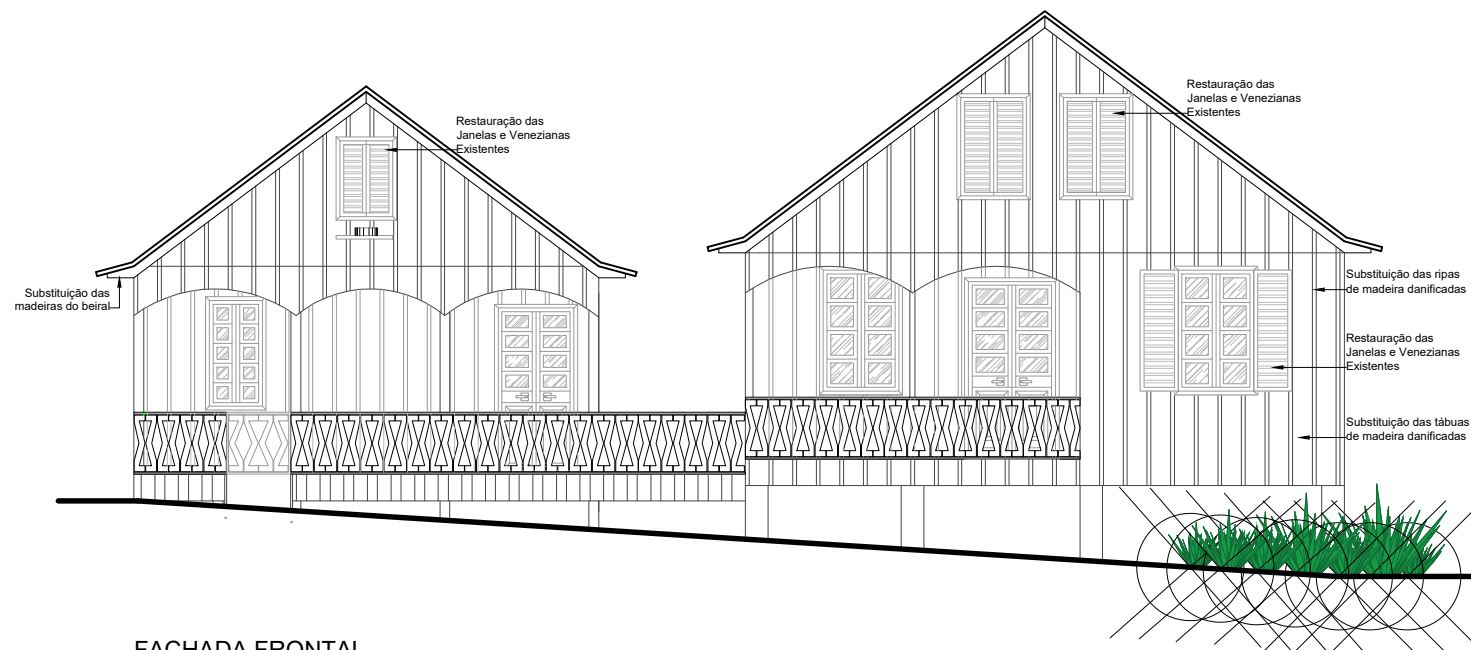

**CORTE TRANSVERSAL BB**  
Escala 1:100

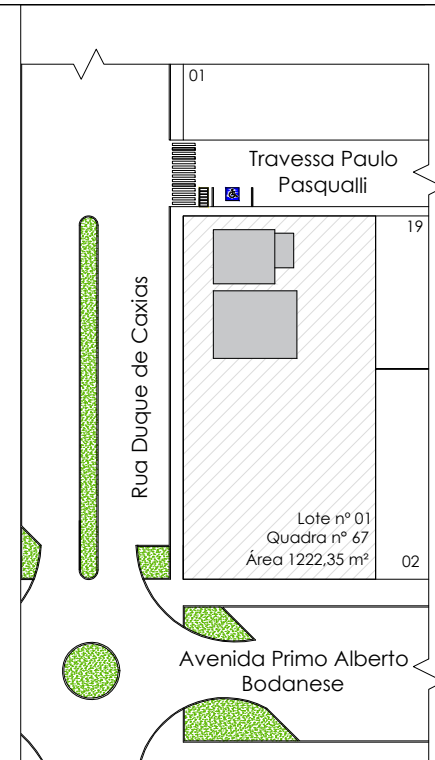

**FACHADA FRONTAL**  
Escala 1:100

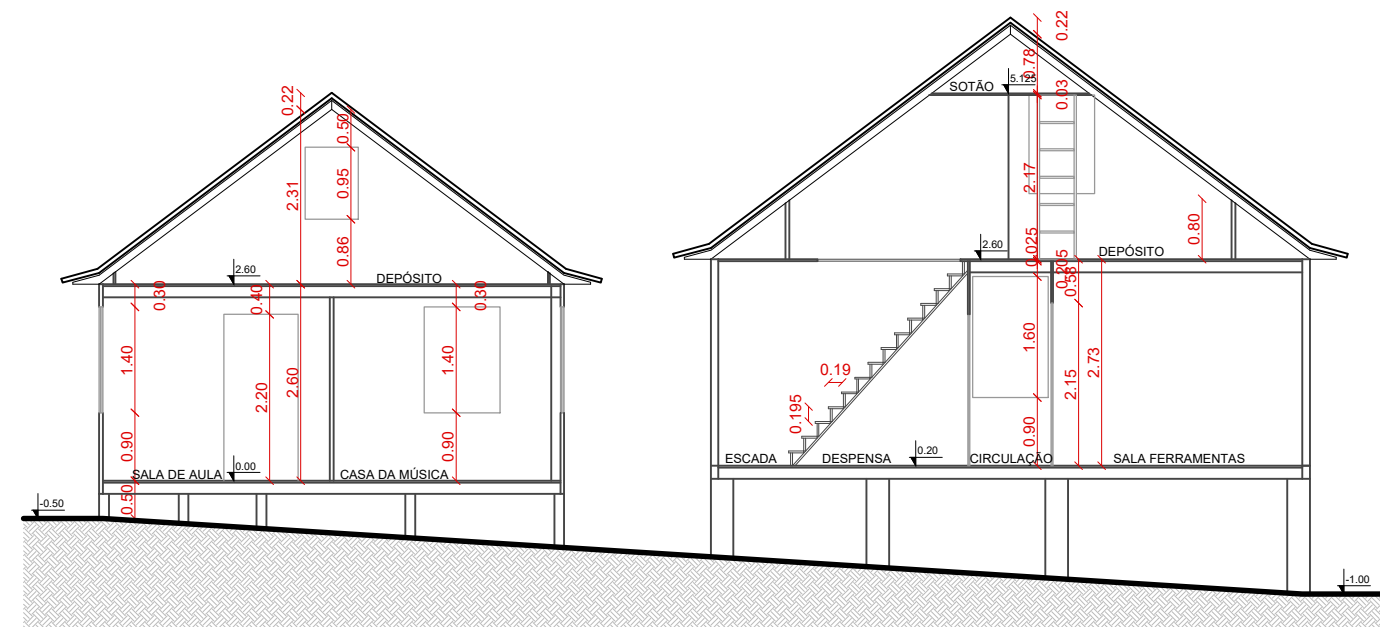

**CORTE LONGITUDINAL AA**  
Escala 1:100

**CARIMBO / APROVAÇÃO:**

**OBRA:** Casa da Cultura

**CONTEÚDO:** Arquitetônico  
Fachadas - Cortes

**DATA:** 27/09/2019

**ÁREA:** 236.78m²

**PROPRIETÁRIO:**  
Município de Quilombo  
83.021.865/0001-61  
Rua Duque de Caxias, 165 - Centro  
Quilombo - SC

**ENDEREÇO DA OBRA:** Rua Duque de Caxias, S/N, Centro  
Quilombo, SC

**RESPONSÁVEL TÉCNICO:** Charlan Smaniotto Luzzatto  
Engº eletricista CREA/SC: 127.695-8

**PRANCHA:**

**03**

/07