
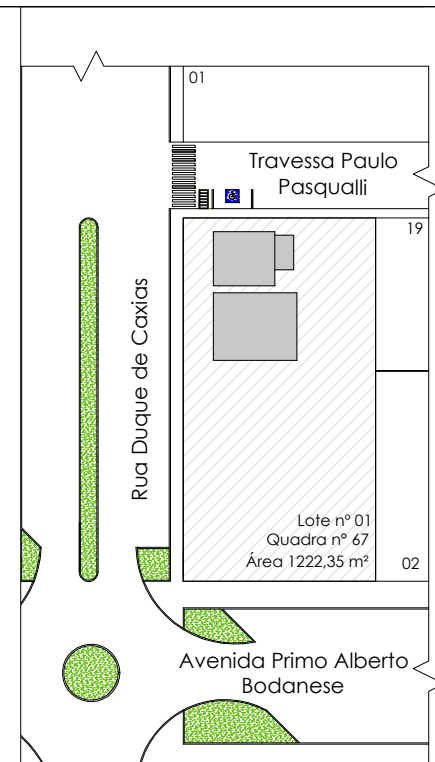


PLANTA DE COBERTURA
Escala 1:100

LEGENDA

- Passeio Público Existente
- Passeio Público Existente sem Pavimentação
- Piso tátil alerta em bloco de concreto 20x10 cm, a ser executado
- Piso tátil direcional em bloco de concreto 20x10 cm, a ser executado

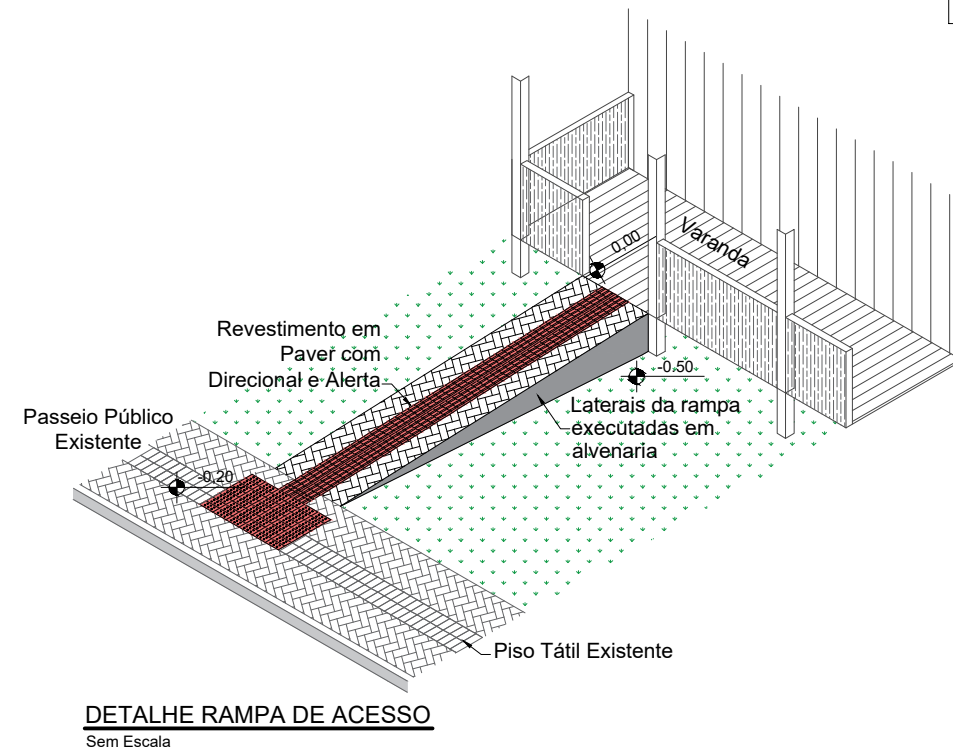

CARIMBO / APROVAÇÃO:

OBRA: Casa da Cultura

CONTEÚDO: Arquitetônico
Cobertura - Detalhe

DATA: 27/09/2019

ÁREA: 236.78m²

PROPRIETÁRIO:
Município de Quilombo
83.021.865/0001-61
Rua Duque de Caxias, 165 - Centro
Quilombo - SC

ENDEREÇO DA OBRA: Rua Duque de Caxias, S/N, Centro
Quilombo, SC

RESPONSÁVEL TÉCNICO: Charlan Smaniotto Luzzatto
Engº eletricista CREA/SC: 127.695-8

PRANCHA:

02

/07