
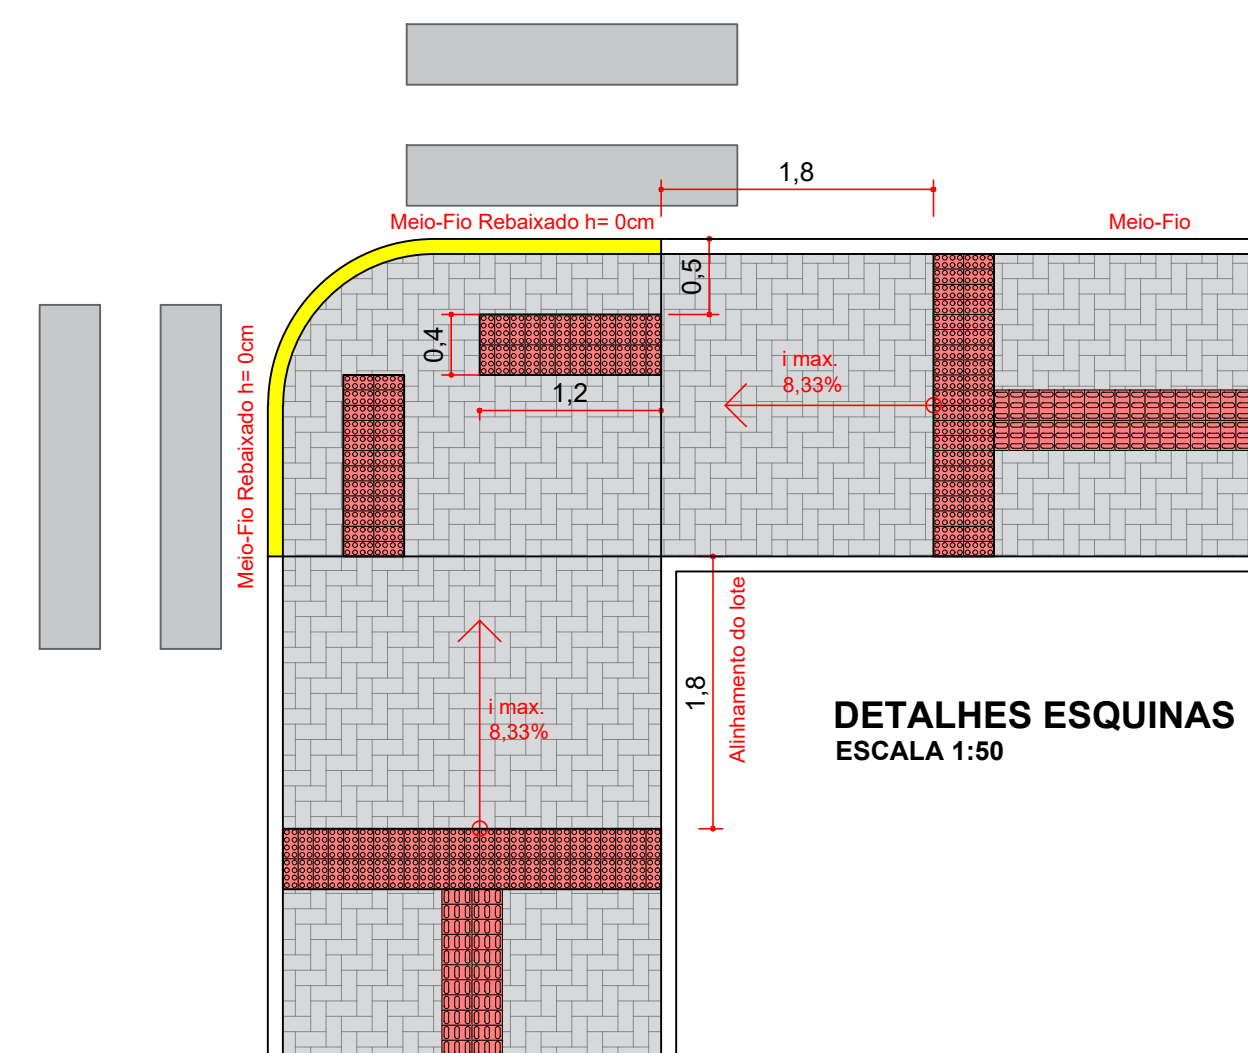
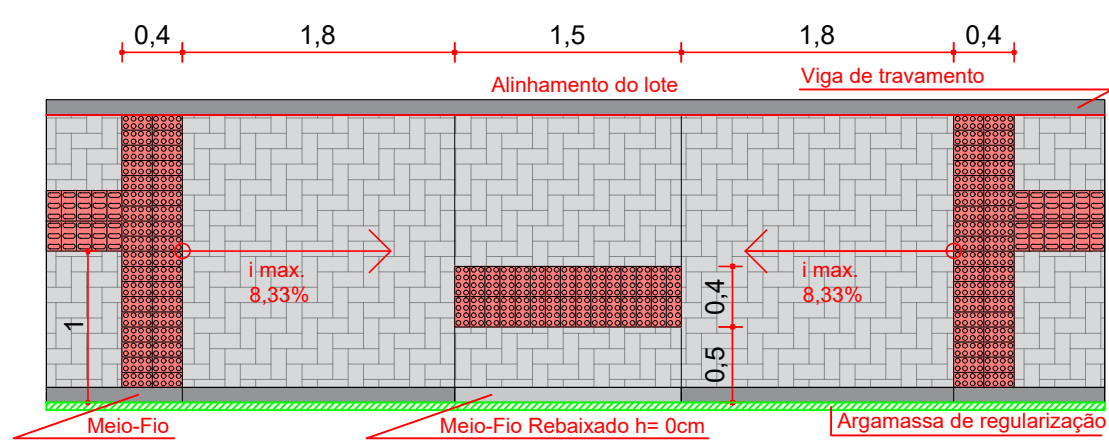
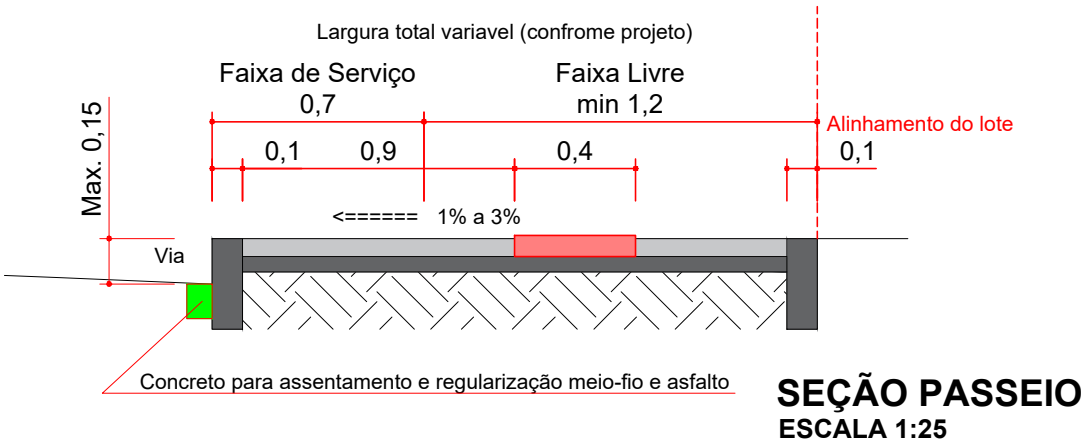
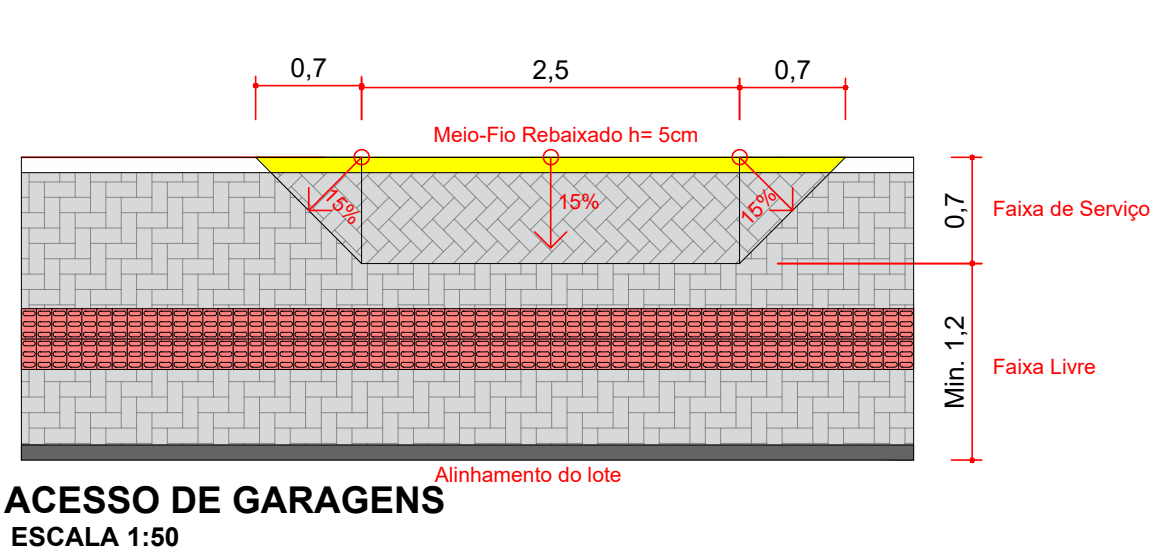


- LEGENDA:
- MEIO-FIO (EXISTENTE)
 - MEIO-FIO (INSTALAR)
 - JUNTA DE ASSENTAMENTO
 - PAVER (COR NATURAL)
 - PAVER (TÁTIL)
 - VIGA DE TRAVAMENTO
 - REFORÇO DE BASE COM CONCRETO ARMADO

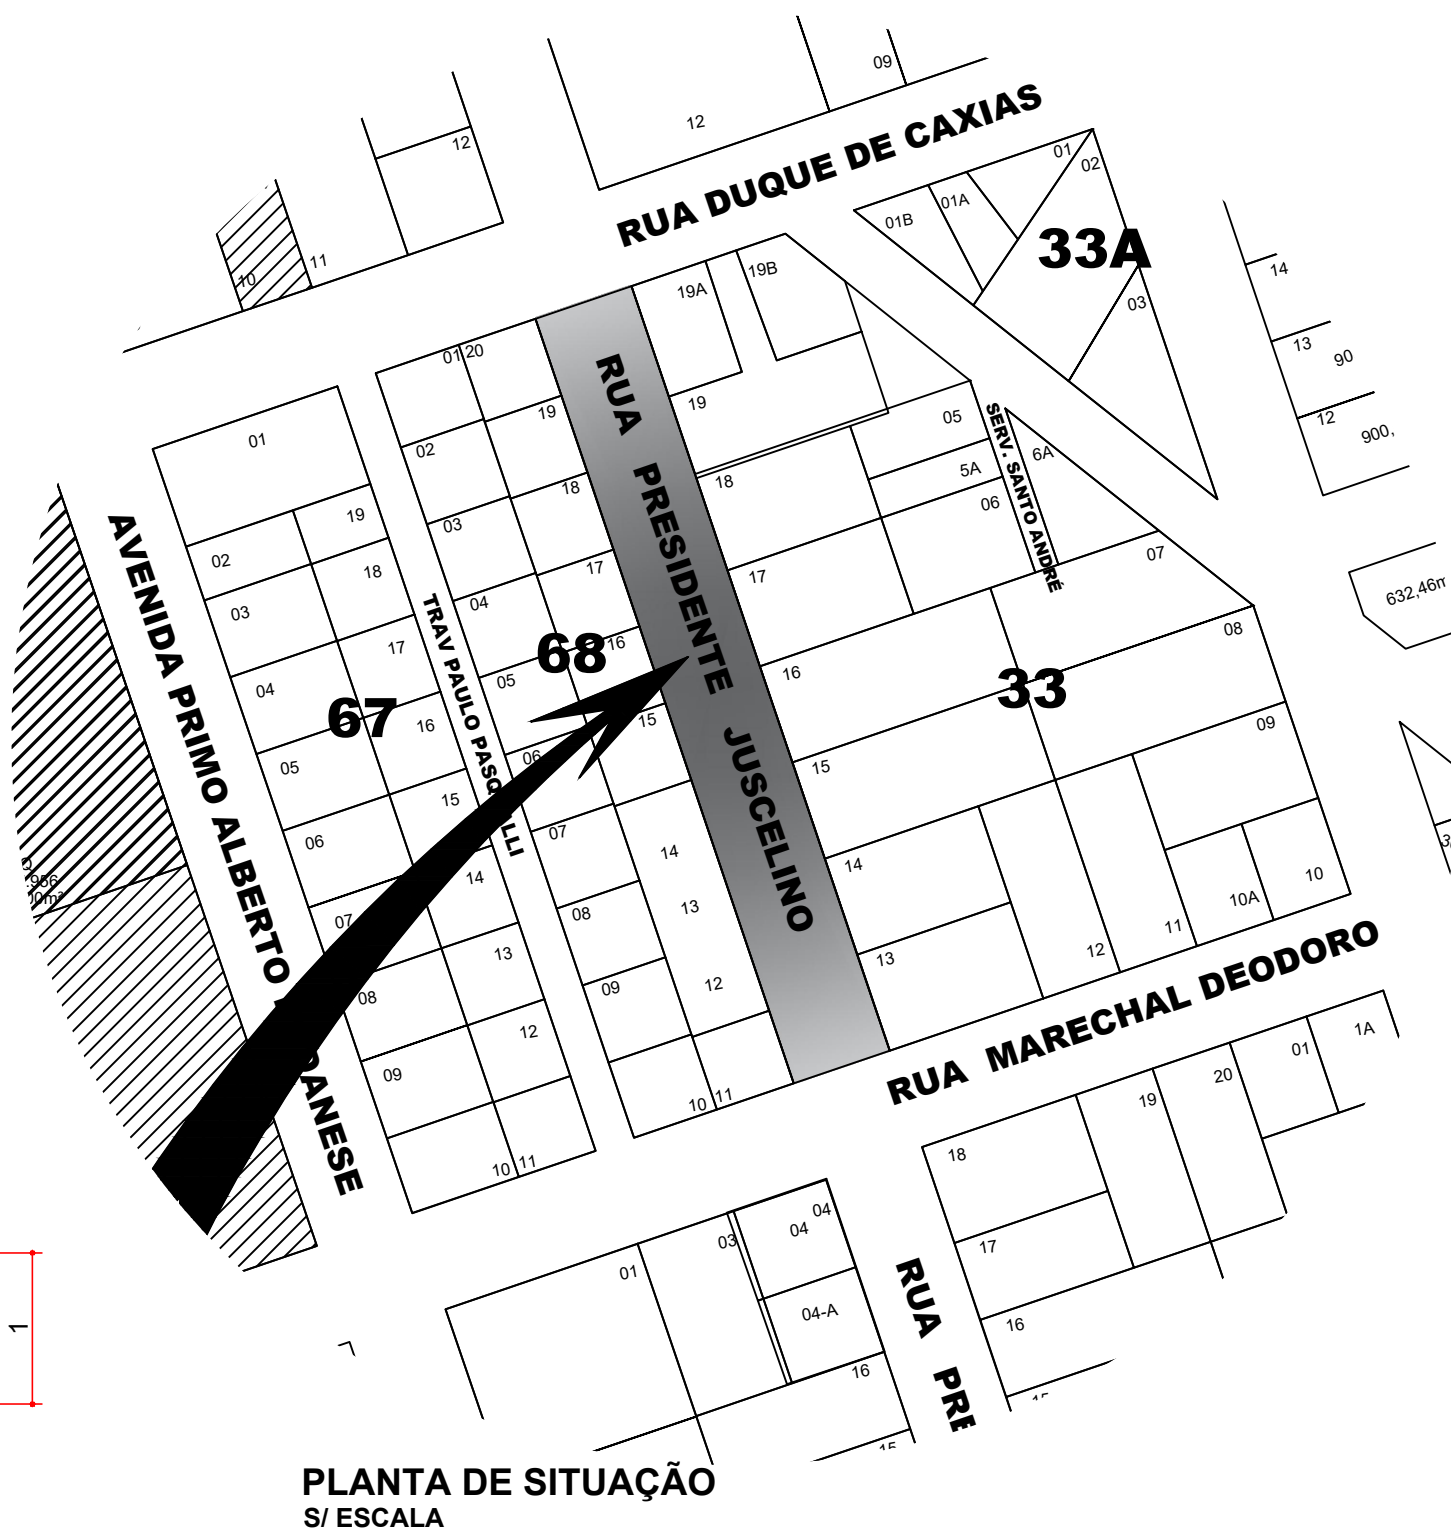

ESTADO DE SANTA CATARINA MUNICÍPIO DE QUILOMBO Fone: (49) 3346-3242 Fone: (49) 3346-3311	
RESPONSÁVEL TÉCNICO: LEONARDO BERLANDA ENGENHEIRO CIVIL CREA-SC 170174-8	
MUNICÍPIO DE QUILOMBO: MUNICÍPIO DE QUILOMBO SILVANO DE PARIZ PREFEITO MUNICIPAL	
TIPO: PASSEIO PÚBLICO EM BLOCOS DE CONCRETO INTERTRAVADO (PAVER) PARTE DA RUA PRESIDENTE JUSCELINO	
ENDEREÇO DA OBRA: QUILOMBO - SC CENTRO RUA PRESIDENTE JUSCELINO COORDENADAS: 7042643.53 m S; 329255.29 m E	ÁREA TOTAL (m²): 426,96 m² ÁREA PAVER NATURAL (m²): 354,96 m² ÁREA PAVER TÁTIL (m²): 72,00 m² MEIO-FIO (m): 183,65 m
CONTEÚDO: PLANTA BAIXA DETALHES	PRONCHA: 01 01/01
PROJETO: PASSEIO PÚBLICO	ESCALA: INDICADA
LOCAL E DATA: NOVEMBRO DE 2022 QUILOMBO-SC, CEP: 89850-000 BAIRRO CENTRO, RUA DUQUE DE CAXIAS, N° 165	
TAMANHO DA PRONCHA: A1 841 X 594 (mm)	