



DETALHE 01 - REDE DE VOLEIBOL

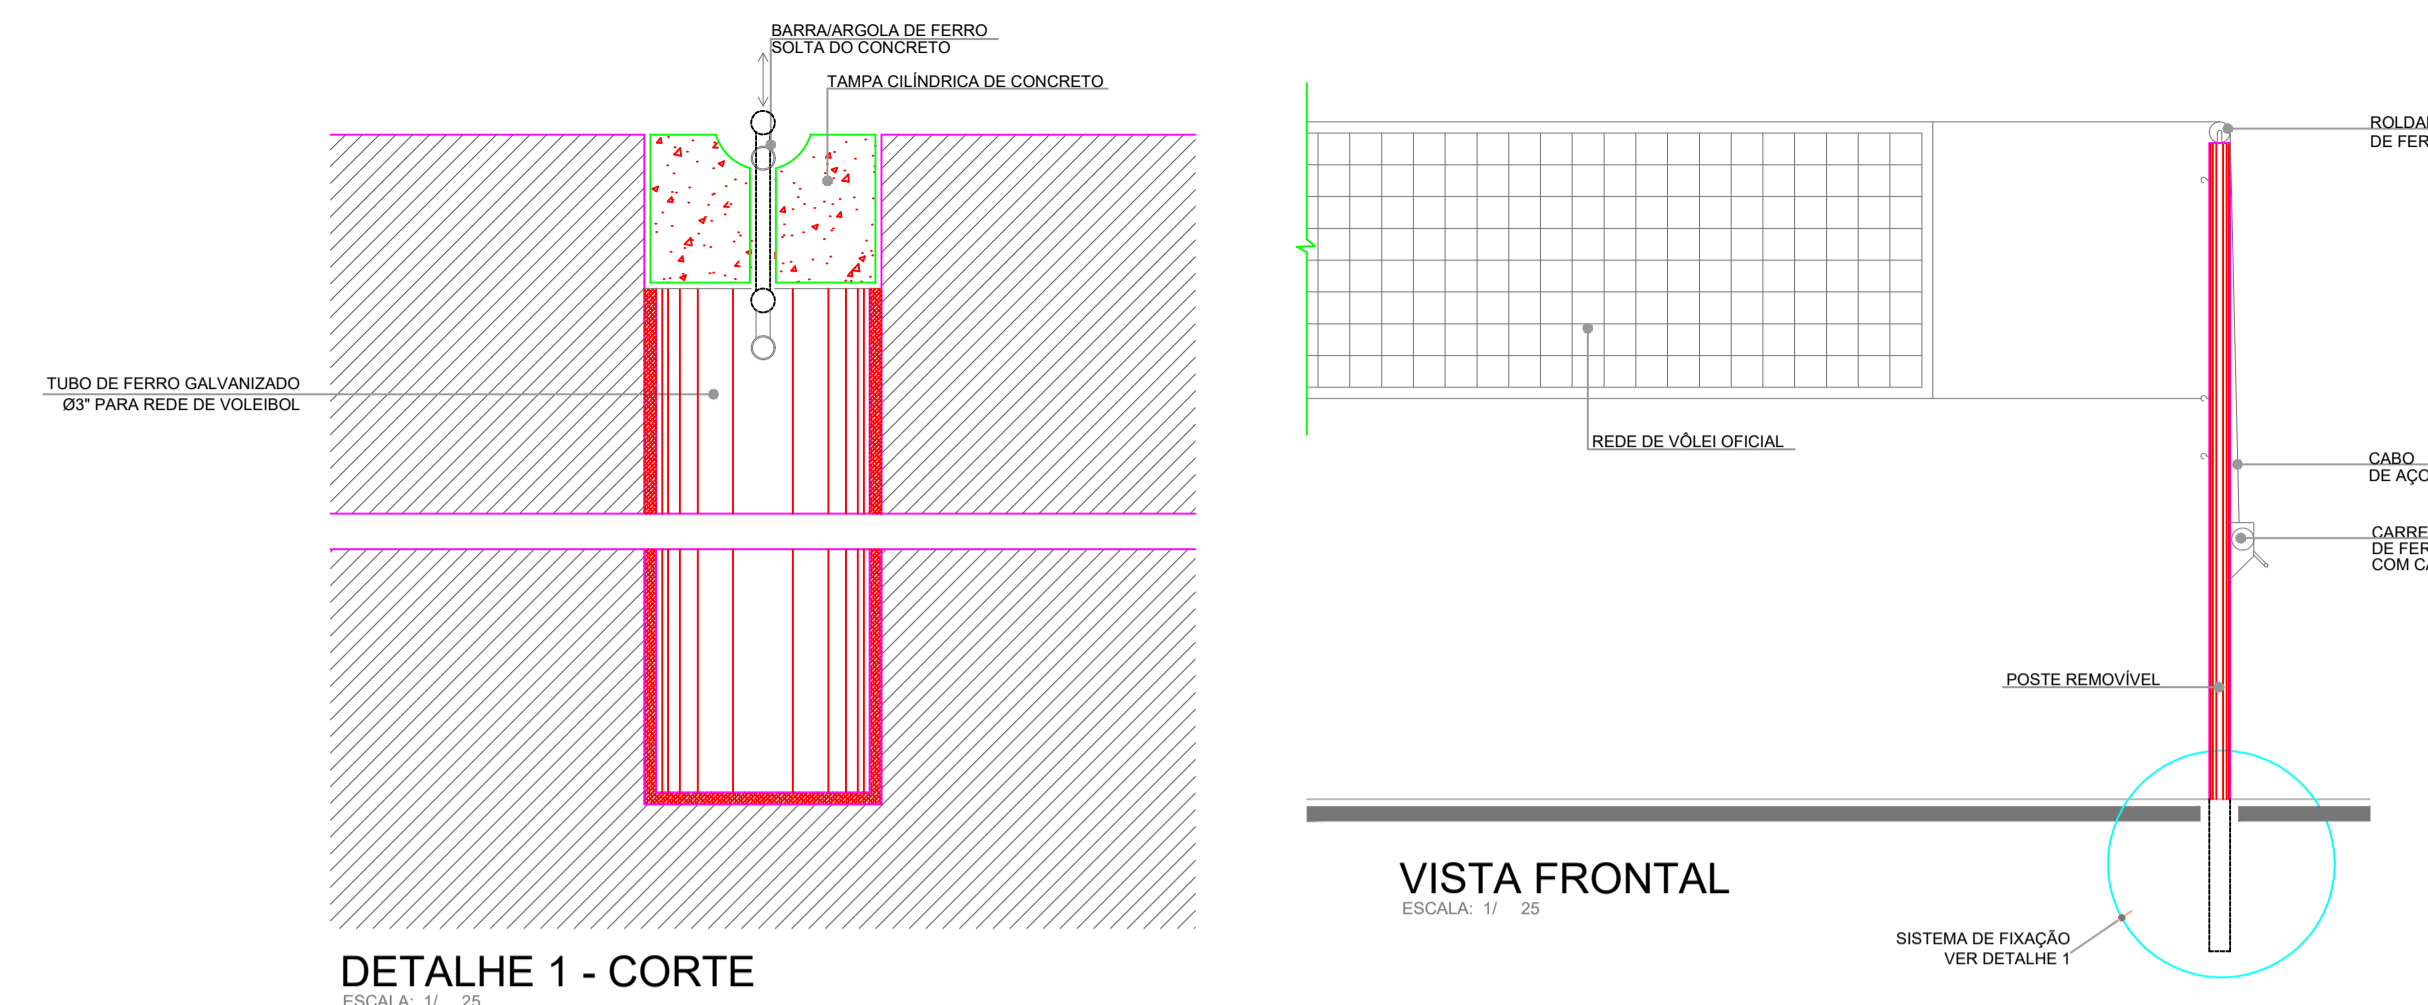


DETALHE 02 - TRAVE FUTEBOL DE SALÃO

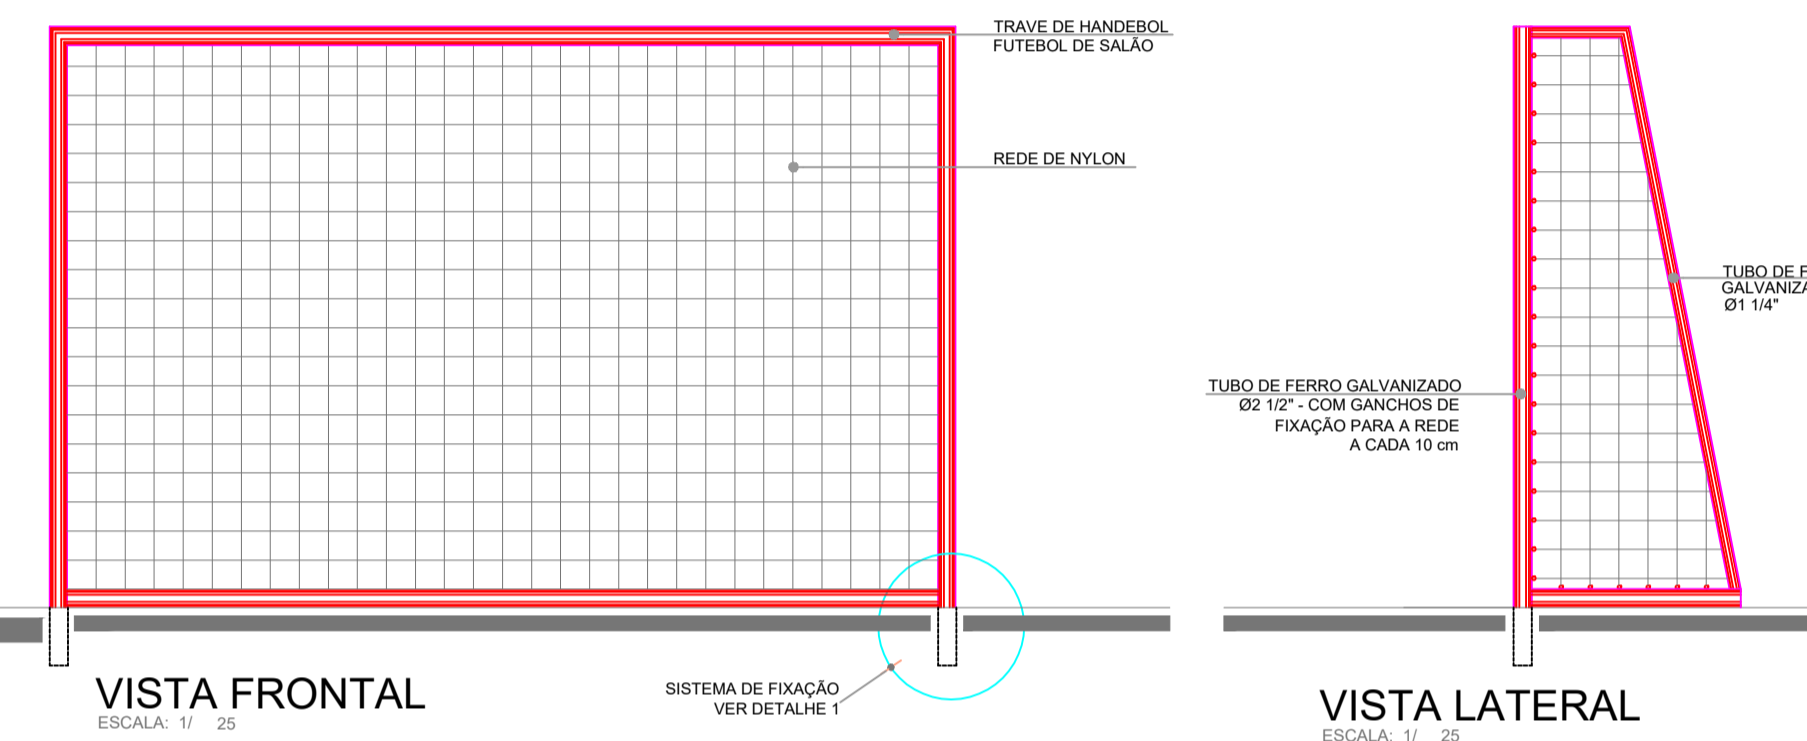


EQUIPAMENTOS

- REDE DE VOLEIBOL**
- 1 - PORTE DE VÓLEI OFICIAL h=2,5m LIVRE E 0,50m EMBUTIDO NO PISO, EM TUBO MANEIRMAN, COM 3" DE DIÂMETRO, ESP = 3mm, COM RECALAGEM DE ALTURA SENDO 2,43m PARA JOGOS MASCULINOS, 2,40m PARA JOGOS FEMININOS E 2,17m PARA JOGOS INFÂNTIS, COM ORDEMERA DE FERRO FUNDO, ADAPTADA AO MESMO E ROLDANA COM CANAL PARA PASSAGEM DO CABO DE AÇO, COMPANHIA 2 BARRAS BUCHAS PARA FIXAÇÃO NO PISO E TAMPA CILÍNDRICA DE CONCRETO COM ARGOLA DE FERRO, E PINTURA EM ESMALTE BRANCO. QUANTIDADE: 1 PAR COMPLETO;
 - 2 - REDE DE VOLEIBOL, DIMENSÃO 11 x 9,50m, TRAMA EM CORDÃO, QUADRADO DE 10 x 10cm, NA PARTE SUPERIOR COM BANDA HORIZONTAL BRANCA DE SAÍD. DE LARGURA DE 10cm, E NA PARTE INFERIOR COM BANDA HORIZONTAL BRANCA DE SAÍD. DE LARGURA DE 10cm, COM CABO FLEXÍVEL, E NA PARTE INFERIOR CORDEAS PARA AMARRAR AS AOS POSTES, E FIASAS LATERAIS EM COR BRANCO. QUANTIDADE: 1 UNIDADE;
 - 3 - ANTELA DE FIBRA DE VIDRO, 1,8m DE COMPRIMENTO Ø10cm. QUANTIDADE: 1 PAR COMPLETO;
 - 4 - PROTETORES DOS POSTES DE VOLEIBOL, EM ESPUMAS ENVOLVIDAS POR TECIDO 100% ALGODÃO. QUANTIDADE: 1 PAR COMPLETO;
 - 5 - CADEIRA PARA JUZ DE VÓLEI, TIPO PLATAFORMA 0,50 x 2,00m, ALTURA DA ESCADA 1,20m, PINTURA EM ESMALTE COR BRANCO. QUANTIDADE: 1 UNIDADE;
- FUTEBOL DE SALÃO**
- 1 - TRAVE OFICIAL PARA FUTEBOL DE SALÃO REMOVÍVEL E COM TAMPA CILÍNDRICA DE CONCRETO COM ARGOLA DE FERRO E NA MEDIDA OFICIAL 3,00 x 2,00m, LIVRES, CONFECCIONADA EM PERFIL TUBULAR INDUSTRIAL GALVANIZADO DE 3" DE DIÂMETRO EXTERNO e=2,00mm; OS ENTREFERROS DA REDE COM DISTÂNCIA DE 10cm UM DO OUTRO, TANTO NOS HORIZONTAIS COMO NOS VERTICAIS, POSSA DESLIZANDO TOTAL PARA A REDE COM REGULAGEM DO CONFECCIONADO EM PERFIL TUBULAR DE 1" PROPORCIONANDO O MESMO UM RECULO TOTAL DE 1,00m NA PARTE INFERIOR. QUANTIDADE: 1 PAR COMPLETO;
 - 2 - REDE - REDE DE NYLON TIPO SUPER NYLON e=3mm MALHA 10 x 10cm, PARA TRAVE DE FUTEBOL. QUANTIDADE: 1 PAR COMPLETO;

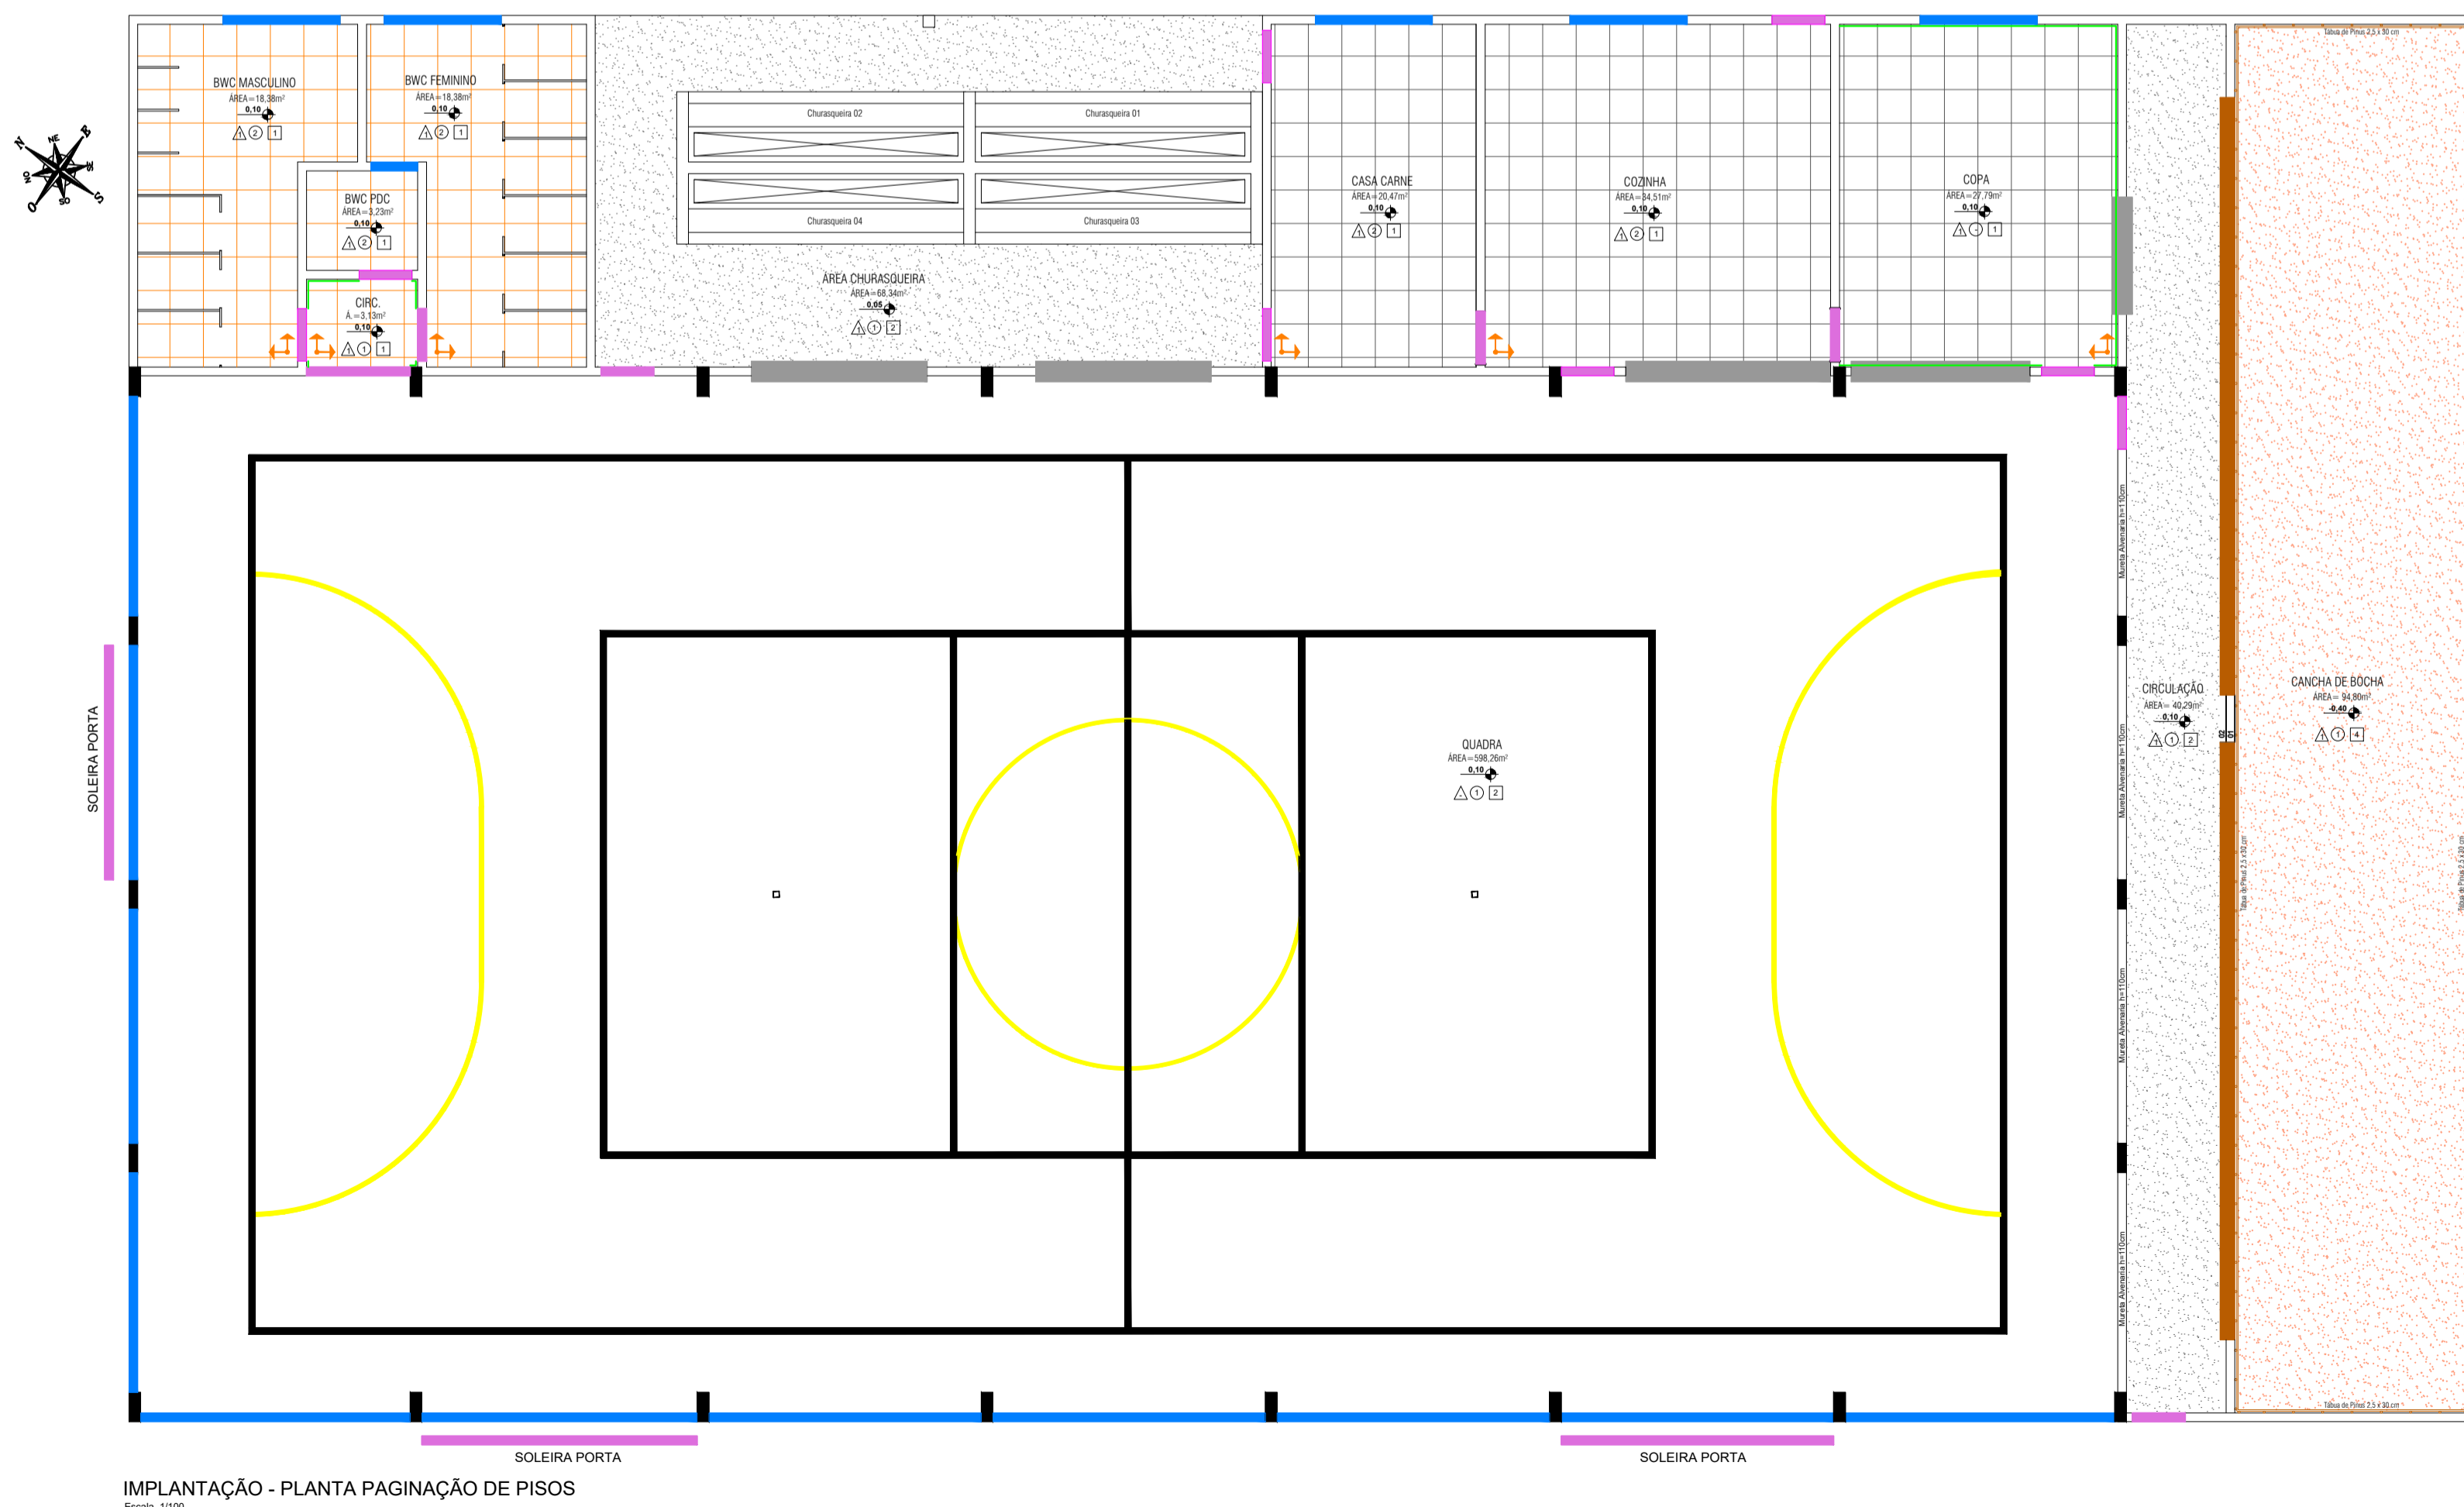

LEGENDA

- ORIGEM DA MODULAÇÃO.
- SOLEIRA EM GRANITO DIMENSÕES CONFORME PROJETO
- PEITORIL EM GRANITO DIMENSÕES CONFORME PROJETO
- BANCADAS EM GRANITO DIMENSÕES CONFORME PROJETO NAS PORTINHAS
- BANCADAS EM GRANITO DIMENSÕES CONFORME PROJETO NA MURETA DA CANCHA
- RODAPÉ CERÂMICO EMBUTIDO NA PAREDE 60X7 CM
- PISORODAPÉ PORCELANATO. (OBSERVAR ORIENTAÇÕES DO FABRICANTE PARA JUNTAS DE ASSENTAMENTO) E REJUNTE ARGAMASSA EPÓXI COR BRANCO. RODAPÉ, EMBUTIDO NA ALVENARIA NA COR A SER DEFINIDO ACETINADO.
- PISO / PORCELANATO C/ IMPERMEABILIZAÇÃO. (OBSERVAR ORIENTAÇÕES DO FABRICANTE PARA JUNTAS DE ASSENTAMENTO) E REJUNTE ARGAMASSA EPÓXI COR BRANCO. TRATAMENTO DE FALHAS COM MATERIAL FLEXÍVEL, CORDÃO COMPRESSÍVEL, TELA ESTRUTURADA E DUAS DEMÃOS ANTERIOR A APLICAÇÃO EM TODA ÁREA.
- PISO POLIDO CONFORME PROJETO
- PISO EM CONCRETO C/ CARPETE CONFORME PROJETO
- PISO POLIDO CONFORME PROJETO
- FUNDO PREPARADOR EPÓXI PUL INCLUSO KIT COM CATALISADOR E DILUENTE (UMA DEMÃO) PINTURA COM TINTA EPÓXI EM PISO CIMENTADO DUAS DEMÃOS, (LINHAS DEMARCADAS EM PROJETO) INCLUSO KIT COM CATALISADOR E DILUENTE (DUAS DEMÃOS)

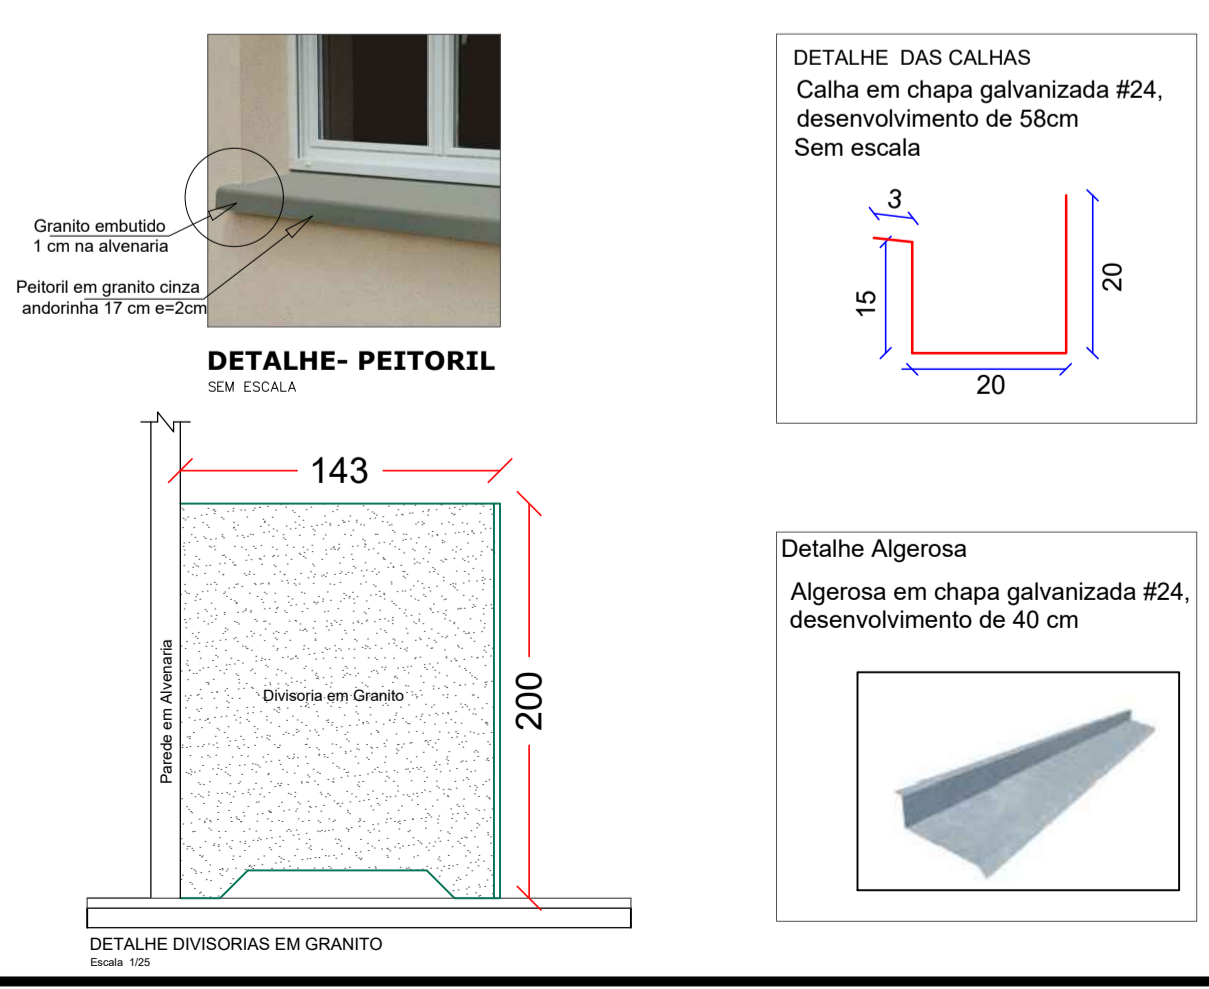

APROVAÇÃO/CARIMBO:

PROJETO: ARQUITETÔNICO

OBRA: GINÁSIO DE ESPORTES

ENDEREÇO: COMUNIDADE LINHA ZAMIGNAN
ÁREA RURAL - QUILOMBO-SC

PROPRIETÁRIO: PREFEITURA MUNICIPAL DE QUILOMBO - SC
CNPJ: 83.021.865/0001-61

RESPONSÁVEL TÉCNICO: Engº Civil Amarildo M. Ribeiro - CREA-SC 156004-7

RESPONSÁVEL TÉCNICO: Engº Civil Jean C. Tortelli - CREA-SC 182379-4

RESPONSÁVEL TÉCNICO: Engº Eletricista Charlan Smaniozzo Luzzatto - CREA-SC 127695-8

DESENHO CAD: Eliveltro Jesus Passini - CFT-01901295907
Jaíson R. dos Santos - CREA SC 178513-5

DESCRIÇÃO: IMPLANTAÇÃO - PLANTA DO PISO DA QUADRA - FAIXAS
IMPLANTAÇÃO - PLANTA PAGINAÇÃO DE PISOS
LEGENDAS
SIMBOLÓGICA
DETALHES

PRANCHA: **ARQ.-02/06**

ÁREA TOTAL: 962,40m² ESCALA: INDICADA

CONTATO: E-MAIL: amnoroste@amnoroste.org.br - TEL: (49)3344-1991