




VISTA FACHADA 01
Escala 1/75

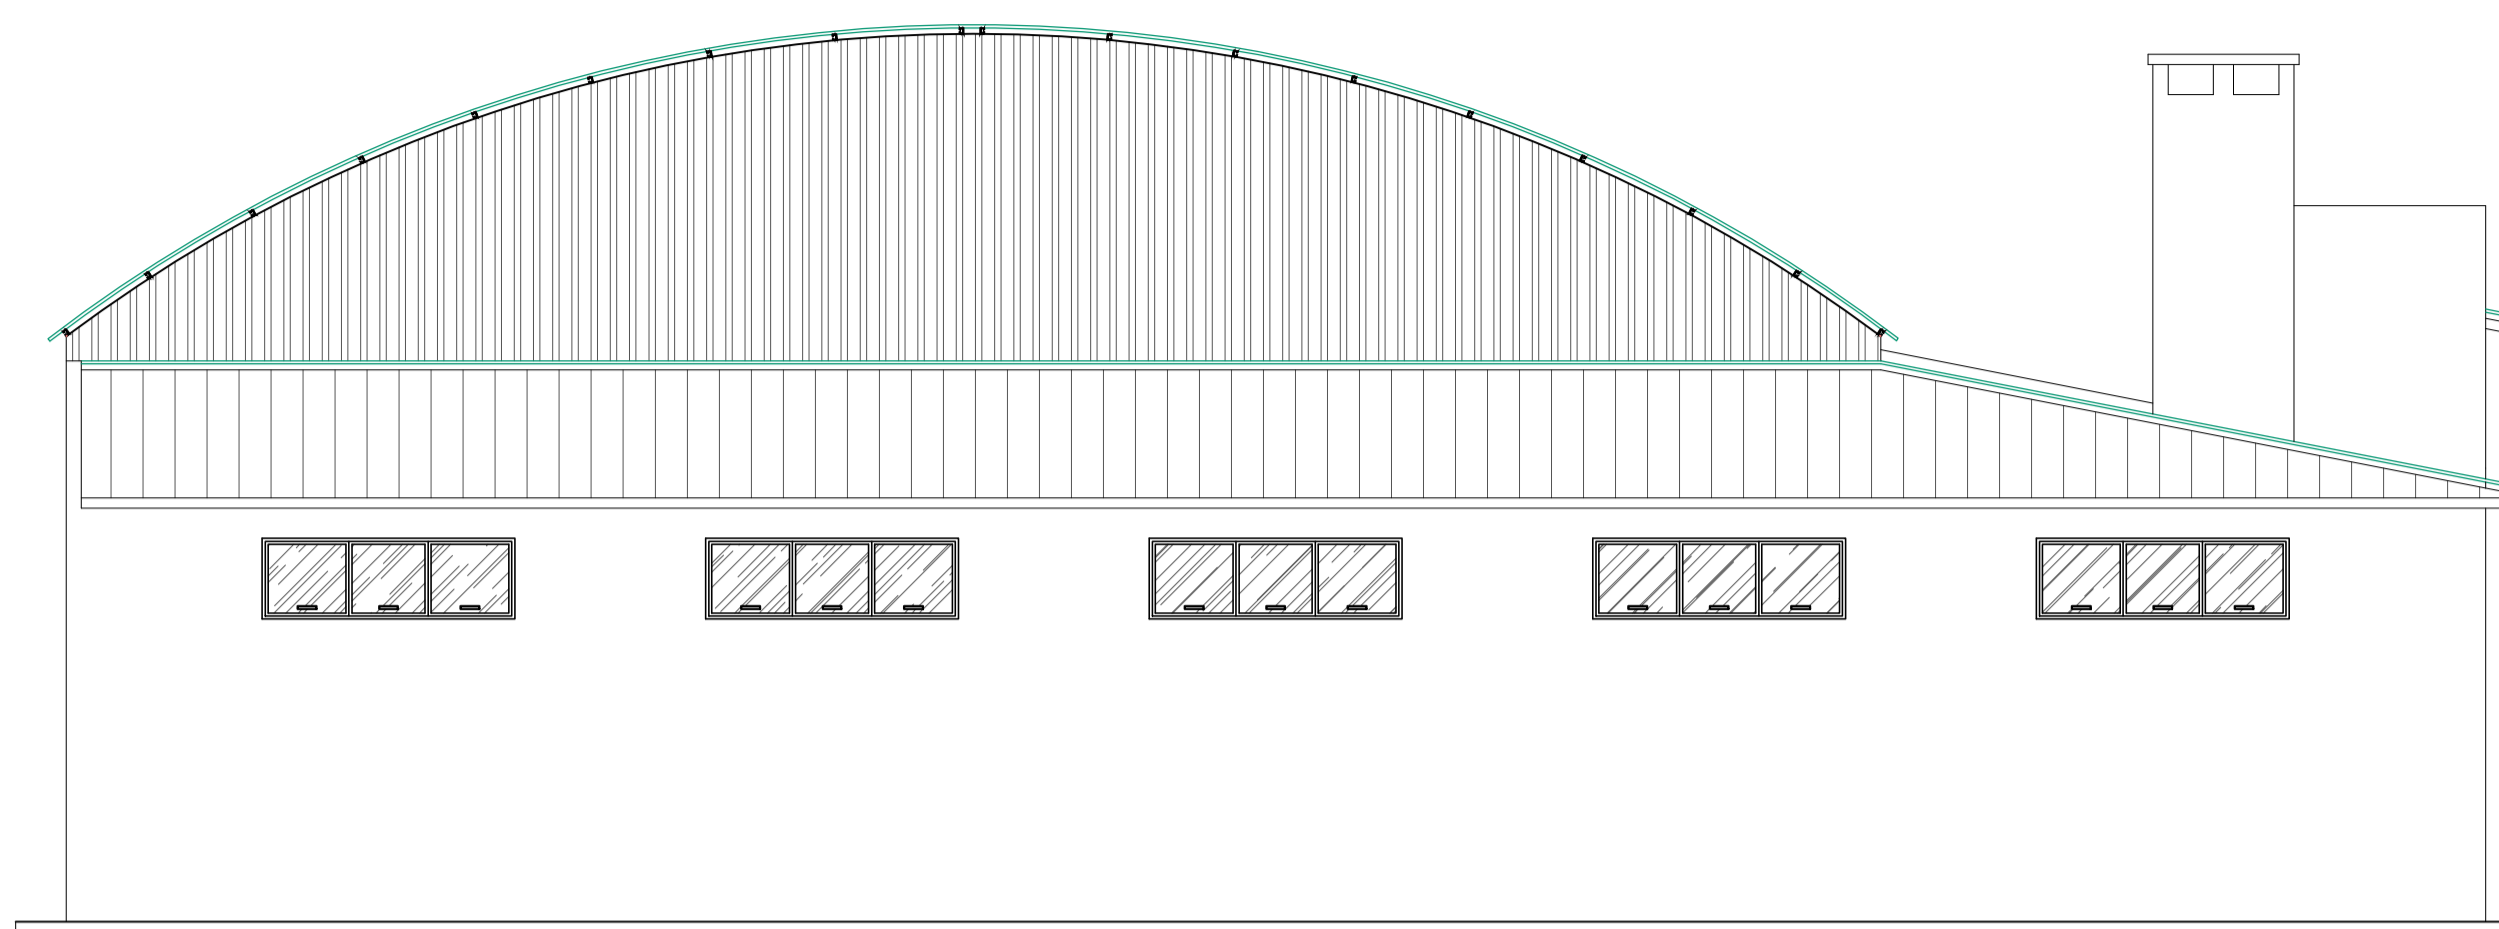

VISTA FACHADA 03
Escala 1/75

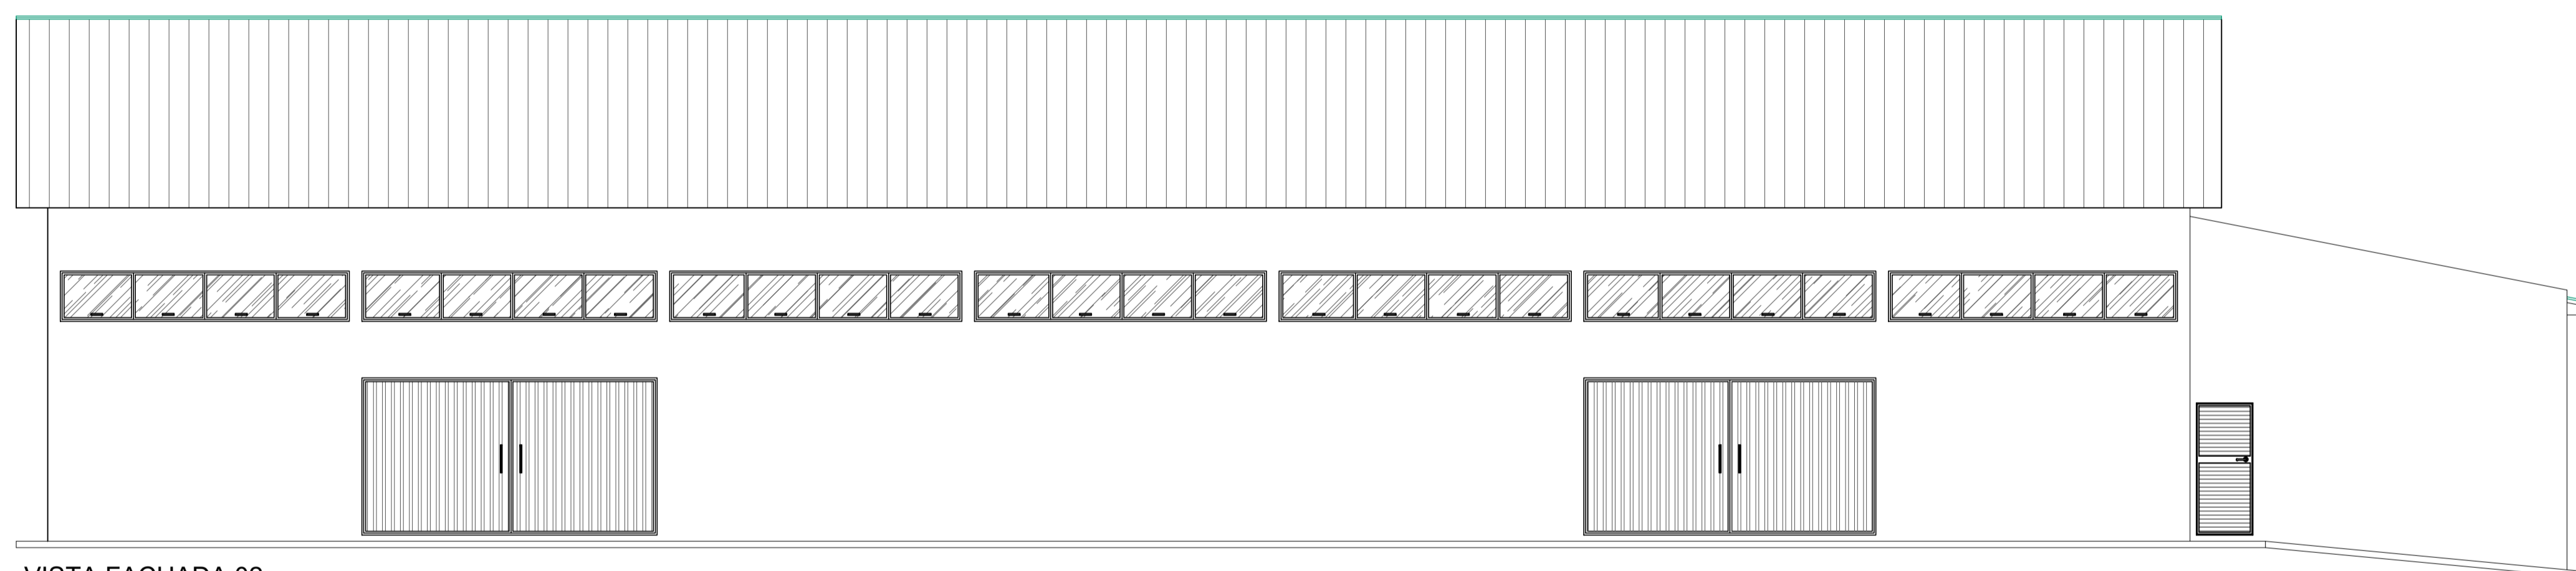

VISTA FACHADA 02
Escala 1/75

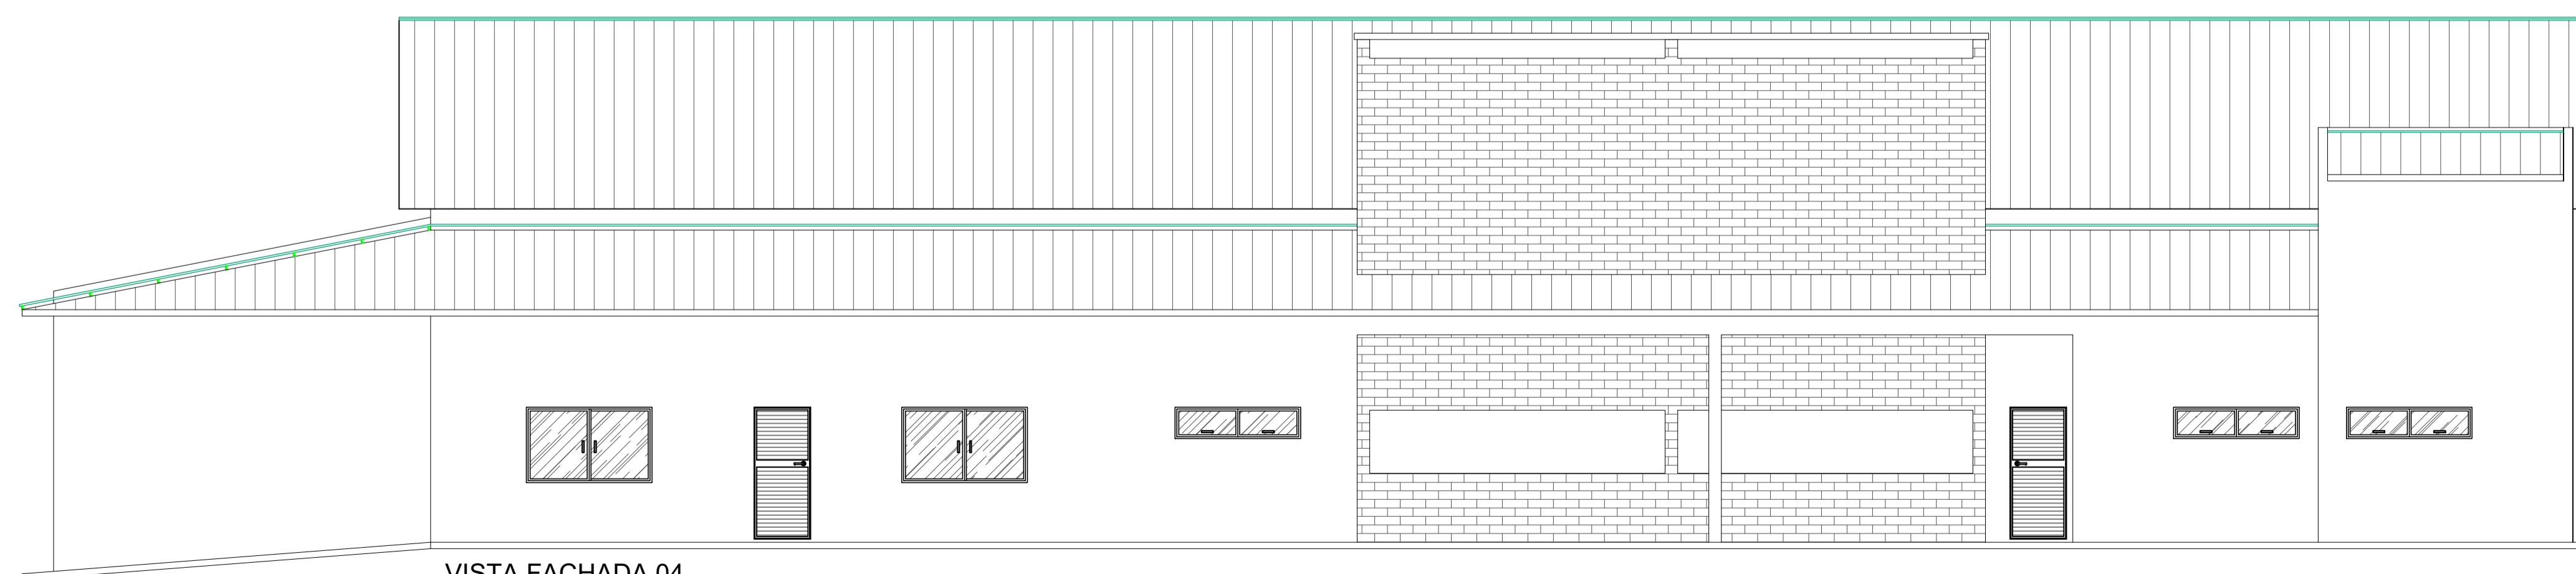

VISTA FACHADA 04
Escala 1/75

APROVAÇÃO/CARIMBO:



PROJETO: **ARQUITETÔNICO**

OBRA: **GINÁSIO DE ESPORTES**

ENDEREÇO: **COMUNIDADE LINHA ZAMIGNAN
ÁREA RURAL - QUILOMBO-SC**

PROPRIETÁRIO: **PREFEITURA MUNICIPAL DE QUILOMBO - SC
CNPJ 83.021.865/0001-61**

RESPONSÁVEL TÉCNICO: **Engº Civil Amarildo M. Ribeiro - CREA-SC 156004-7**

RESPONSÁVEL TÉCNICO: **Engº Civil Jean C. Tortelli - CREA-SC 182379-4**

RESPONSÁVEL TÉCNICO: **Engº Eletricista Charlan Smaniotto Luzzatto - CREA-SC 127695-8**

DESENHO CAD: **Eliveltro Jesus Passini - CFT-01901295907
Jaison R. dos Santos - CREA SC 178513-5**

DESCRIÇÃO: **VISTA FACHADA 01
VISTA FACHADA 02
VISTA FACHADA 03
VISTA FACHADA 04**

PRANCHA: **ARQ.-05/06**

ÁREA TOTAL: **962,40m²** ESCALA: **INDICADA**

CONTATO: **E-MAIL: amnoroste@amnoroste.org.br - TEL: (49)3344-1991**