
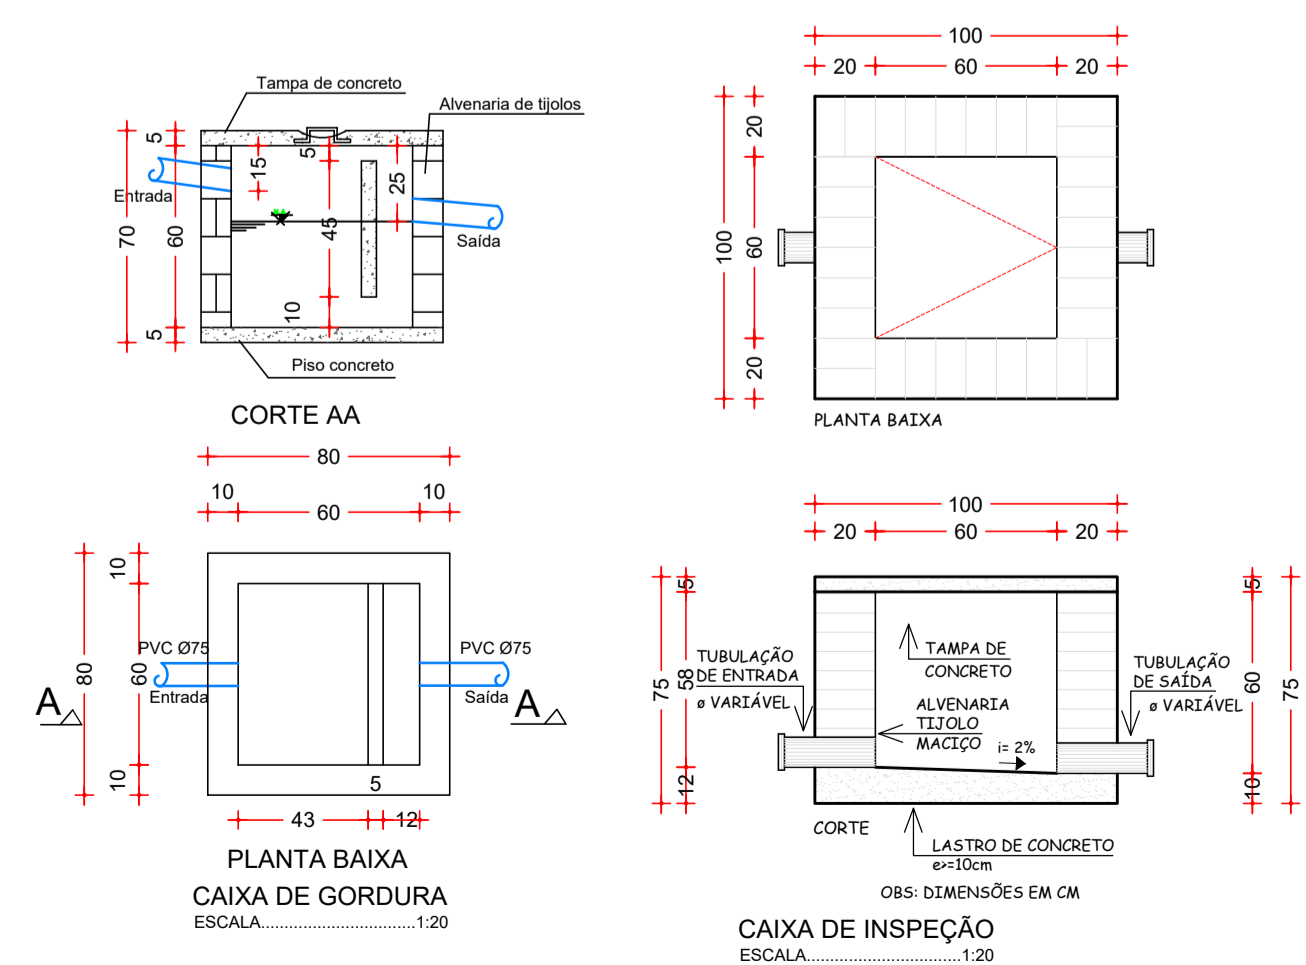


IMPLANTAÇÃO - SANITÁRIO
Escala 1/50

SIMBOLOGIA

- EDIFICAÇÃO
- TUBULAÇÃO SOBÉ/DESCE
- TUBULAÇÃO ESGOTO
- CP** CAIXA PASSAGEM
- CI** CAIXA INSPEÇÃO
- CC** CAIXA CLORAÇÃO
- NÍVEL FUNDO CI

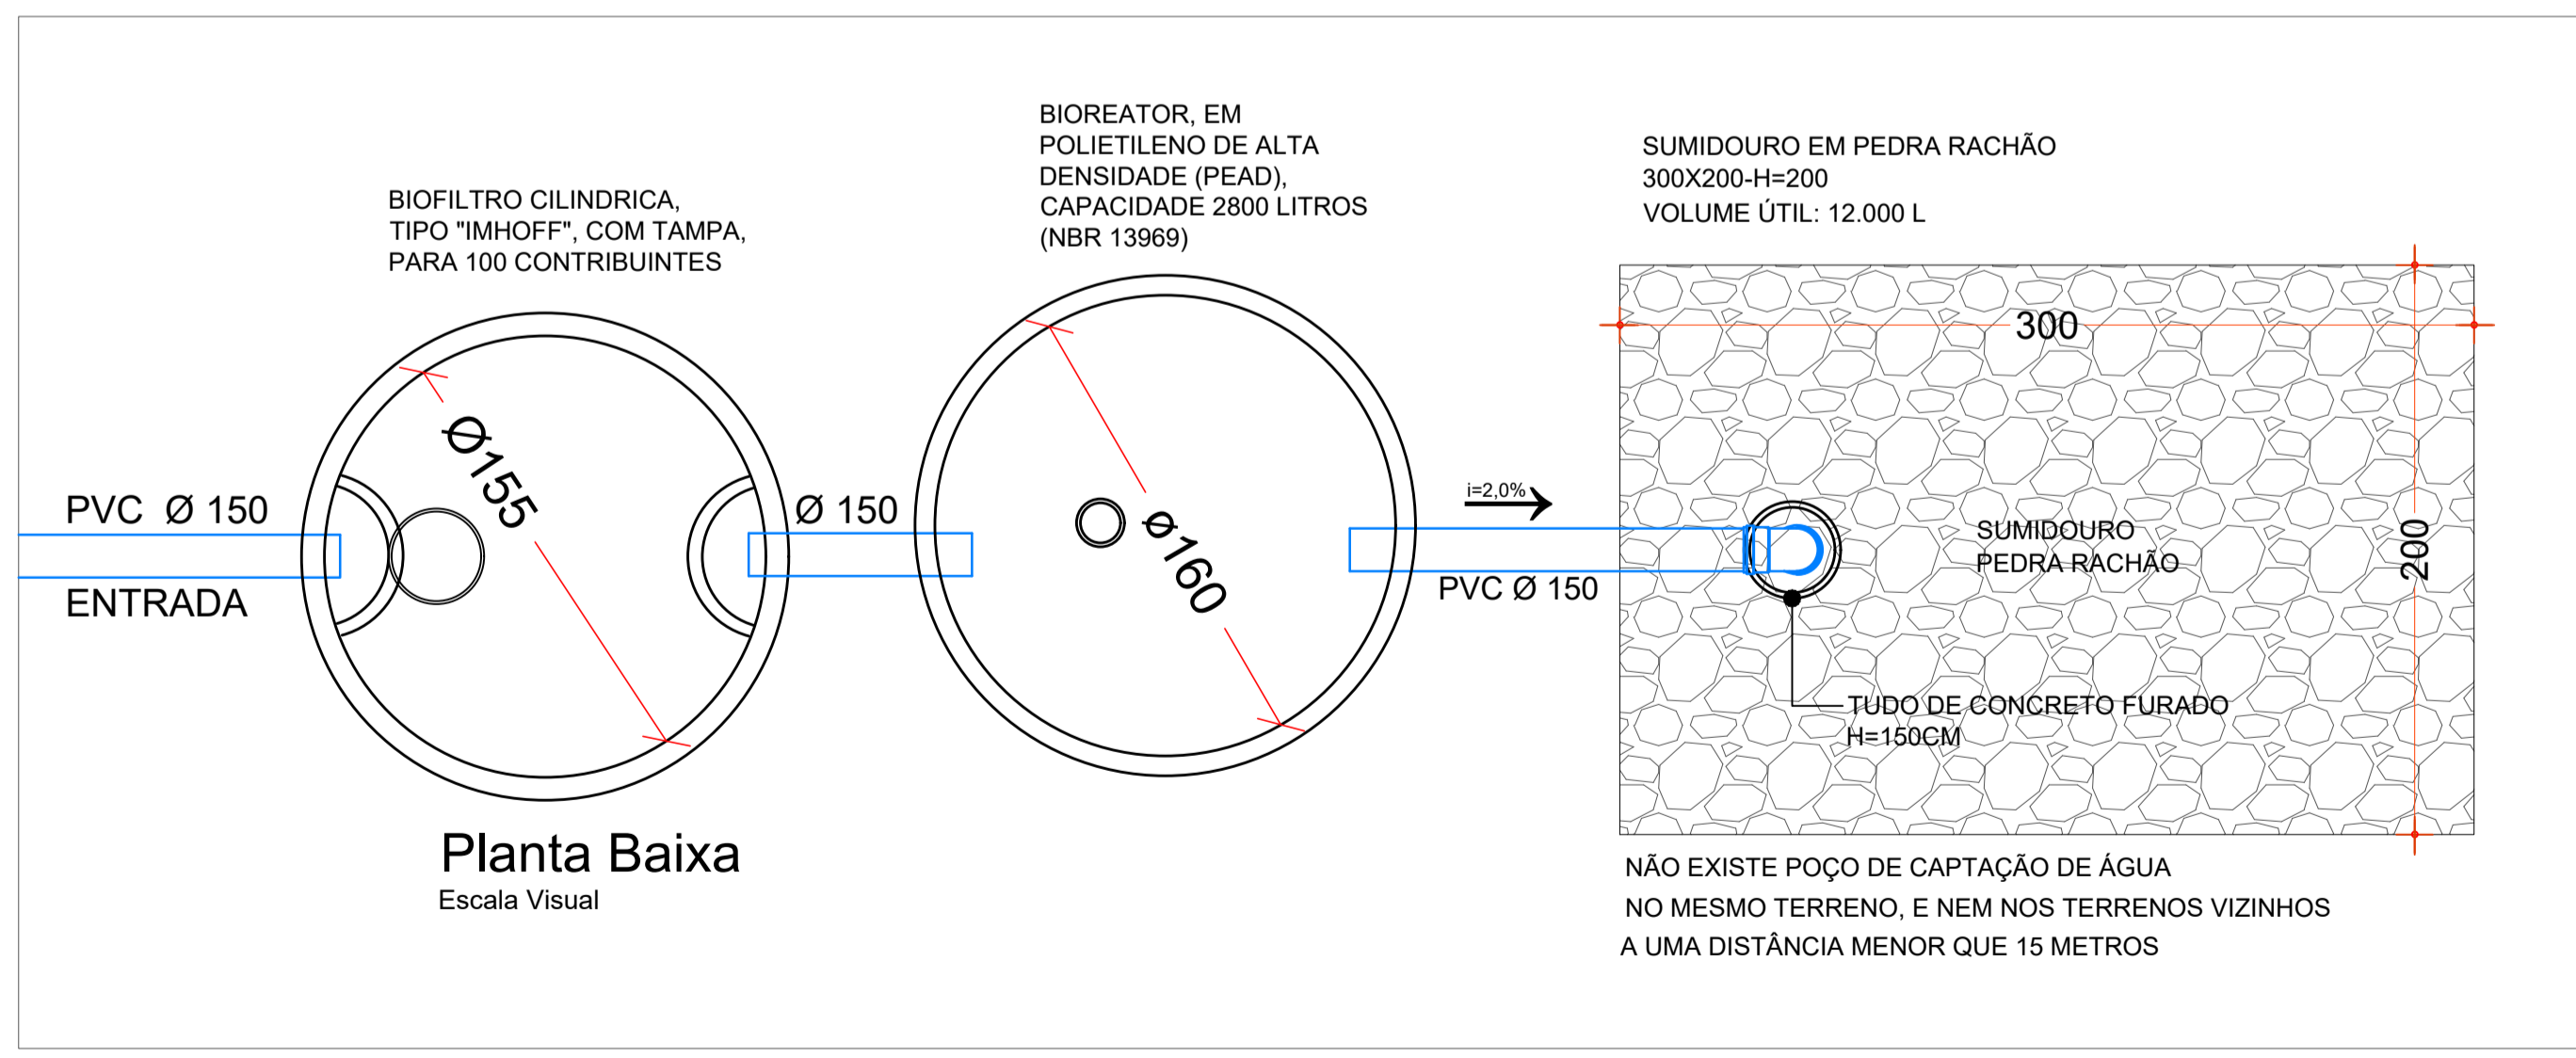

APROVAÇÃO/CARIMBO:	
AMNOROESTE ASSOCIAÇÃO DOS MUNICÍPIOS DO NOROESTE DE SANTA CATARINA	
PROJETO:	HIDROSANITÁRIO
OBRA:	GINÁSIO DE ESPORTES
ENDEREÇO:	COMUNIDADE LINHA ZAMIGNAN ÁREA RURAL - QUILOMBO-SC
PROPRIETÁRIO:	PREFEITURA MUNICIPAL DE QUILOMBO - SC CNPJ: 83.021.865/0001-61
RESPONSÁVEL TÉCNICO:	Engº Civil Amarildo M. Ribeiro - CREA-SC 156004-7
RESPONSÁVEL TÉCNICO:	Engº Civil Jean C. Tortelli - CREA-SC 182379-4
RESPONSÁVEL TÉCNICO:	Engº Eletricista Charlan Smaniotto Luzzatto - CREA-SC 127695-8
DESENHO CAD:	Eliveltro Jesus Passini - CFT-01901295907 Jaison R. dos Santos - CREA SC 178513-5
DESCRIÇÃO	IMPLANTAÇÃO - SANITÁRIO LEGENDAS SIMBOLOGIA DETALHES
ÁREA TOTAL:	962,40m²
ESCALA:	INDICADA
CONTATO:	E-MAIL: amnoroste@amnoroste.org.br - TEL: (49)3344-1991
PRANCHA: HS-01/02	