


IMPLANTAÇÃO - ÁGUA FRIA



Escala 1/50

SIMBOLOGIA

- TUBULAÇÃO ÁGUA CX DA CONCESSIONÁRIA LOCAL (AF)
- TUBULAÇÃO ESGOTO
- AF** COLUNA DE ÁGUA FRIA
- AP** COLUNA DE ÁGUA PLUVIAL
- CH** CHUVEIRO
- ES** COLUNA DE ESGOTO SANITÁRIO
- LV** LAVATÓRIO
- PL** PIA DE LAVAGEM
- VS** VASO SANITÁRIO
- TJ** TORNEIRA DE JARDIM
- TQ** TANQUE
- PD** PIA DE DESPEJO
- BB** BEBEDOURO
- PIA** PIA DE COZINHA
- VD** VÁLVULA DE DESCARGA
- RG** REG. GAVETA
- RP** REG. PRESSÃO

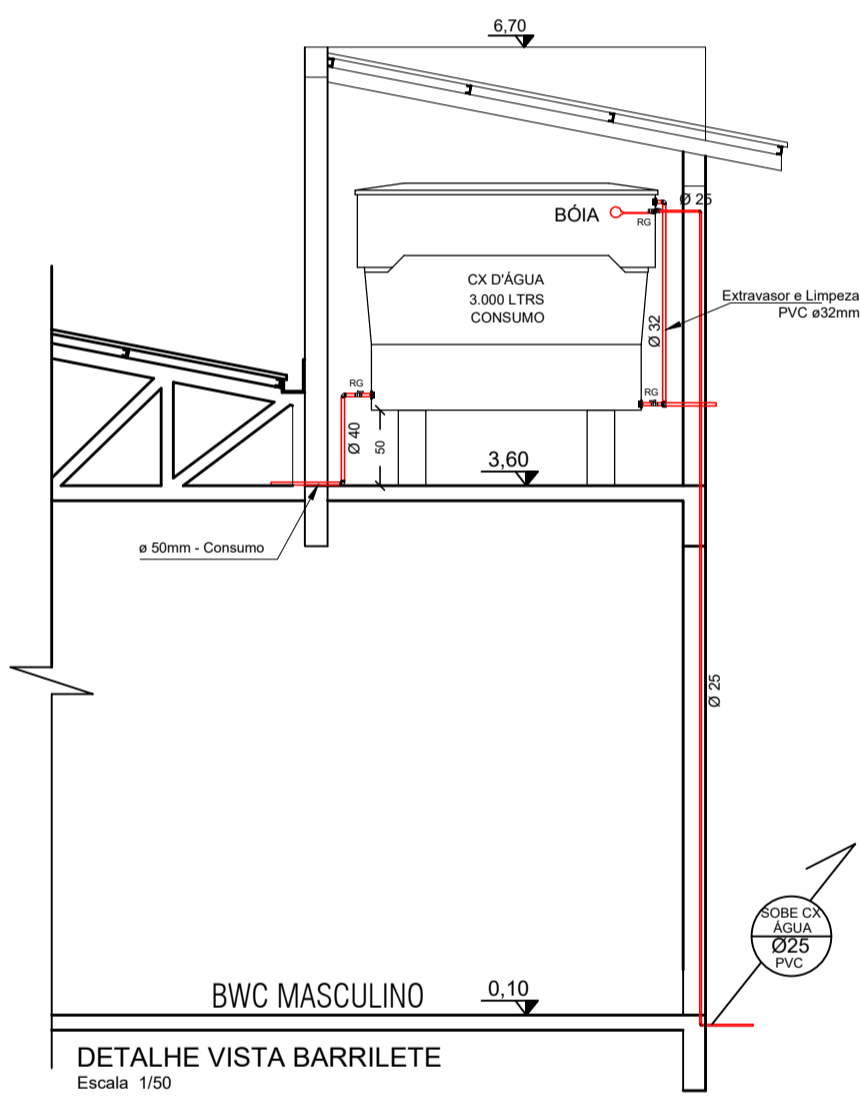

DETAILHE VISTA BARRILETE
Escala 1/50

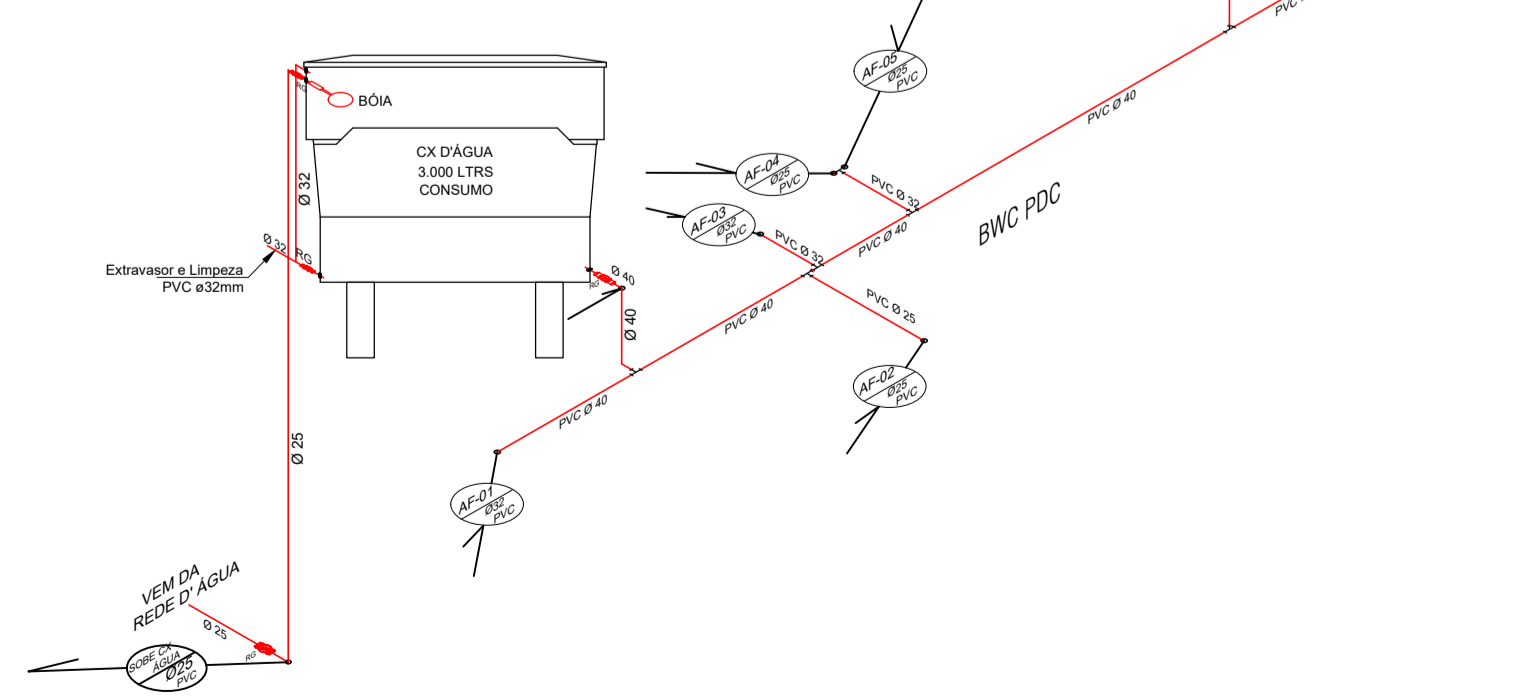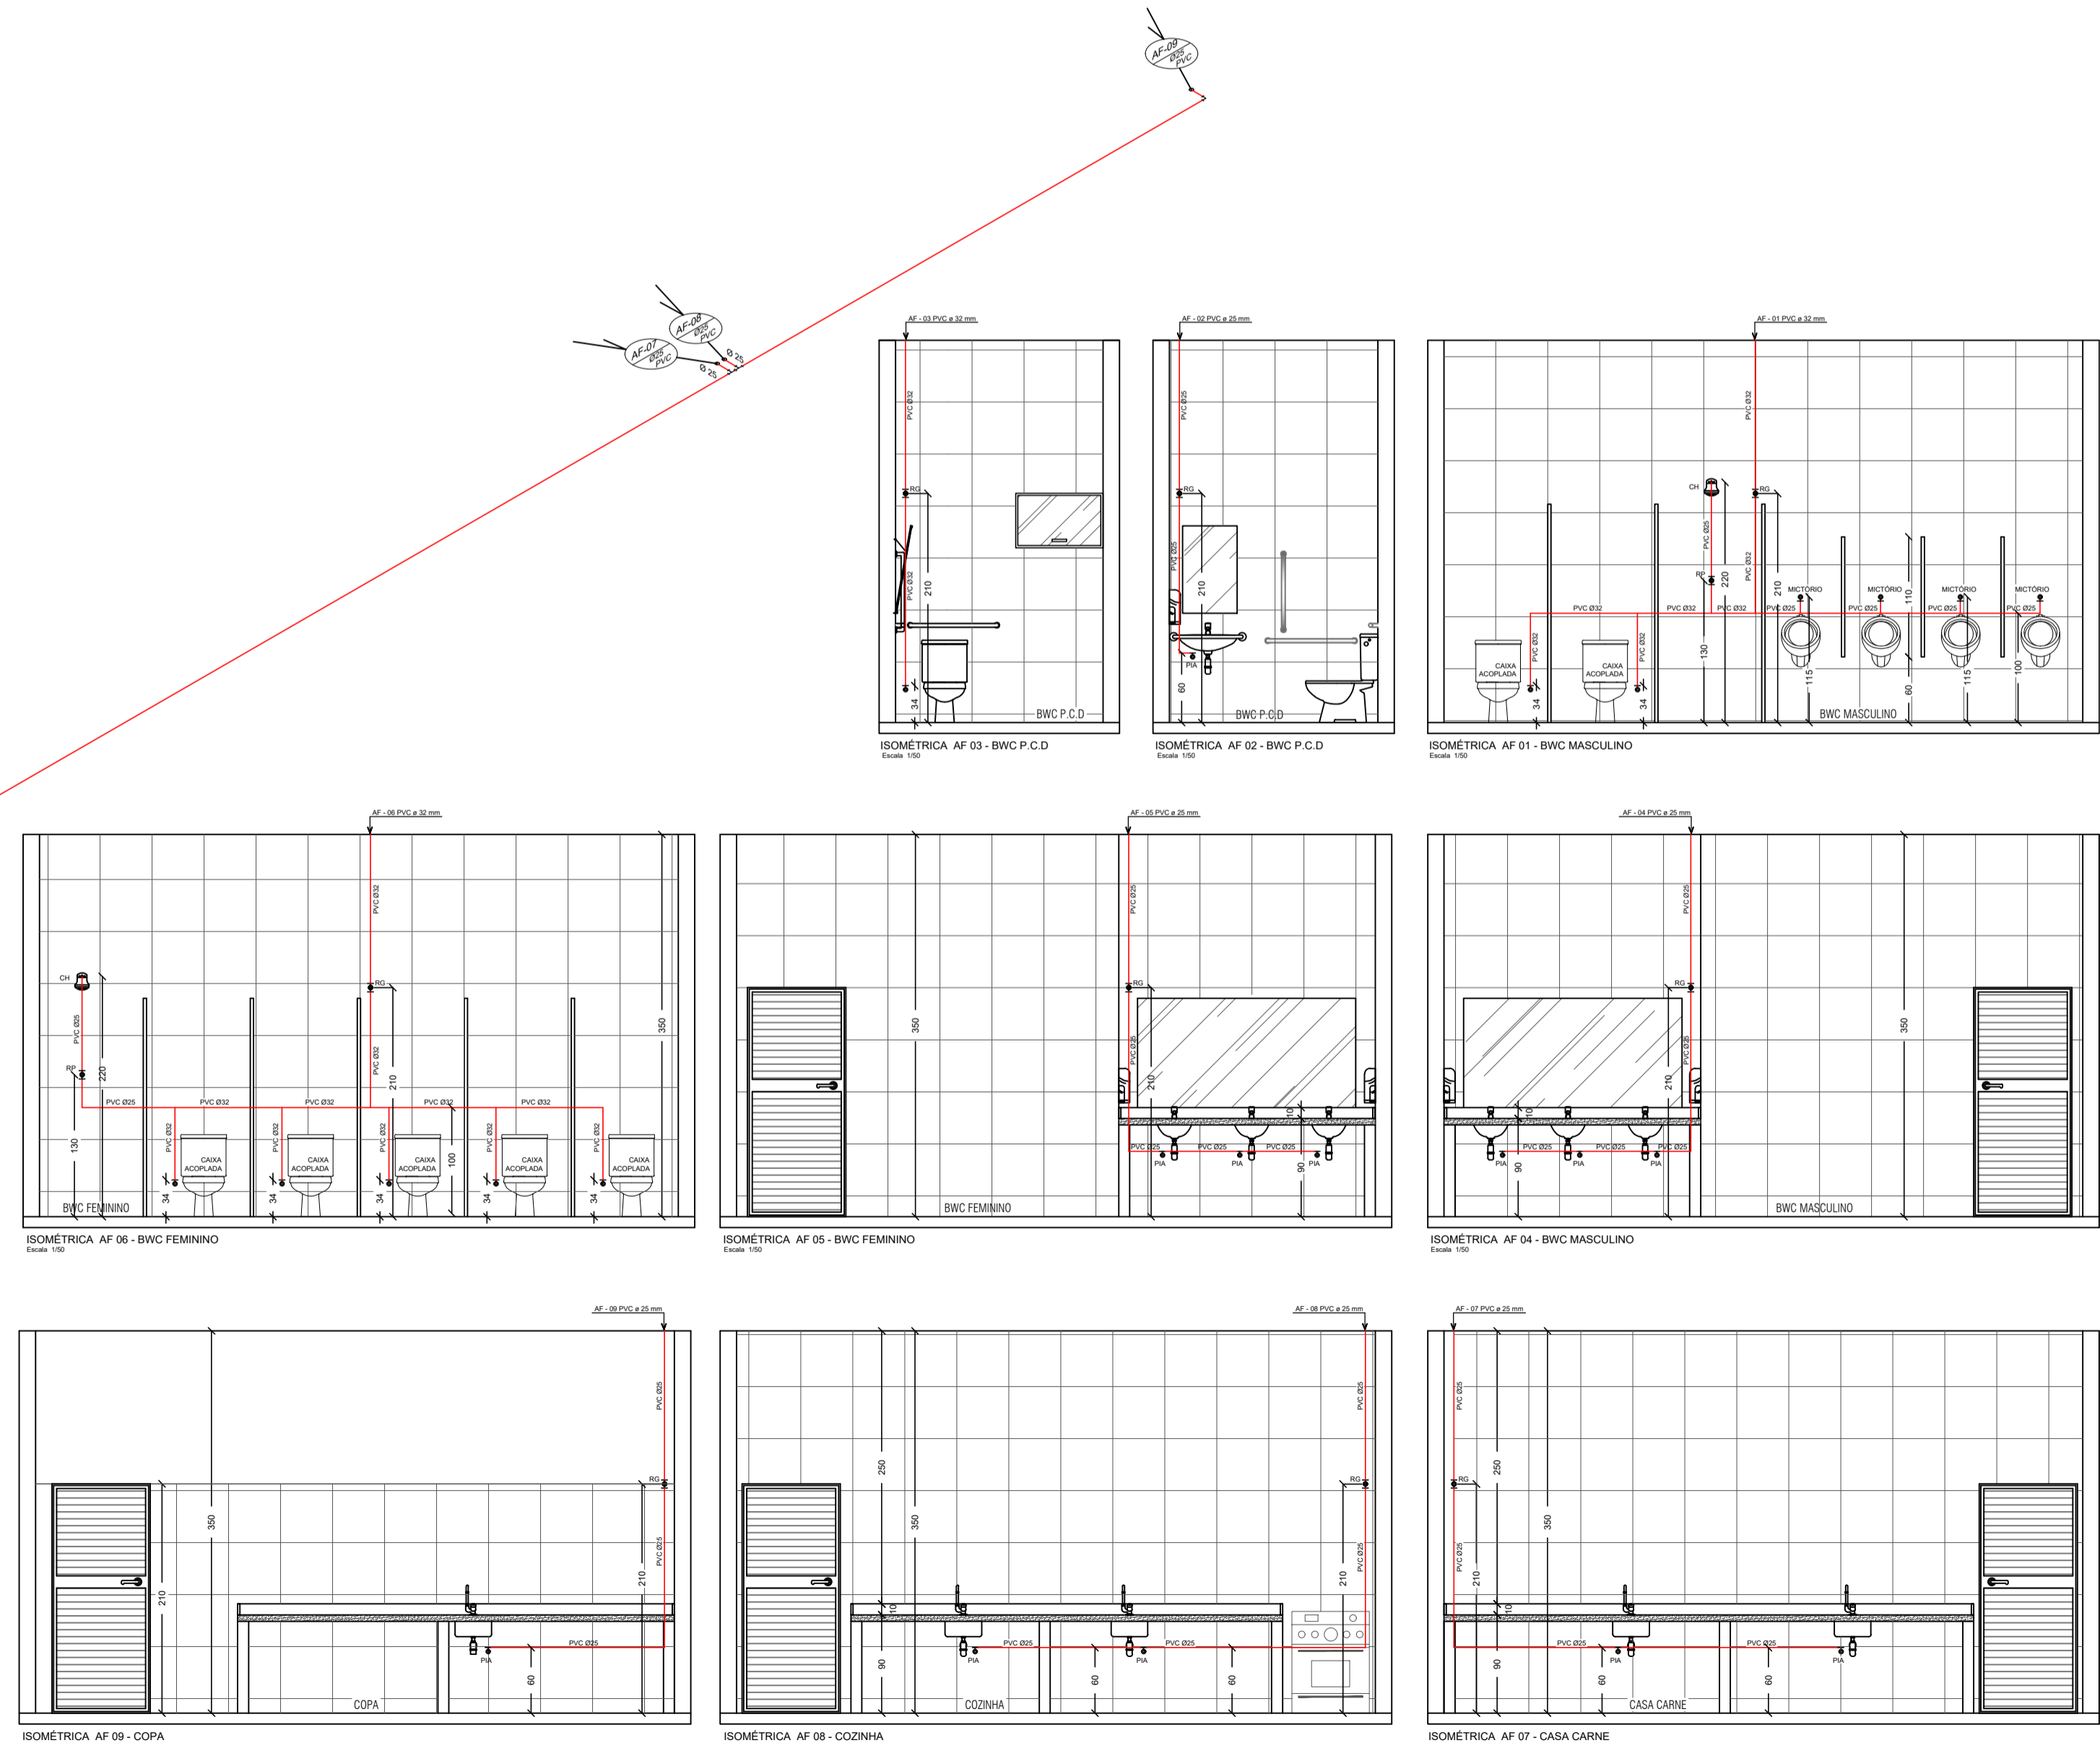

Detalle Isométrica da Cobertura
Escala 1/50

APROVAÇÃO/CARIMBO:



PROJETO: **HIDROSANITÁRIO**

OBRA: **GINÁSIO DE ESPORTES**

ENDEREÇO: **COMUNIDADE LINHA ZAMIGNAN
ÁREA RURAL - QUILOMBO-SC**

PROPRIETÁRIO: **PREFEITURA MUNICIPAL DE QUILOMBO - SC
CNPJ 83.021.865/0001-61**

RESPONSÁVEL TÉCNICO: **Engº Civil Amarildo M. Ribeiro - CREA-SC 156004-7**

RESPONSÁVEL TÉCNICO: **Engº Civil Jean C. Tortelli - CREA-SC 182379-4**

RESPONSÁVEL TÉCNICO: **Engº Eletricista Charlan Smaniotto Luzzatto - CREA-SC 127695-8**

DESENHO CAD: **Eliveltro Jesus Passini - CFT-01901295907
Jaison R. dos Santos - CREA SC 178513-5**

DESCRIÇÃO: **IMPLANTAÇÃO - ÁGUA FRIA
ISOMÉTRICAS
LEGENDAS
SIMBOLOGIA
DETALHES**

PRANCHA: **HS-02/02**

ÁREA TOTAL: **962,40m²** ESCALA: **INDICADA**

CONTATO: **E-MAIL: amnoroste@amnoroste.org.br - TEL: (49)3344-1991**