
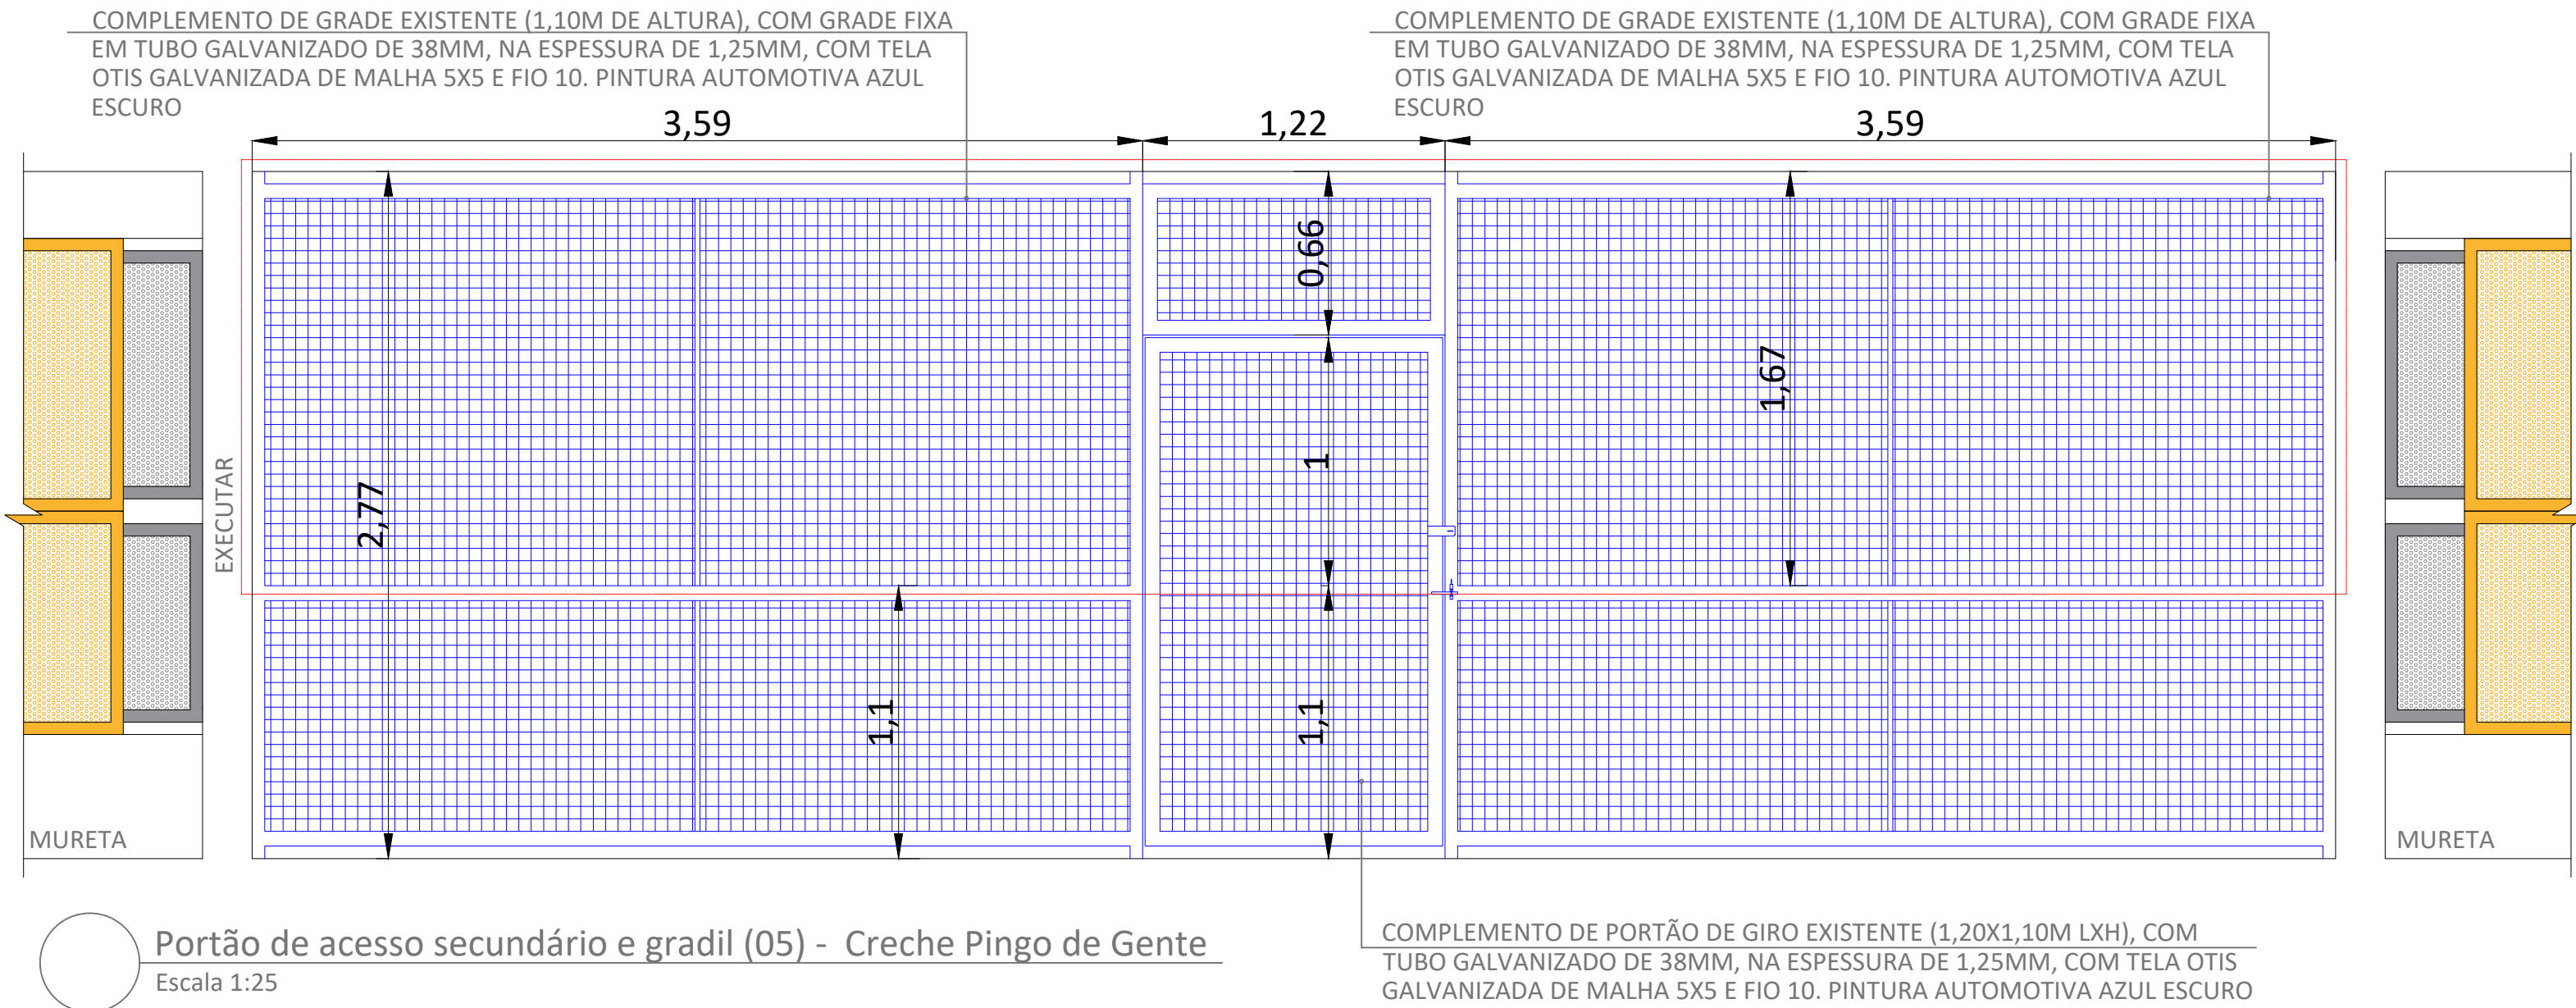


Grades perfuradas (04) - Creche Pingo de Gente

Escala 1:25

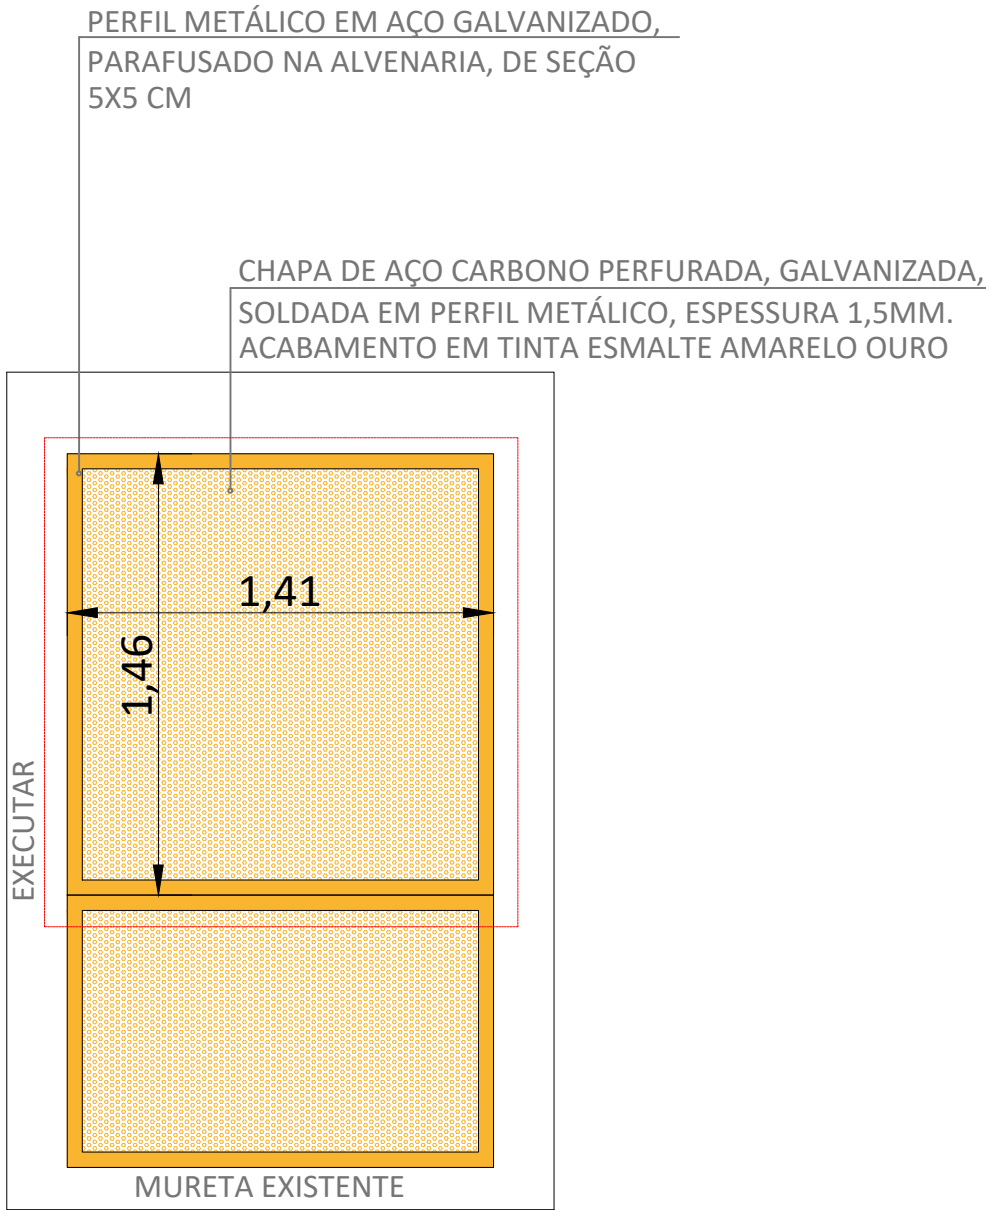

Portão de acesso secundário e gradil (05) - Creche Pingo de Gente

Escala 1:25



Grades perfuradas (06) - Creche Pingo de Gente

Escala 1:25



NOTAS :

ESTADO DE SANTA CATARINA		RESPONSÁVEL TÉCNICO:	
MUNICÍPIO DE QUILOMBO		ARTHUR ZANDONAI JOHANN ARQUITETO E URBANISTA CAUISC A0336511	
Fone: (49) 3346-3242 Fone: (49) 3346-3311		MUNICÍPIO DE QUILOMBO:	
		SILVANO DE PARIZ PREFEITO MUNICIPAL	
		TIPO:	
		ARQUITETÔNICO	
ENDEREÇO DA OBRA:		ÁREA (m²):	
QUILOMBO - SC		TAXA DE OCUPAÇÃO:	
RUA JOÃO PESSOA		-	
BAIRRO SANTA INÊS		ÍNDICE APROVEITAMENTO:	
CONTEÚDO:		-	
MAPA DE SITUAÇÃO DA ESCOLA BRANCA DE NEVE		TAXA DE PERMEABILIDADE:	
DETALHAMENTO DAS GRADES DE CHAPA PERFURADA		-	
DETALHAMENTO DO PORTÃO DE ACESSO SEC. E GRADIL		PRANCHA:	
PROJETO:		ESCALA:	
PROJETO DE DETALHAMENTO DE GRADIL E		INDICADA	
CERCAS DA ESCOLA BRANCA DE NEVE		02/02	
LOCAL E DATA:		TAMANHO DA PRANCHA:	
AGOSTO DE 2023		A1	
QUILOMBO-SC, CEP: 89850-000		840 X 584 (mm)	
BAIRRO CENTRO, RUA DUQUE DE CAXIAS, N° 165		OBSERVAÇÃO:	