


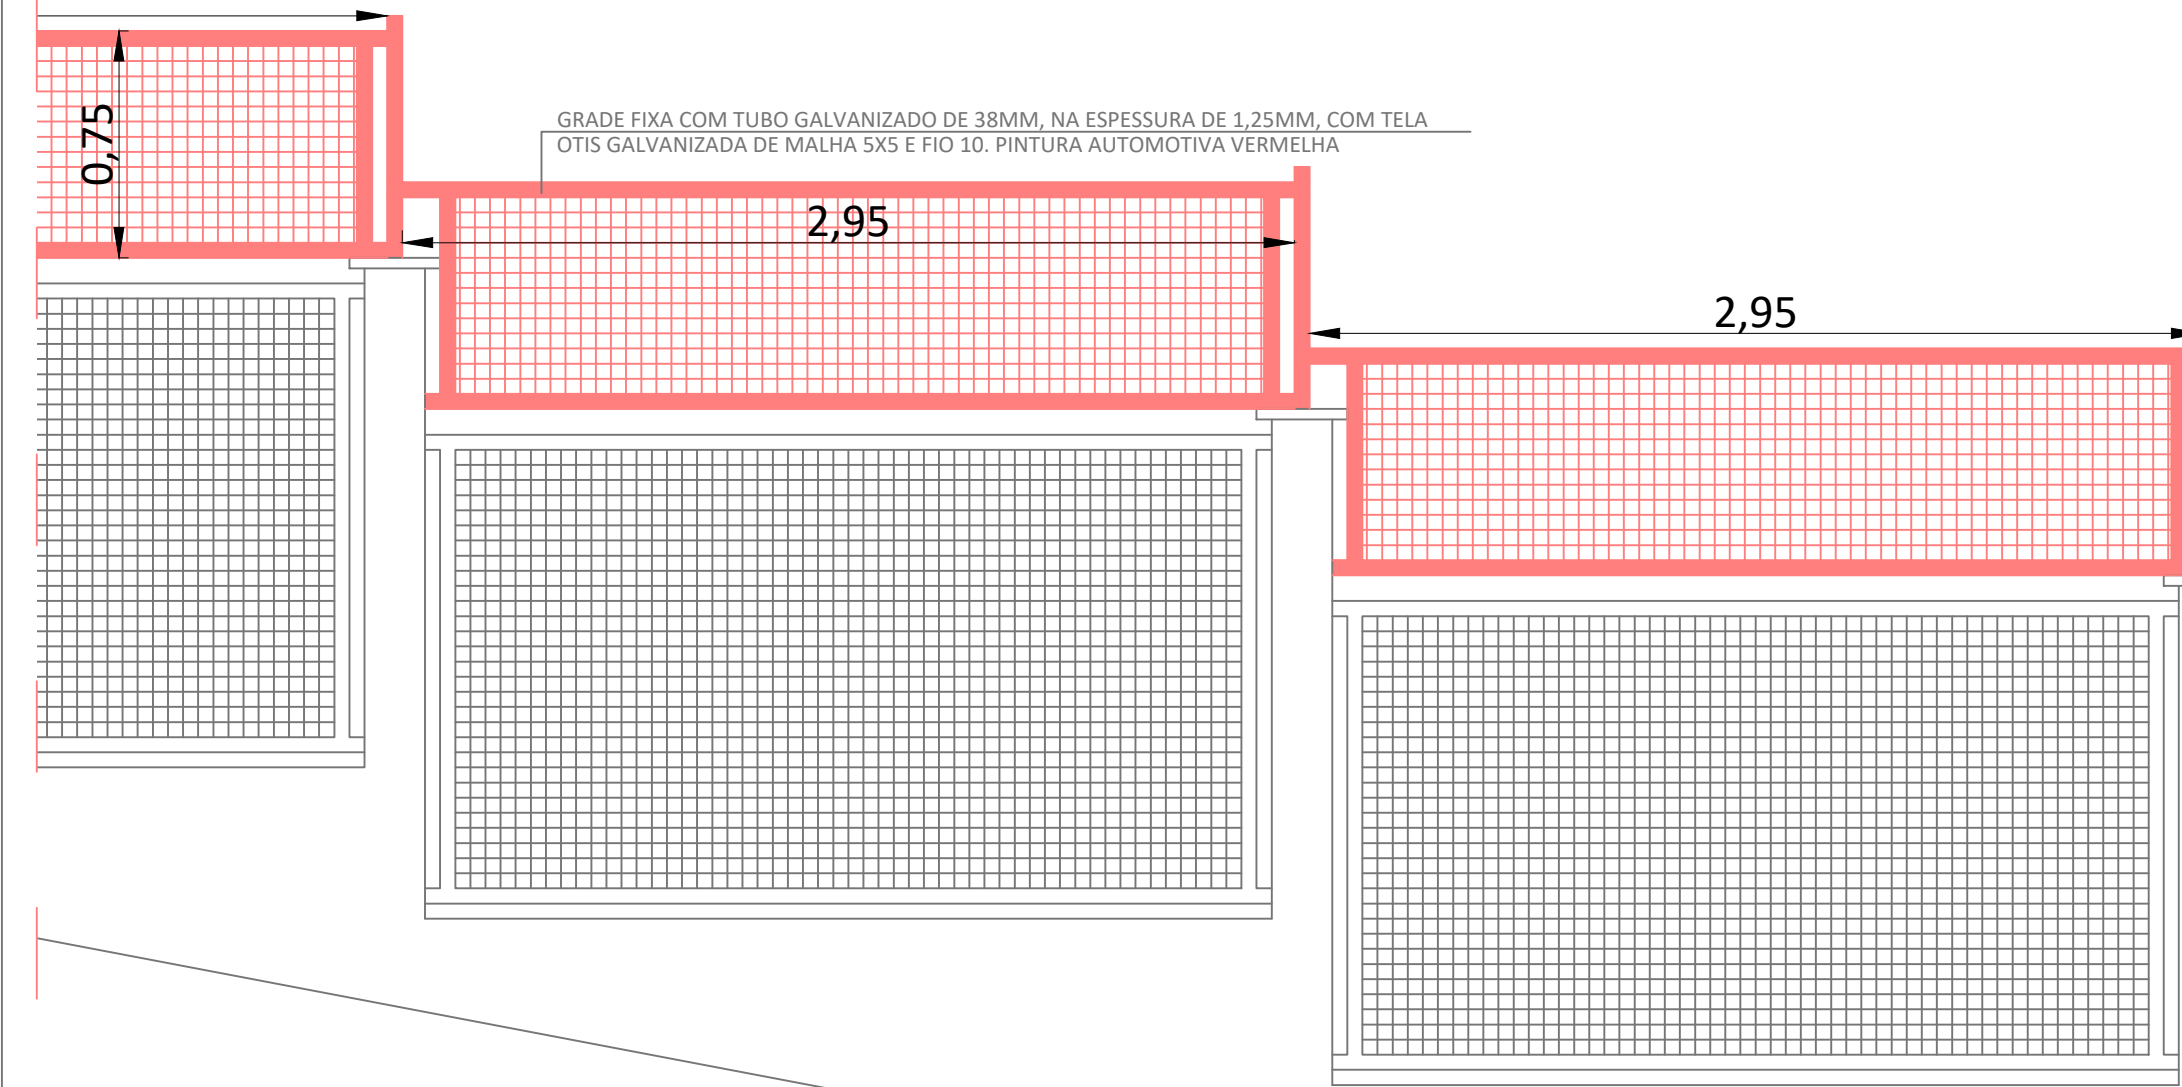


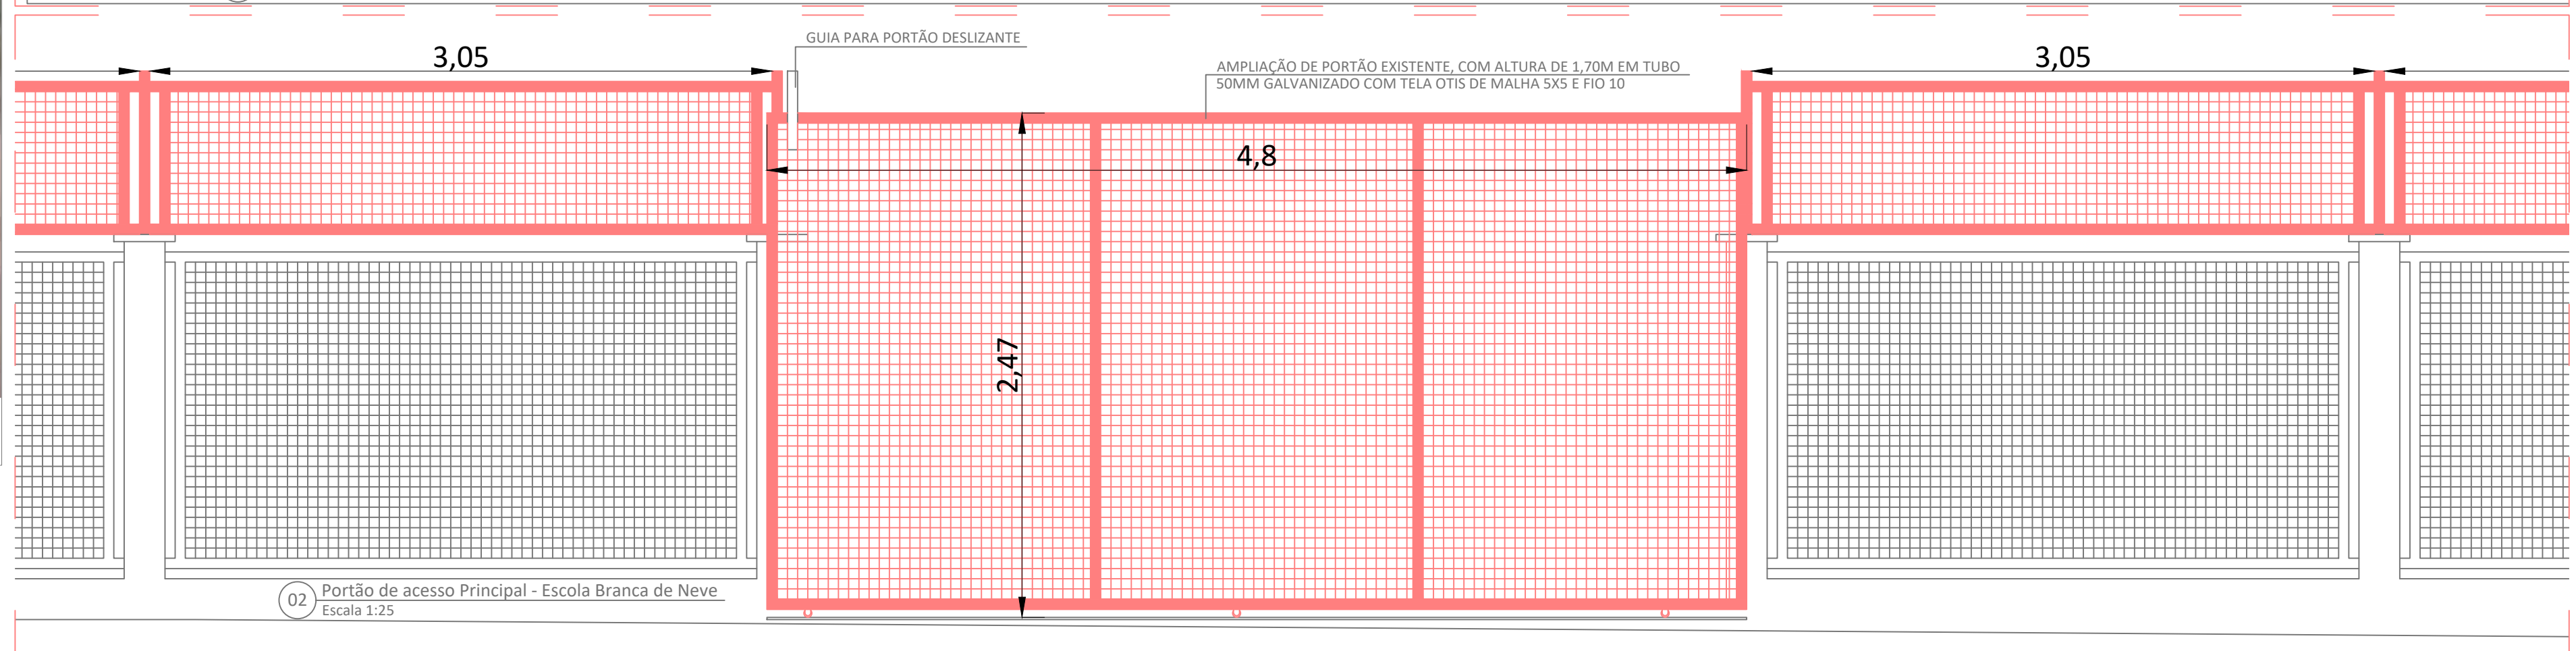

01 Locação Brance de Neve

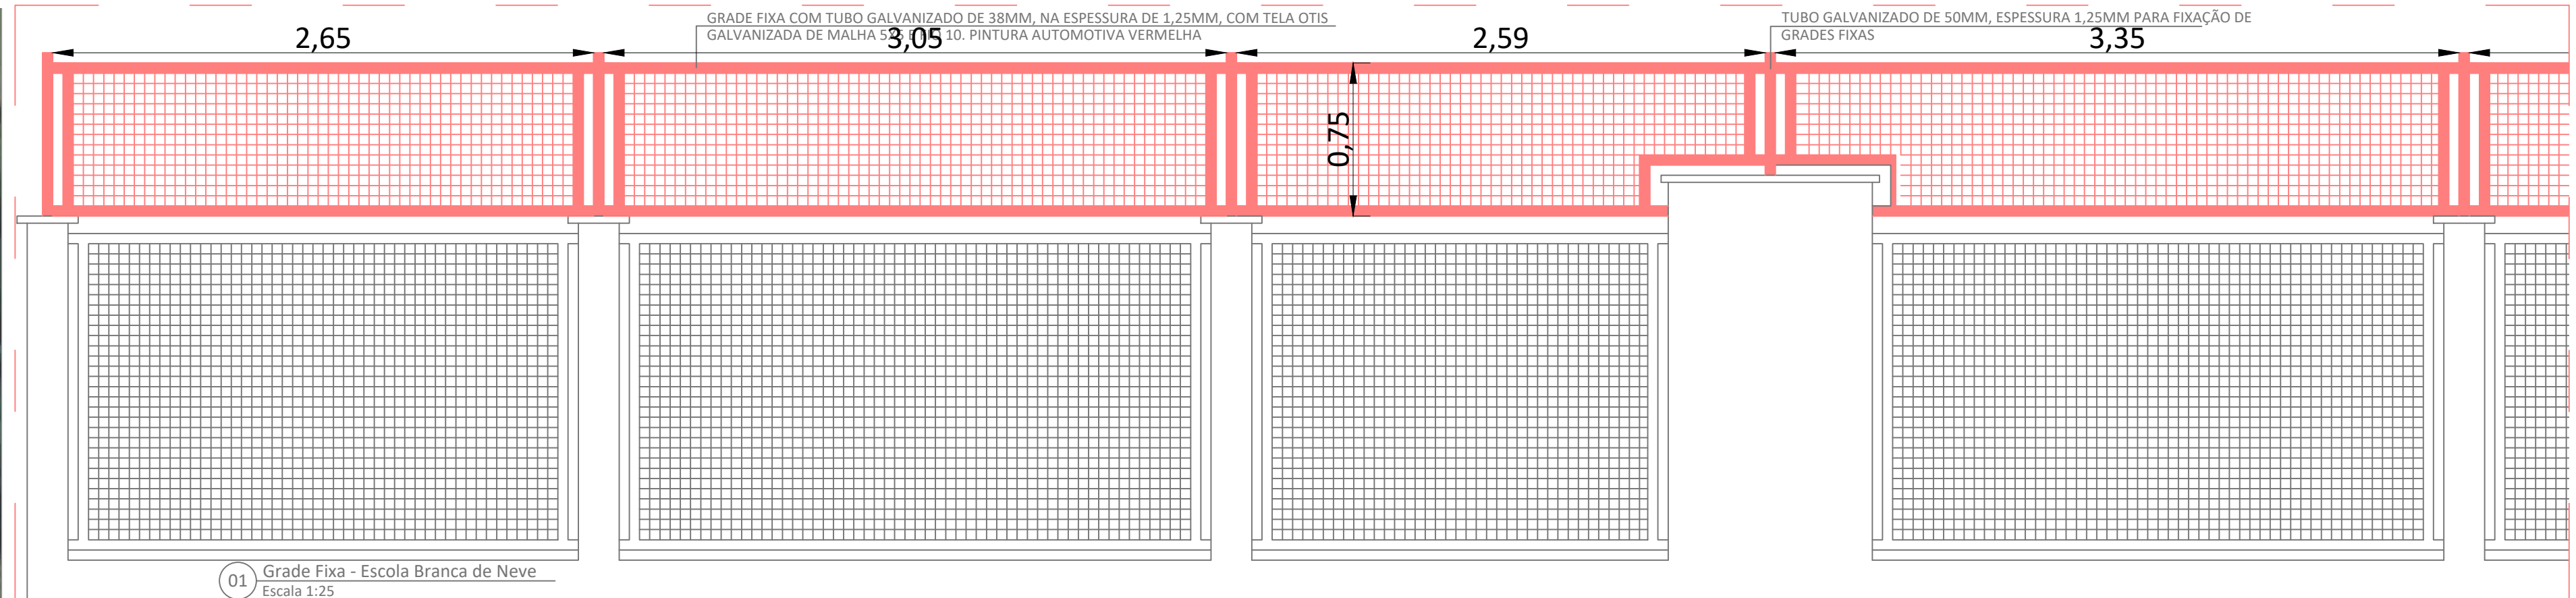

03 Grade Fixa acompanhando o desnível do terreno - Escola Branca de Neve

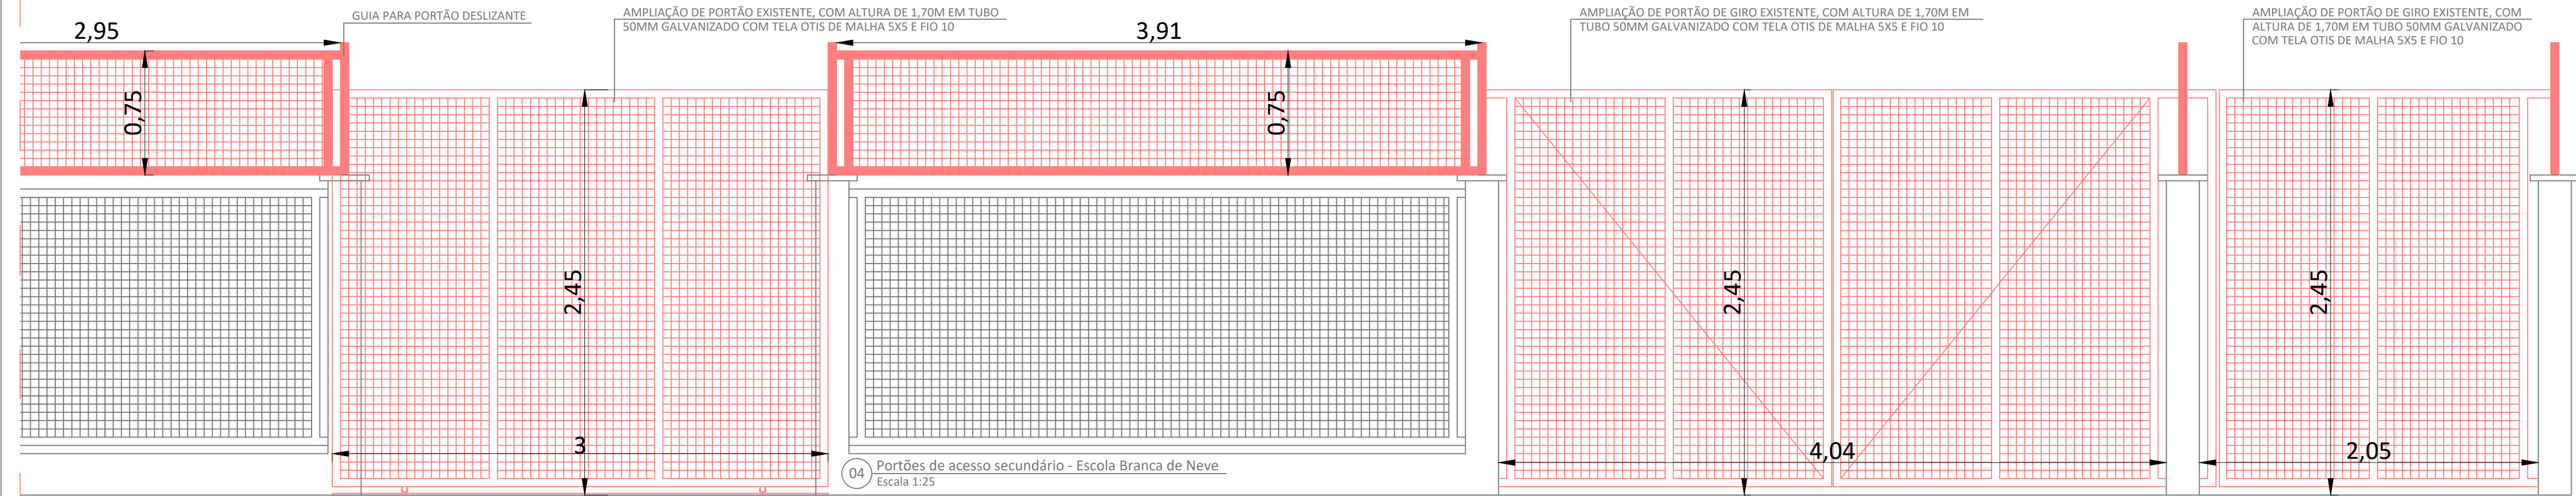

NOTAS :

<b>ESTADO DE SANTA CATARINA</b> <b>MUNICÍPIO DE QUILOMBO</b> Fone: (49) 3346-3242 Fone: (49) 3346-3311	
RESPONSÁVEL TÉCNICO:  ARTHUR ZANDONAI JOHANN ARQUITETO E URBANISTA CAUISC A0336511	
MUNICÍPIO DE QUILOMBO:  SILVANO DE PARIZ PREFEITO MUNICIPAL	
TIPO: <b>ARQUITETÔNICO</b>	
ENDEREÇO DA OBRA: QUILOMBO - SC RUA JOÃO PESSOA BAIRRO SANTA INÊS	ÁREA (m²):  TAXA DE OCUPAÇÃO: -
CONTEÚDO: MAPA DE SITUAÇÃO DA ESCOLA BRANCA DE NEVE DETALHAMENTO DE GRADIL DA ESCOLA BRANCA DE NEVE DETALHAMENTO DE PORTÕES DA ESCOLA BRANCA DE NEVE	ÍNDICE APROVEITAMENTO: - TAXA DE PERMEABILIDADE: -
PROJETO: PROJETO DE DETALHAMENTO DE SEGURANÇA EM ESCOLAS	ESCALA: INDICADA  PRANCHA:  01/02
LOCAL E DATA: AGOSTO DE 2023 QUILOMBO-SC, CEP: 89850-000 BAIRRO CENTRO, RUA DUQUE DE CAXIAS, N° 165	
OBSERVAÇÃO:  TAMANHO DA PRANCHA: A1 841 X 594 (mm)	