


GRADIL BELGO EM TELA DE AÇO GALVANIZADO REVESTIDO EM PINTURA ELETROSTÁTICA EM POLIÉSTER, COM MALHA 5X20 CM, DIÂMETRO 4,3MM, LARGURA DO PAINEL 1,10X2,73 M

PORTÃO DE ABRIR (GIRO) COM GRADIL BELGO EM TELA DE AÇO GALVANIZADO REVESTIDO EM PINTURA ELETROSTÁTICA EM POLIÉSTER, COM MALHA 5X20 CM, DIÂMETRO 4,3MM, LARGURA DO PAINEL 1,20X2,73 M

Portão ginásio (01), acesso para o terreno - Creche Pequenos Gigantes


Escala 1:25

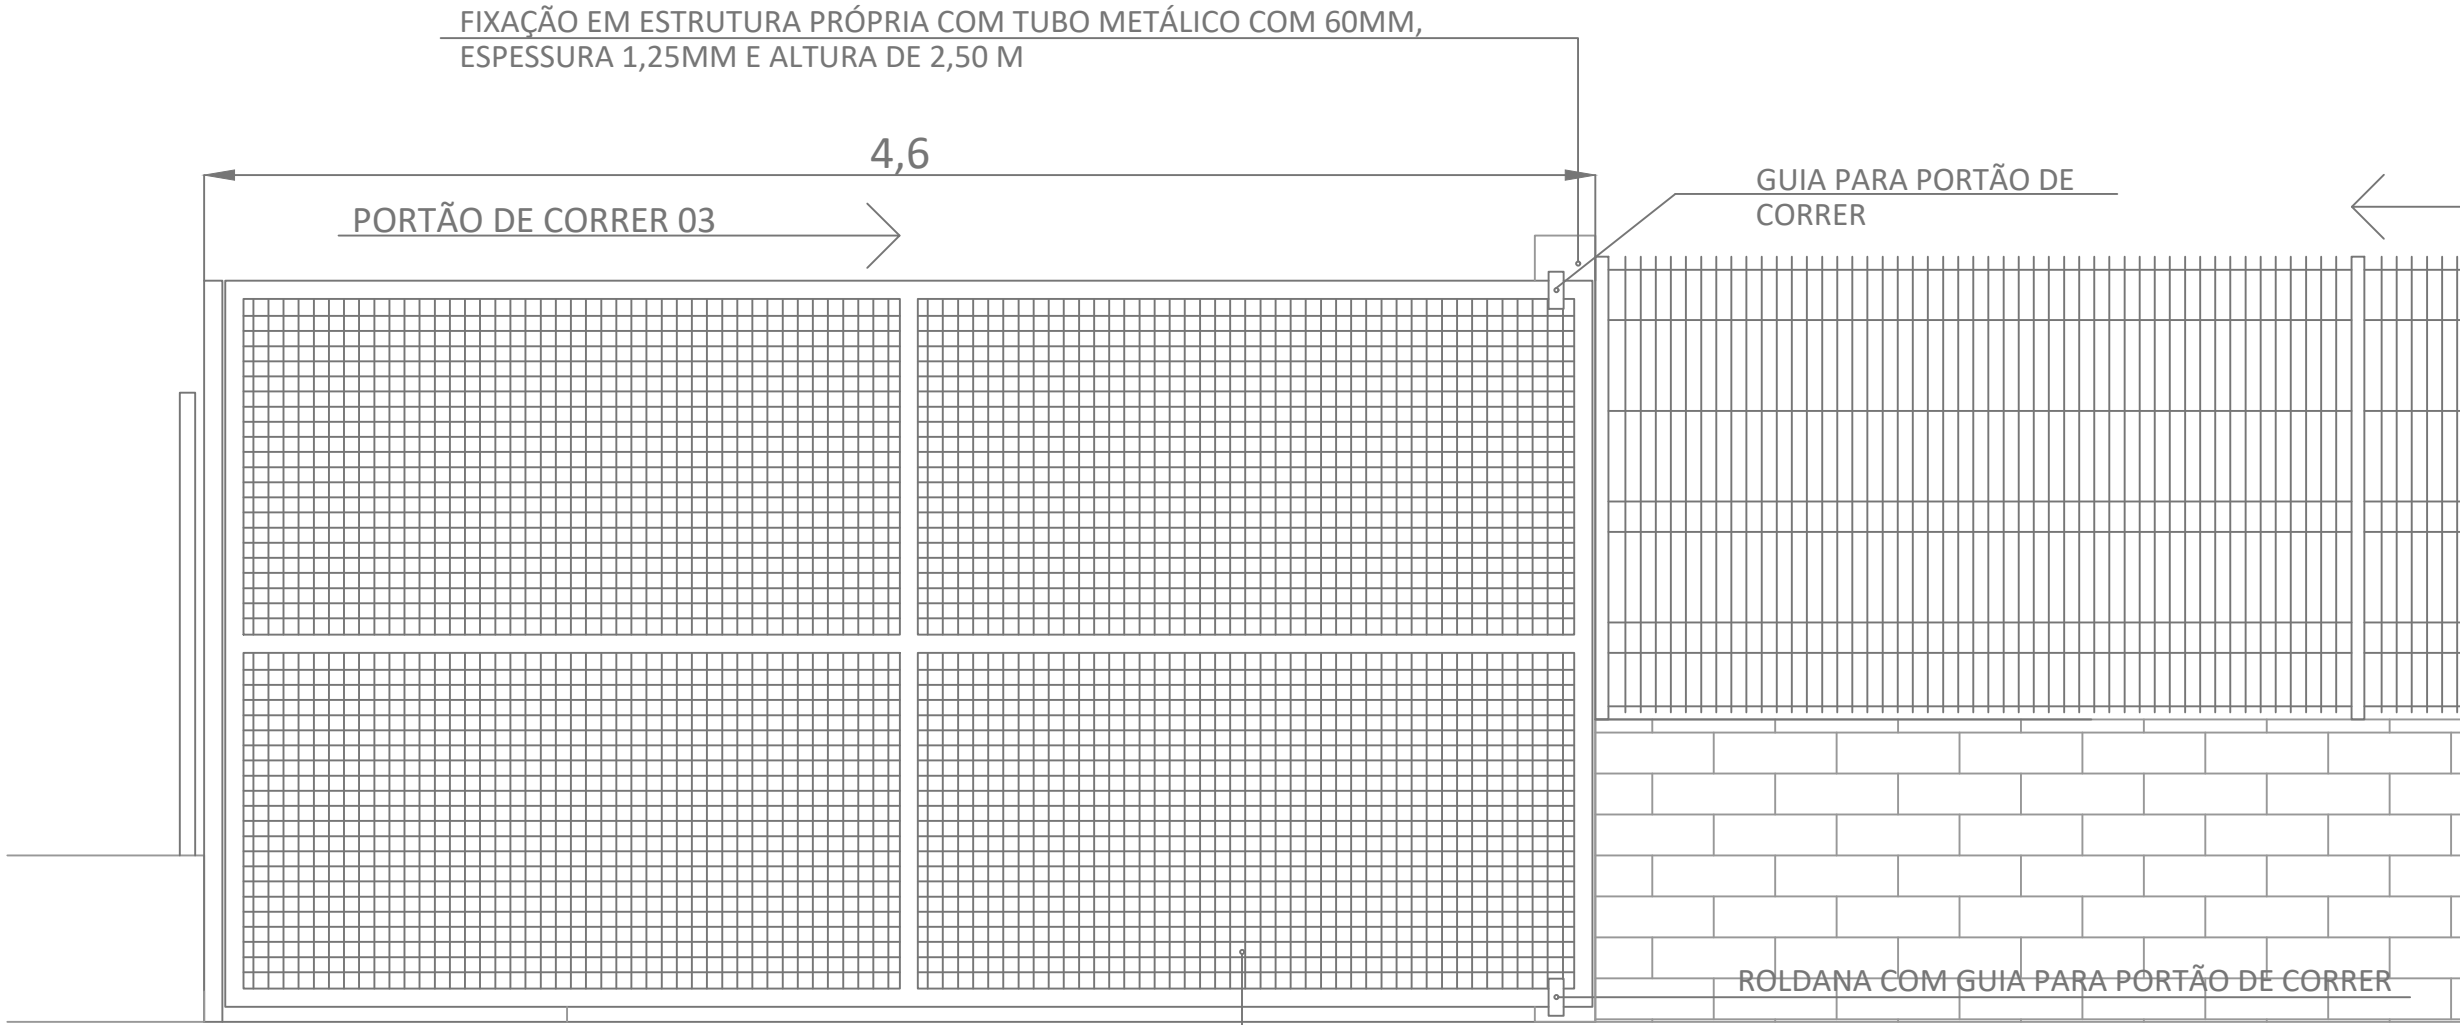

PORTÃO DE CORRER EM TUBO GALVANIZADO DE 60MM, NA ESPESSURA DE 1,25MM, COM TELA OTIS (ONDULADA) GALVANIZADA E MALHA 5X5 FIO 10, COM PINTURA AUTOMOTIVA NA COR VERDE, LARGURA DO PAINEL 4,60X2,45M (LxH)


Portão acesso secundário (03) - Creche Pequenos Gigantes

Escala 1:25

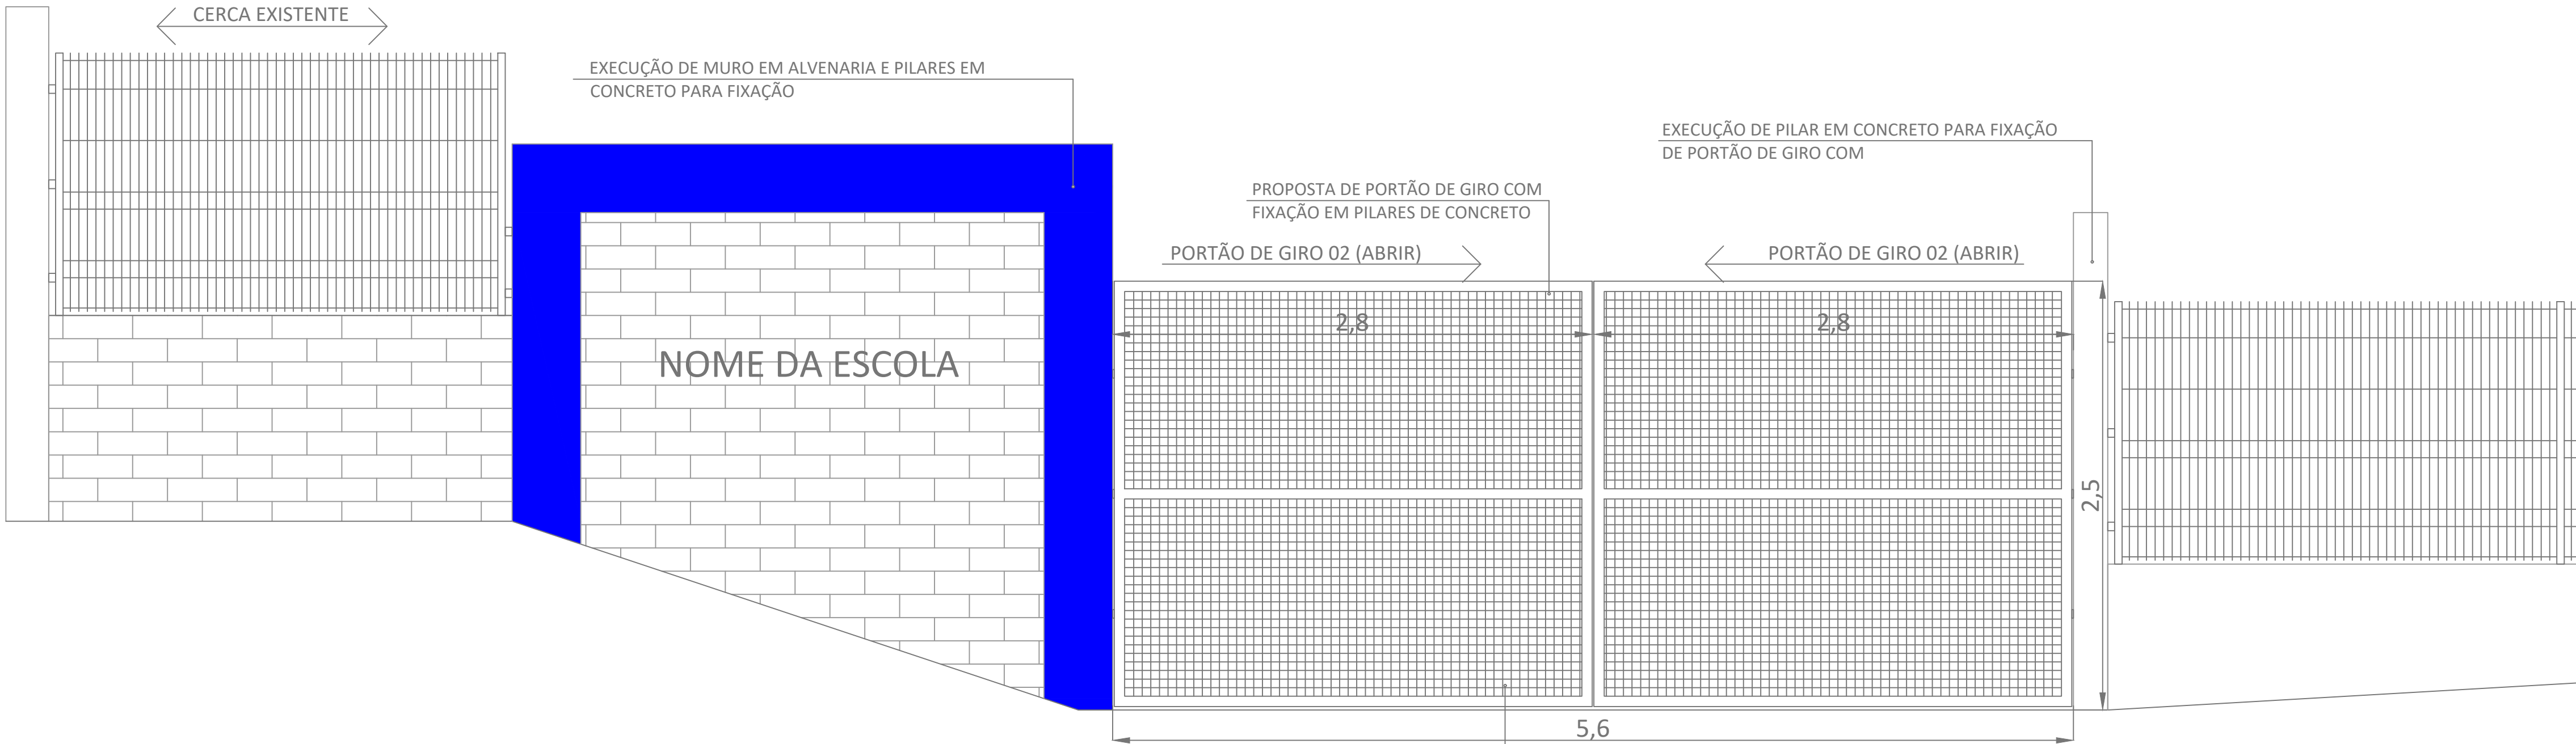

Portão de acesso principal (02) - Creche Pequenos Gigantes

Escala 1:25

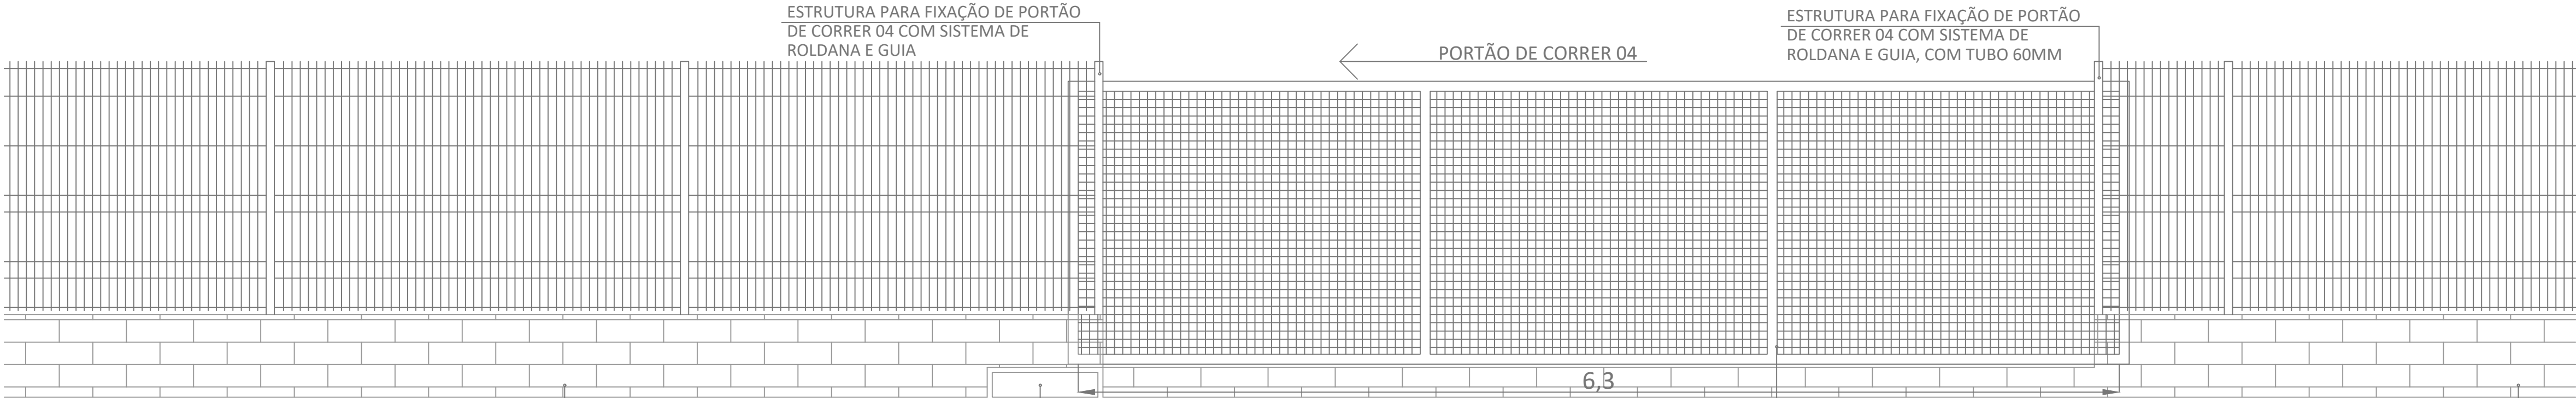

Portão de acesso (04) - Creche Pequenos Gigantes

Escala 1:25



Locação Creche Pequenos Gigantes

NOTAS :

ESTADO DE SANTA CATARINA MUNICÍPIO DE QUILOMBO Fone: (49) 3346-3242 Fone: (49) 3346-3311	RESPONSÁVEL TÉCNICO:	ARTHUR ZANDONAI JOHANN ARQUITETO E URBANISTA CAUISC A2030511	
	MUNICÍPIO DE QUILOMBO:	SILVANO DE PARIZ PREFEITO MUNICIPAL	
	TIPO:	ARQUITETÔNICO	
	ENDEREÇO DA OBRA:	ÁREA (m²):	TAXA DE OCUPAÇÃO:
	QUILOMBO - SC SERVIDÃO SEM NOME COM ACESSO PELA JACOB SIMON BAIRRO BELA VISTA	-	-
	CONTEÚDO:	ÍNDICE APROVEITAMENTO:	TAXA DE PERMEABILIDADE:
MAPA DE SITUAÇÃO CRECHE PEQUENOS GIGANTES DETALHAMENTO DE GRADIL CRECHE PEQUENOS GIGANTES DETALHAMENTO DE PORTÕES CRECHE PEQUENOS GIGANTES	-	-	
PROJETO:	ESCALA:	PRANCHA:	
PROJETO DE DETALHAMENTO DE SEGURANÇA EM ESCOLAS	INDICADA	01/02	
LOCAL E DATA:	TAMANHO DA PRANCHA:		
AGOSTO DE 2023 QUILOMBO-SC, CEP: 89850-000 BAIRRO CENTRO, RUA DUQUE DE CAXIAS, N° 165	A1 841 X 594 (mm)		
OBSERVAÇÃO:			