


05 Portão de acesso principal (05) - Casa Familiar Rural

Escala 1:25

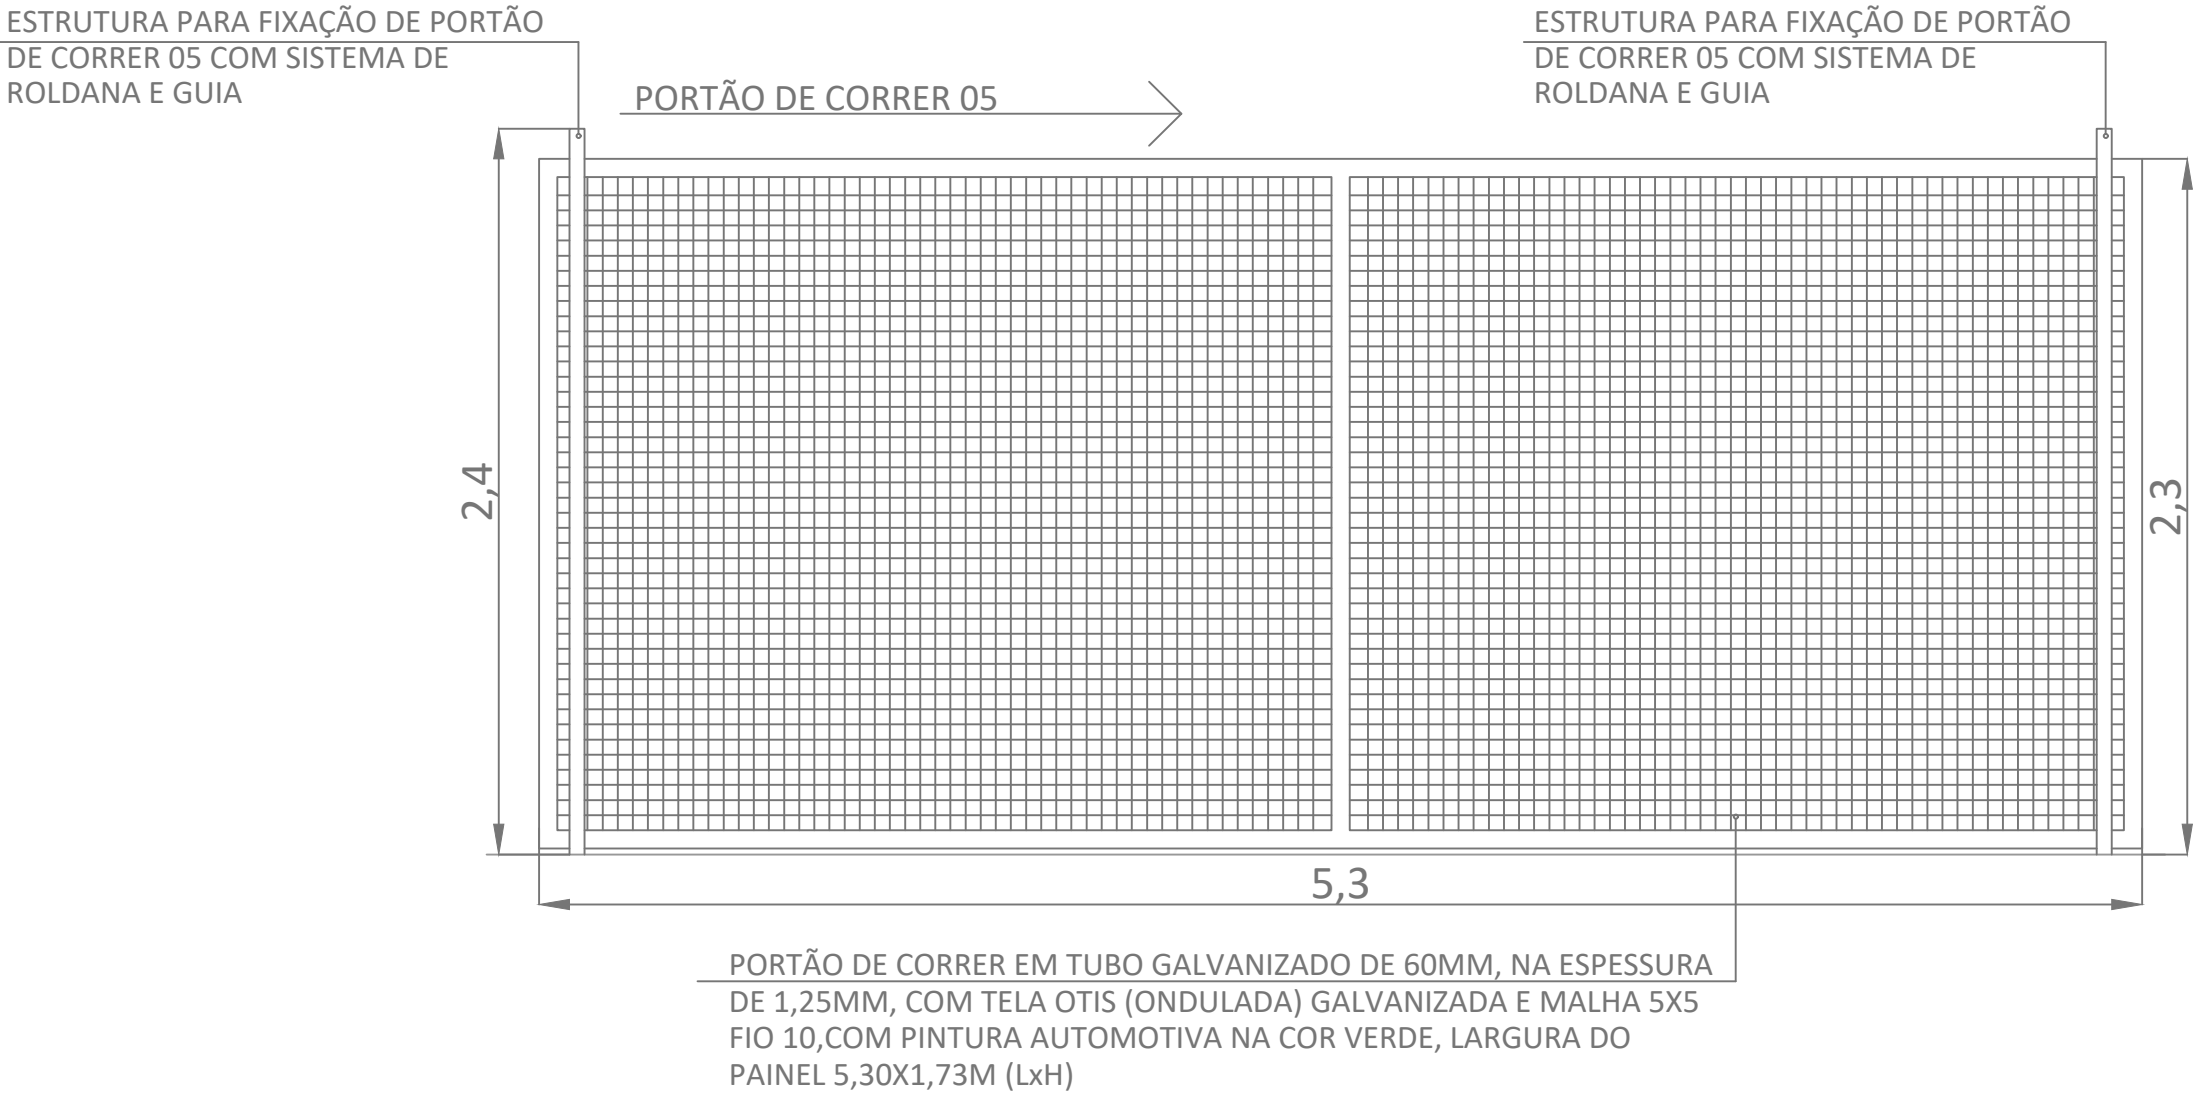

06 Portão de acesso secundário (06), transporte escolar - Casa Familiar Rural

Escala 1:25

NOTAS :

<b>ESTADO DE SANTA CATARINA</b> <b>MUNICÍPIO DE QUILOMBO</b> Fone: (49) 3346-3242 Fone: (49) 3346-3311	
RESPONSÁVEL TÉCNICO:  ARTHUR ZANDONAI JOHANN ARQUITETO E URBANISTA CAURSC A208011	
MUNICÍPIO DE QUILOMBO:  SILVANO DE PARIZ PREFEITO MUNICIPAL	
TIPO: <b>ARQUITETÔNICO</b>	
ENDEREÇO DA OBRA: QUILOMBO - SC LINHA SACHET ÁREA RURAL	ÁREA (m²):  TAXA DE OCUPAÇÃO: -
CONTEÚDO: MAPA DE SITUAÇÃO DA CASA FAMILIAR RURAL DETALHAMENTO DE GRADIL DA CASA FAMILIAR RURAL DETALHAMENTO DE PORTÕES DA CASA FAMILIAR RURAL	ÍNDICE APROVEITAMENTO: - TAXA DE PERMEABILIDADE: -
PROJETO: PROJETO DE DETALHAMENTO DE SEGURANÇA EM ESCOLAS	ESCALA: INDICADA
LOCAL E DATA: AGOSTO DE 2023 QUILOMBO-SC, CEP: 89850-000 BAIRRO CENTRO, RUA DUQUE DE CAXIAS, N° 165	PRANCHA:  02/02
OBSERVAÇÃO:	TAMANHO DA PRANCHA: A2 MODIFICADA 764 X 420 (mm)