

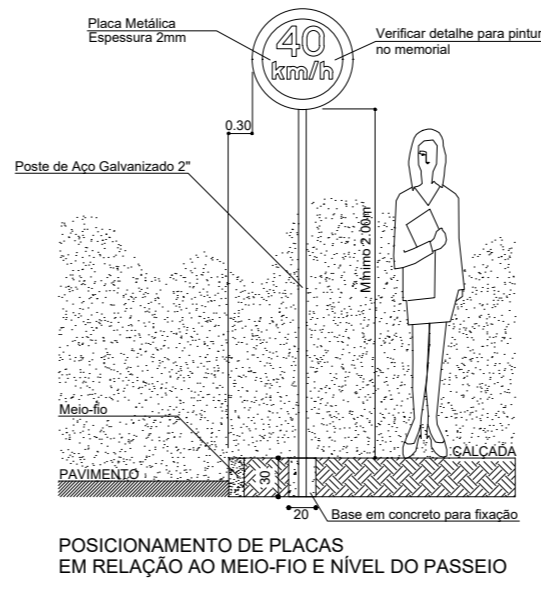



LOCALIZAÇÃO
ESCALA..... 1:2000

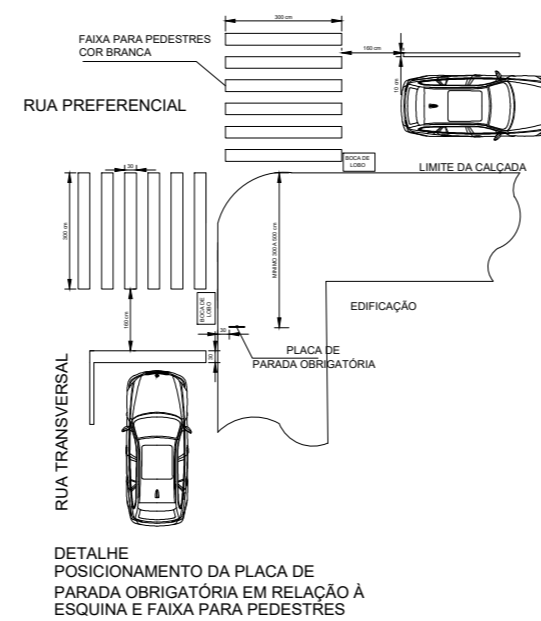

Logradouro	Comp	L	Ir	Canteiro	Área
Traversa João Tumeleiro	93,00 m	var	2,5%	-	422,85 m ²

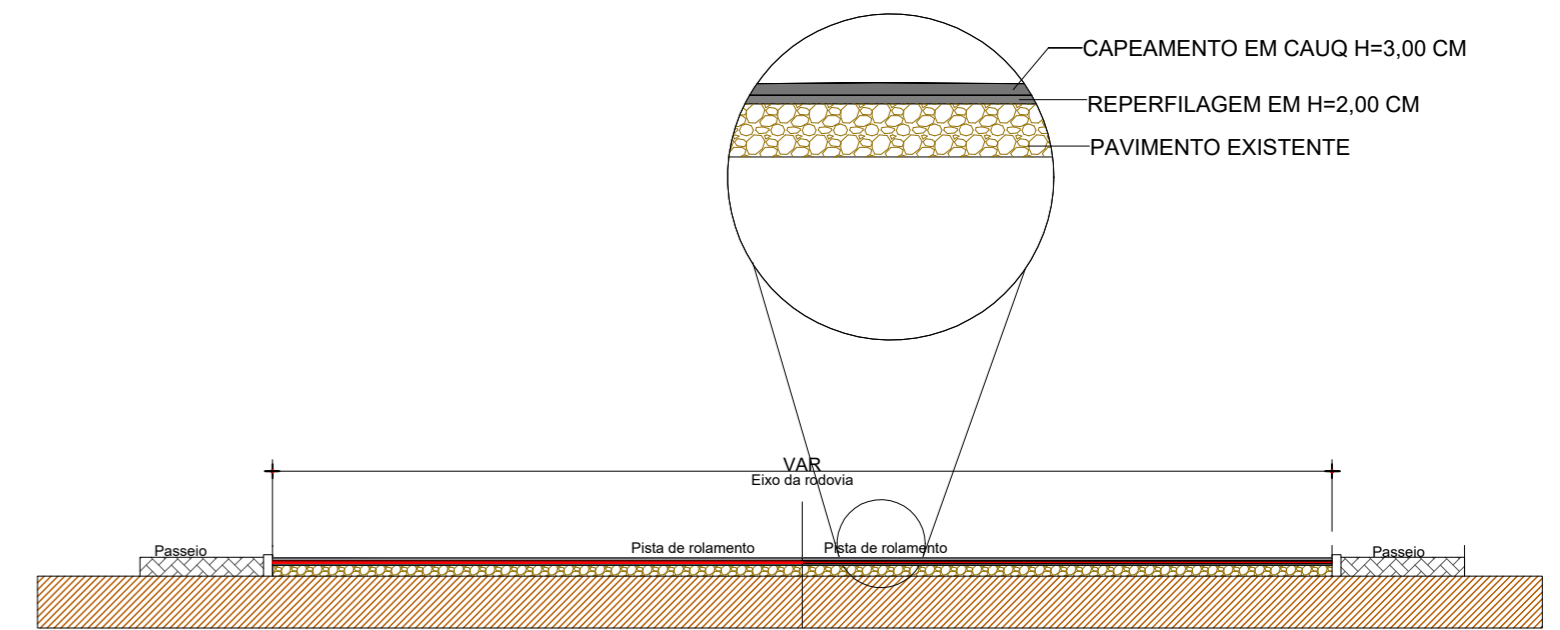

NOTAS :

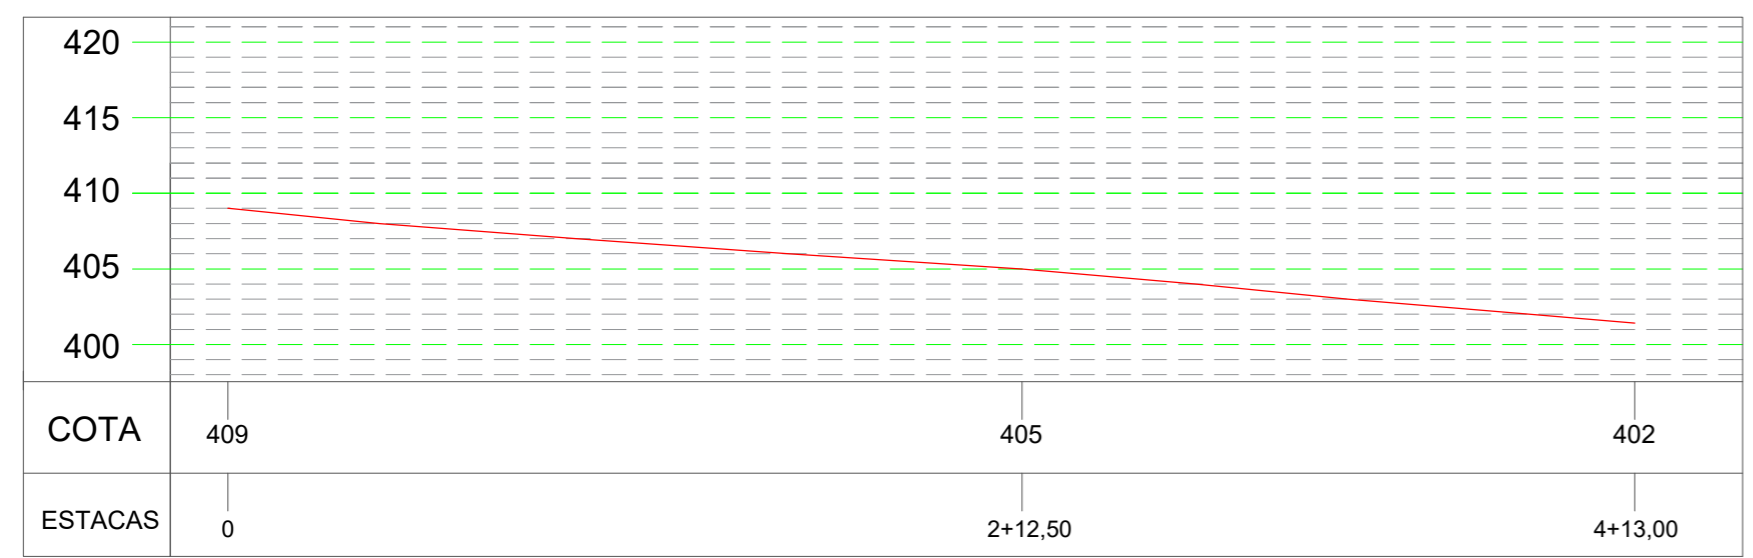

MUNICÍPIO DE QUILOMBO

Fone: (49) 3346-3242
Fone: (49) 3346-3311

RESPONSÁVEL TÉCNICO:		
ANDERSON BATISTI ENGENHEIRO CIVIL CREA/SC: 164139-0		
MUNICÍPIO DE QUILOMBO:		
MUNICÍPIO DE QUILOMBO SILVANO DE PARIZ PREFEITO MUNICIPAL		
TIPO:		
PROJETO DE PAVIMENTAÇÃO ASFÁLTICA		
ENDEREÇO DA OBRA:	ÁREA (m ²):	
QUILOMBO - SC	422,85 m ²	
TRAVESSA JOÃO TUMELEIRO - CENTRO	TAXA DE OCUPAÇÃO:	
	-	
CONTEÚDO:	ÍNDICE APROVEITAMENTO:	
CORTE LONGITUDINAL	-	
PLANTA BAIXA	TAXA DE PERMEABILIDADE:	
DETALHES	-	
PROJETO:	ESCALA:	PRANCHA:
PROJETO DE PAVIMENTAÇÃO TRAVESSA JOÃO TUMELEIRO	INDICADA	01
LOCAL E DATA:	01/01	
OUTUBRO DE 2023		
QUILOMBO-SC, CEP: 89850-000		
BAIRRO CENTRO, RUA PRESIDENTE JUSCELINO, N° 700		
TAMANHO DA PRANCHA:	A2	