
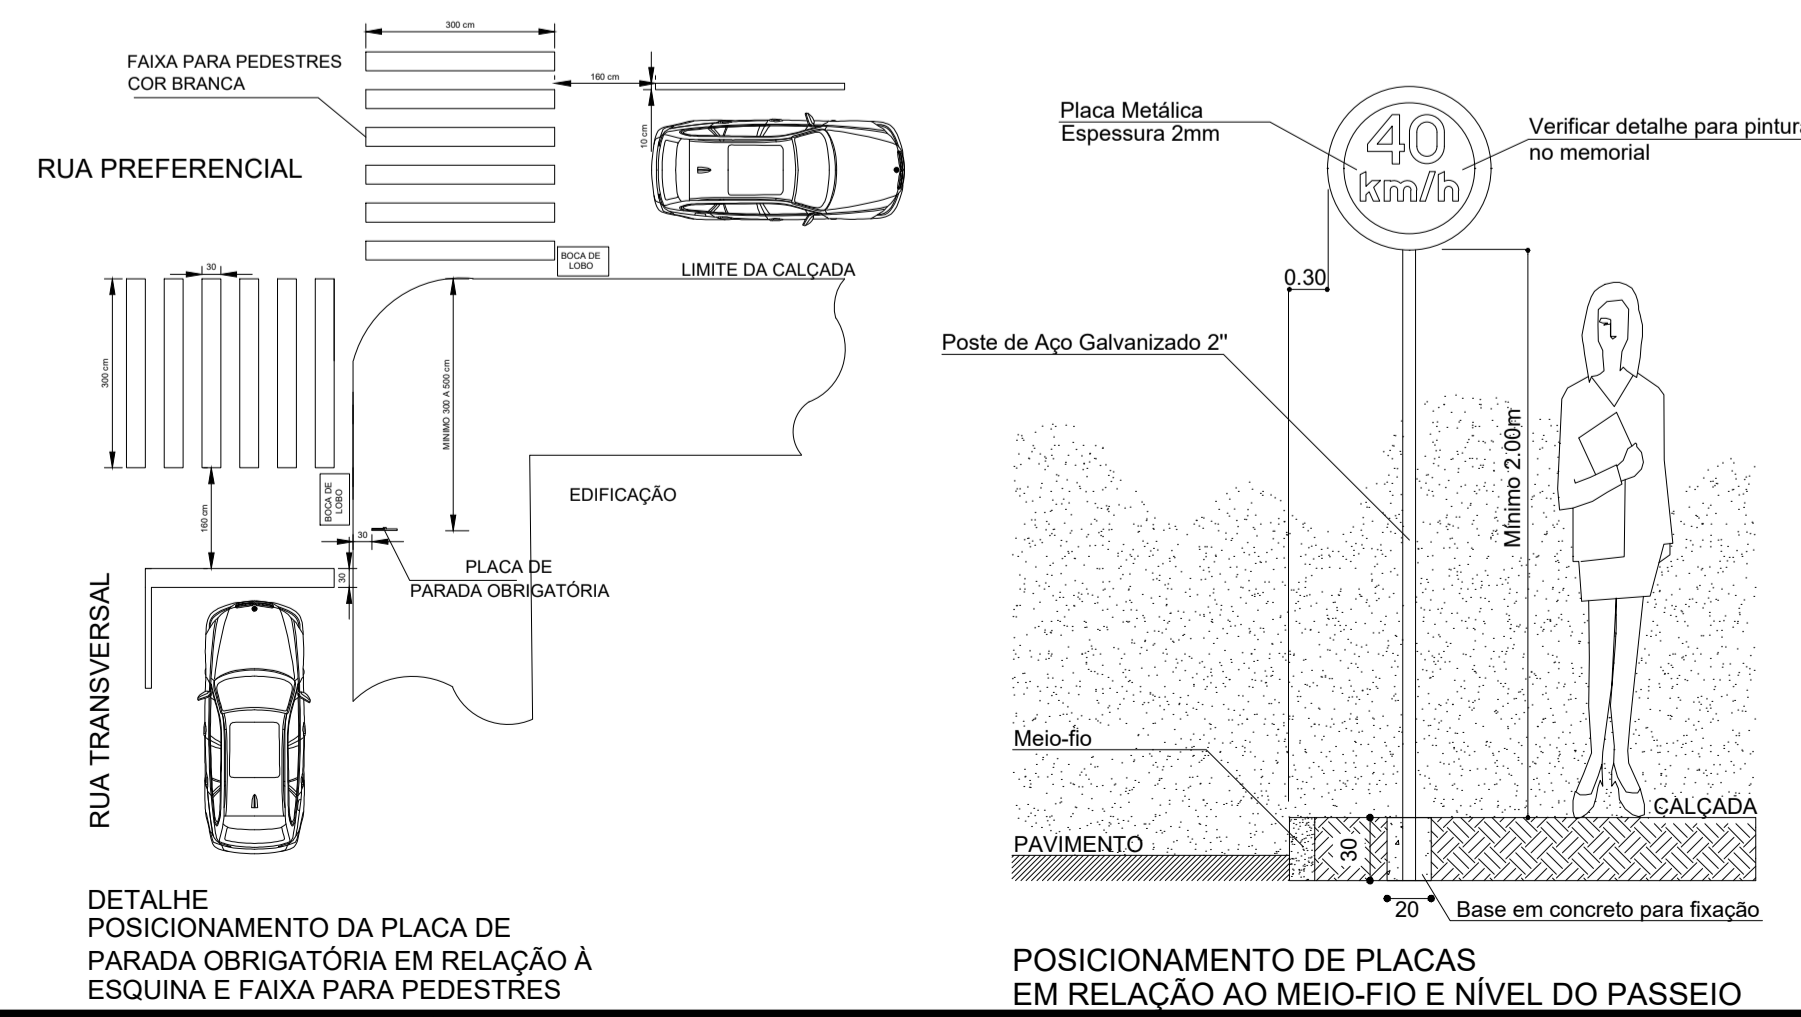
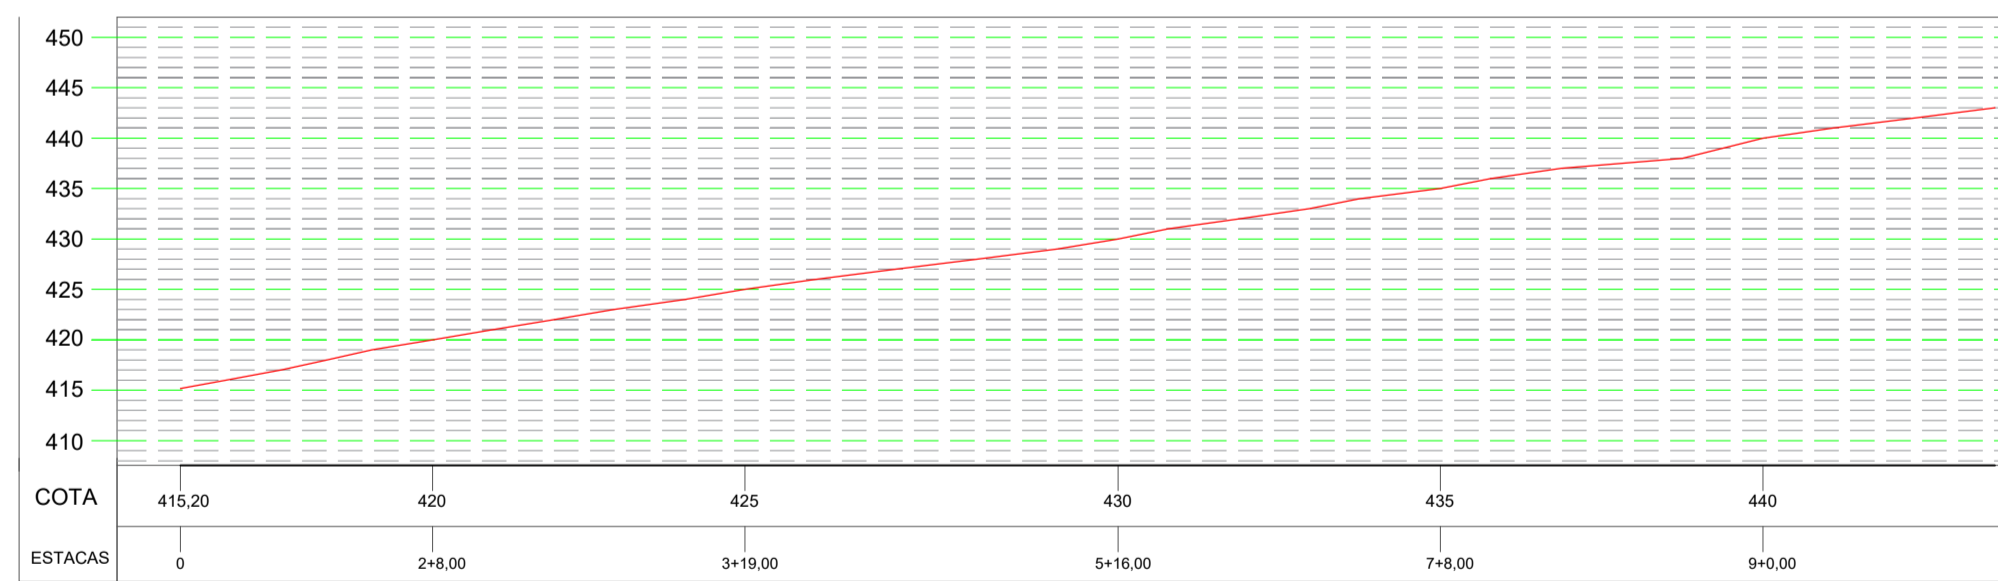


Logradouro	Comp	L	Ir	Canteiro	Área
Rua Duque de Caxias e Rua Matilde A. Pedott	180,00 m	var	2,5%	-	1.396,60 m ²

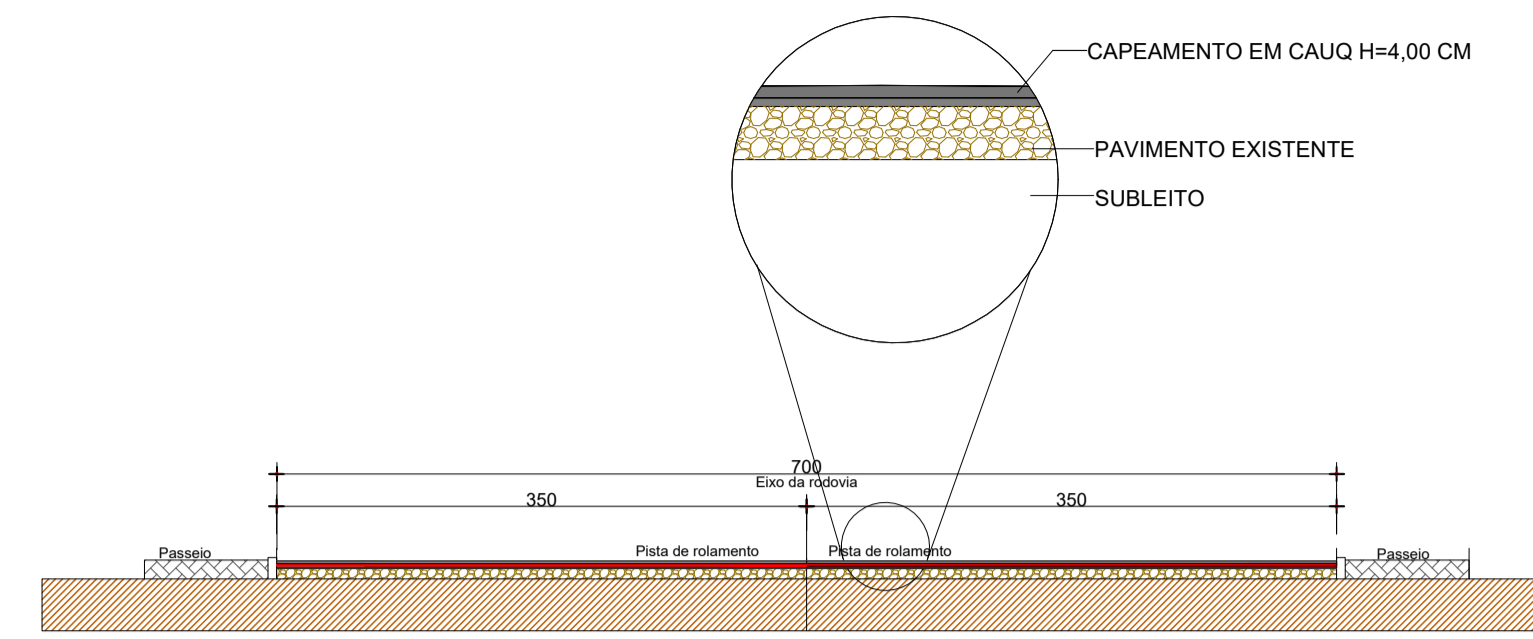

NOTAS:

ESTADO DE SANTA CATARINA MUNICÍPIO DE QUILOMBO Fone: (49) 3346-3242 Fone: (49) 3346-3311	RESPONSÁVEL TÉCNICO:	
	ANDERSON BATISTI ENGENHEIRO CIVIL CREA/SC: 164139-0	
	MUNICÍPIO DE QUILOMBO:	
	MUNICÍPIO DE QUILOMBO SILVANO DE PARIZ PREFEITO MUNICIPAL	
TIPO: PROJETO DE PAVIMENTAÇÃO ASFÁLTICA		
ENDEREÇO DA OBRA: QUILOMBO - SC RUA DUQUE DE CAXIAS E MATILDE A. PEDOTT - CENTRO	ÁREA (m ²): 1396,60 m ²	TAXA DE OCUPAÇÃO: -
CONTEÚDO: CORTE LONGITUDINAL PLANTA DE LOCALIZAÇÃO DETALHES	ÍNDICE APROVEITAMENTO: -	TAXA DE PERMEABILIDADE: -
PROJETO: PROJETO DE PAVIMENTAÇÃO RUA DUQUE DE CAXIAS E MATILDE A. PEDOTT	ESCALA: INDICADA	PRANCHA: 01 01/01
LOCAL E DATA: SETEMBRO DE 2023 QUILOMBO-SC, CEP: 89850-000 BAIRRO CENTRO, RUA PRESIDENTE JUSCELINO, N° 700		TAMANHO DA PRANCHA: A1 841 X 594 (mm)