




OBSERVAÇÕES:  
 - MEIO FIO EXISTENTE (SUBSTITUIR)  
 - DRENAGEM EXISTENTE (MANTER)  
 - FRESAGEM NO PAVIMENTO EXISTENTE

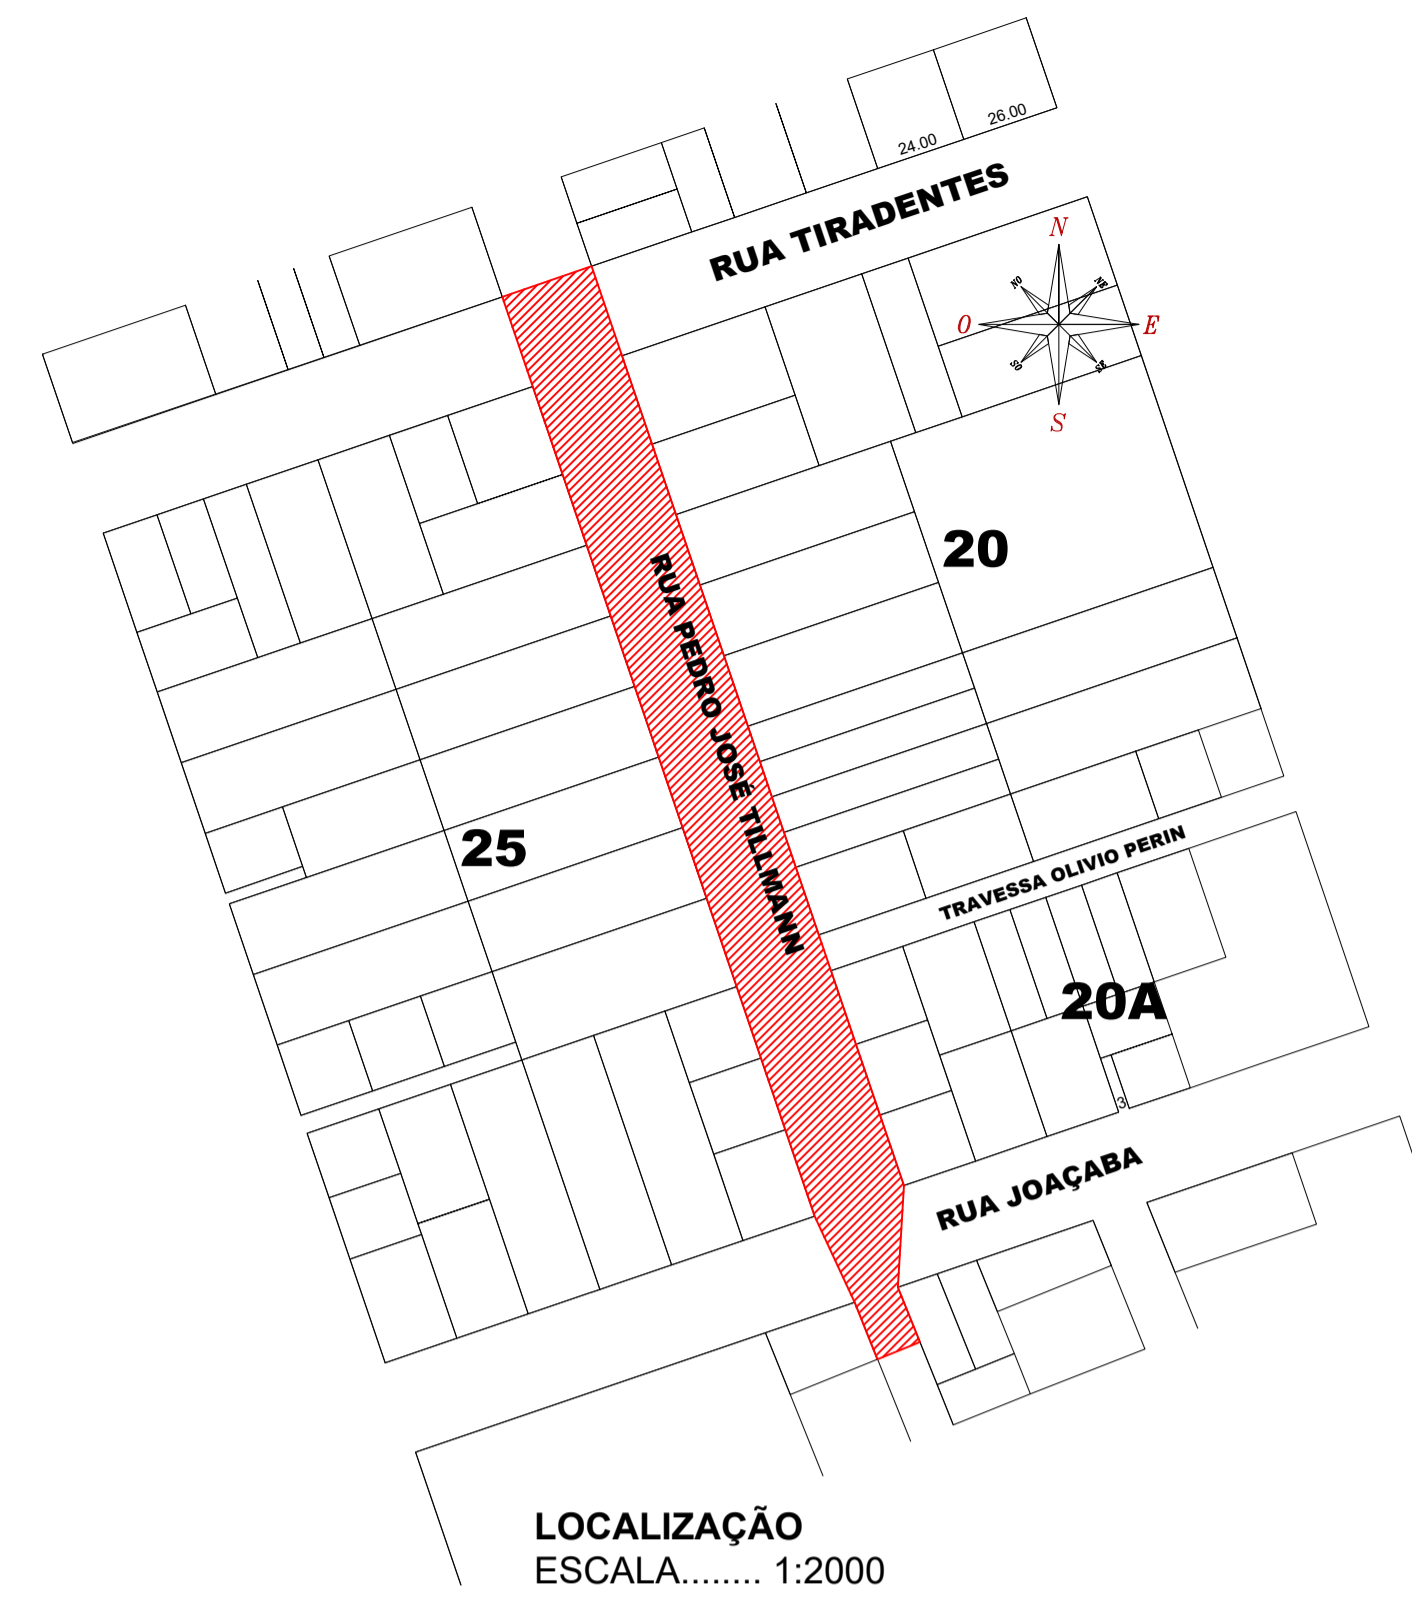

LOCALIZAÇÃO  
 ESCALA..... 1:2000

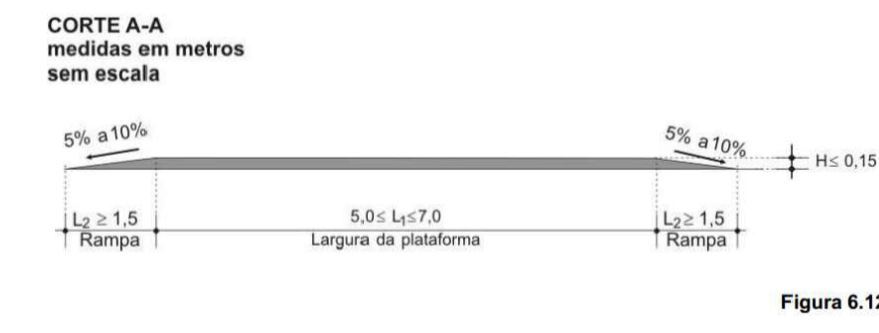
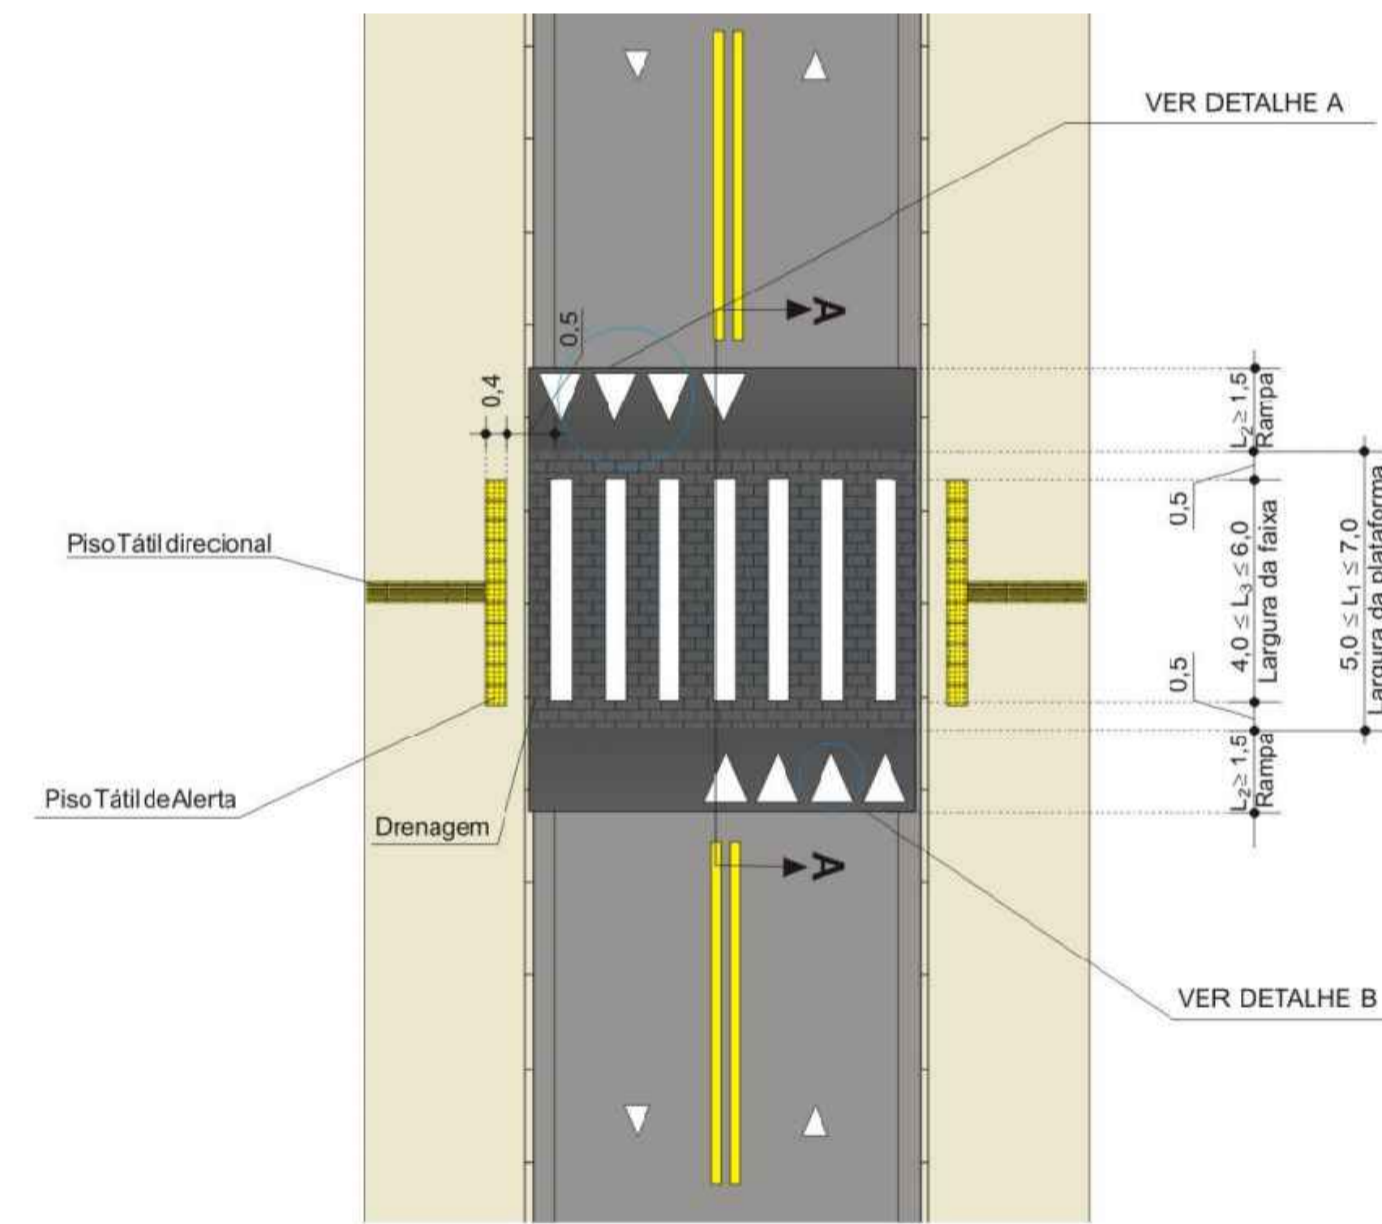
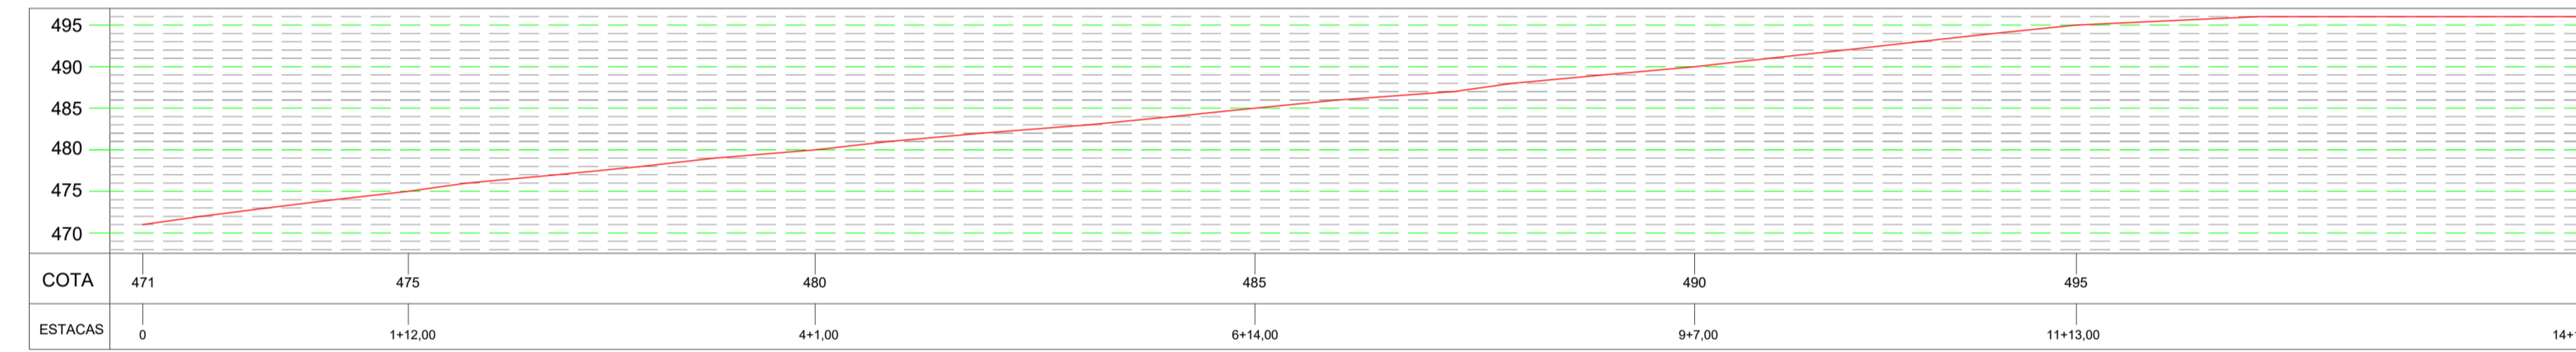
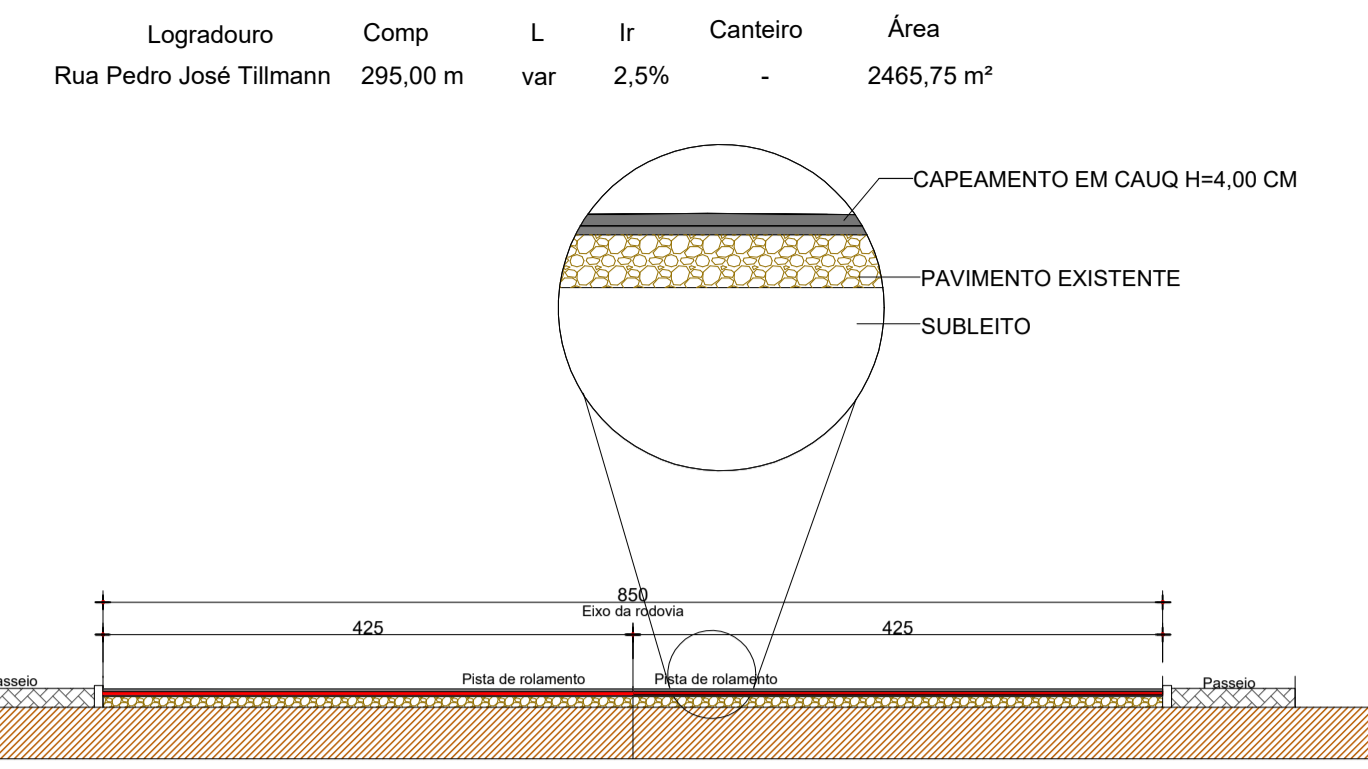


Figura 6.12



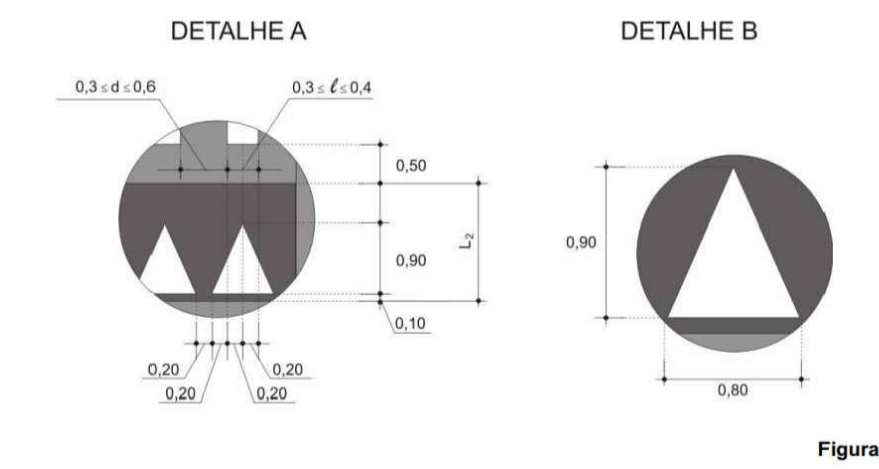


Figura 6.13

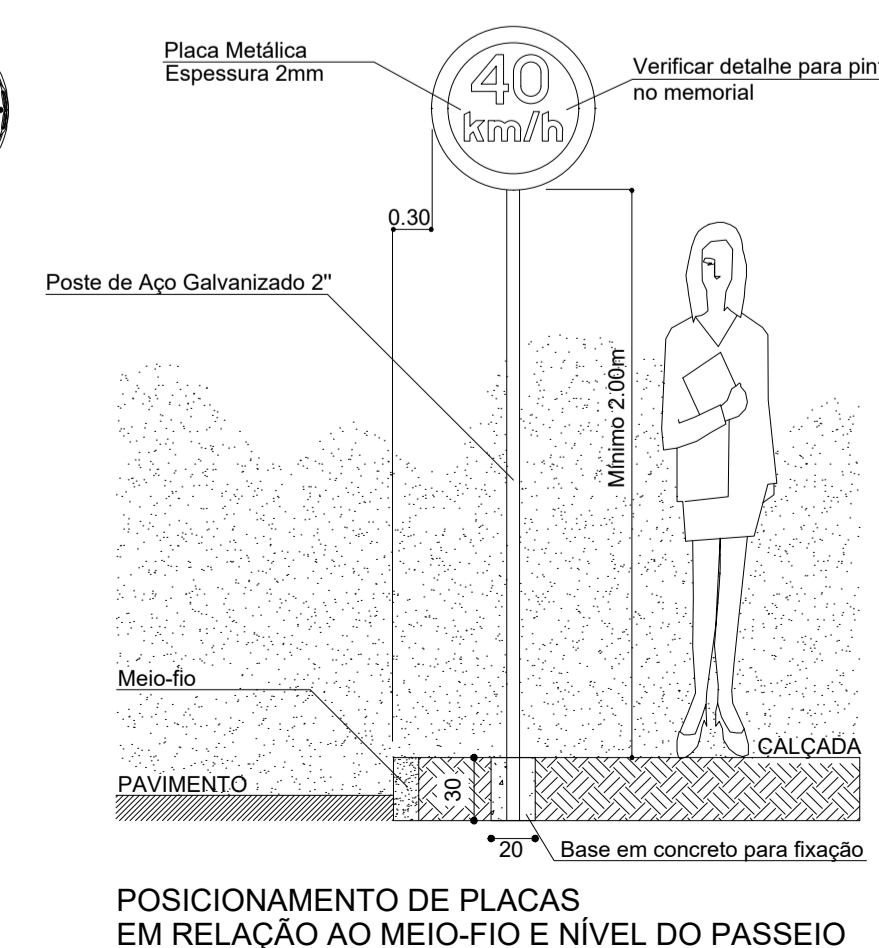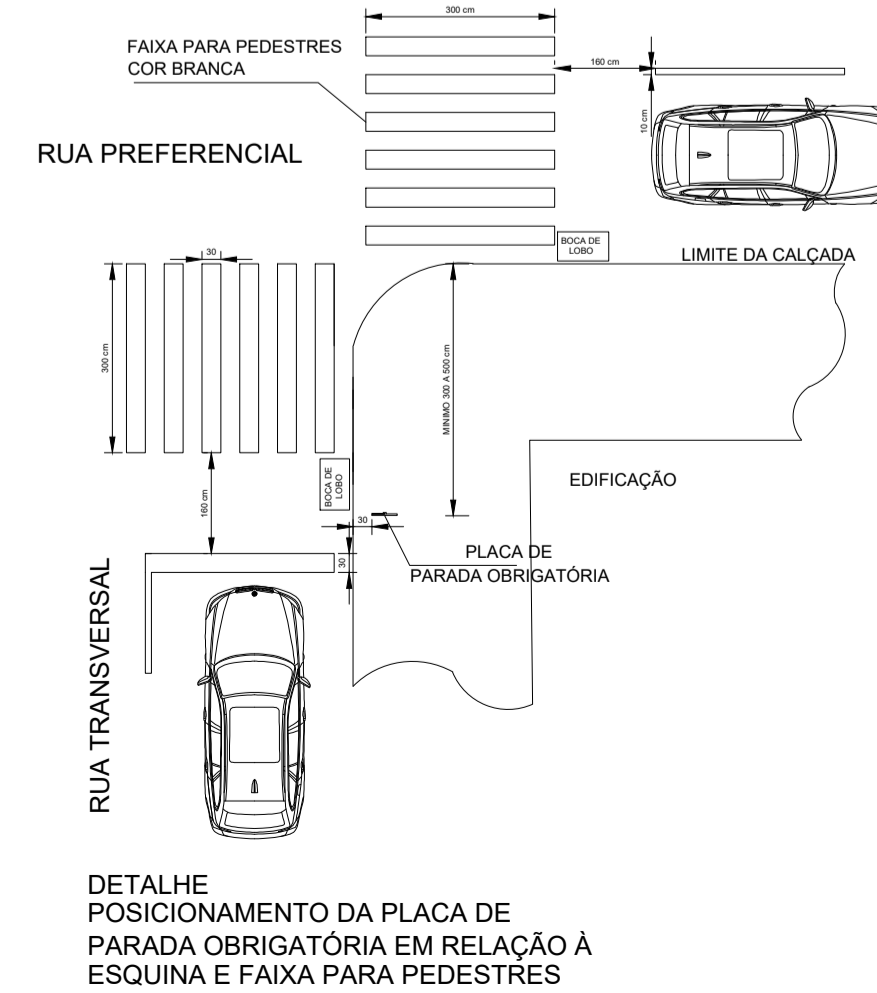

POSICIONAMENTO DE PLACAS EM RELAÇÃO AO MEIO-FIO E NÍVEL DO PASSEIO

NOTAS:

**ESTADO DE SANTA CATARINA**  
**MUNICÍPIO DE QUILOMBO**  
 Fone: (49) 3346-3242  
 Fone: (49) 3346-3311

|   |   |
|---|---|
| RESPONSÁVEL TÉCNICO:<br><br>ANDERSON BATISTI<br>ENGENHEIRO CIVIL<br>CREA/SC: 164139-0                               |   |
| MUNICÍPIO DE QUILOMBO:<br><br>MUNICÍPIO DE QUILOMBO<br>SILVANO DE PARIZ<br>PREFEITO MUNICIPAL                       |   |
| TIPO:<br><b>PROJETO DE PAVIMENTAÇÃO ASFÁLTICA</b>   |   |
| ENDEREÇO DA OBRA:<br>QUILOMBO - SC<br>RUA PEDRO JOSÉ TILLMANN - SANTA INÊS  | ÁREA (m <sup>2</sup> ):<br>2465,75 m <sup>2</sup>                                     |
| CONTEÚDO:<br>CORTE LONGITUDINAL<br>PLANTA DE LOCALIZAÇÃO<br>DETALHES  | TAXA DE OCUPAÇÃO:<br>-<br>ÍNDICE APROVEITAMENTO:<br>-<br>TAXA DE PERMEABILIDADE:<br>- |
| PROJETO:<br>PROJETO DE PAVIMENTAÇÃO RUA PEDRO JOSÉ TILLMANN   | ESCALA:<br>INDICADA   |
| LOCAL E DATA:<br>SETEMBRO DE 2023<br>QUILOMBO-SC, CEP: 89850-000<br>BAIRRO CENTRO, RUA PRESIDENTE JUSCELINO, Nº 700 | PRANCHA:<br><b>01</b><br>01/01  |
| TAMANHO DA PRANCHA:<br>A1<br>841 X 594 (mm)   |   |