


- LEGENDA**
- Pavimentação à executar (local a ser pavimentado)
 - Faixa Não edificável 5,00 m lei complementar nº 156/2020 De 11 de Março de 2020
 - Faixa de domínio 25,00 m

02 PLANTA DE SITUAÇÃO
ESCALA 1:50

01 PLANTA DE LOCAÇÃO
ESCALA 1:750

- LEGENDA**
- Pavimentação à executar (local a ser pavimentado)
 - Faixa Não edificável 5,00 m lei complementar nº 156/2020 De 11 de Março de 2020
 - Faixa de domínio 25,00 m

DETALHE = Área 2722,00 m²

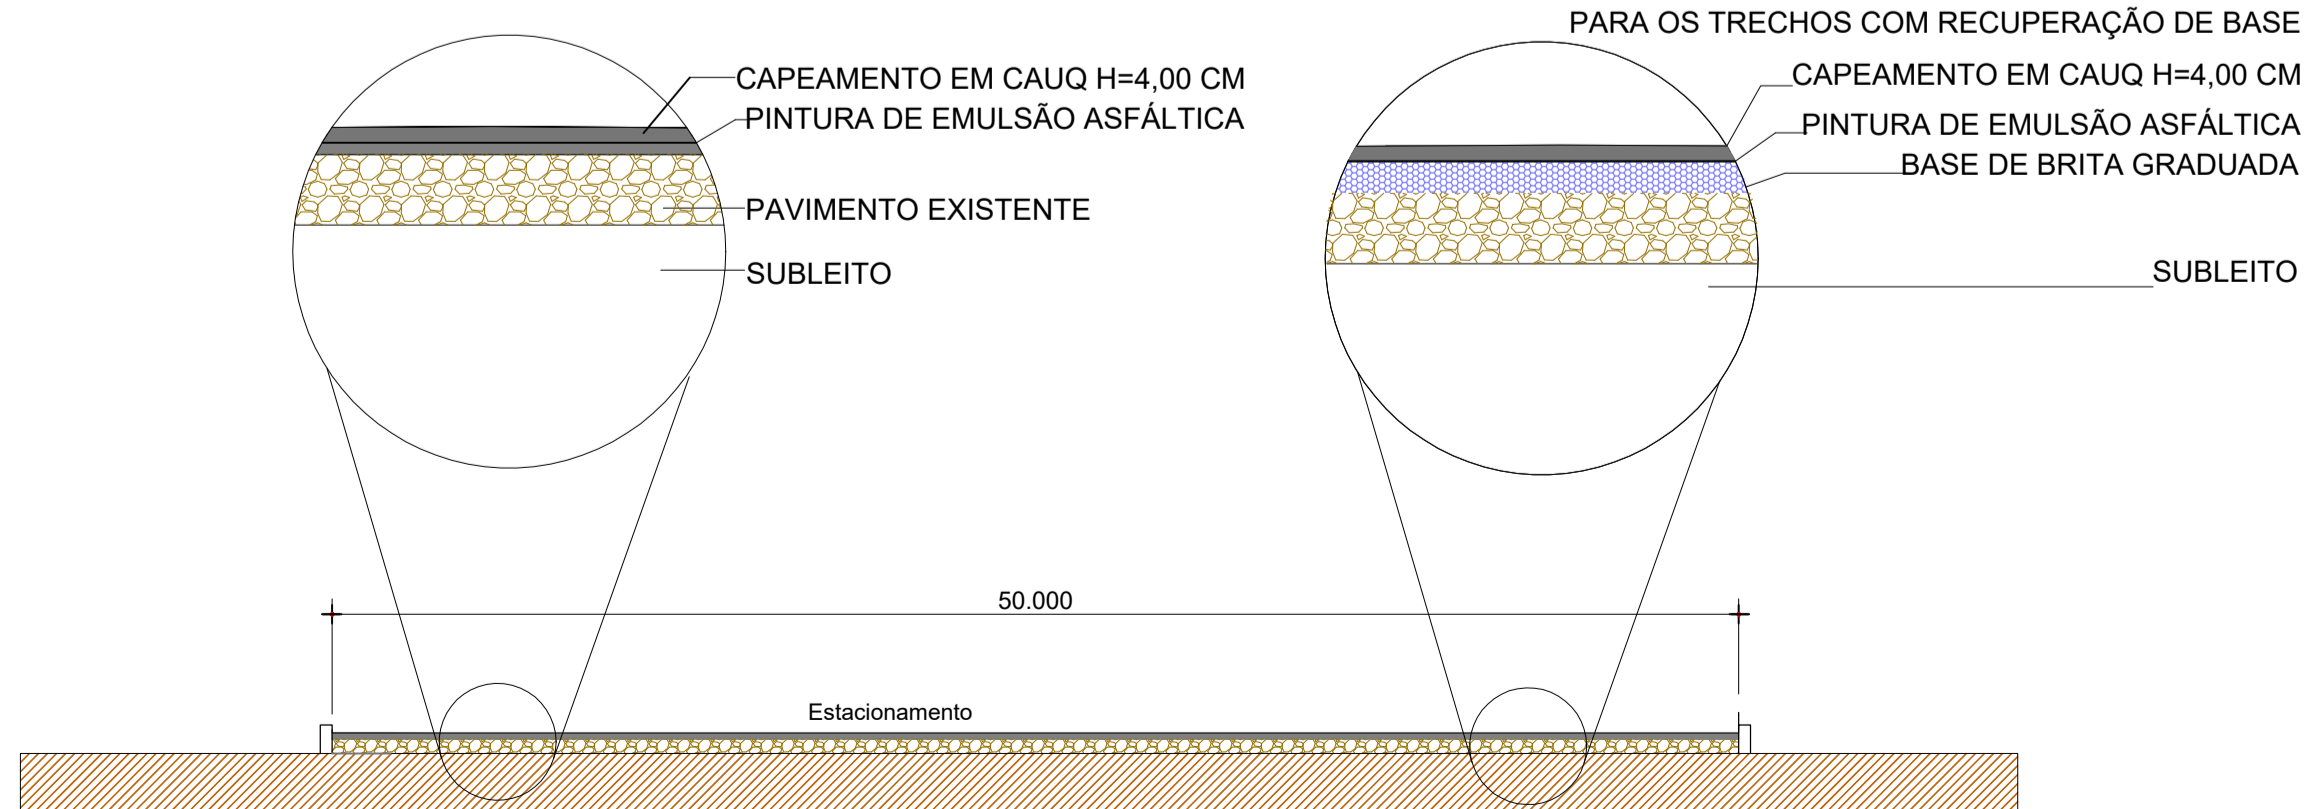

03 DETALHE EXECUTIVO
ESCALA S/E

NOTAS:

<p>ESTADO DE SANTA CATARINA MUNICÍPIO DE QUILOMBO</p> <p>Fone: (49) 3346-3242 Fone: (49) 3346-3311</p>	RESPONSÁVEL TÉCNICO:		ANGELICA MARIA ANDREOLLA ENGENHEIRA CIVIL CREASC 17469/9	
	MUNICÍPIO DE QUILOMBO:			
	MUNICÍPIO DE QUILOMBO SILVANO DE PARIZ PREFEITO MUNICIPAL			
	TIPO:			
	PLANTA PAVIMENTAÇÃO ACESSO HOTEL NOS TERMOS DA LEI 2964/2021			
	ENDEREÇO DA OBRA:		ÁREA (m²):	
	QUILOMBO - SC		2722,00 m²	
	SC 157, km 54+500		ÁREA DO LEVANTAMENTO:	
	CONTEÚDO:		ÍNDICE APROVEITAMENTO:	
	PLANTA SITUAÇÃO		-	
PLANTA DE LOCAÇÃO		TAXA DE PERMEABILIDADE:		
ORTOFOTO		-		
DETALHE EXECUTIVO		PRANCHA:		
PROJETO:	ESCALA:	<p>01</p> <p>01/01</p>		
PAVIMENTAÇÃO	INDICADA			
LOCAL E DATA:		TAMANHO DA PRANCHA:		
OUTUBRO DE 2023		841 x 841 (mm)		
QUILOMBO-SC, CEP: 89850-000		PERSONA:		
BAIRRO CENTRO, RUA DUQUE DE CAXIAS, N° 165		-		
OBSERVAÇÃO:				
-				