Fig. 01

Fig. 02

Fig. 03

Fig. 04

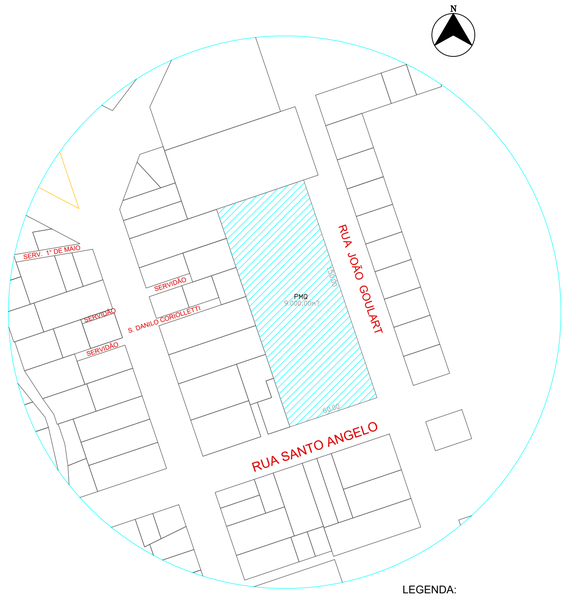

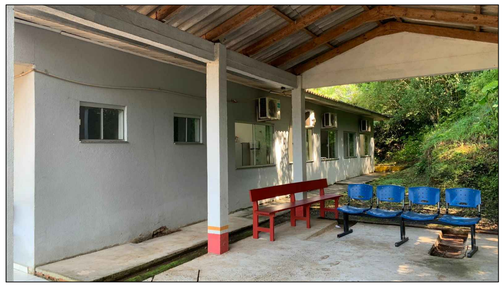

Fig. 05

Fig. 06

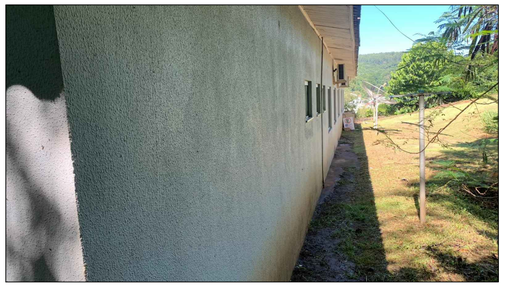

Fig. 07

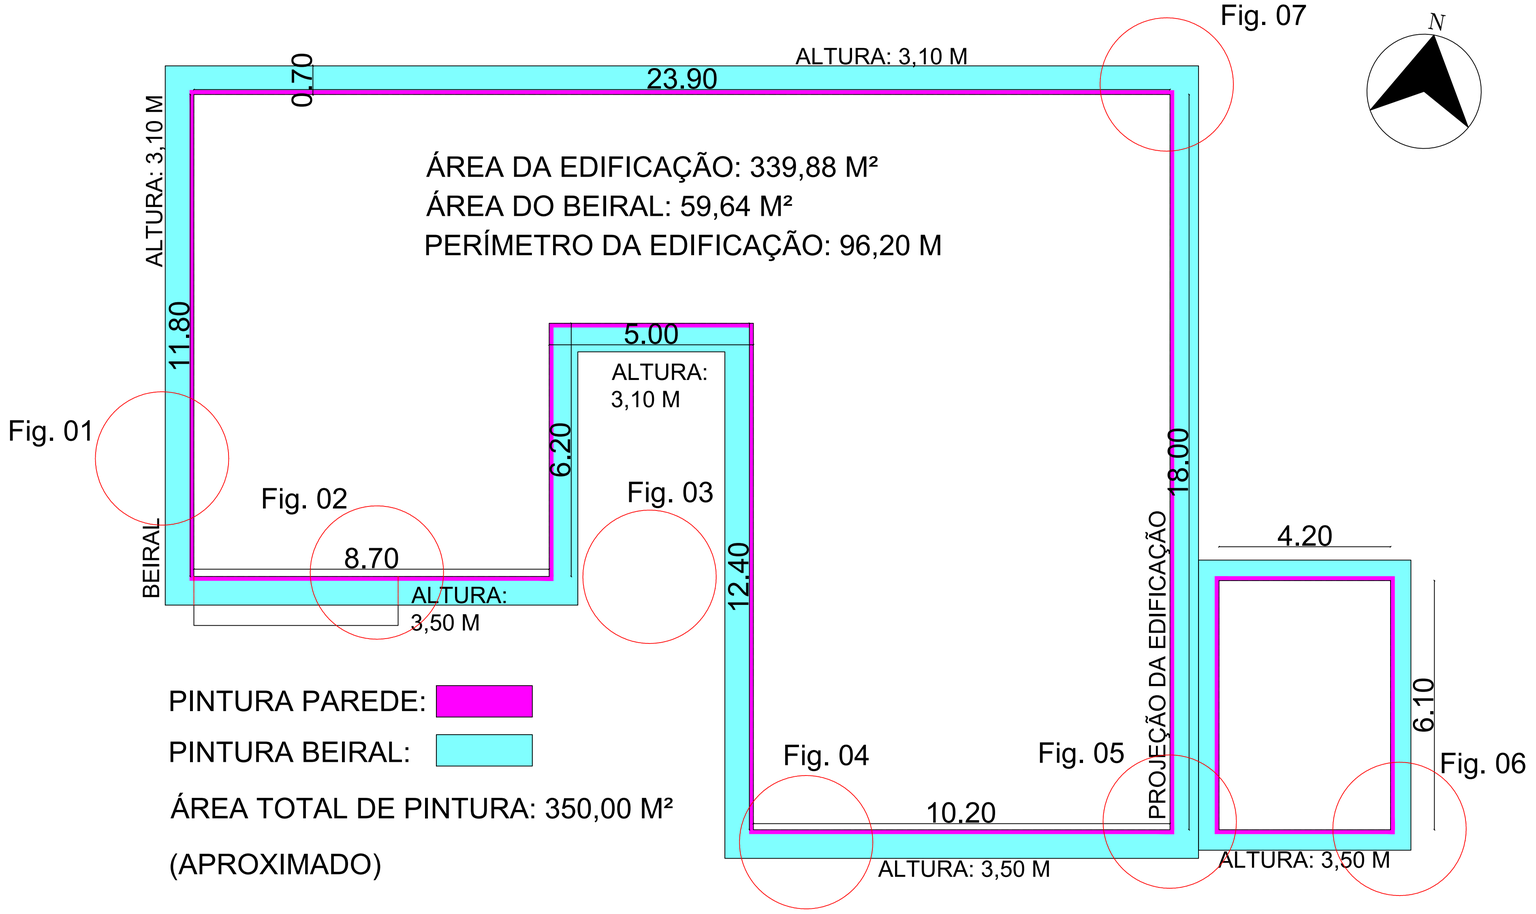

NOTAS :

ESTADO DE SANTA CATARINA
MUNICÍPIO DE QUILOMBO
Fone: (49) 3346-3242
Fone: (49) 3346-3311

RESPONSÁVEL TÉCNICO:
ART/N°:.....
ARTHUR ZANDONAI JOHANN
ARQUITETO E URBANISTA
CAU/SC A263051-1

MUNICÍPIO DE QUILOMBO:
ROSANGELA TOAZZA
SECRETÁRIA MUNICIPAL DE SAÚDE

TIPO:
ARQUITETÔNICO

ENDEREÇO DA OBRA:
QUILOMBO - SC
RUA SANTO ÂNGELO
NOVA ESPERANÇA

ÁREA (m²):
339,88 m²

TAXA DE OCUPAÇÃO
-

CONTEÚDO:
MAPA DE SITUAÇÃO
PLANTA DE IMPLANTAÇÃO
PLANTA BAIXA

INDICE APROVEITAMENTO
-

TAXA DE PERMEABILIDADE
-

PROJETO:
PROJETO DE PINTURA EXTERNA DE EDIFÍCIO PÚBLICO - POLICLÍNICA

ESCALA:
INDICADA

PRANCHA:
01
01/01

LOCAL E DATA:
MARÇO DE 2024
QUILOMBO-SC, CEP: 89850-000
BAIRRO CENTRO, RUA DUQUE DE CAXIAS, N° 165

OBSERVAÇÃO:

TAMANHO DA PRANCHA:
A1
841 X 594 (mm)