



Fig. 01



Fig. 02



Fig. 03



Fig. 04


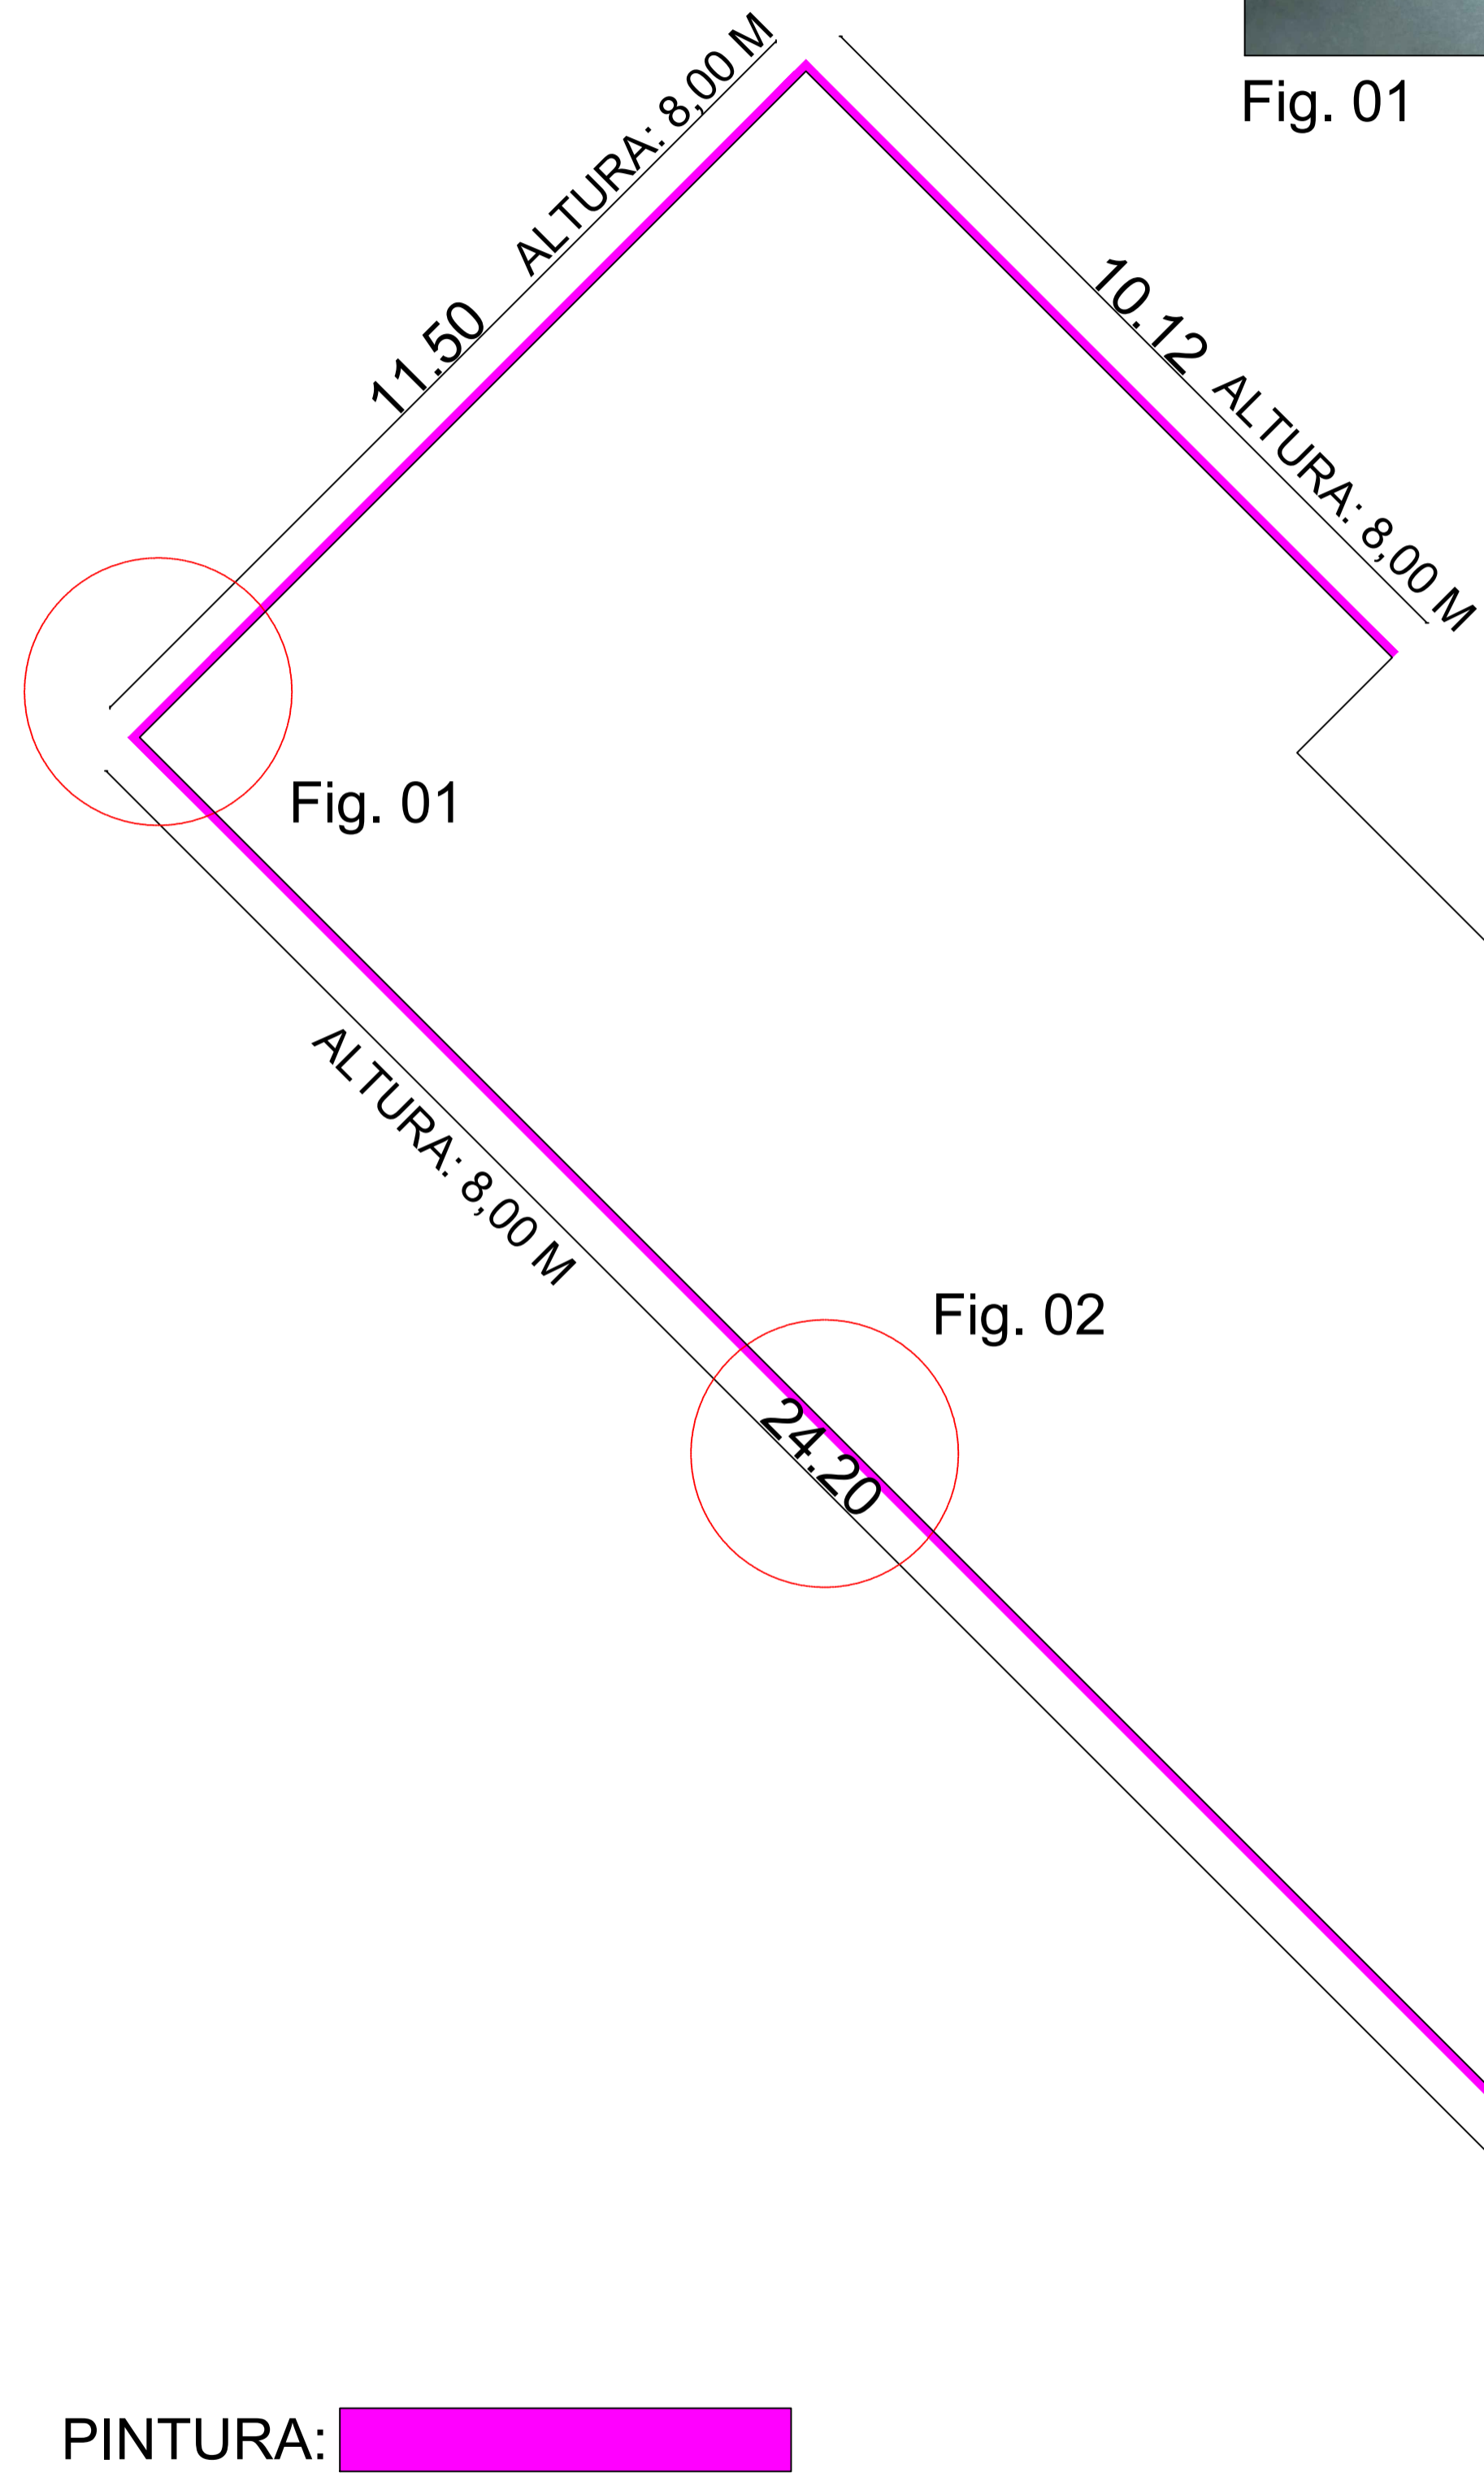


Fig. 01

Fig. 02

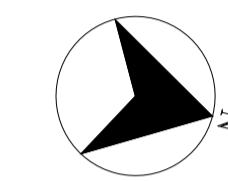

PROJEÇÃO PAVTO SUPERIOR

ÁREA DA EDIFICAÇÃO: 269,20 M<sup>2</sup>  
PERÍMETRO DA EDIFICAÇÃO: 80,00 M

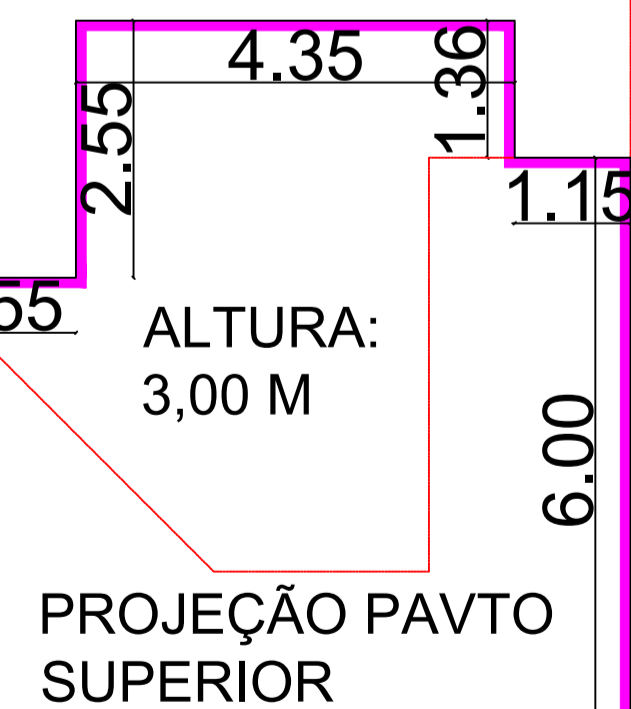


Fig. 03


ALTURA: 5,50 M

16.00

3.50

ALTURA: 3,50 M

3.00

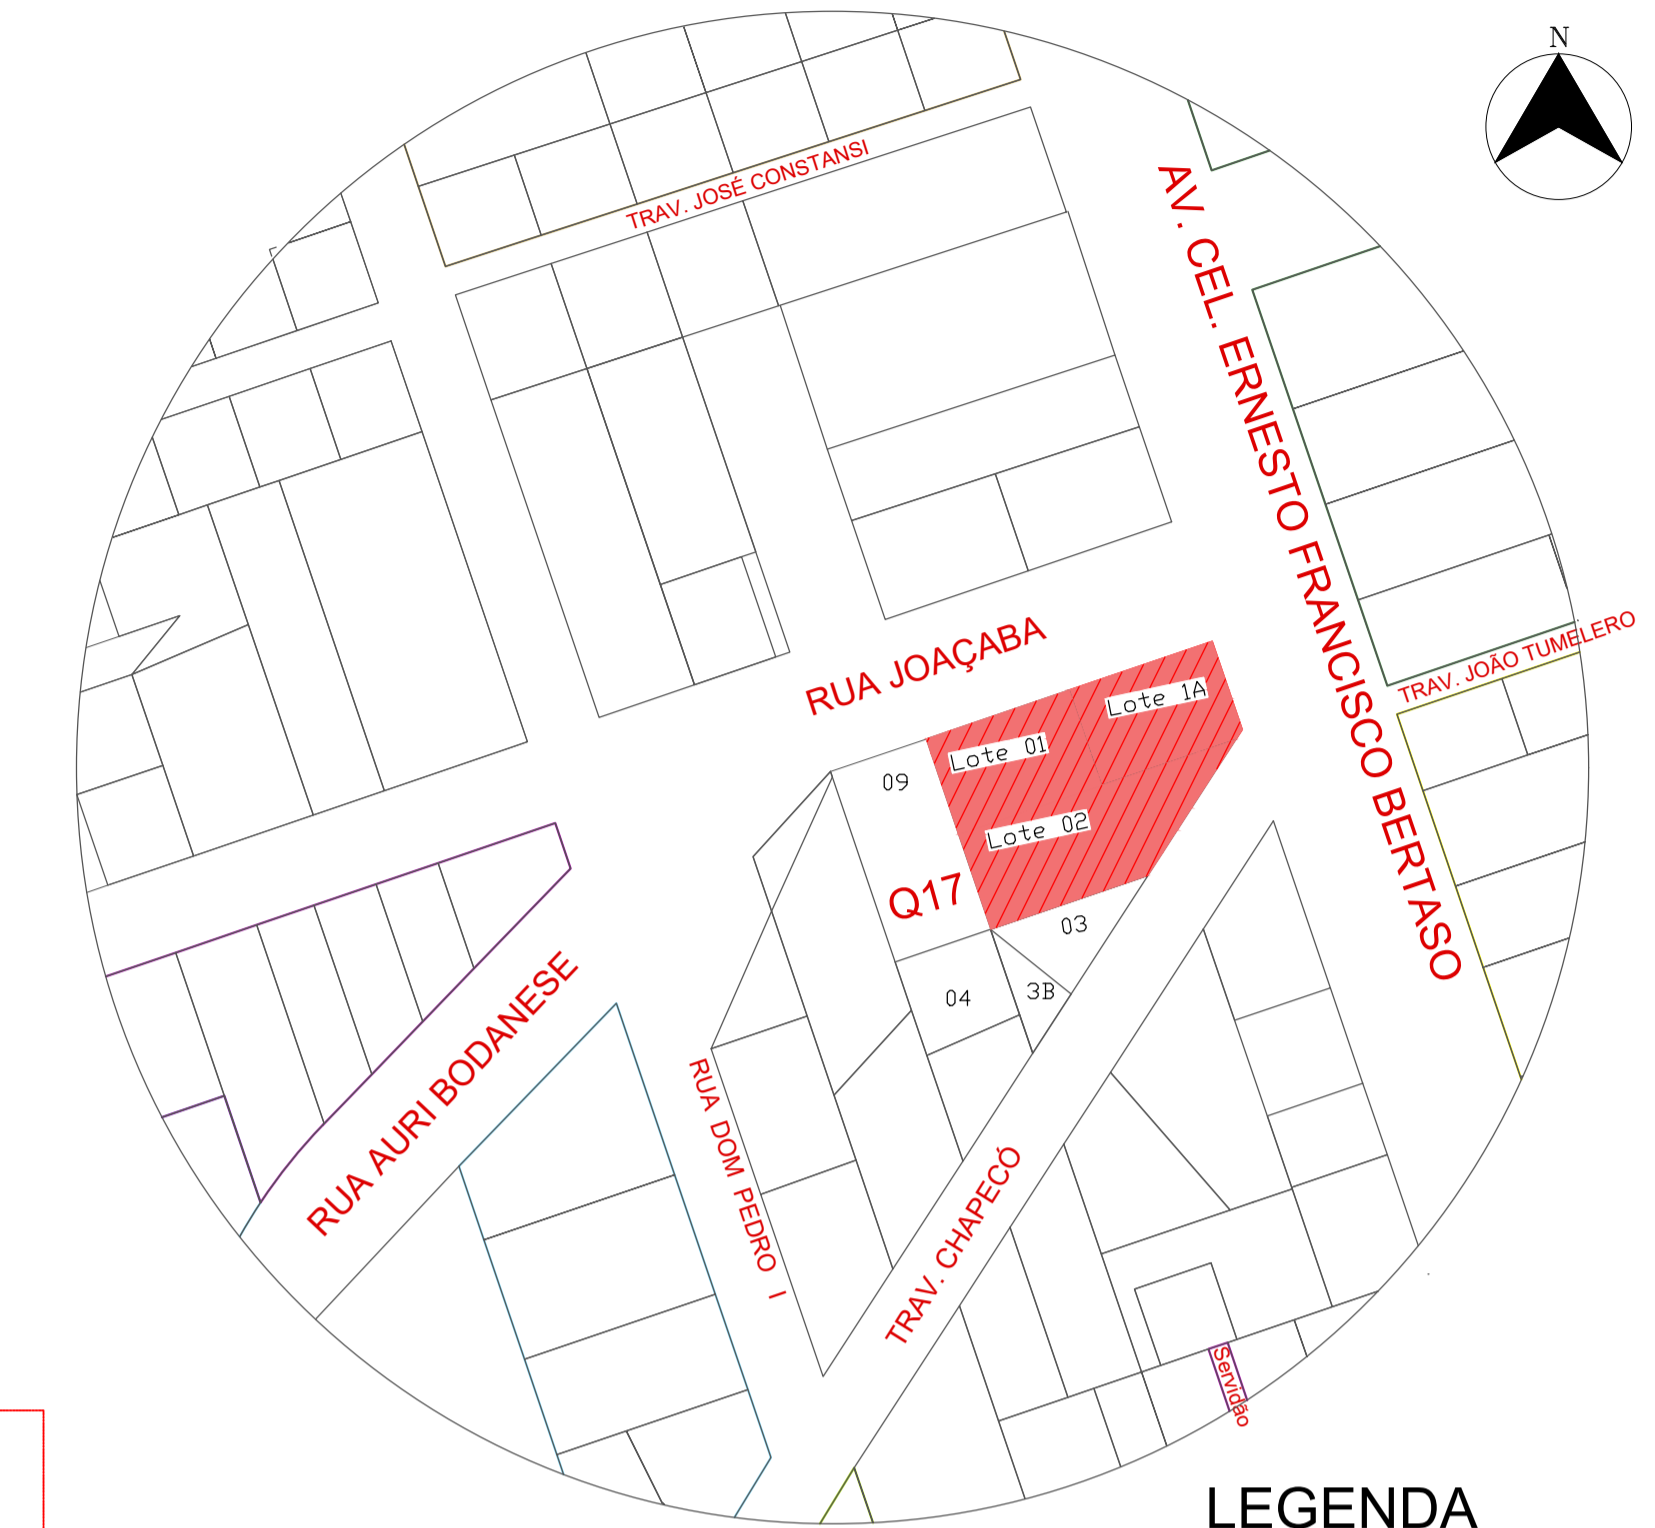

LEGENDA

- Quadras e Lotes
- Área de Intervenção

NOTAS:

PINTURA:

ÁREA TOTAL DE PINTURA: 780,00 M<sup>2</sup> (APROXIMADO)

<b>ESTADO DE SANTA CATARINA</b> <b>MUNICÍPIO DE QUILOMBO</b> Fone: (49) 3346-3242 Fone: (49) 3346-3311	RESPONSÁVEL TÉCNICO: ARTV: _____ ARTHUR ZANDONAI JOHANN ARQUITETO E URBANISTA CAU/SC 42335-1-1	RESPONSÁVEL TÉCNICO: ARTV: _____ ROSANGELA TOAZZA SECRETÁRIA MUNICIPAL DE SAÚDE
	TIPO: <b>ARQUITETÔNICO</b>	
ENDEREÇO DA OBRA: QUILOMBO - SC ENTRONCAMENTO ENTRE A RUA JOAÇABA E A AVENIDA CEL. ERNESTO FRANCISCO BERTASO CENTRO	ÁREA (m <sup>2</sup> ): 269,20 m <sup>2</sup>	TAXA DE OCUPAÇÃO: -
CONTEÚDO: MAPA DE SITUAÇÃO PLANTA DE IMPLANTAÇÃO PLANTA BAIXA	ÍNDICE APROVEITAMENTO: -	TAXA DE PERMEABILIDADE: -
PROJETO: PROJETO DE PINTURA EXTERNA DE EDIFÍCIO PÚBLICO - POSTO DE SAÚDE CENTRAL	ESCALA: INDICADA	PRANCHA: <b>01</b> 01/02
LOCAL E DATA: MARÇO DE 2024 QUILOMBO-SC, CEP: 89850-000 BAIRRO CENTRO, RUA DUQUE DE CAXIAS, N° 165		TAMANHO DA PRANCHA: A1 841 X 598 (mm)
OBSERVAÇÃO:		