

TRECHO 01 - VISTA ALEGRE

Esc: 1/500

Extensão: 1 kilometro


CORTE TRANSVERSAL

Esc: 1/50

DETALHE 01

Esc: 1/100

PERFIL LONGITUDINAL TRECHO 01

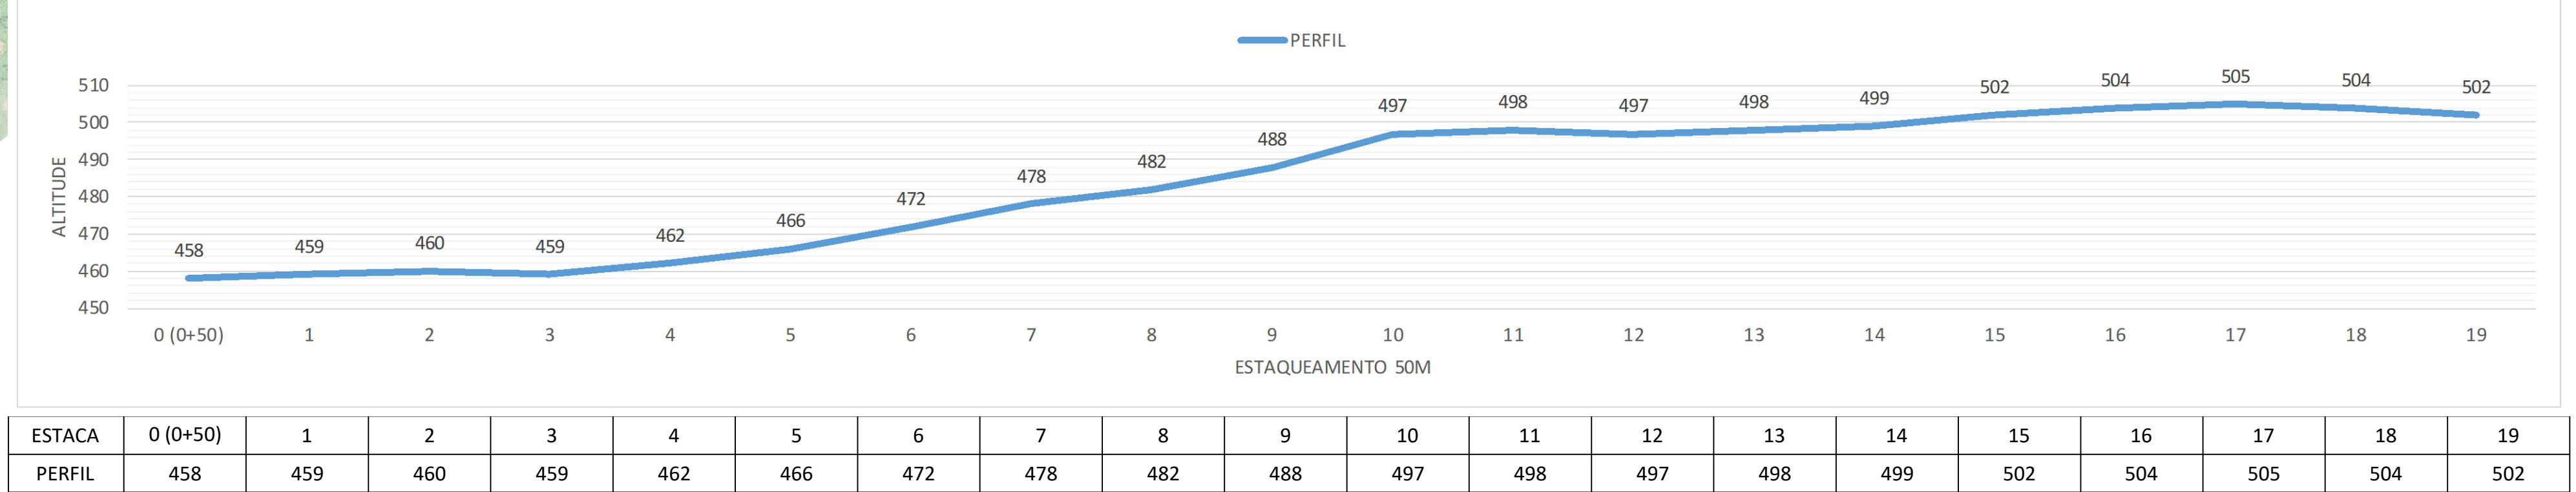


NOTAS :

ESTADO DE SANTA CATARINA

MUNICÍPIO DE QUILOMBO

Fone: (49) 3346-3242

Fone: (49) 3346-3311

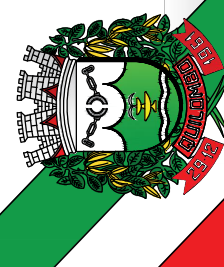

RESPONSÁVEL TÉCNICO:		
ARTHUR ZANDONAI JOHANN ARQUITETO E URBANISTA CAU/SC A0330511		
MUNICÍPIO DE QUILOMBO:		
SILVANO DE PARIZ PREFEITO MUNICIPAL		
TIPO:		
ARQUITETÔNICO		
ENDEREÇO DA OBRA:	ÁREA (m²):	
QUILOMBO - SC	LEITO CARROÇÁVEL:	
COMUNIDADE LINHA VISTA ALEGRE	14.112,00 m²	
INTERIOR	TAXA DE OCUPAÇÃO	
	-	
CONTEÚDO:	ÍNDICE APROVEITAMENTO	
MAPA DE SITUAÇÃO	-	
MAPA DE LOCAÇÃO	TAXA DE PERMEABILIDADE	
PLANTA BAIXA DO LEITO CARROÇÁVEL	-	
PROJETO:	ESCALA:	PRANCHA:
PROJETO DE PAVIMENTAÇÃO ASFÁLTICA	INDICADA	
DA LINHA VISTA ALEGRE		
LOCAL E DATA:		
ABRIL DE 2024		
QUILOMBO-SC, CEP: 89850-000		
BAIRRO CENTRO, RUA DUQUE DE CAXIAS, Nº 165		
OBSERVAÇÃO:	TAMANHO DA PRANCHA:	
	A1 841 X 598 (mm)	

01 /04