

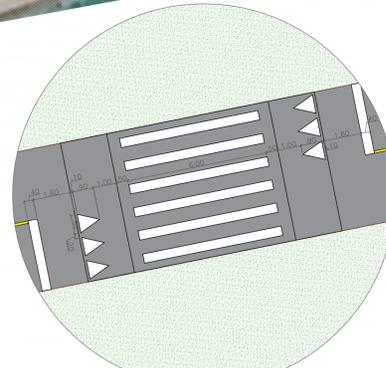
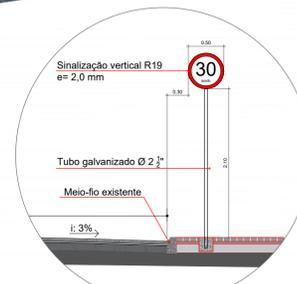
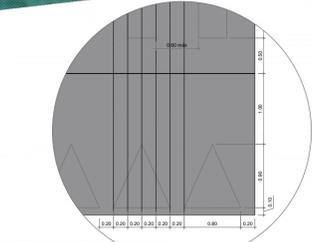
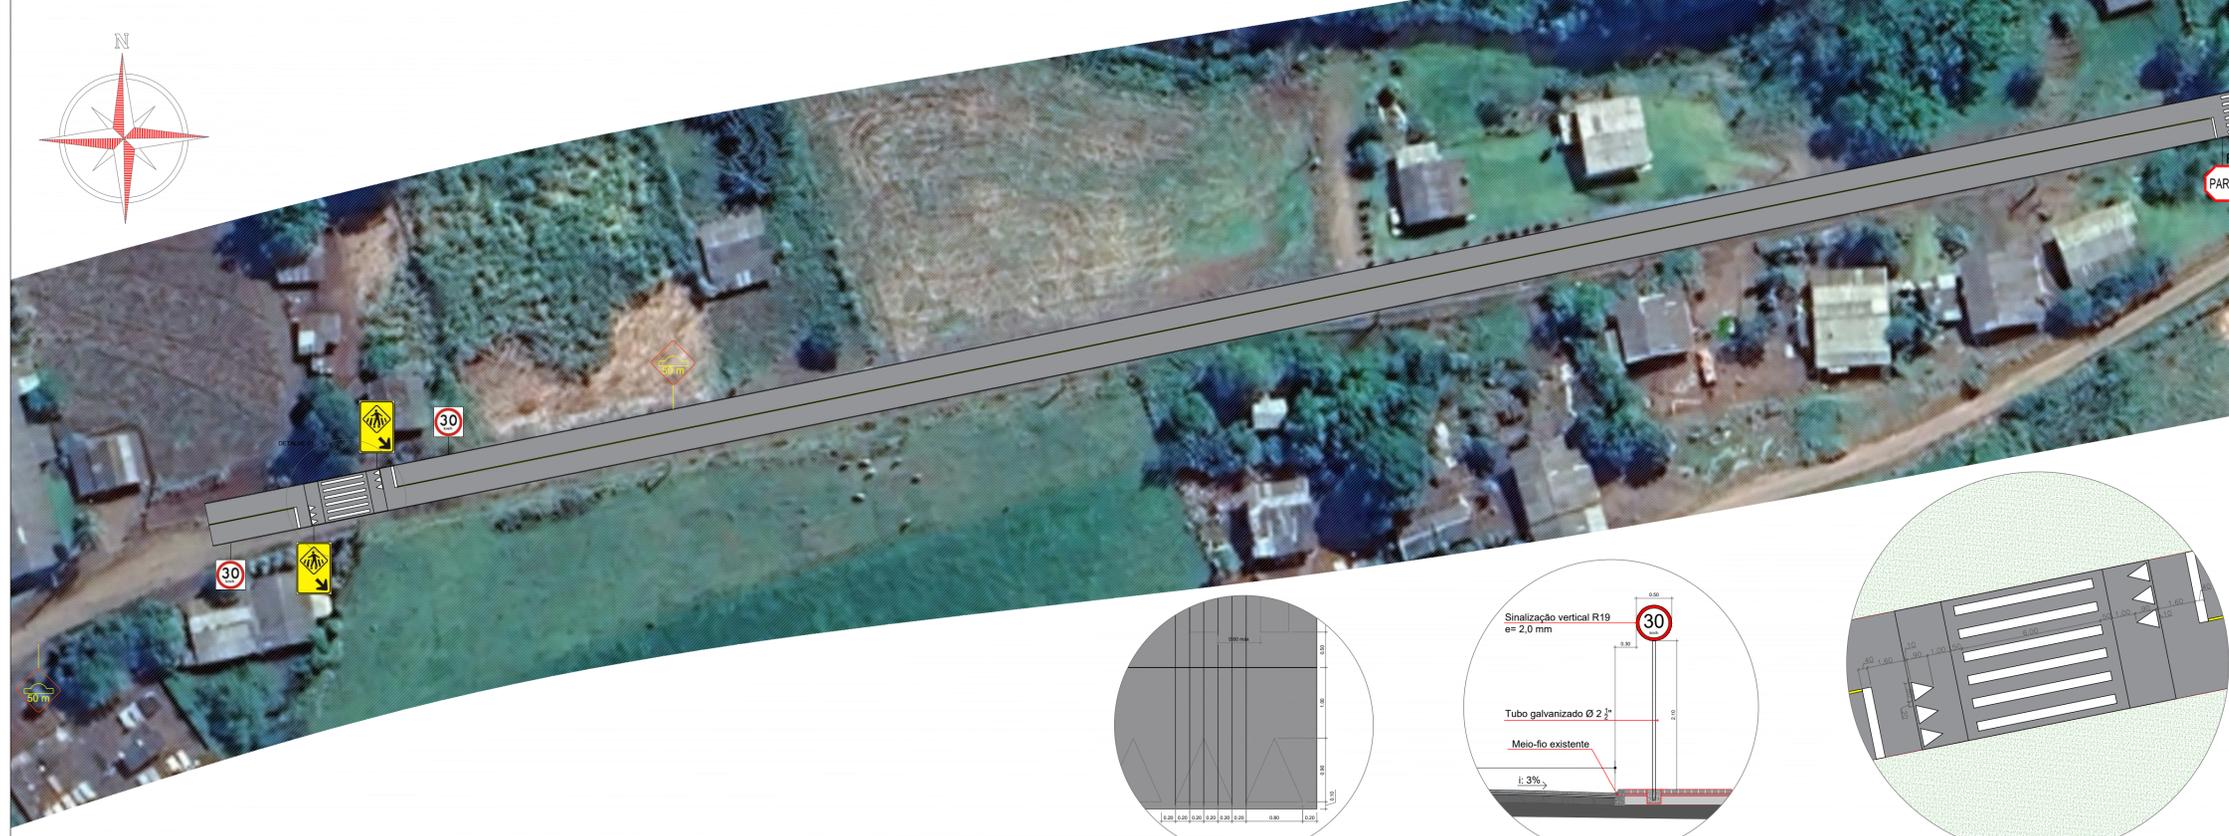
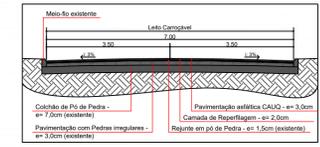
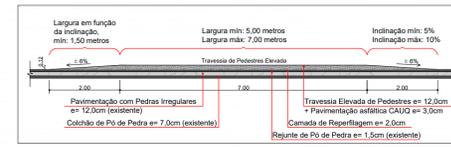


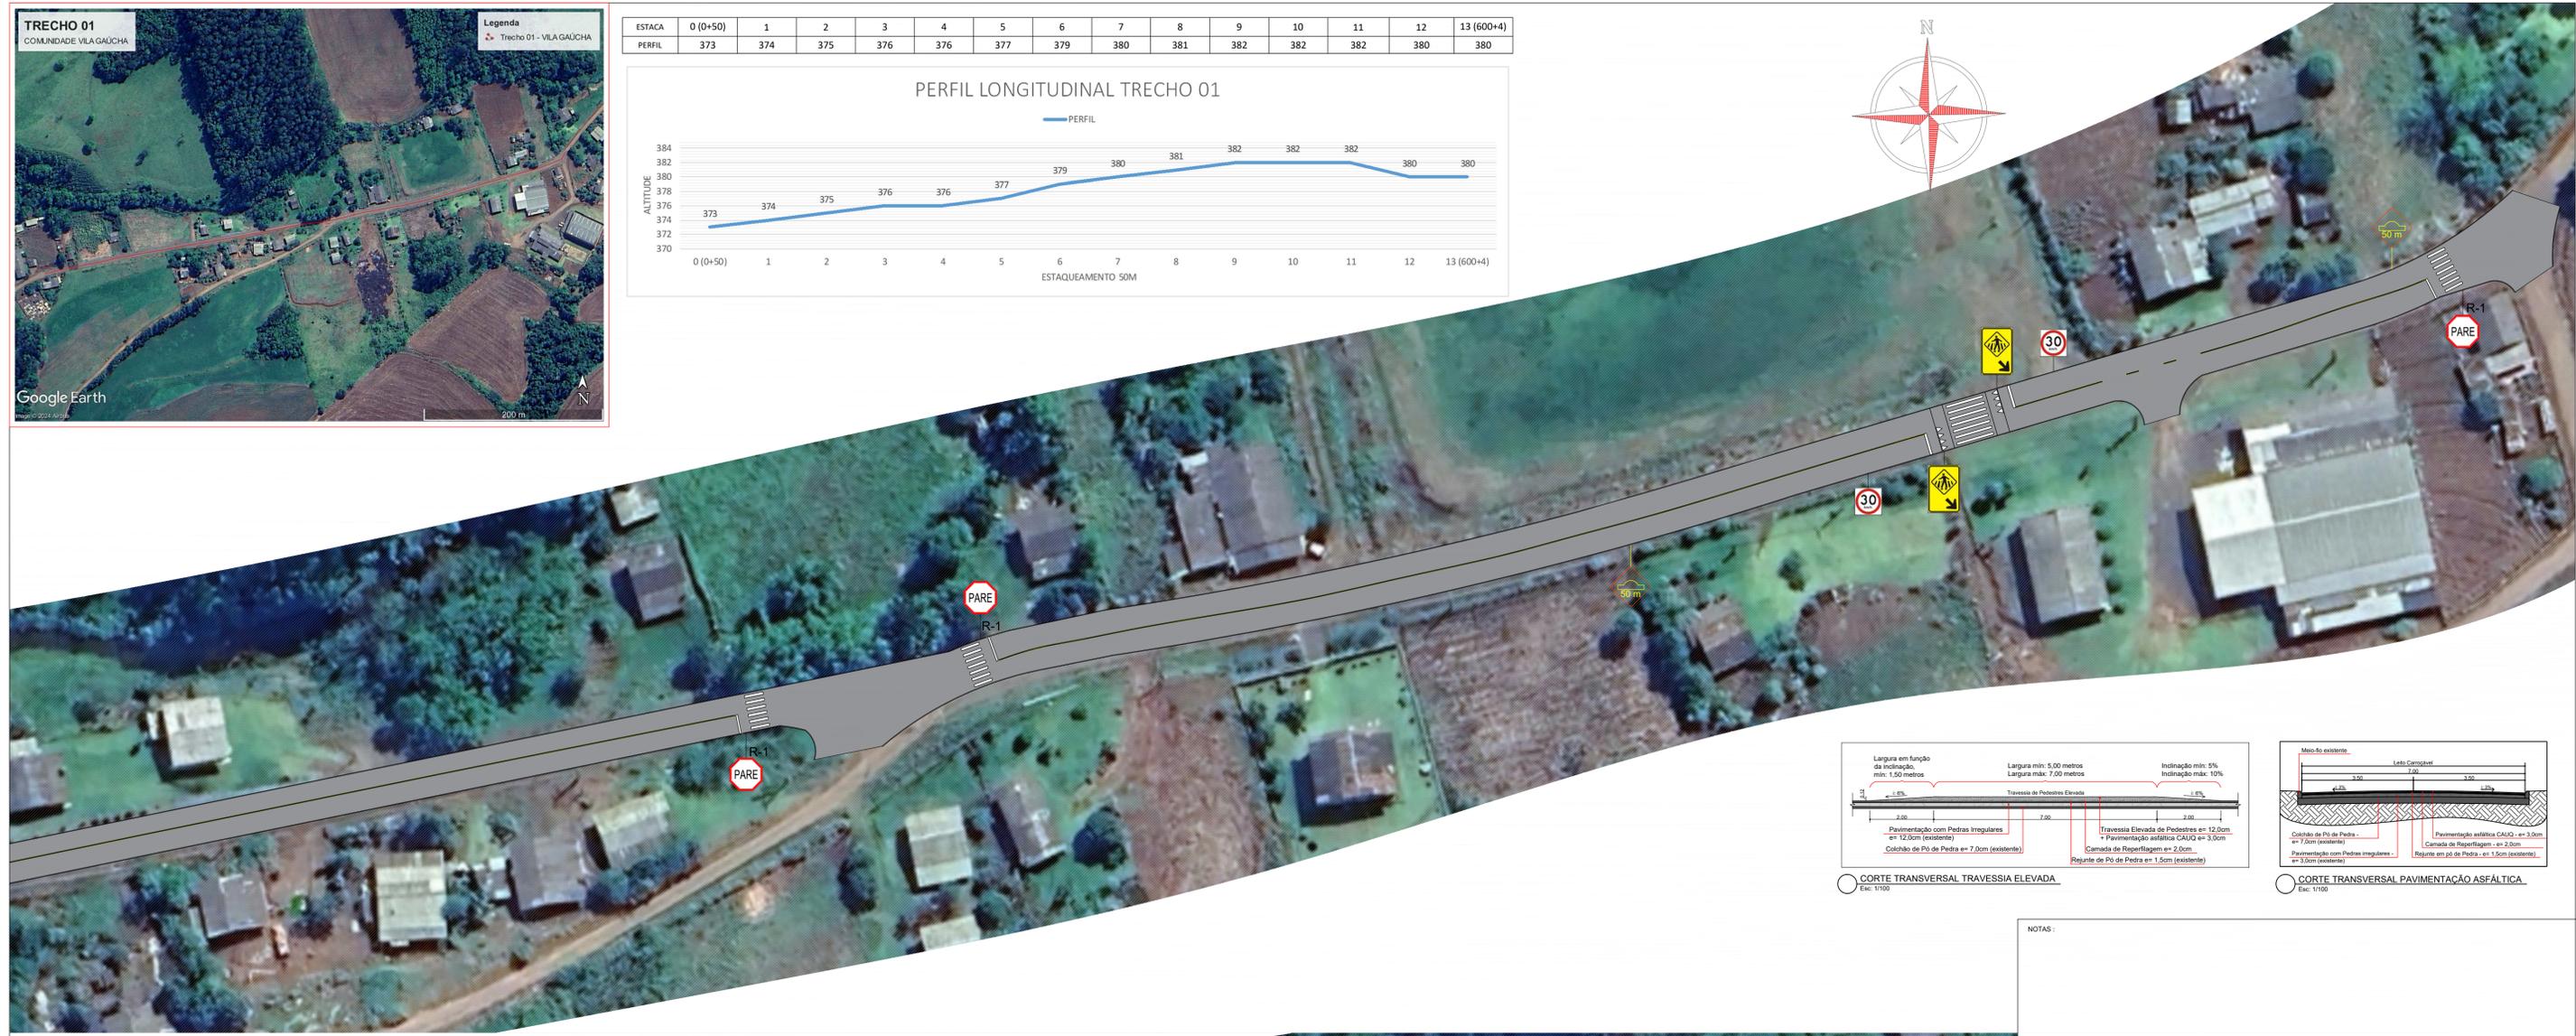

ESTACA	0 (0+50)	1	2	3	4	5	6	7	8	9	10	11	12	13 (600+4)
PERFIL	373	374	375	376	376	377	379	380	381	382	382	382	380	380

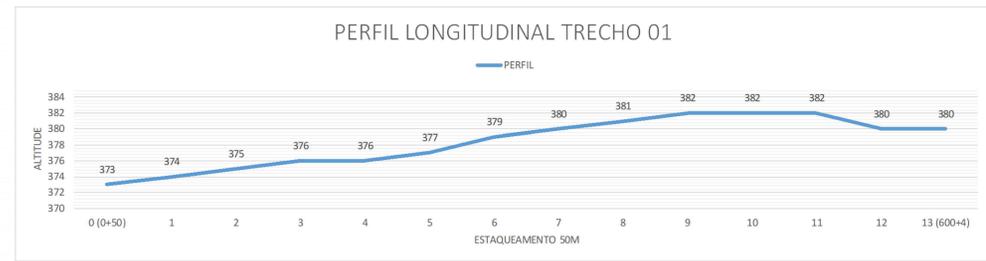

NOTAS:

**ESTADO DE SANTA CATARINA**  
**MUNICÍPIO DE QUILOMBO**  
Fone: (49) 3346-2242  
Fone: (49) 3346-3311

RESPONSÁVEL TÉCNICO:  
ARTHUR ZANDONAI JOHANN  
ARQUITETO E URBANISTA  
CAU/SIC 4238511

MUNICÍPIO DE QUILOMBO:  
SILVANO DE PARIZ  
PREFEITO MUNICIPAL

TIPO:  
**ARQUITETÔNICO**

ENDEREÇO DA OBRA:  
QUILOMBO - SC  
COMUNIDADE LINHA VILA GAÚCHA  
INTERIOR

CONTEÚDO:  
MAPA DE SITUAÇÃO  
MAPA DE LOCAÇÃO  
PLANTA BAIXA DO LEITO CARROÇÁVEL  
DETALHAMENTOS ESQUEMÁTICOS

PROJETO:  
PROJETO DE PAVIMENTAÇÃO ASFÁLTICA  
DA LINHA VISTA ALEGRE

LOCAL E DATA:  
ABRIL DE 2024  
QUILOMBO-SC, CEP: 89850-000  
BAIRRO CENTRO, RUA DUQUE DE CAXIAS, N° 165

OBSERVAÇÃO:

ÁREA (m²):  
LEITO CARROÇÁVEL:  
14.112,00 M²

TAXA DE OCUPAÇÃO:  
-

ÍNDICE APROVEITAMENTO:  
-

TAXA DE PERMEABILIDADE:  
-

ESCALA:  
INDICADA

PRANCHA:  
**01** /04

TAMANHO DA PRANCHA:  
A1  
841 X 594 (mm)